


Nieuwe toestand

PERCELEN BINNEN AANVRAAG
HEIST-OP-DEN-BERG 6°afd. / BOOISCHOT
Sectie C nr. 1005/C, 1006/C, 1007/G

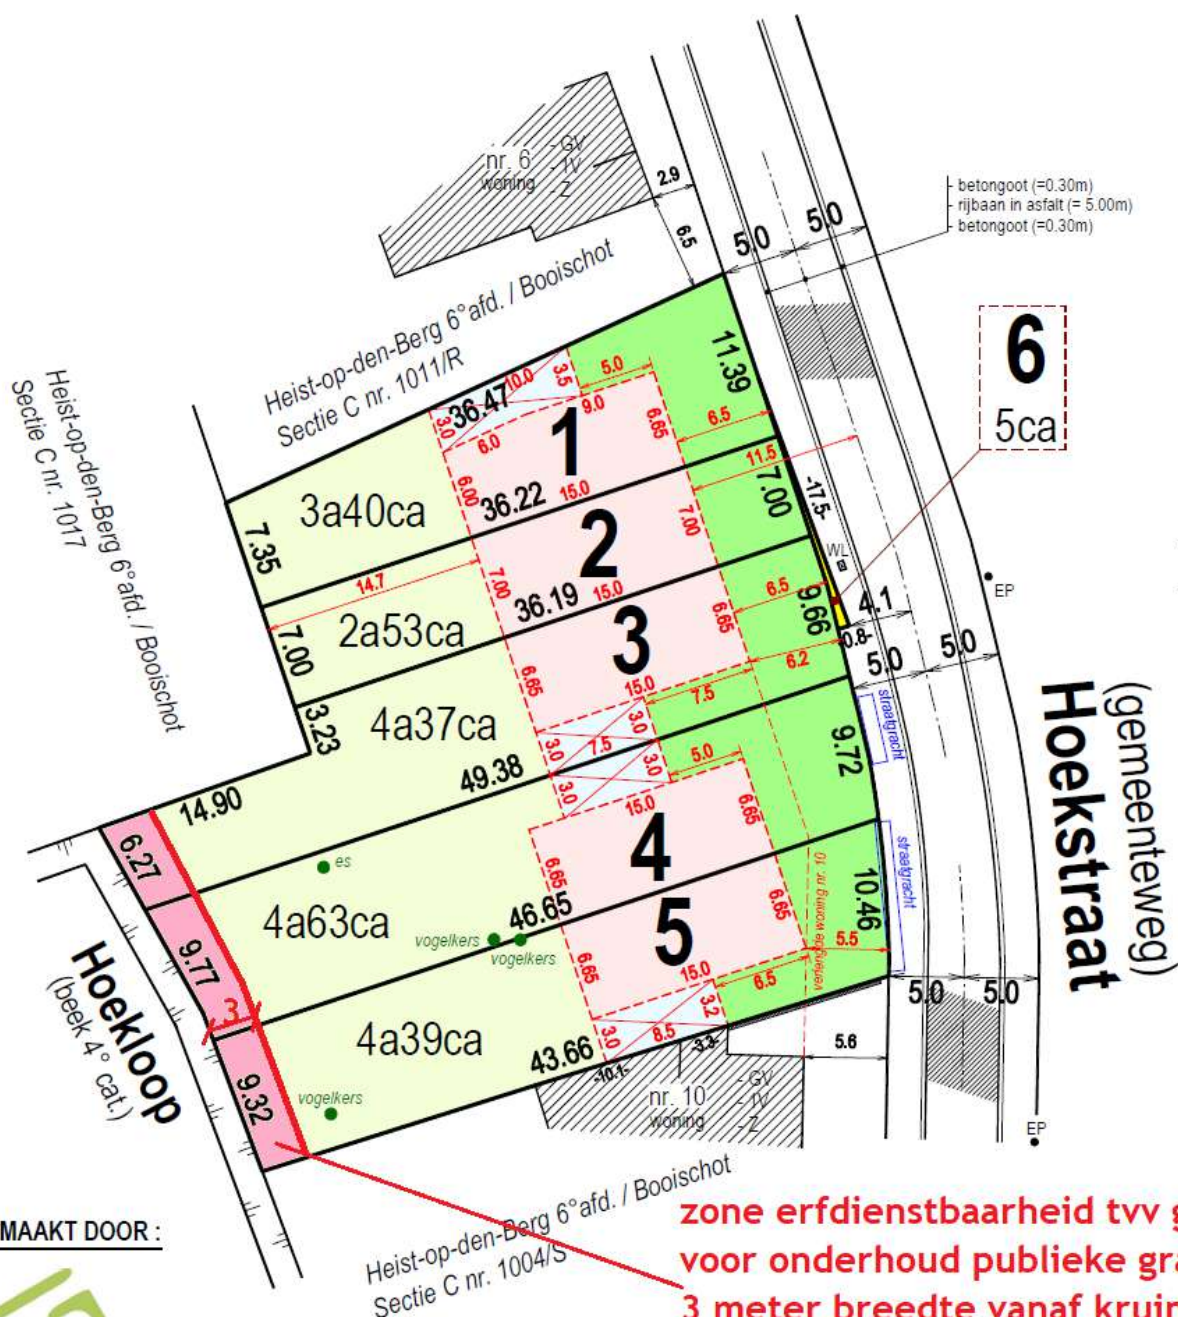

OPGEMAAKT DOOR :



GEOGEENS
LANDMETER

GEENS Pieter

Landmeter-expert (LAN 171719)

Wettelijk beëdigd door de Rechtbank van
Eerste Aanleg te Leuven op 12.03.2012

zone erfdiensbaarheid tvv gemeente
voor onderhoud publieke gracht
3 meter breedte vanaf kruin

Schaal : 1/500

BOUWDICHTHEID :

$$\frac{5 \times 100}{19.25 + 2.45} = 23.04 \text{ woningen per ha}$$