

Klantverantw.:  
Opdrachtn.:  
Klantnr.: 106957  
Cont.pers.:  
Tel.: -  
Fax: -  
GSM: -  
e-mail: harry.smits@telenet.be



ProKo.: LS01  
Verslagnr.: 5449093  
Voorl. verslagnr.:  
Datum: 28/09/2020

Klant / Opdrachtgever:  
DEN ELEKTRIEKER  
LIERSESTEENWEG 180  
2590 BERLAAR

Afdeling: ELE

**VERSLAG VAN CONTROLE VAN EEN ELEKTRISCHE INSTALLATIE OP LS OF ZLS**  
**(Boek 1 van KB 08/09/2019) - Algemene Directie Energie**  
(uitgevoerd onder BELAC accreditatie volgens interne procedure QPRO/ELE/001, §7.3)

**IDENTIFICATIE**

Erkend organisme: OCB vzw, Kon. Astridlaan 60, Kontich 2550, BE0404.312.034 Agent-bezoeker: 357 VERVENNE GODFRIED  
Eigenaar/beheerder/uitbater: Naam: BEUSELINCK Adres: TORENVENSTRAAT 53 2560 KESSEL  
Installateur/verantw. werk: Naam: DEN ELEKTRIEKER Adres: LIERSESTEENWEG 180 2590 BERLAAR B.T.W.: BE 0659920001  
Adres installatie: BEUSELINCK TORENVENSTRAAT 53 KESSEL 2560 Private HS-cabine: NEE  
Type installatie: wooneenheid Toestel/install. ID:  
EAN nr.: Leverancier: Teller nr.: Nachtteller nr.:

**CONTROLE**

Basis: KB van 8/09/2019 tot vaststelling van Boek 1 betreffende de elektrische installaties op laagspanning en op zeer lage spanning.  
Type: controlebezoek (hfst. 6.5) Afwijking deel 8 Boek 1 \*: toegepast  
(\* Bij controle hfst.6.4, referentie van document "aanvang installatie vóór 01/06/2020": nvt  
Datum: 28/09/2020 Volgende controle binnen 300 maand of uiterlijk vóór 30/09/2045 Installatiedatum: vóór 01/10/1981

Inhoud: Tenzij anders vermeld, maken de toestellen en apparaten aangesloten op de vaste installatie geen deel uit van de controle.  
Het onderzoek beperkt zich tot de gemakkelijk toegankelijke, bereikbare en zichtbare delen van de installatie en sluit verborgen delen, zoals achter nissen, valse plafonds, e.d. uit.

**INSTALLATIE**

Spanning: aanwezig Aansluiting: ondergronds Wachtbuis: niet geplaatst Isolatieplaat: nvt  
Nom. spanning: 1 x 240V Max. beveiliging: 40A Hoofdbeveiliging: aut. 2p 40A Alg. scheidingschak.: aut.maatschappij  
Meter-bordverbinding: kabeltype: VOB aantal geleiders: 2 doorsnede: 6 mm<sup>2</sup>  
Voedingsbekabeling: kabeltype: EXVB aantal geleiders: 4 doorsnede: 10 mm<sup>2</sup>  
Aardelektrode: type: pen sectie: 16 mm<sup>2</sup>  
Diff. schakelaar: algemene: 4p 40A/300mA bijkomende: NVT  
Eéndraadschema en situatieplan:  zie bijlage  referentie:  
Installatie uitgevoerd overeenkomstig schema en plan: In orde Staat vast of - opgesteld materieel: in orde  
Nog niet geplaatst:  keuken  badkamer  C.V.  verlichting  -  
 gasmeter  watermeter  hoofd -  bijkomende - equipotentiaal verbinding  
Aantal borden: 2 Aantal eindstroombanen, incl reserve: 7

ZIE SCHEMA IN BIJLAGE

**RESULTATEN**

Algemene isolatieweerstand: 2,89 MOhm Spreidingsweerstand: 3,8 Ohm  
Testknop diff.schak.: in orde Controle foutlus: in orde Continuïteit PE- en equipotentiaal verbinding: in orde  
Bescherming tegen elektrische schokken: rechtstreekse aanraking: in orde onrechtstreekse aanraking: in orde  
Bescherming tegen overstroom: in orde Bescherming vast of - opgesteld materieel klasse I: in orde

1/2

**VASTSTELLINGEN** - Nota (N) - Opmerking (O) - Inbreuk (I) - de nummers verwijzen naar de standaard inbreuken

N	geen
I	geen


**BESLUIT**

De elektrische installatie **voldoet** aan de voorschriften van Boek 1 van het koninklijk besluit van 8 september 2019.

De volgende controle moet worden uitgevoerd **uiterlijk op hoger vermelde datum volgende controle**.

De ééndraadsschema's en situatieplannen van de installatie werden gedateerd en ondertekend. De ingangsklemmen van de differentieelstroominrichting(en) geplaatst aan het begin van de installatie zijn verzegeld.

Voor de Technisch Directeur,



Ir. G. Croes


**RAADGEVINGEN / REGLEMENTAIRE VOORSCHRIFTEN**

Lees de reglementaire voorschriften via deze link:

# Eendraadsschema

zondag, 27 september 2020 20:25


**DEN ELEKTRIEKER**  
 BVBA BE 0859 920 001  
 LIENSESTEENWEG 100  
 2590 BERLAAR

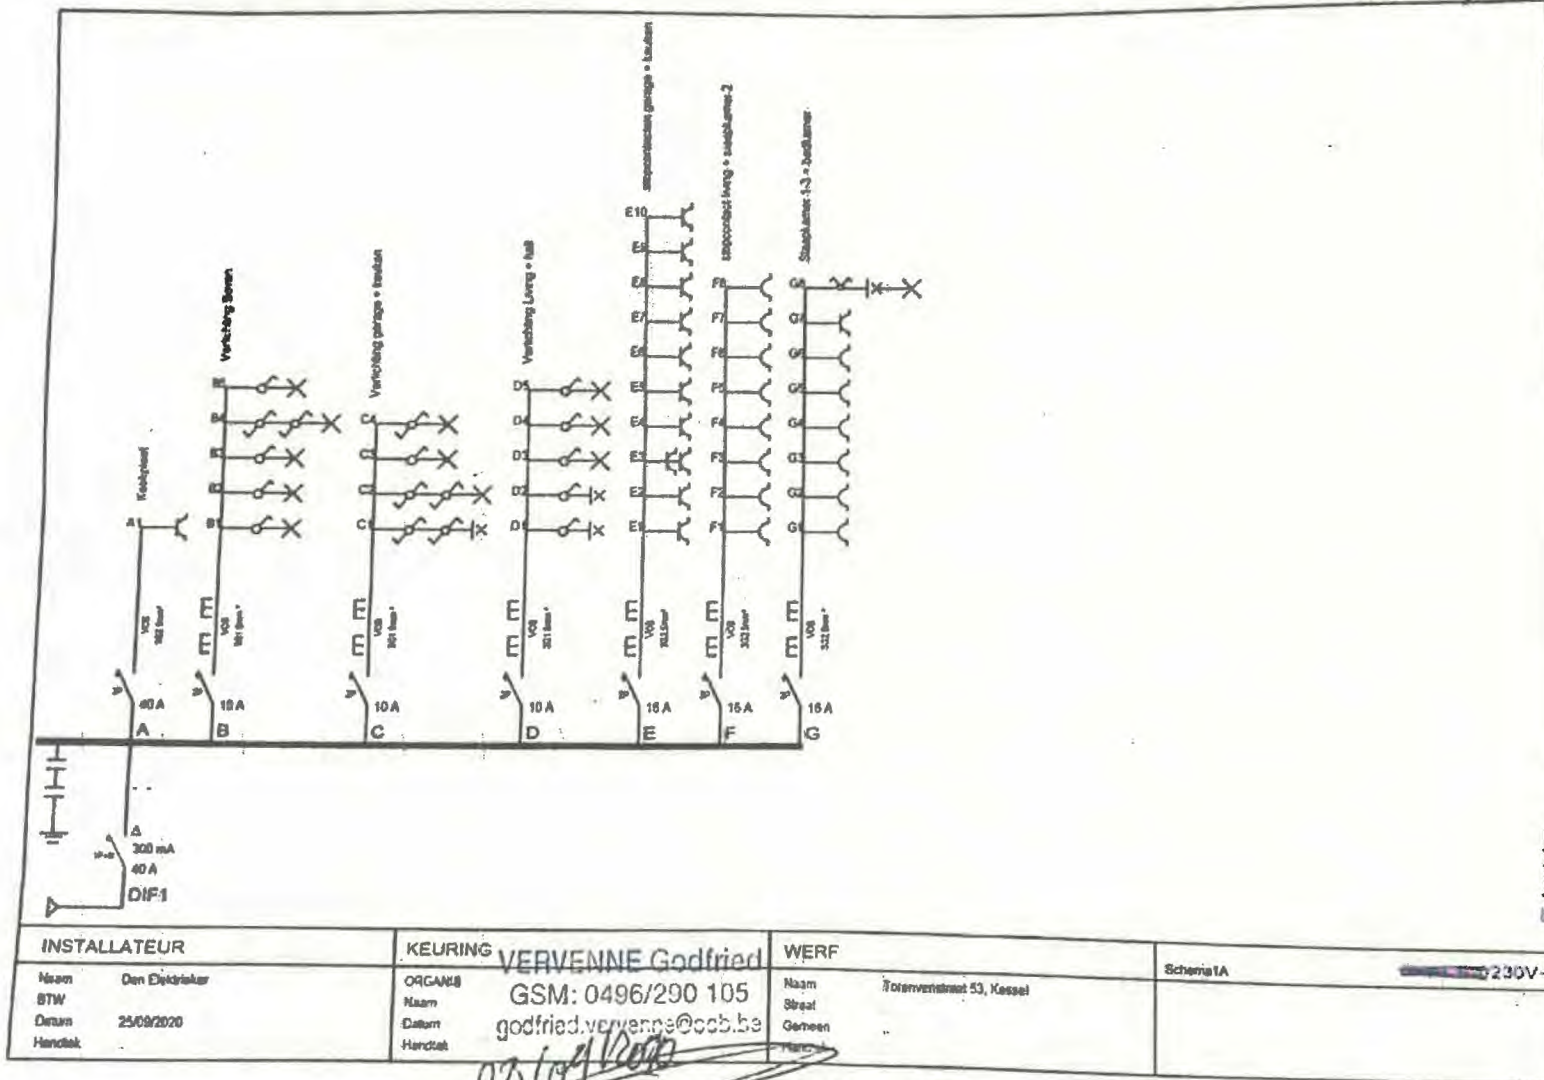

Scanned with CamScanner

20/09/2020  
 RP 5449093

DEN ELEKTRIEKER  
 BVBA BE 0859 920 001  
 LIERSESTEENWEG 180  
 2590 BERLAAR

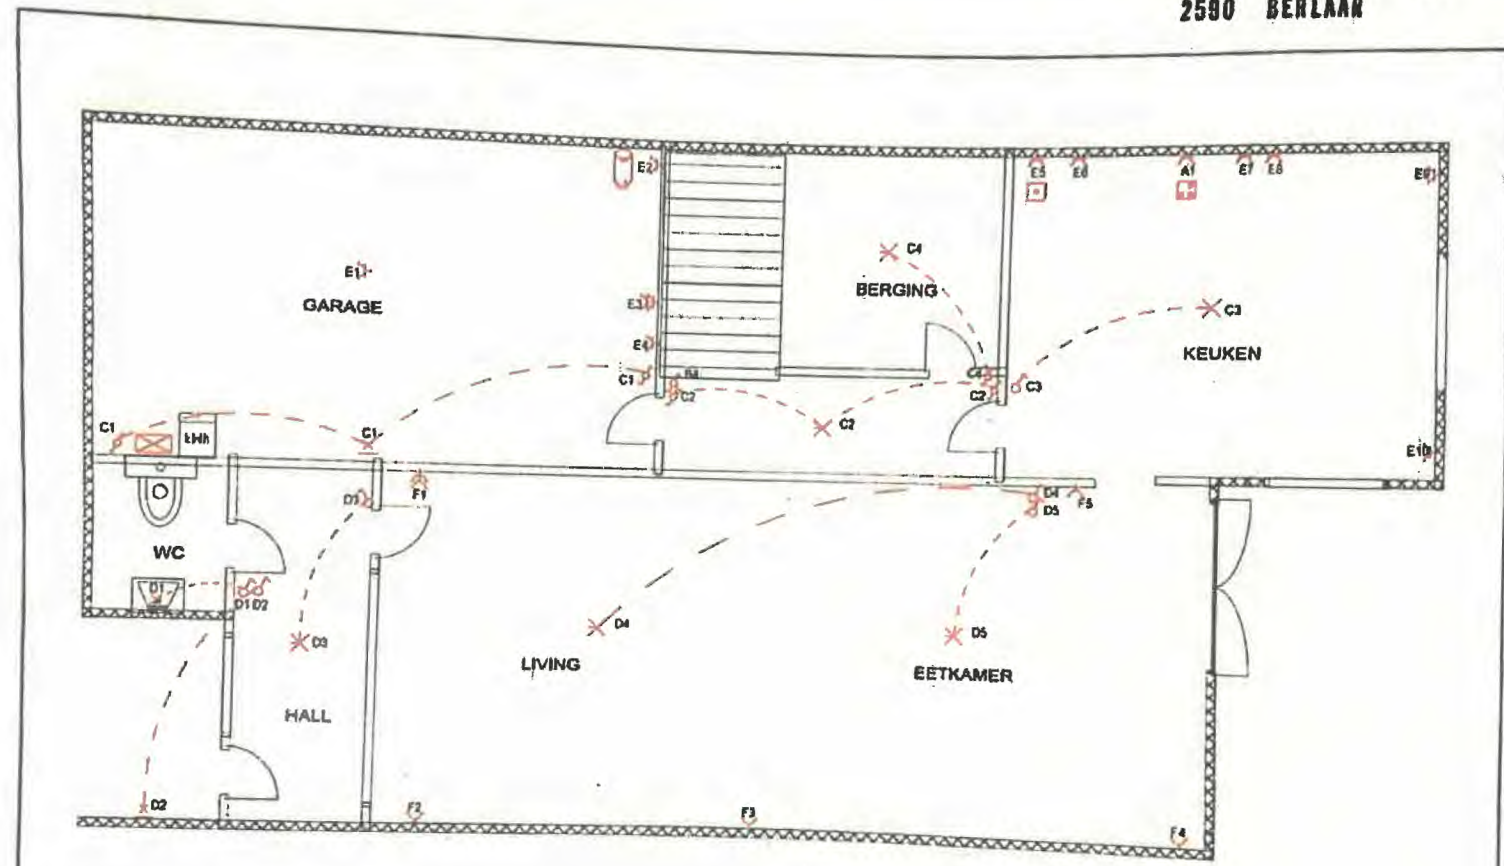


Nota: Woning van voor 1991

INSTALLATEUR		KEURING		WERF		Gelijkvloers	
Namen	Den Elektriker	0475/88.44.74	ORDE	VERVENNE Godfried	Namen		/1230V-
BTW			Maakt	GSM: 0496/290 105	Street	Torenvennel 53, Kessel	
Datum	DATUM		Dat		Geometrie		
Handtek			Handte	godfried.vervenne@cebe.be	Metriek		

# 1ste verdieping

zondag 27 september 2020 20:25

**DEN ELEKTRIKER**  
 BVBA BE 0659 920 001  
 LIERSESTEENWEG 180  
 2590 BERLAAR

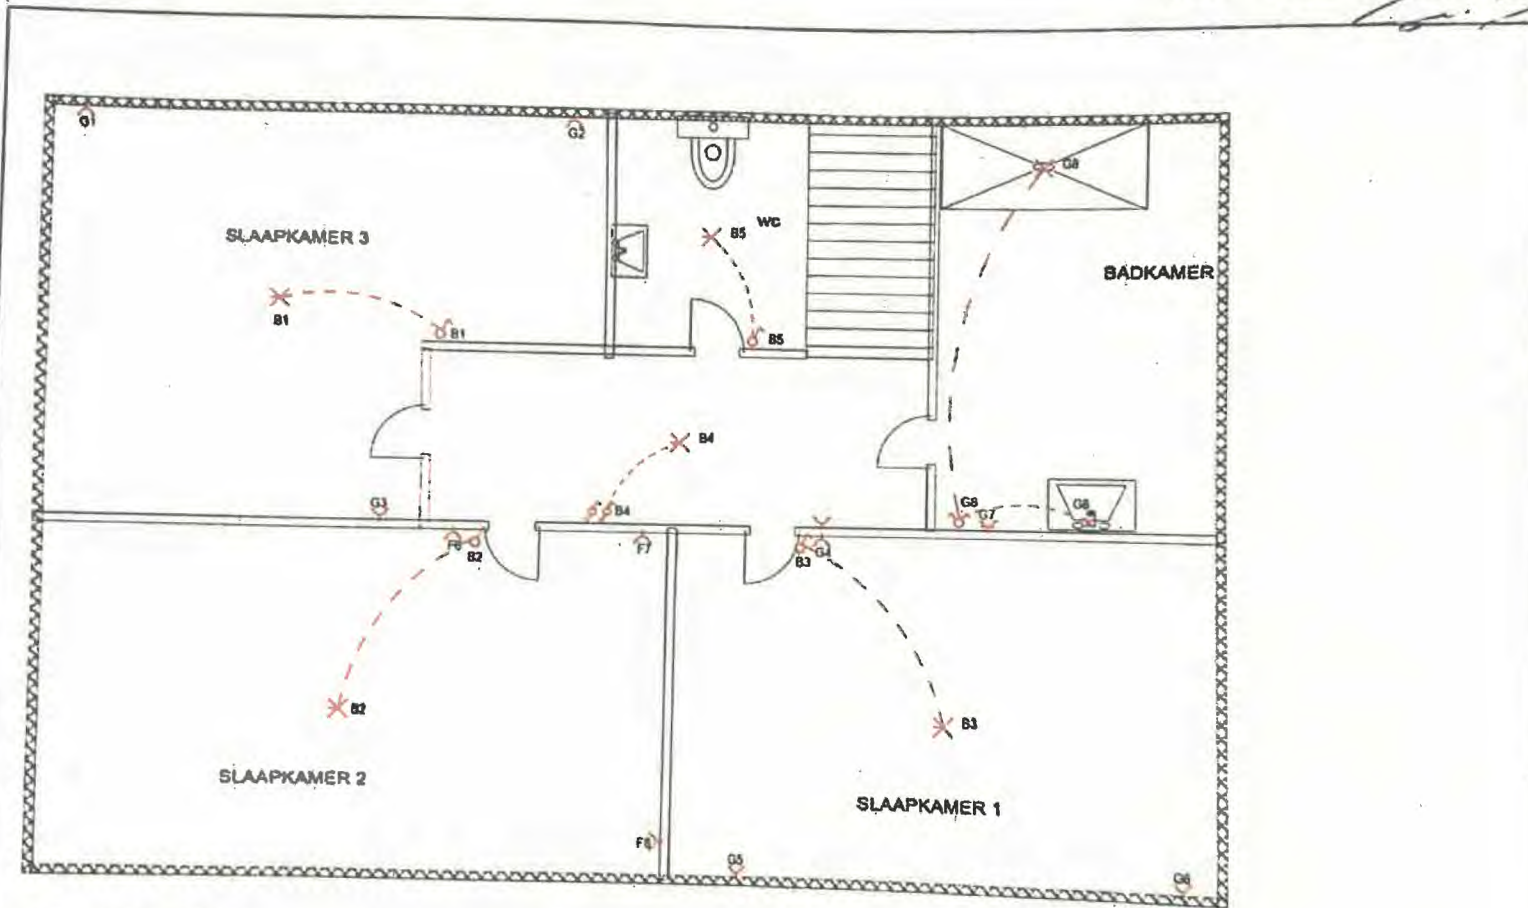

Nota: woning van voor 1981

INSTALLATEUR			KEURING		WERF	
<small>Naam</small>	Den Elektriker	0475864474	<small>Naam</small>	VERVENNE Godfried	<small>Naam</small>	Toelenstraat 53 Kessel
<small>BTW</small>			<small>Datum</small>	GSM: 0496/290 105	<small>Naam</small>	
<small>Datum</small>	DATUM		<small>Kenmerk</small>	godfried.vervenne@esb.be	<small>Gevoel</small>	
<small>Handtekening</small>					<small>Handtekening</small>	
						1ste Verdieping


Scanned with CamScanner

Bevoegd software

# Eendraadsschema

zondag 27 september 2020 20:25

**DEN ELEKTRIEKER**  
 BVBA BE 0859 920 001  
 LIERSESTEENWEG 100  
 2590 BERLAAR

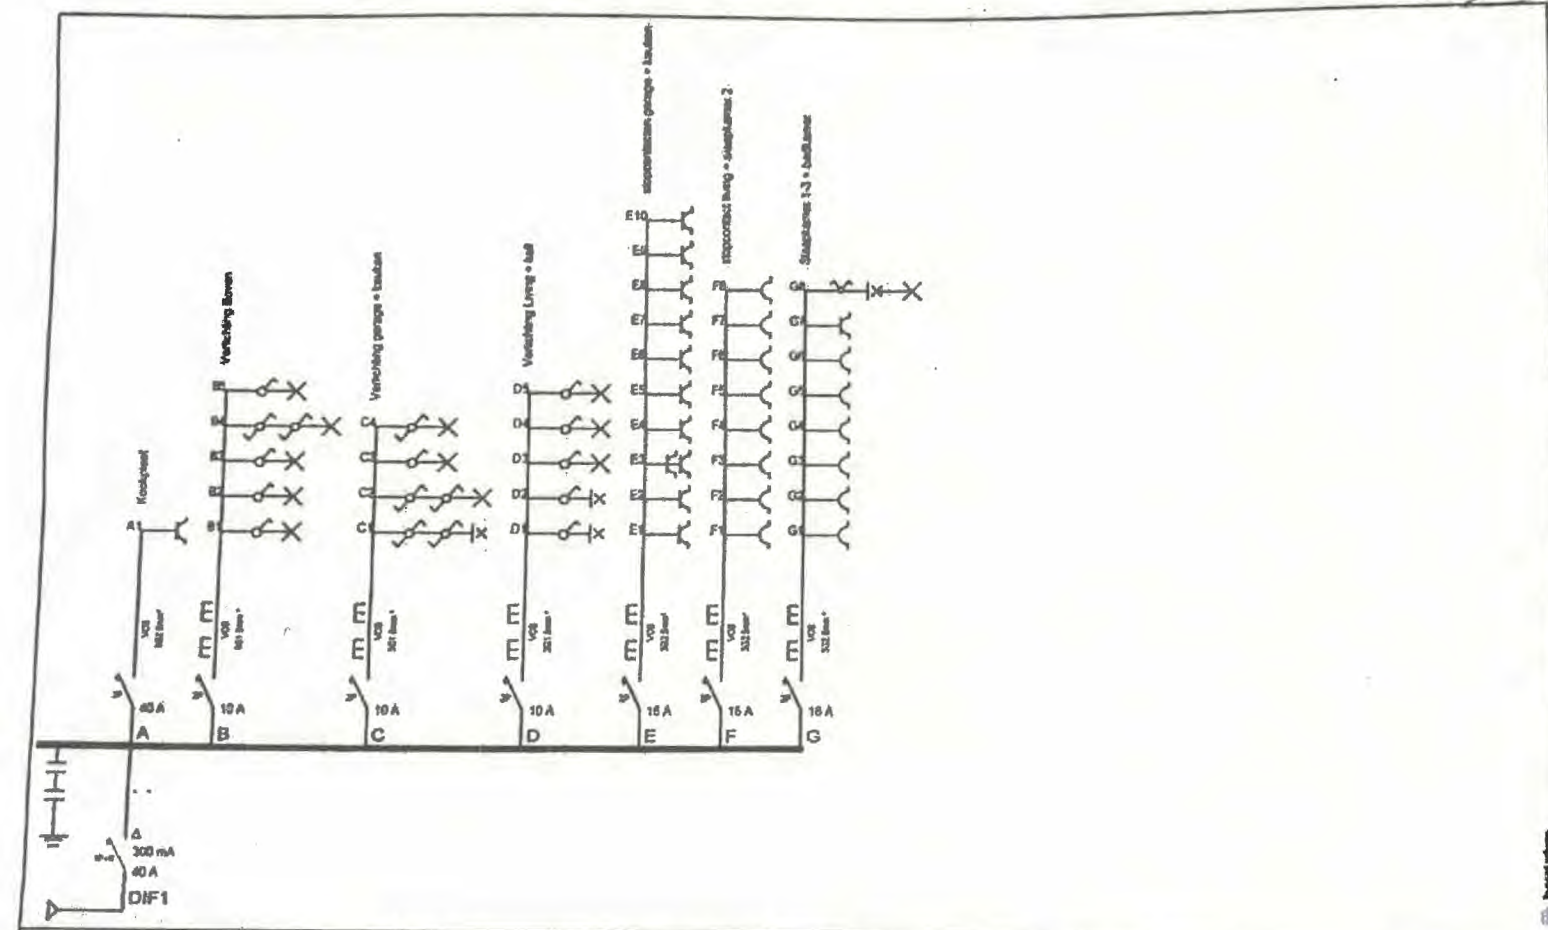

<b>INSTALLATEUR</b>		<b>KEURING</b> VERVENNE Godfried	<b>WERF</b>	<b>Schema 1A</b>
<b>Naam</b>	Den Elektriker	<b>ORGANIS</b>	<b>Naam</b>	Torenventstraat 53, Kessel
<b>BTW</b>		<b>Naam</b>	<b>Straat</b>	
<b>Datum</b>	25/09/2020	<b>Datum</b>	<b>Gemeente</b>	
<b>Handtekt</b>		<b>Handtekt</b>	<b>Plaats</b>	

20/09/2020  
 RP 5449093

Scanned with CamScanner

Beveiligd document