

BESCHOUWDE PERCEEL
DUIVEBERGEN 3
16a 90ca

afd. 1, sectie A, nrs. 121A2 - 121Z

De Valk - Hamersma, Gerardus
te Begijnendijk

117 h2
Woning met tuin

PERCEELSGRENS

Matthees, Paul
te Keerbergen

5252

Op de Beek - Peeters, Jan
te Keerbergen

117 F2
OMGEBOUW

Royer, André
te Oudergem

117 b2
OMGEBOUW

Perceelsgrens

ACTUEEL AANBLIJF HET
TERREINOPGEBOUWDE

121b2-121c
Woning met tuin

Terreinprofiel 1

groenstrook
goot
rijweg asfalt
goot
groenstrook

INPLANTING 1/250

DUIVEBERGEN
Gemeenteweg


Terreinprofiel 2


openbare riolering - elektriciteit -
gas - waterleiding aanwezig


Perceelsgrens
Goot
As Duivebergen
Goot


1015 NIEUWE PAS
-0,15 BESTAANDE PAS

TERREIN WORDT TER HOOGTE VAN DE WONING
MINIMAAL OPGEROOJD HET TERREIN IN HET
GROOTSTE MOGELIJKE MATE
ZIJTEN WE ACTUEEL AAN HET TE LAAG TOV HET
BESTAANDE MANNEEL

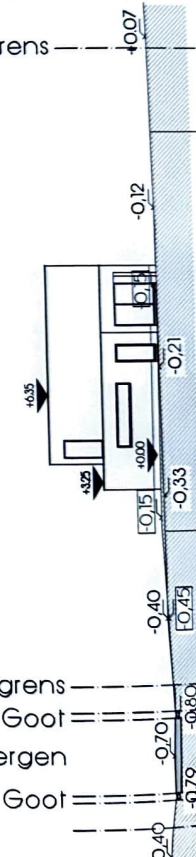

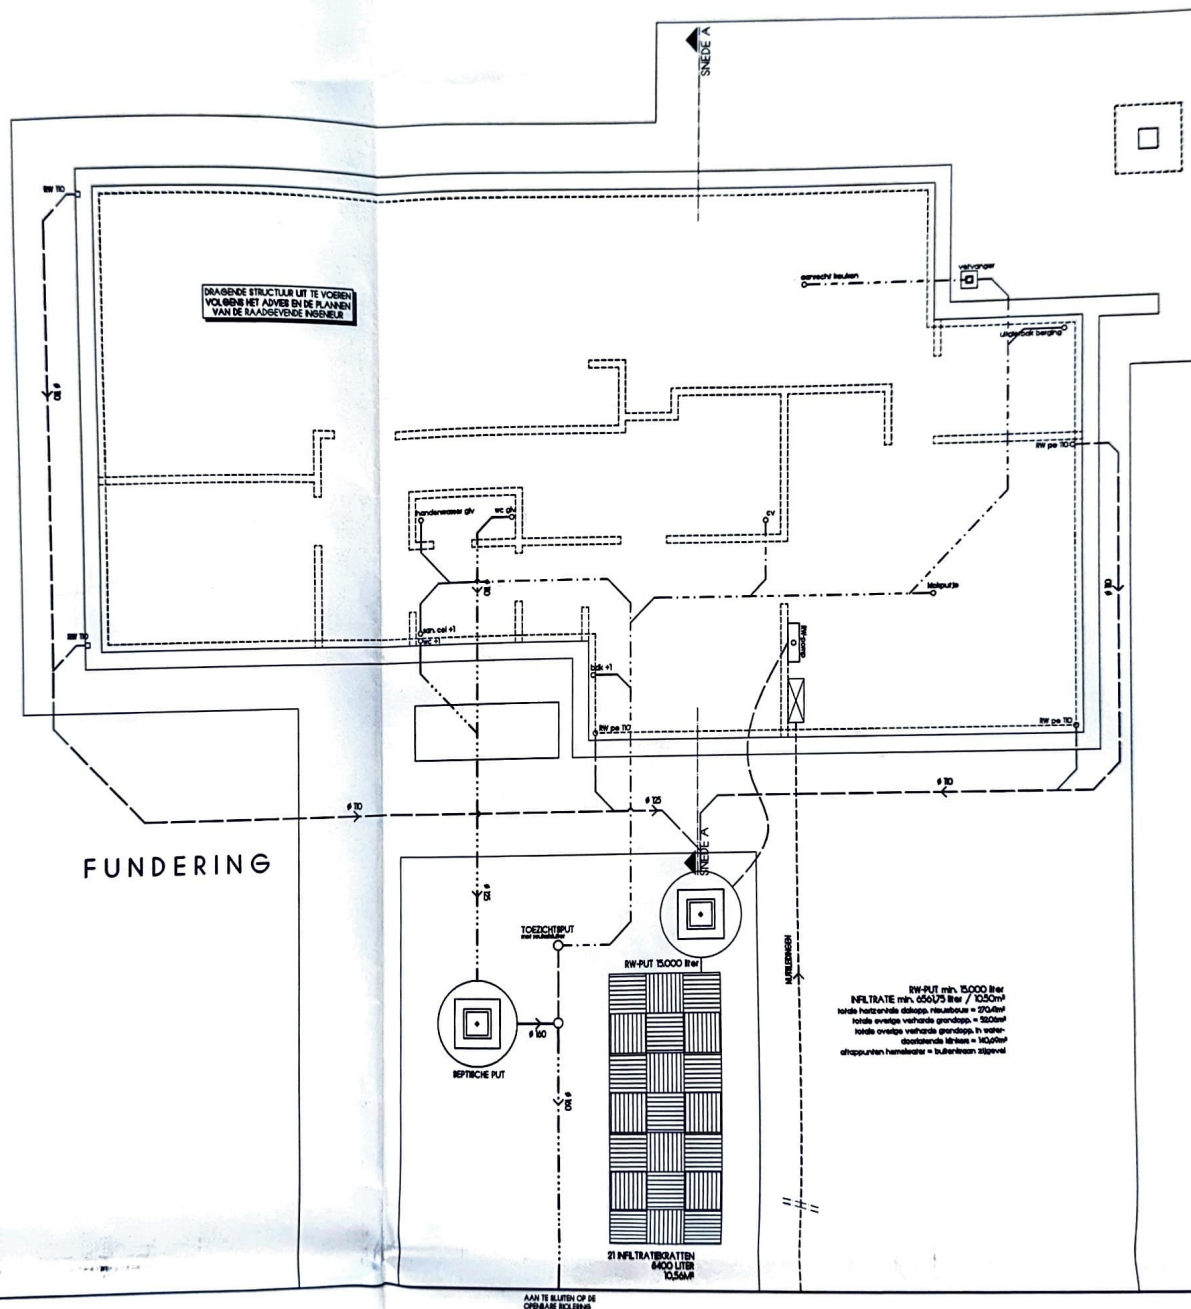

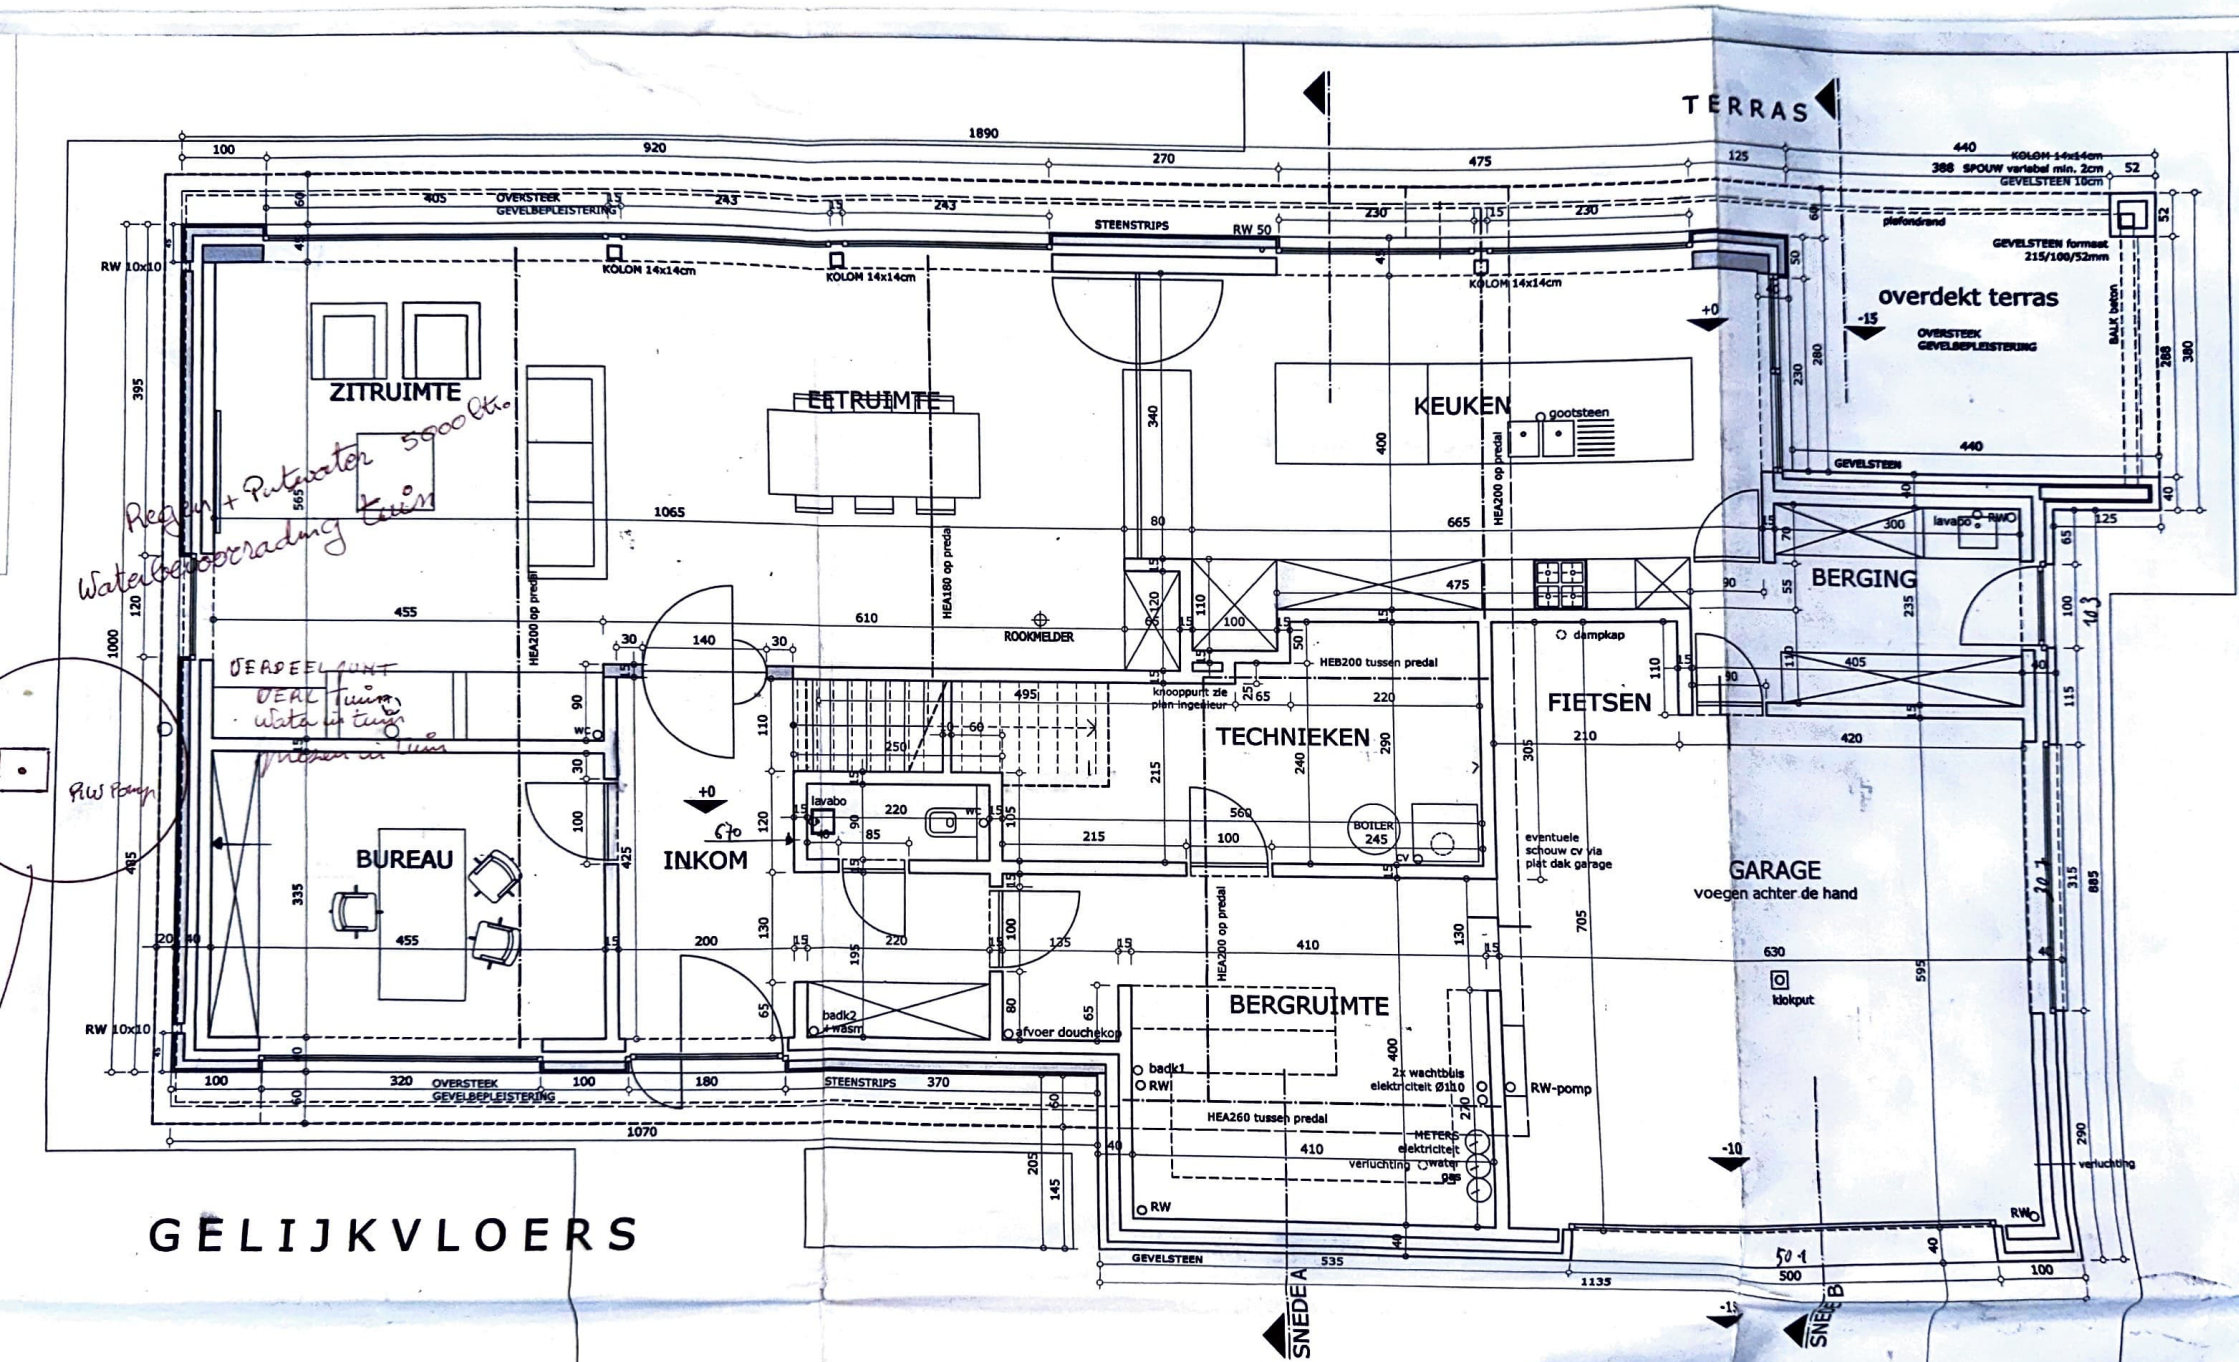

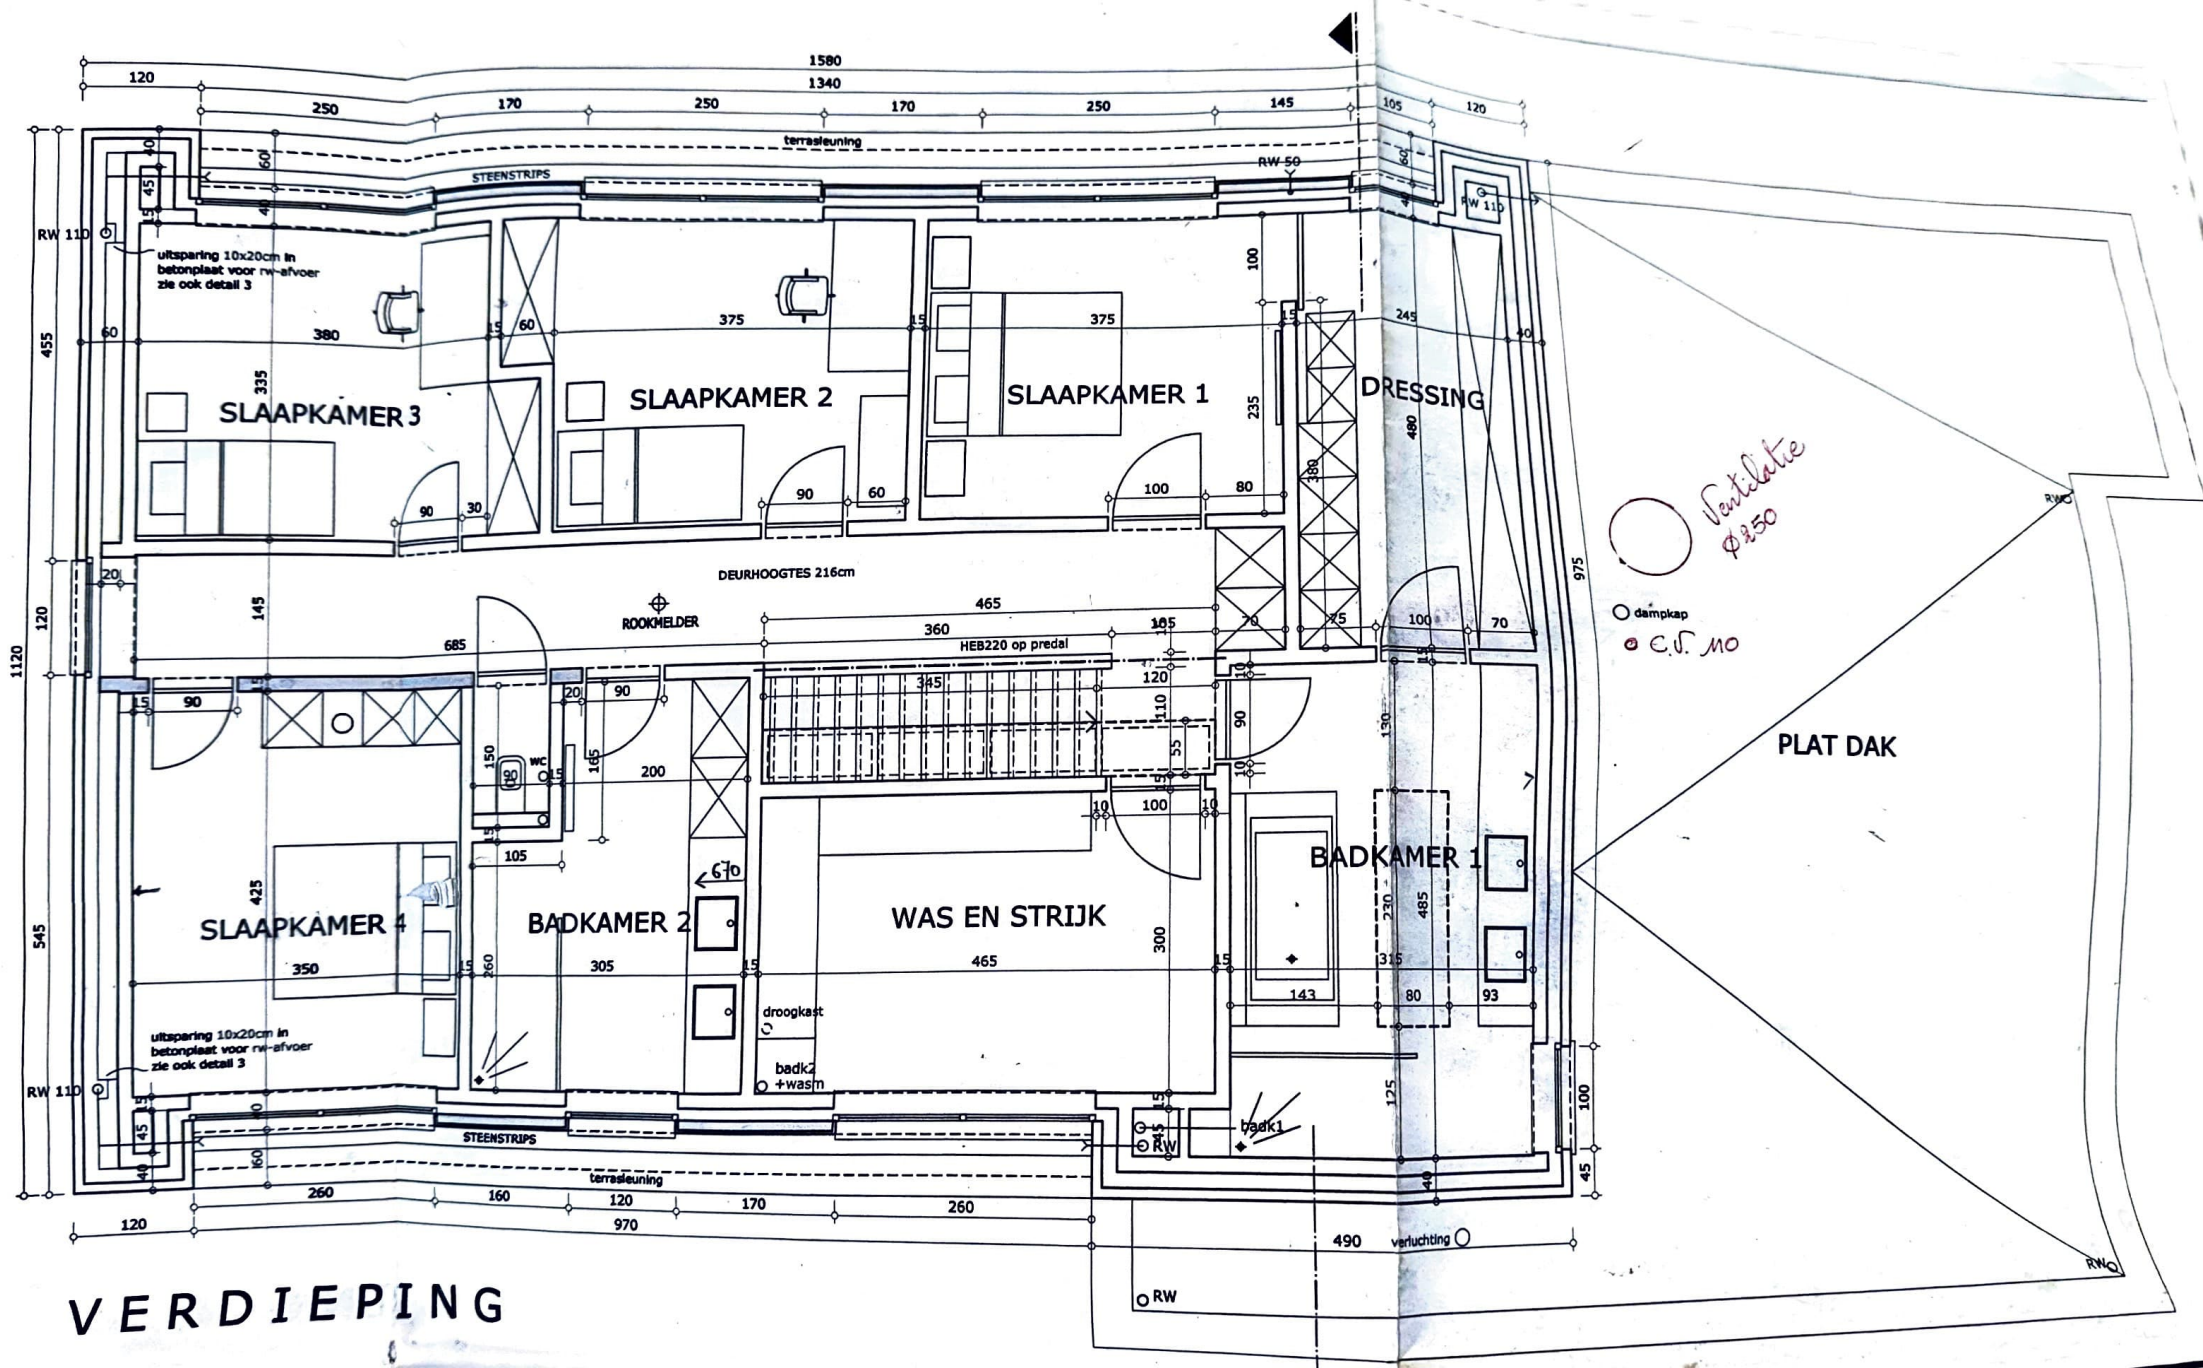

VERDIEPING