


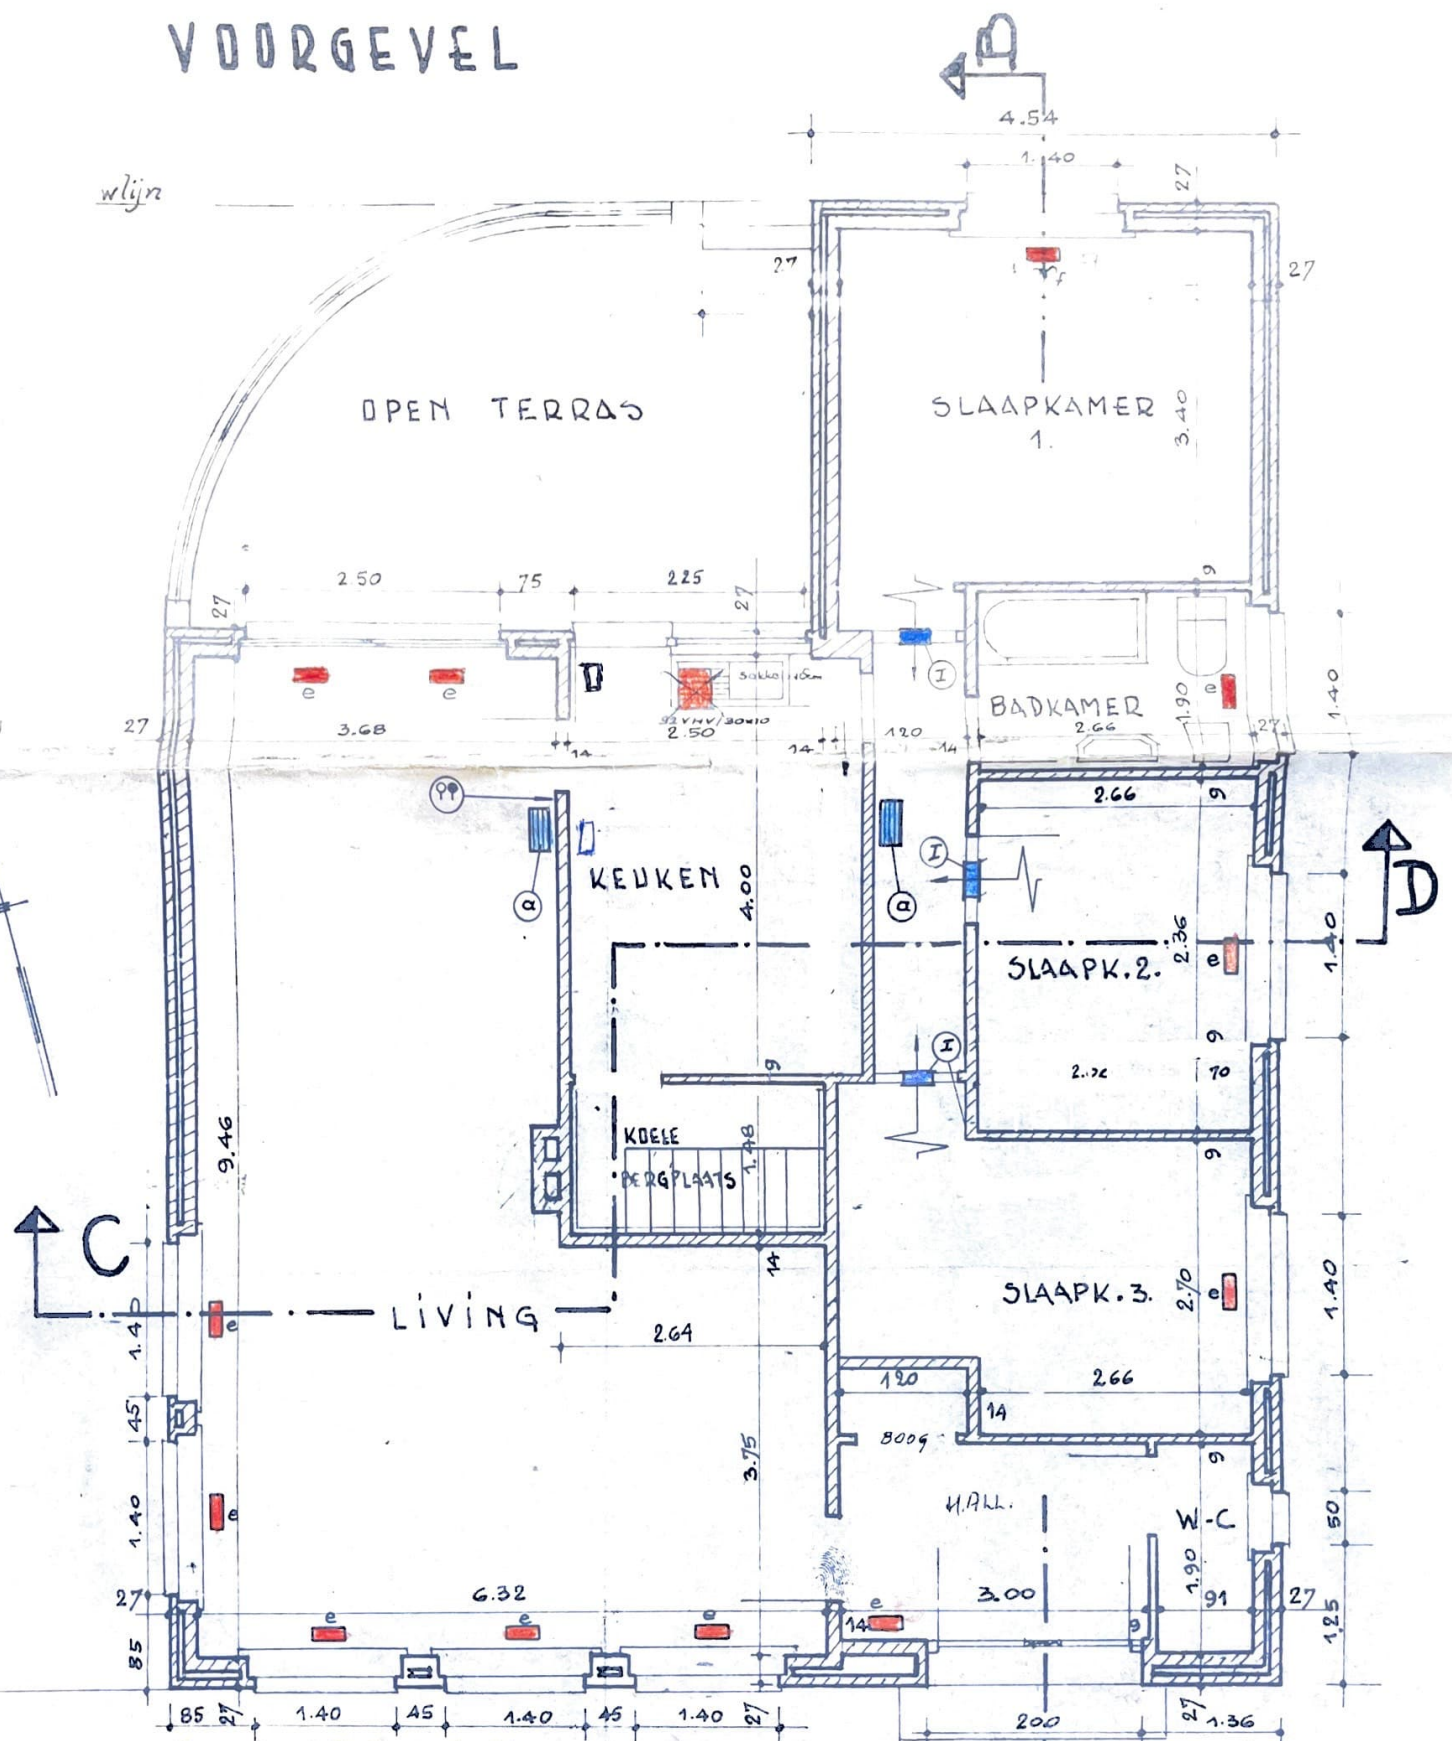

VOORGEVEL

wlijn




GRONDPLAN

0.040
veld 0
-0.30



ZÜGEVEL LINKS

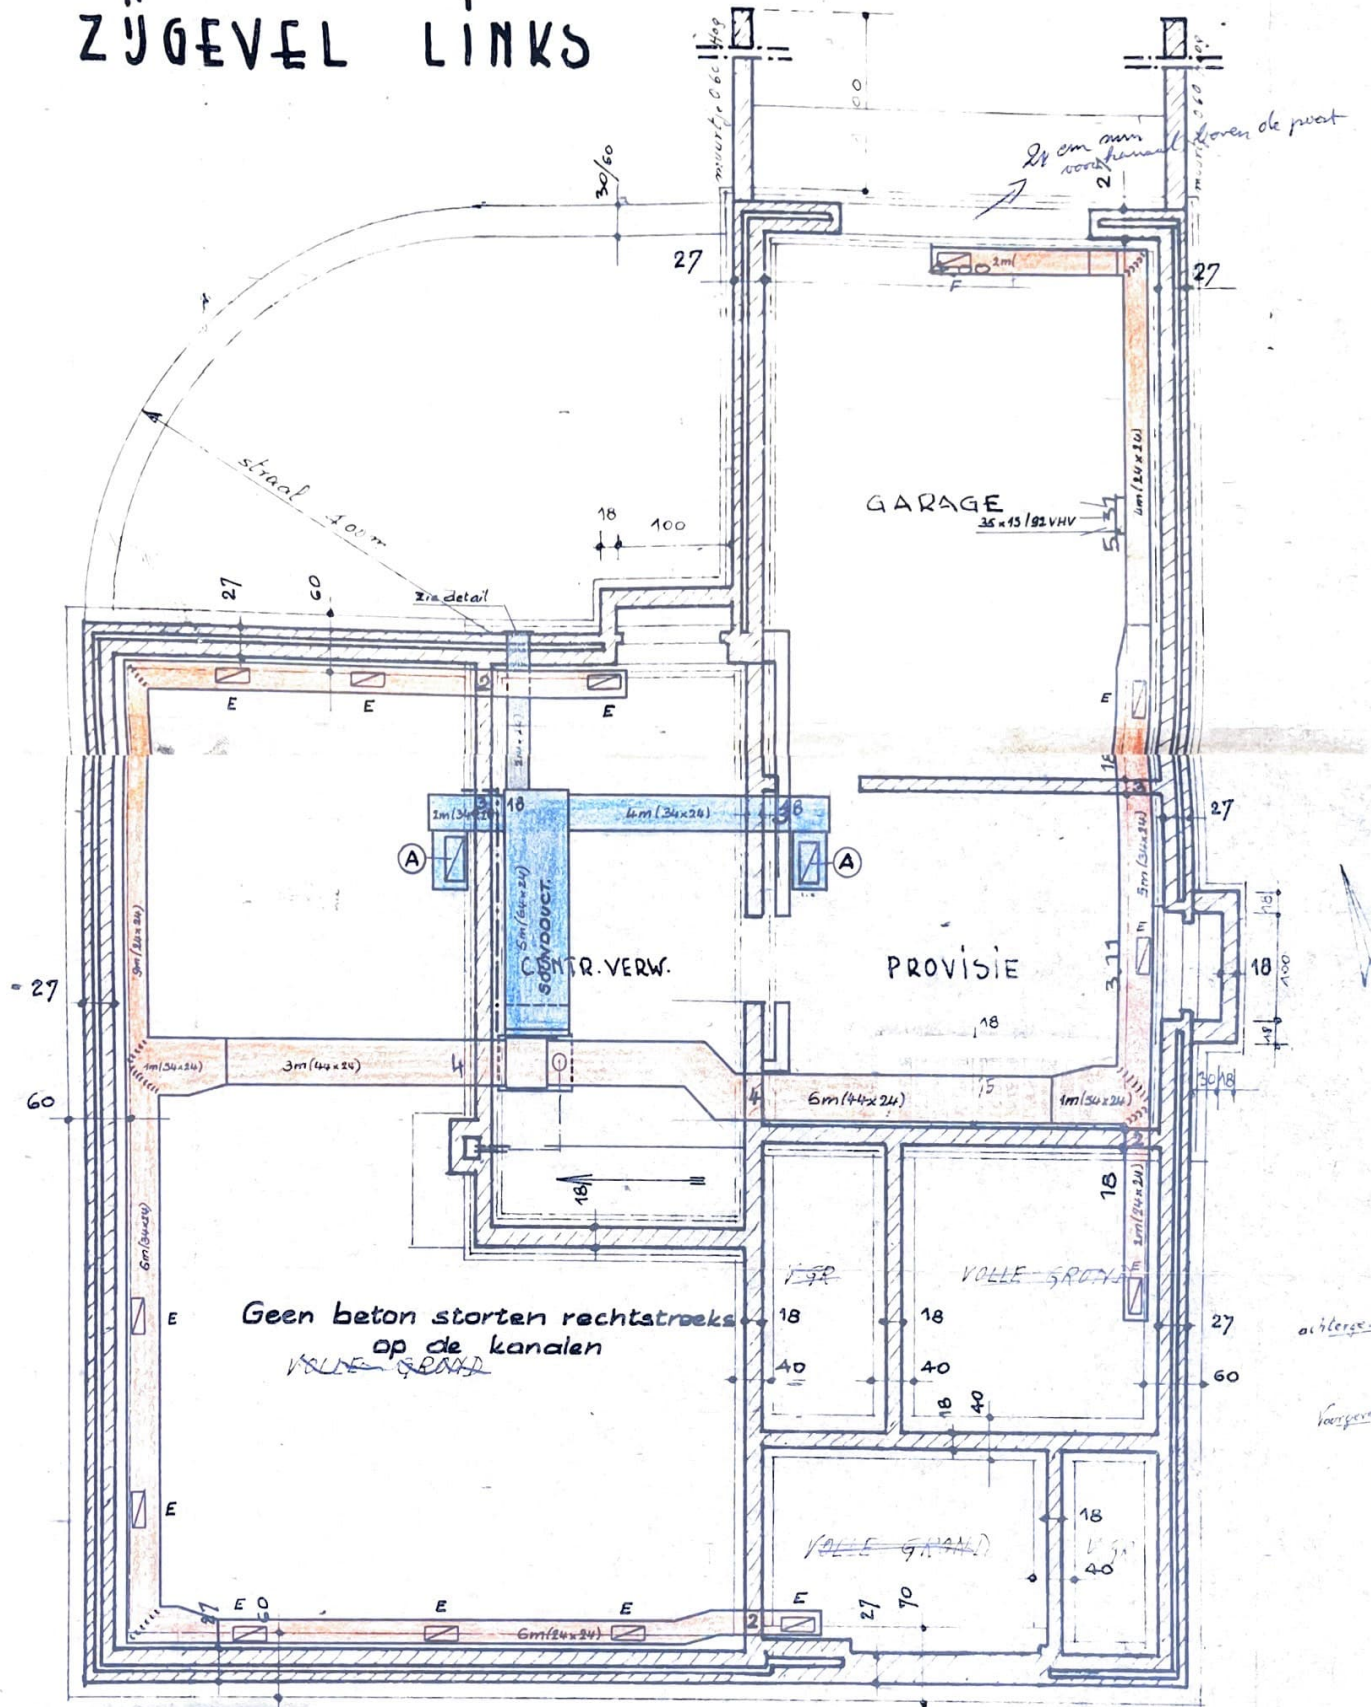

FUNDERING