

Nota:
 Het voorgestelde riolering plan en de ligging der putten is schematisch, de uitvoering zal ter plekke aangepast worden aan de situatie.

Nota:
 ALLE standbuizen moeten primair verlicht worden tot boven daks. min. diameter 080 mm.

Legende riolering


RwA. afvoer	110
Dwa. afvoer	110
Fecaliën afvoer	125
Tappunt RwA.	

Infil.krat 272 L 85*81*40	Infil.krat 272 L 85*81*40
Infil.krat 272 L 85*81*40	Infil.krat 272 L 85*81*40
Infil.krat 272 L 85*81*40	Infil.krat 272 L 85*81*40

Afwaterend oppervlak: $109,54 - 80 = 49,54m^2$
 Min. inhoud 1239 L > voorziene inhoud 1360 L
 Min. infiltratie $1,98m^3$ > voorziene infiltratie $3,34 m^3$
 5 infiltratie kratten

Nota:
 Het regenwater wordt herbruikt voor minimum 1 buitenkraan en 2 toiletten, extra tappunten worden in uitvoering besproken.
STEEDS GESCHIEDEN STELSEL !!

Nota bevestiging riolering:
 BINNEN > met galva beugels om de 1.5 m. tegen de onderzijde der welfsels.
 BUITEN > met galva beugels om de 1.5 m. tegen de wanden of ondersteund met een fundering in gestabiliseerd zand, van op de vaste / draagkrachtige ondergrond.

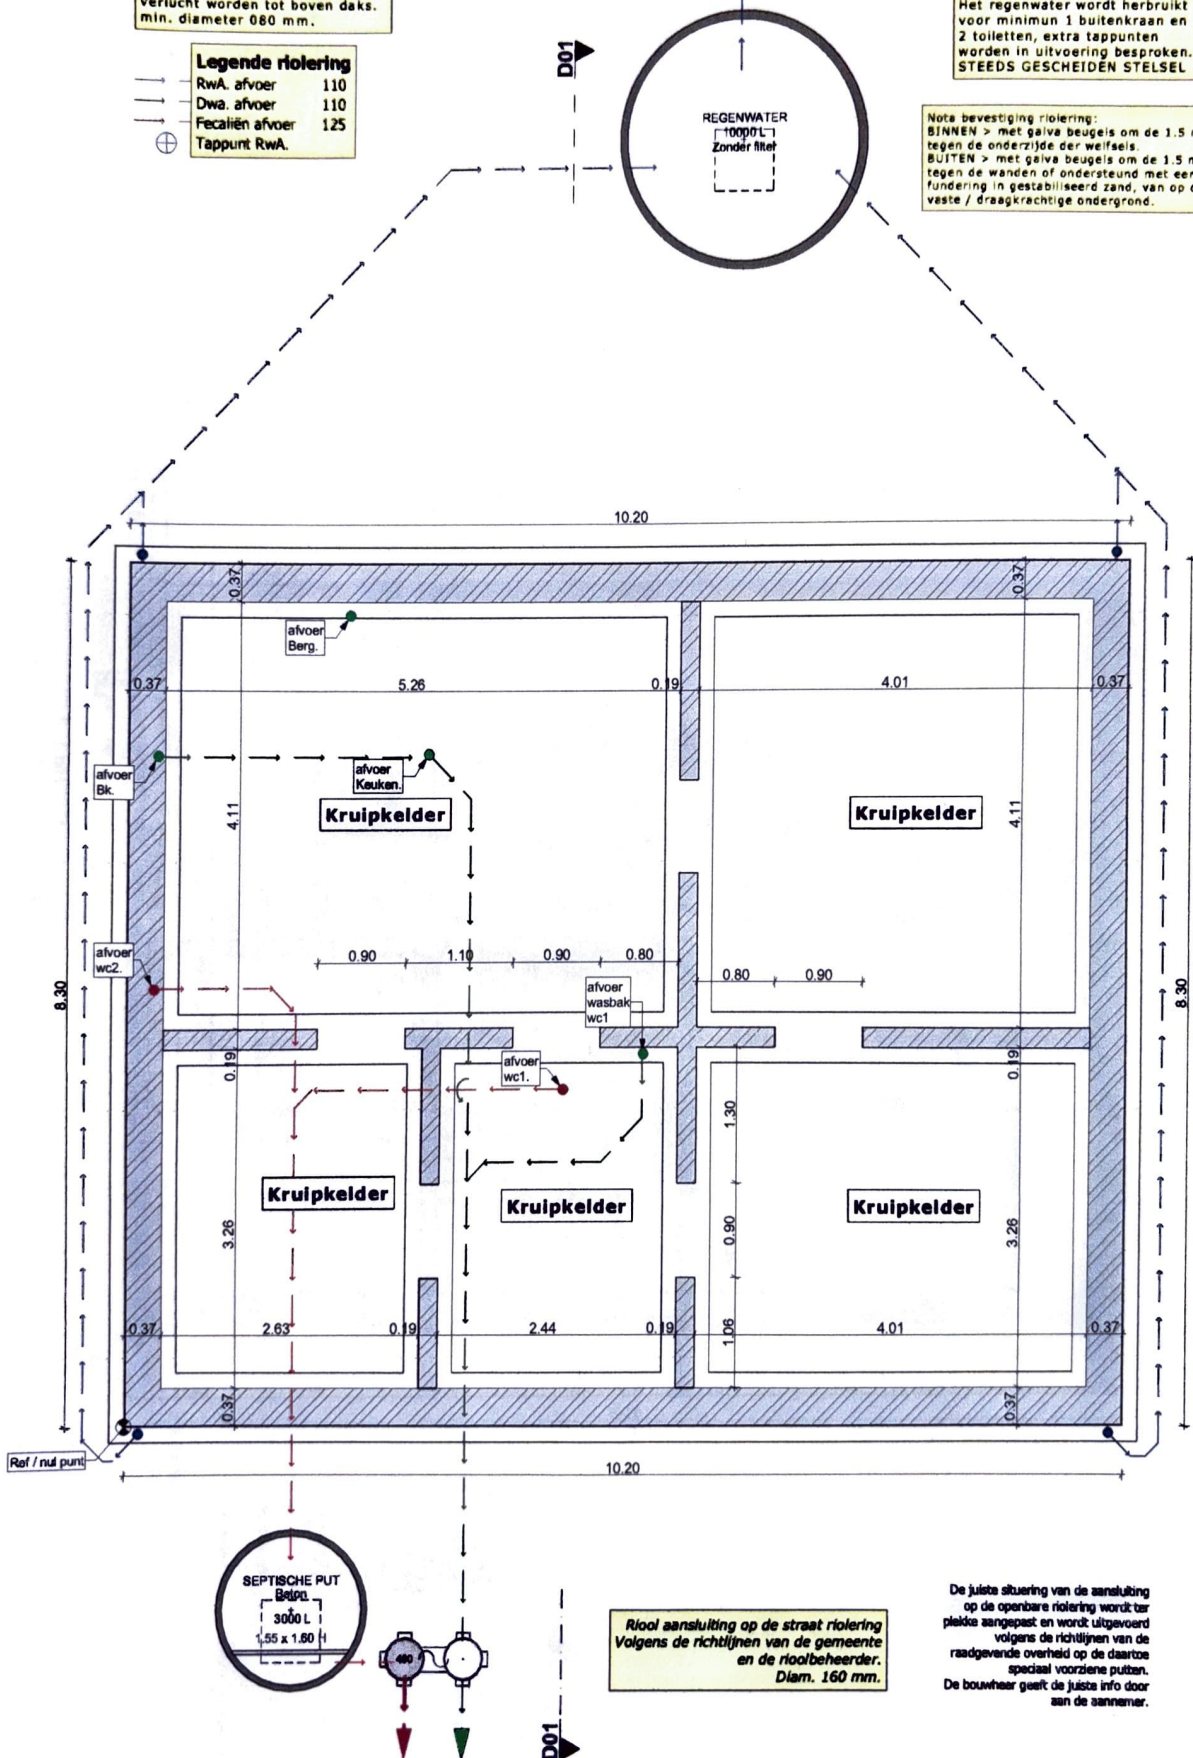

Riool aansluiting op de straat riolering
 Volgens de richtlijnen van de gemeente en de rioolbeheerder.
 Diam. 160 mm.

De juiste situering van de aansluiting op de openbare riolering wordt ter plekke aangepast en wordt uitgevoerd volgens de richtlijnen van de raadgevende overheid op de daartoe speciaal voorziene putten. De bouwheer geeft de juiste info door aan de aannemer.

Nota:
 De liggers en kolommen in beton en staal als ook de funderingen worden uitgevoerd volgens de studie van de ingenieur stabiliteit.

Nota:
 Onder ALLE metalen liggers wordt een gewapende betonnen verdeelbalk geplaatst vlg. de studie van de IR.


Legende riolering

RWA. afvoer	110
Dwa. afvoer	110
Fecaliën afvoer	125
Tappunt RWA.	

NOTA ventilatie
 De woning wordt uitgerust met een hygiënische ventilatie type "C of D" in samenspraak met de bouwheer. De EPB. aangestelde zal deze opnemen in zijn berekening en deel dit mee aan architect en aannemer VOOR de aanvang der werken.

Nota.
 Boven alle openingen groter dan 1,5 m wordt een metalen ligger of gewapende betonbalk voorzien vlg. studie v/d IR.

Nota:
 ALLE standbuizen moeten primair verlicht worden tot boven daks. min. diameter 80 mm.

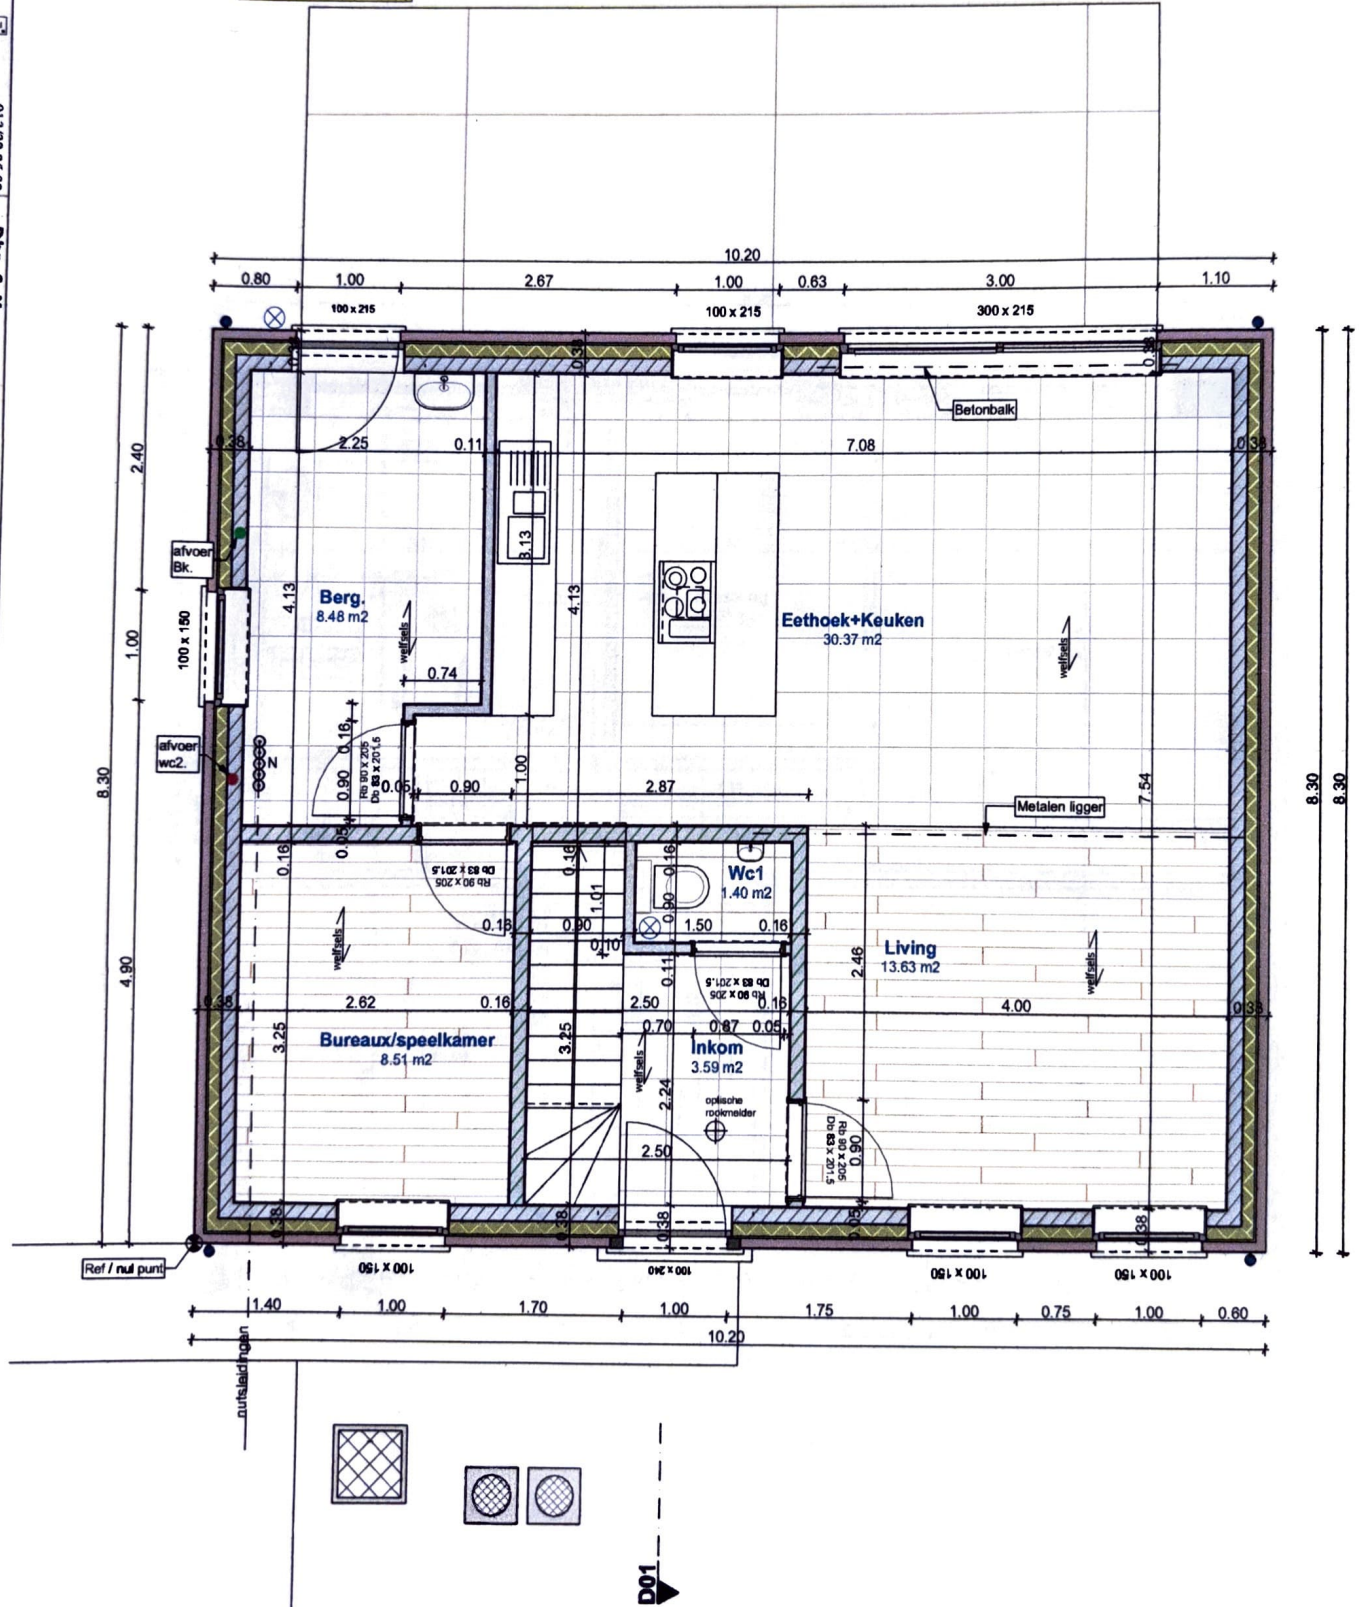

D01

D01

