


BOUWPREMIE WET 29-5-48.

OPPERVLAKTE PERCEEL

OPPERVLAKTE GELYKVLOERS
OPPERVLAKTE VERDIEPING
SAMEN.

53.45 M²
41.40 M²
94.85 M²

OPDRACHT:	BOUWEN VAN EEN WONING TE BONHEIDEN. PUTSE STEENWEG. WYK A. N° 109 2 ^e	
OPDRACHT GEVER:	DHR: HEREMANS ENGELBERT.	
DE EIGENAAR:	DE ARCHITECT:	DE AANNEMER:
<i>Heremans</i>	<i>E. Lambrecht</i>	
HEREMANS ENGELBERT. PUTSE STEENW. 371 BONHEIDEN.	P.N. 762. A. LAMBRECHTS RYMENANSE STW. 256 BONHEIDEN.	
SCHALEN 1 EN 2 CM P.M.		
☒ NIEUW ☐ ARDUIN ☐ GEW. BETON.	DOSS.	DATUM.
De afgeleverde tekening is in de vorm van een plan en wordt bij het wettelijk besluit 98.958A 14-11-1957		

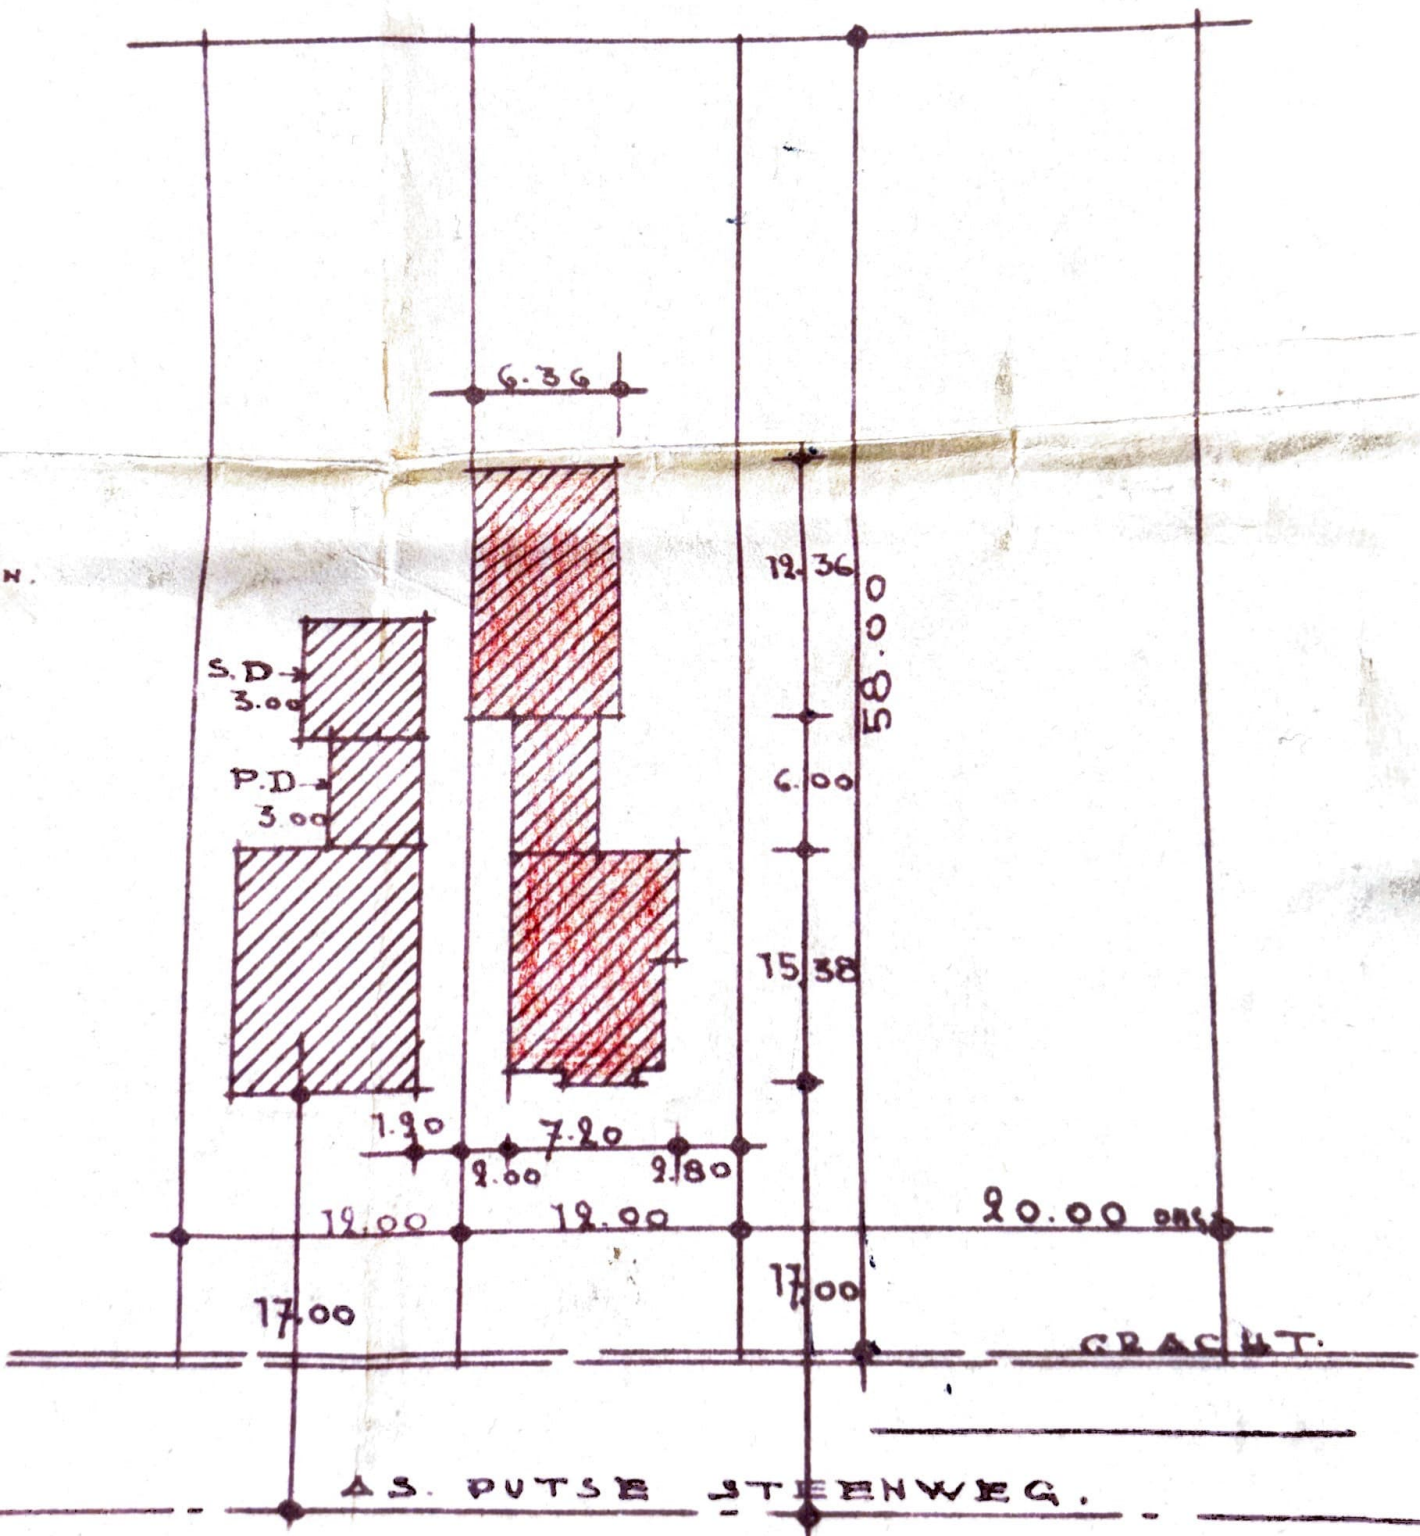

LIGGINGPLAN.

SCHAAL $\frac{1}{500}$

BEDPLAATS.

W-C.

KOLEN.
BEVL. IN CEMENT

WASPL.
BEVLOERING

KEUKEN.


EETPLAATS.


HALL.

VOORPLAATS.

TERRAS.
BEVL.

GELYKVLOERS.

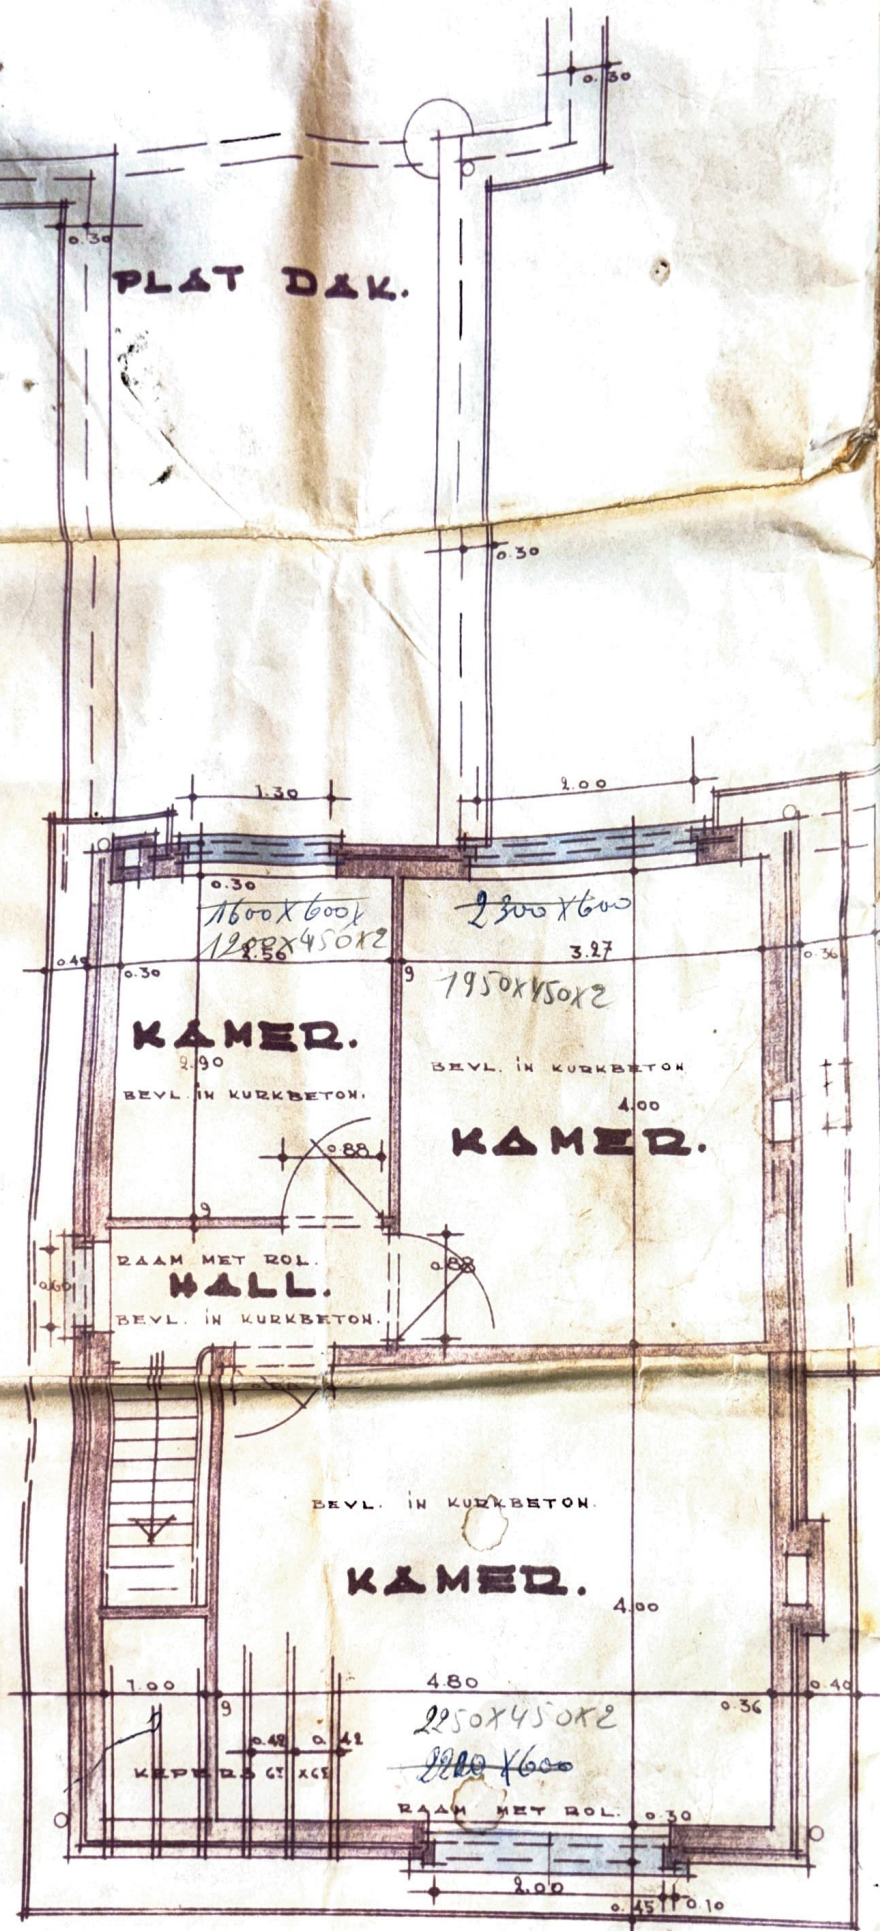

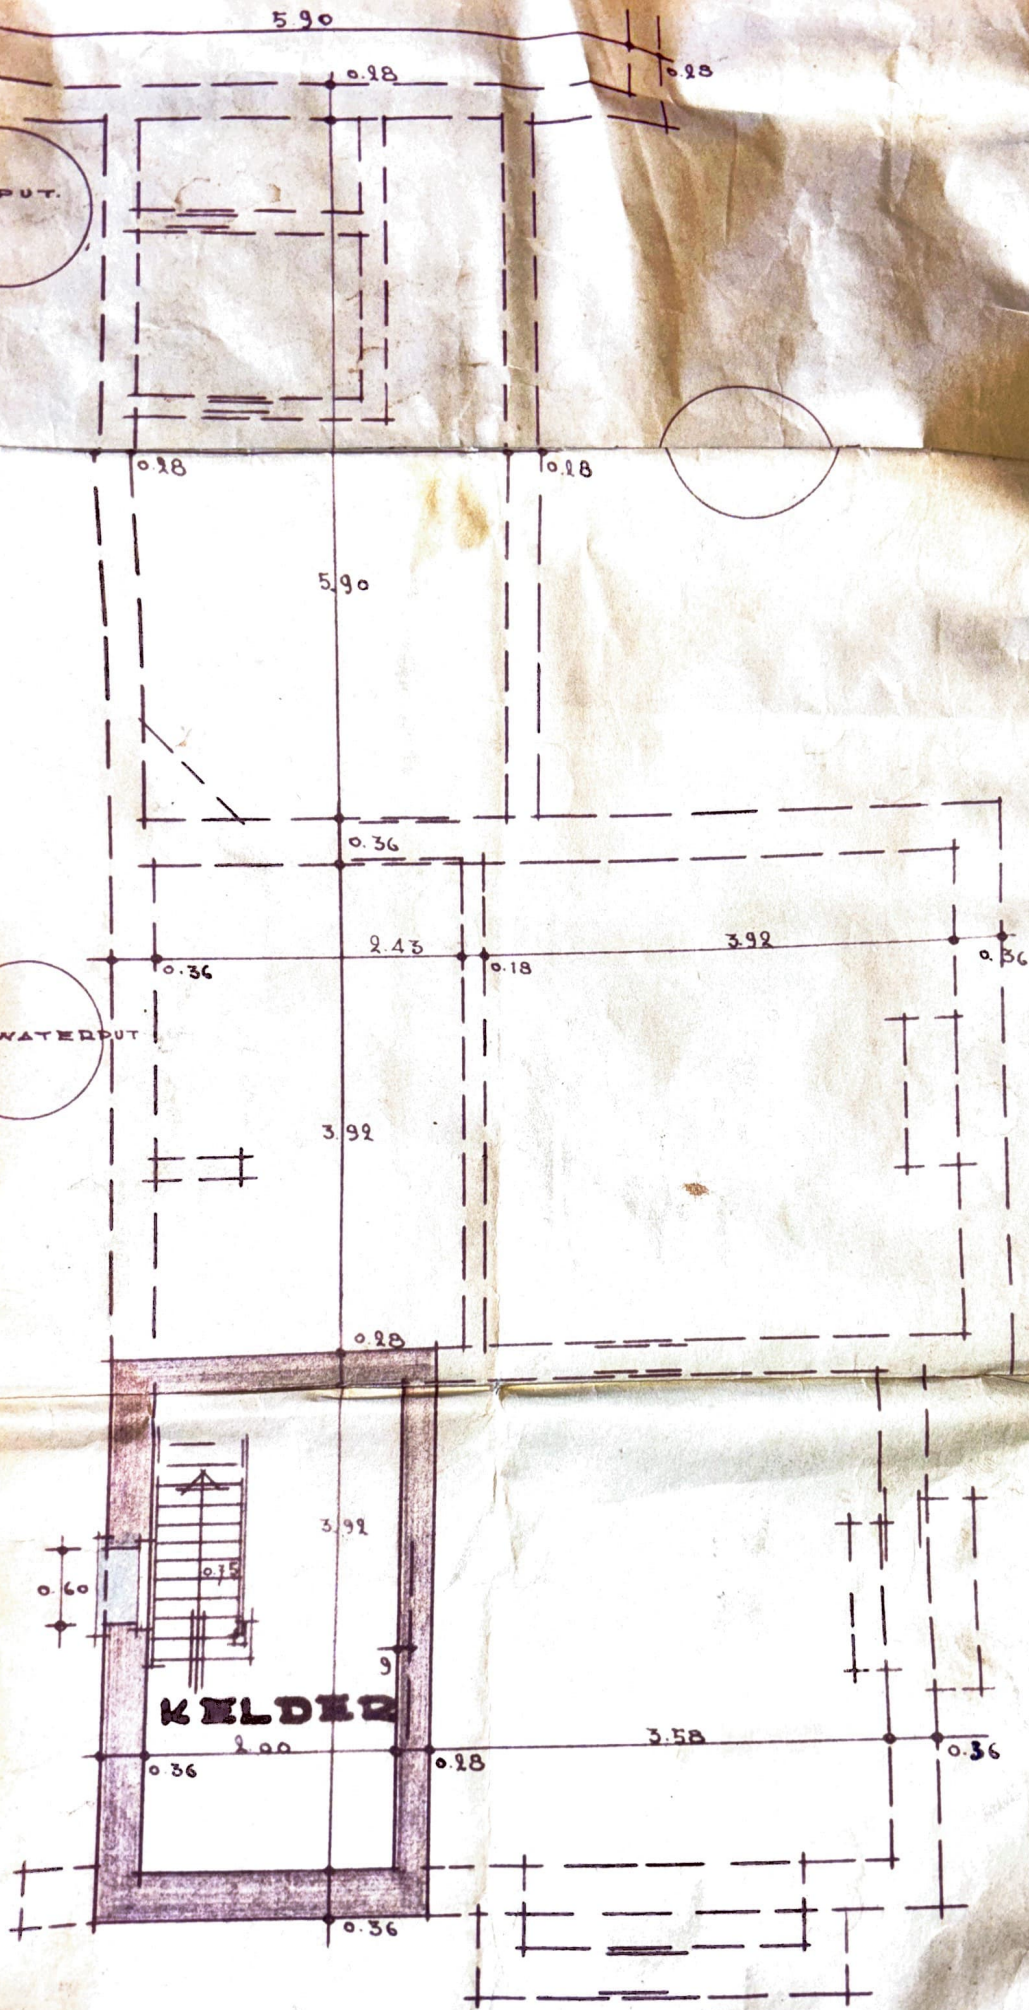

KELDERING.