

TECHNISCH BUREAU VERBRUGGHEN

VZW



Controleorganisme erkend door het ministerie

ZETEL ANTWERPEN
Van der Sweepstraat 3 bus 44
2000 Antwerpen
Tel. 03 216 28 90
Fax 03 238 86 65
ZETEL BRUSSEL
Clovislaan 15
1000 Brussel
Tel. 02 230 81 82
Fax 02 230 80 08

TECHNISCH BUREAU VERBRUGGHEN vzw
Slabbaertstraat 18
3210 LUBBEEK
Tel. 016/63.47.45 - Fax 016/63.12.21

STROOMLEVERANCIER: ElektrabelRef.: 11 Teller nr. 11Index: 11

O. ref.: _____

U. ref.: 9VERSLAG NR.: 25/06/2005

PROCES-VERBAAL OVER HET ONDERZOEK VAN EEN ELEKTRISCHE LAAGSPANNINGSINSTALLATIE

ADRES INSTALLATIE: KangdorpEIGENAAR: Gy melbergstraat 6Adres: Goo van E - de Korte

OPDRACHTGEVER: _____

Adres: _____

INSTALLATEUR: A.M. EekelaersAdres: Van Eyndhovenlaan 249BTW of IK: 3100 Tienen

Datum van het onderzoek: 23/06/2005 Aard van het onderzoek: gelijkvormigheidsonderzoek - controlebezoek volgens: (AREI art. 270) (AREI art. 271) (AREI art. 276) (ARAB art. 262) (T.R. art. 231) (Voorschr. stroomlev.) _____

Aard installatie: Nieuwe - Uitbreiding - Wijziging - Voorlopig - Verzwaring: Type der lokalen: 11/11Begin werken: Fundering vóór-na 1.10.81 - Elektrische installatie vóór-na 1.10.81 - 1.1.83 AREI art. 86 _____Aansluiting: Spanning 400/230 V Bescherming van de aansluiting 32 AVoedingskabel hoofdbord: 4 X 10 mm² Alg. schakelaar: type 500VType van de aardelektrode: lus - baren - pennen - horizontale geleider Schema: TT 200VAantal borden: 1; Aantal eindstroombanen: 4; RA: 8,5 Ohm; RI tot 10 MOhmBESCHRIJVING: Zie elektrisch dossierUitbreiding van installatieDit wordt opgenomenRest installatie behandeldVastgestelde inbreuken en/of nota's: Geen.

PROCES-VERBAAL VAN HET

GELIJKVORMIGHEIDSONDERZOEK

gezien op

de aangesafte van de stroomverdelers

naam:

handtekening:

PLICHTEN VAN DE EIGENAARS, BEHEERDERS OF HUURDERS: Zie keerzijde.

BESLUIT

1. De installatie is conform. De algemene ADS werd verzegeld en de ééndraads en situatieschema's werden voor gezien getekend. De installatie dient opnieuw gecontroleerd uiterlijk op 23/06/2005 (art. 271 AREI) alsook vóór de ingebruikname van elke belangrijke wijziging of beduidende uitbreiding, uitgevoerd voor deze datum.
2. De installatie is niet conform.
3. De installatie mag in dienst blijven indien zonder vertraging wordt voldaan aan de vastgestelde inbreuken en de gepaste maatregelen getroffen worden opdat de installatie geen gevaar vormt voor personen of goederen. De installatie is niet conform. De installatie dient opnieuw gecontroleerd te worden uiterlijk op _____

DE AGENT-ONDERZOEKER:
nr. + naam + handtekening

De directeur,

Zekeringkast Vynckier


R	S	T	R	S	S			
16A	16A	16A	16A	16A	16A			
licht	licht	licht	licht + stopk	licht	licht			
garage wc living wasplaats berging	keuken inkomhall hall vestiaire	slaapk1 dressing slaapk2 slaapk3	buiten	zolder	kruipkelder			

	K	S	L	T	M	R	N	S	O	T	P	R		
3x40A+N	20A		20A	20A	20A		20A		20A		20A			
Differentieel	stopk		stopk	stopk	stopk		stopk		stopk		licht + stopk			
30mA	keuken midden		keuken werkblad	oven microgolf		wasmachine		droogkast		badkamers				licht garage buiten

E	S	F	T	G	R	H	S	I	T	J	R	
20A	20A	20A	20A	20A		20A		20A		2A		
stopk	stopk	stopk	stopk	stopk		stopk		stopk				
slaapk1 dressing	slaapk2 slaapk3	bureau	zolder	centrale verwarming		transfo, distri, centrale		Transfo telefooncentrale + deurkontakt				



	Q		B	R	A	S	C	T	D	R	
3x40A+N	3x25A+N		20A		20A		20A		20A		
Differentieel	stopk		stopk		stopk		stopk		stopk		
300mA	fornuis		garage		living		stereo		diepvries		

EENDRAADSCHEMA

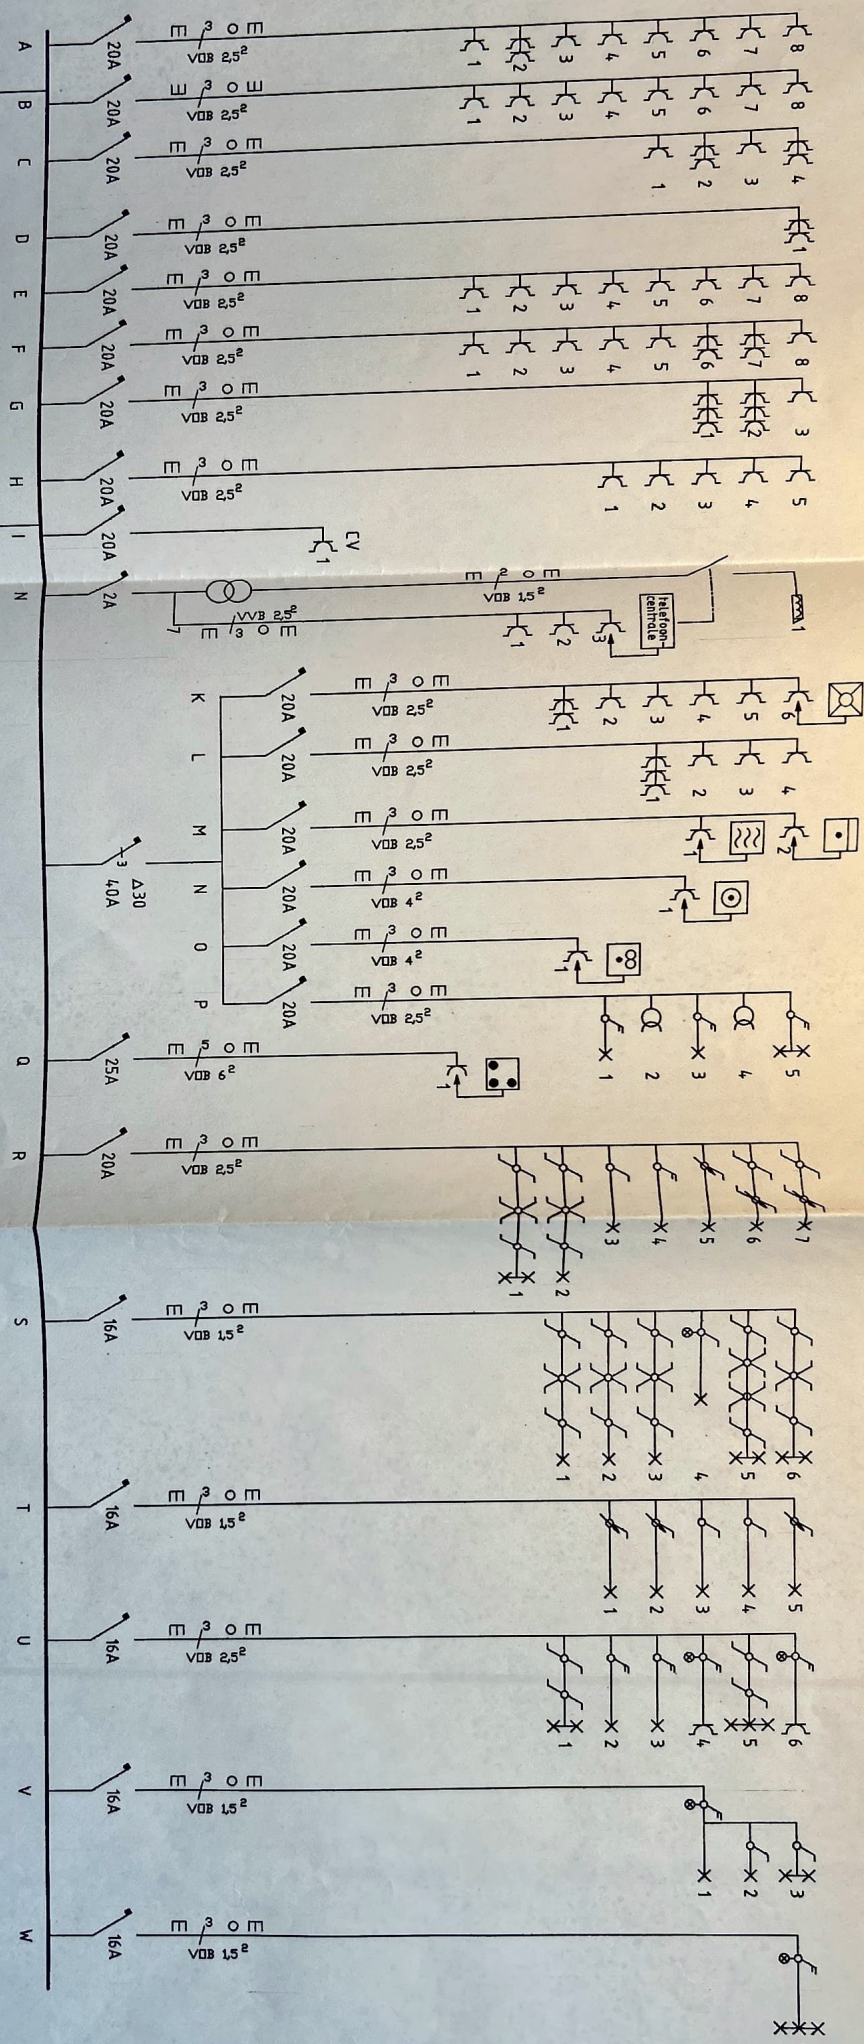


EVAVB 4x16mm²
3x380V/4N~


Ra < 300
A300
40A

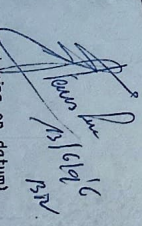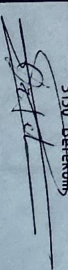De afgevaardigde van het erkend organisme, (handtekening en datum)	De verantwoordelijke voor de uitvoering van het werk, (handtekening en datum)	De eigenaar, (handtekening en datum)
 13/16/16 P.N.V.	Paul De Peuter Aarschotsesteenweg 113 3130 Betelem 	Dhr. & mvr. Goovaerts - De Peuter Gijnebergstraat 19 3202 Langdorp


Kruipkelder

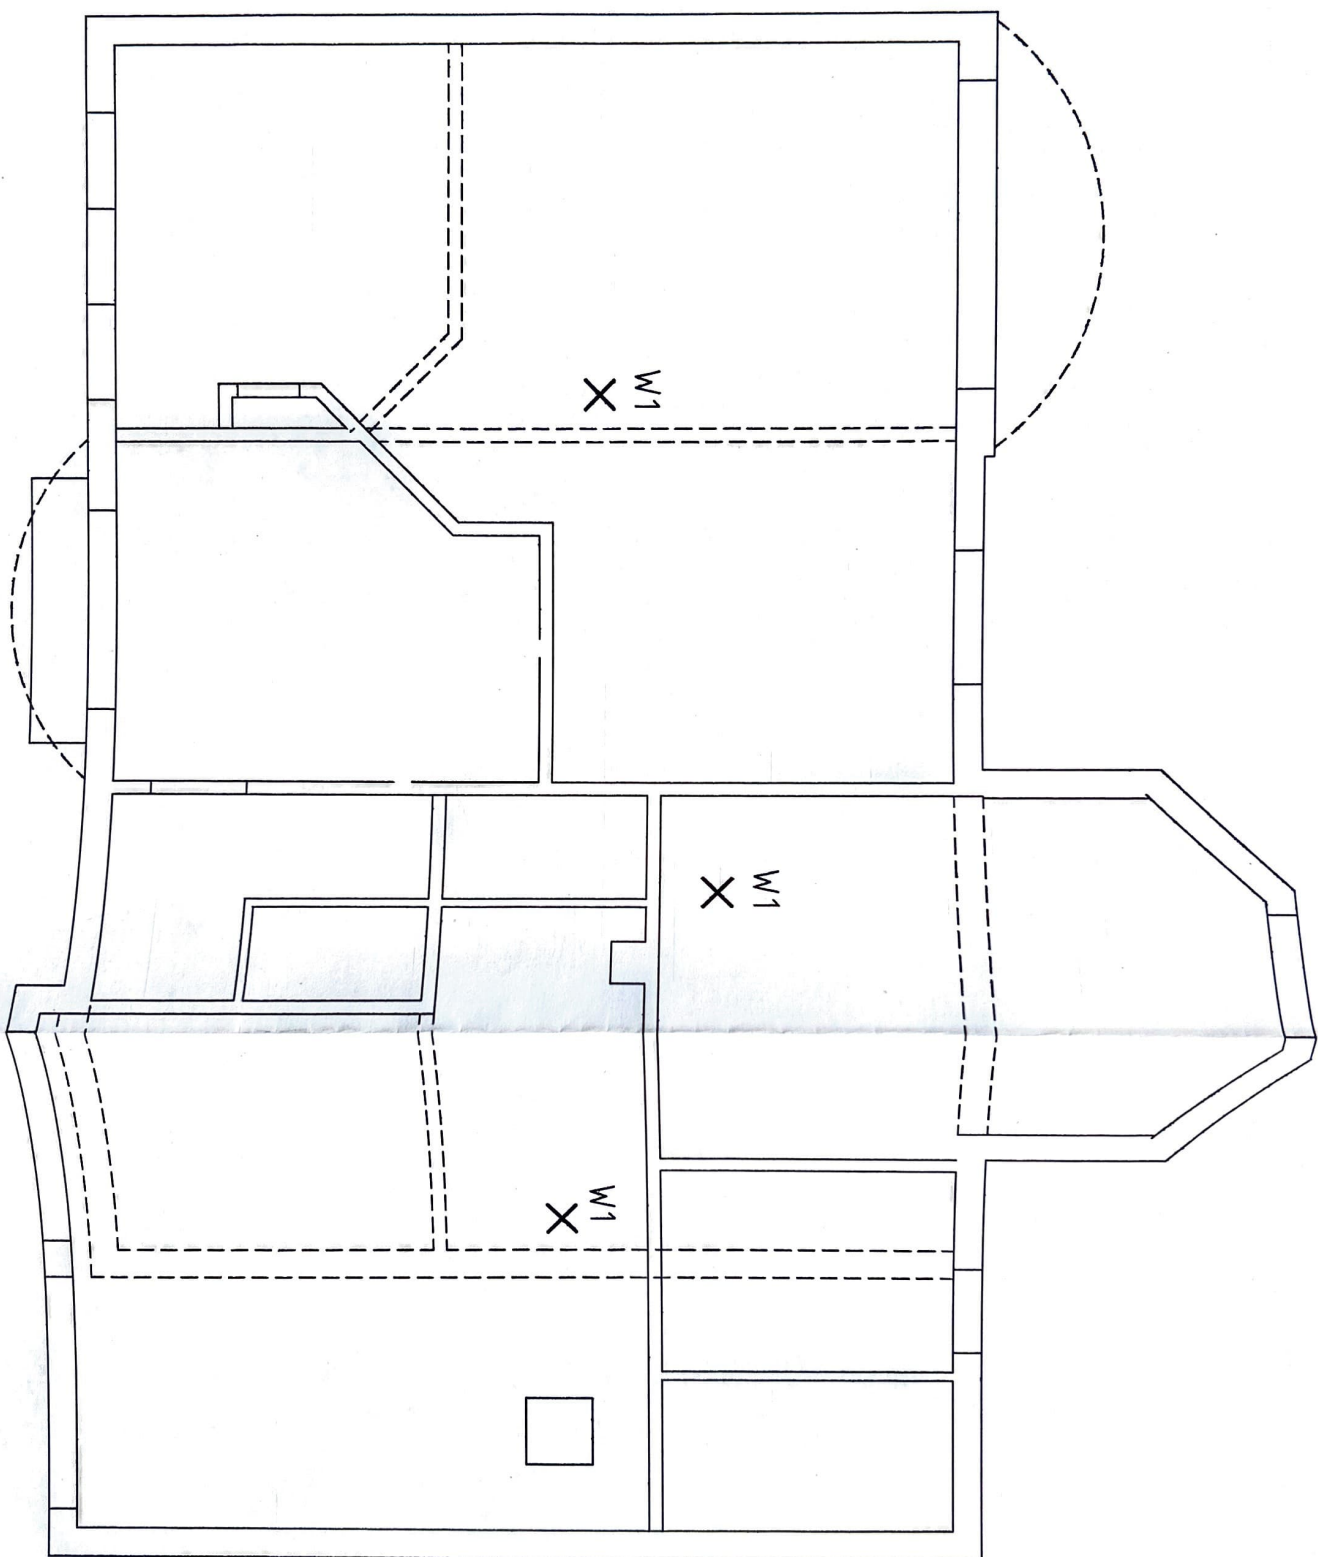


Geleijkvloers

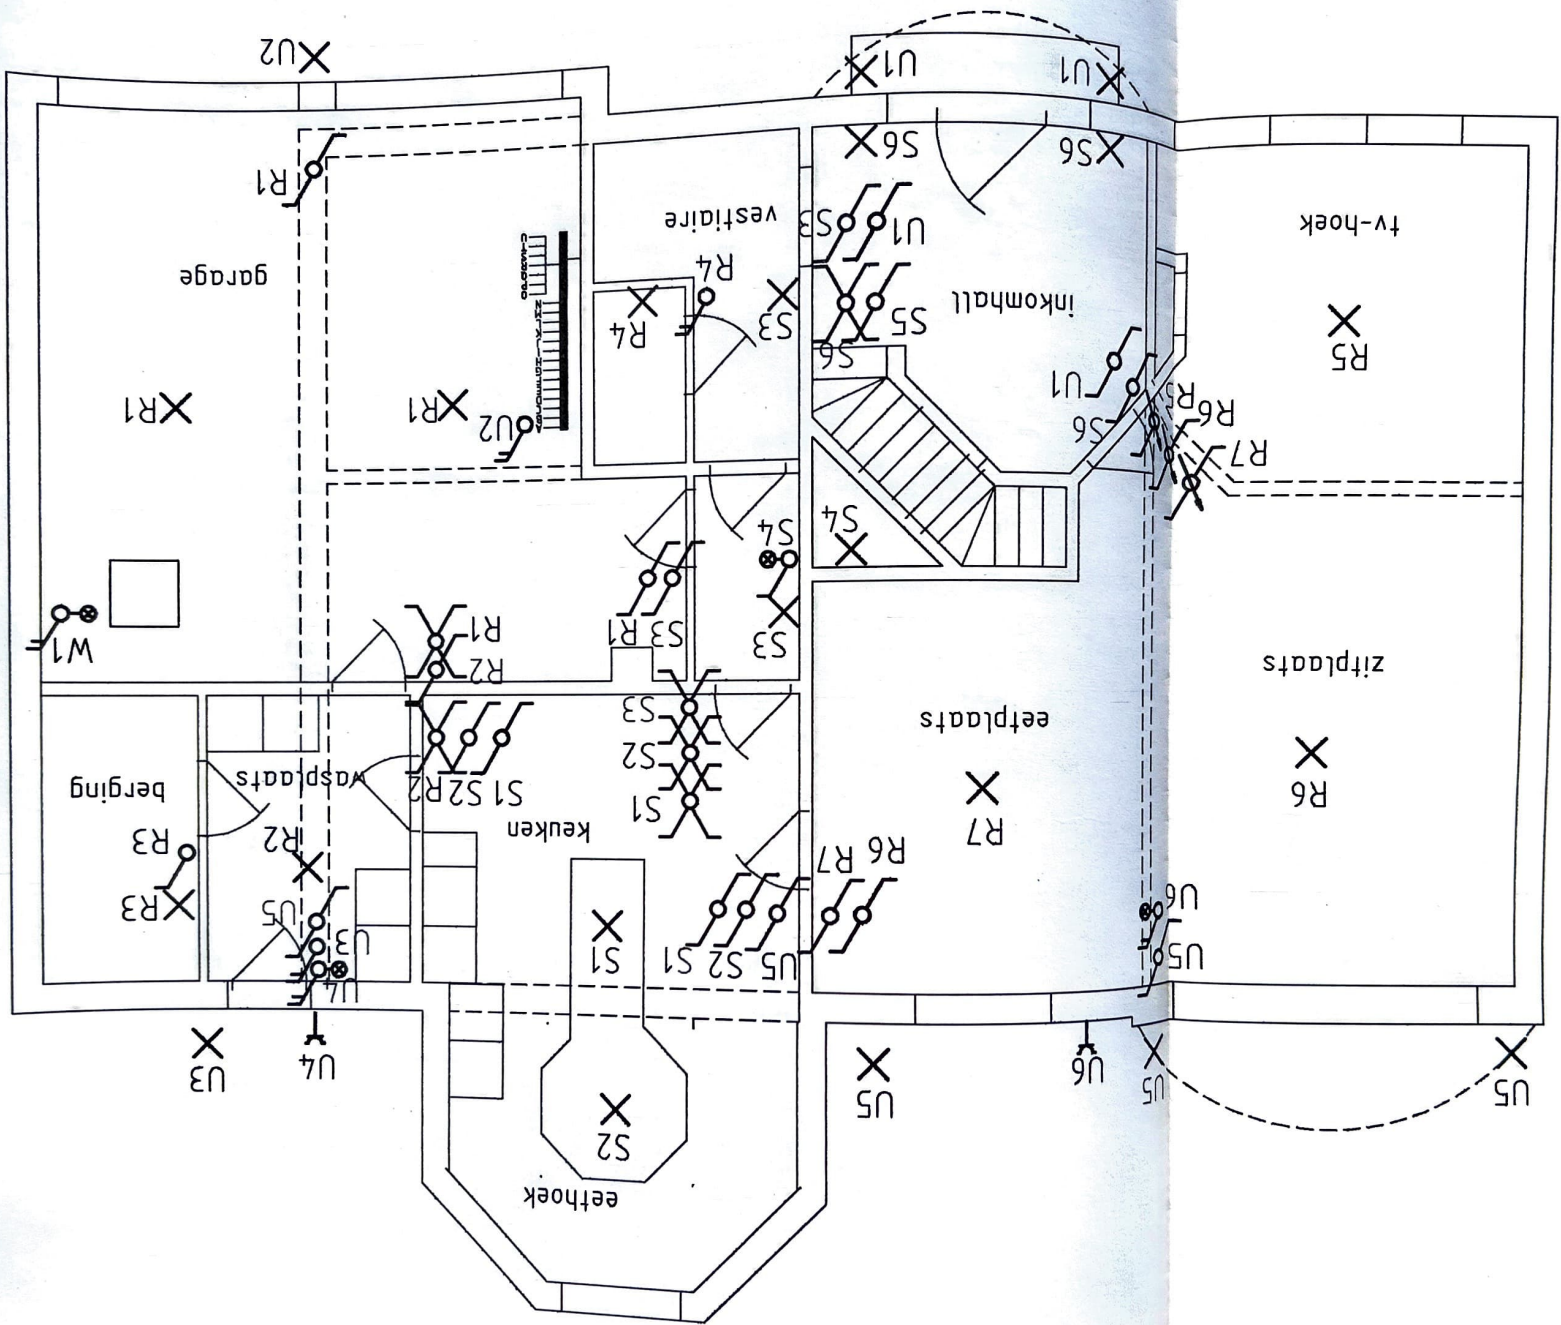

Boven

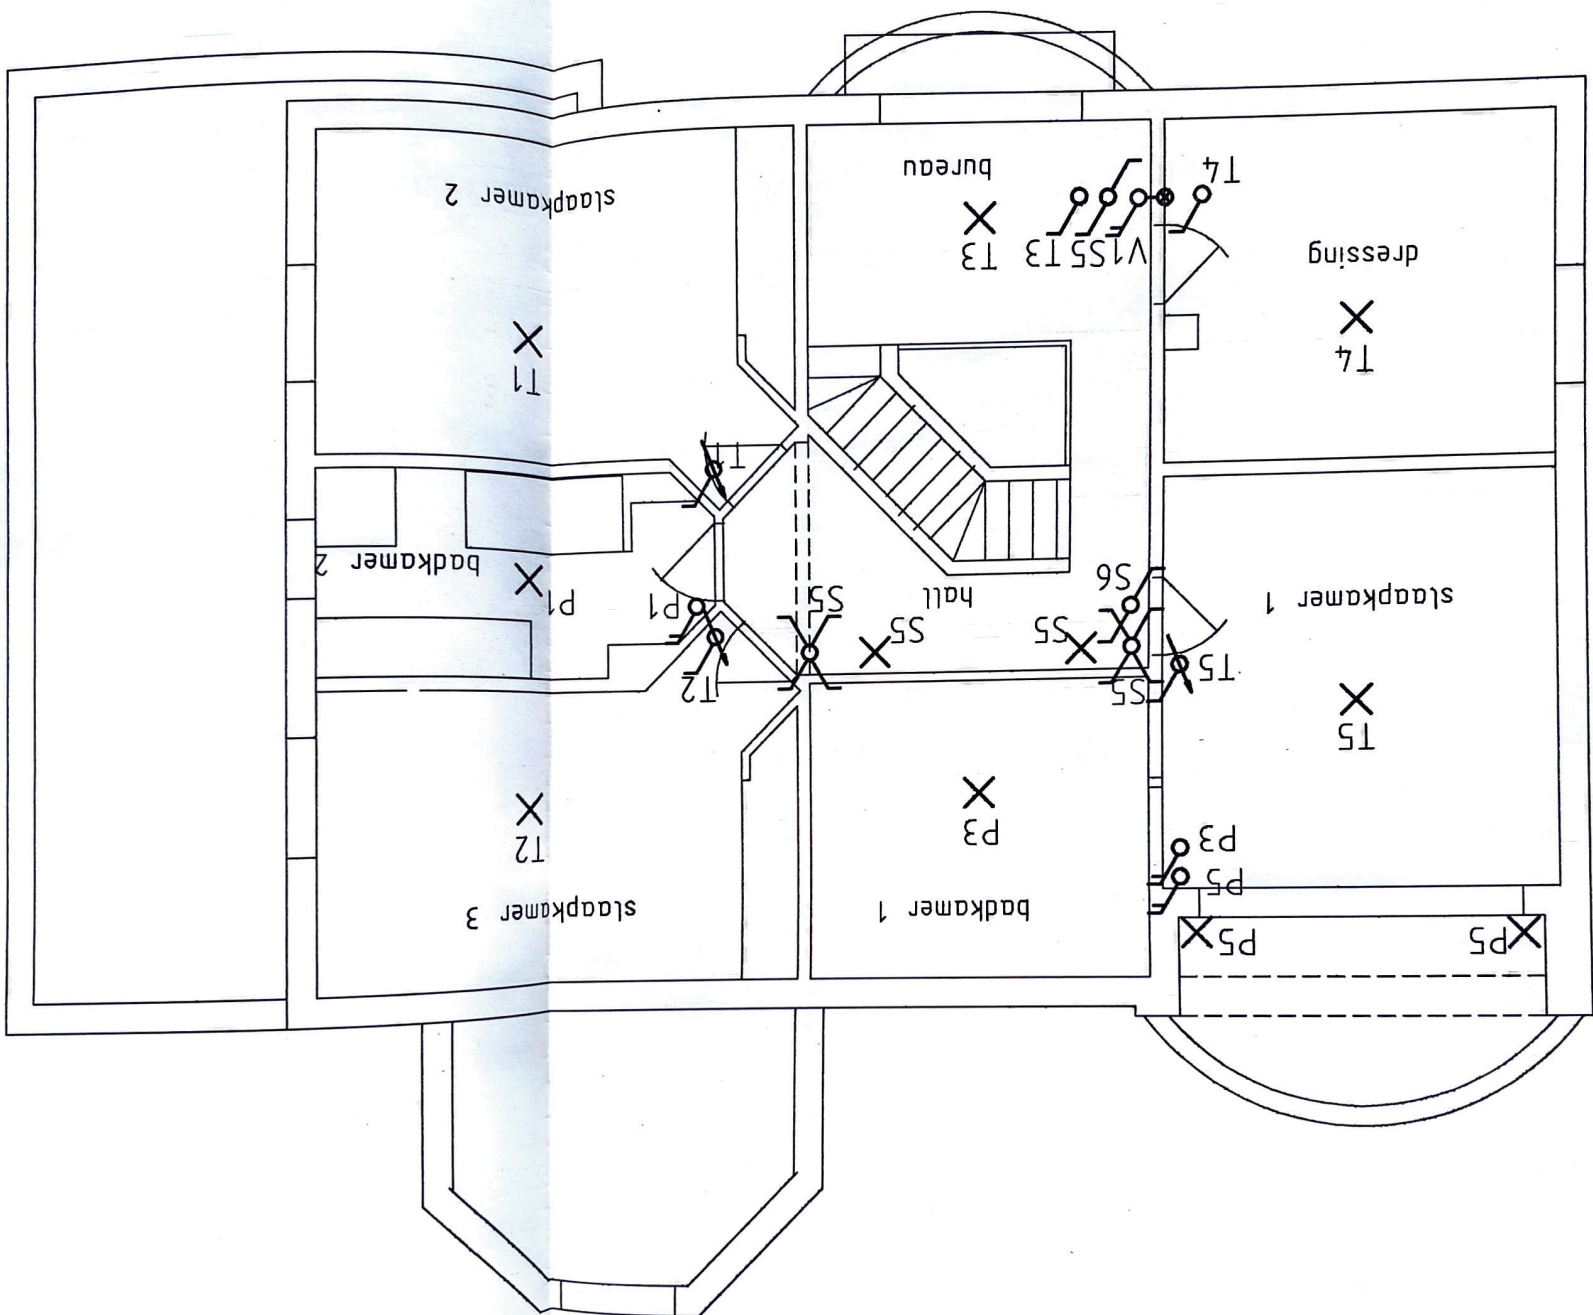


Zolder

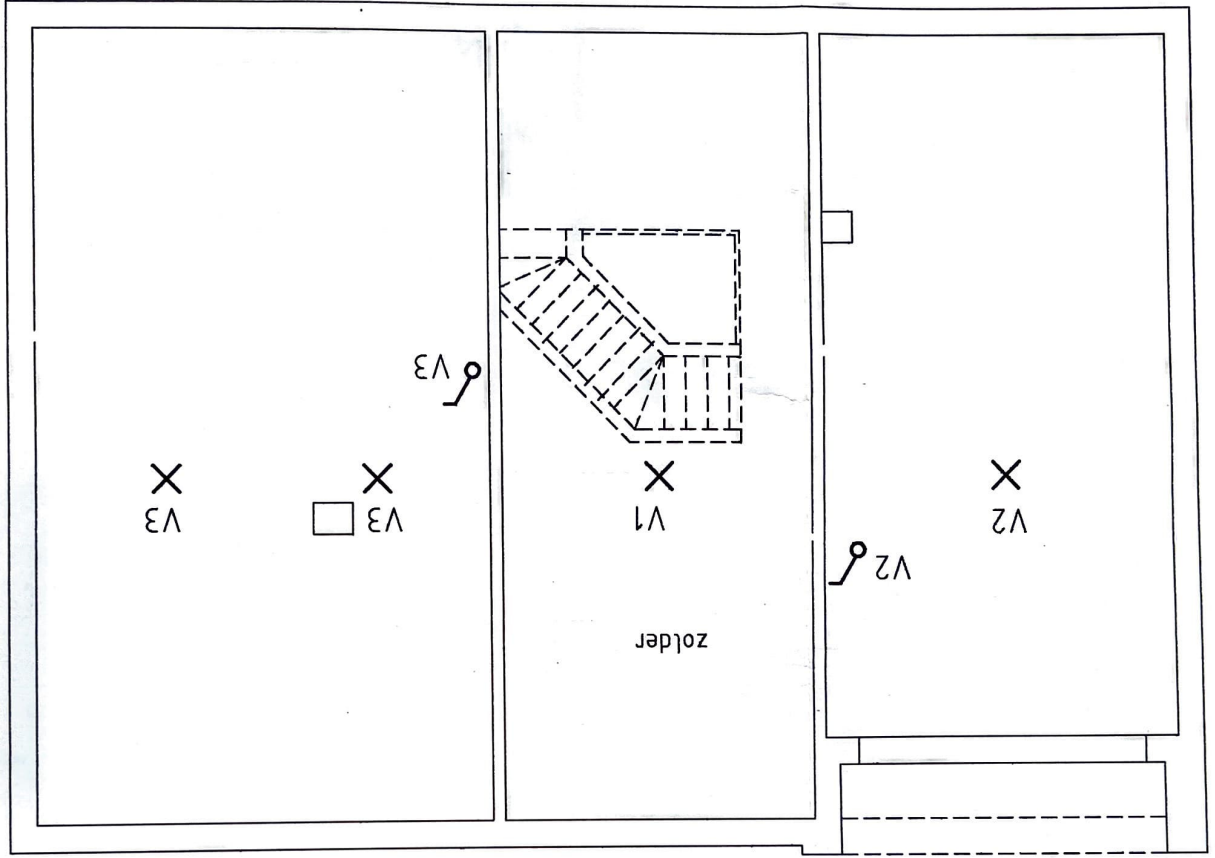


De eigenaar,	Dhr & mvr. Goovaerts - De Peuter Gijmelbergstraat 19 3202 Langdorp	(handtekening en datum)	(handtekening en datum)	De afgevaardigde van het erkend organisme,	(handtekening en datum)
			Paul De Peuter Aarschotsesteenweg 113 3130 Betekom		23/6/96 3202


Kruipkelder

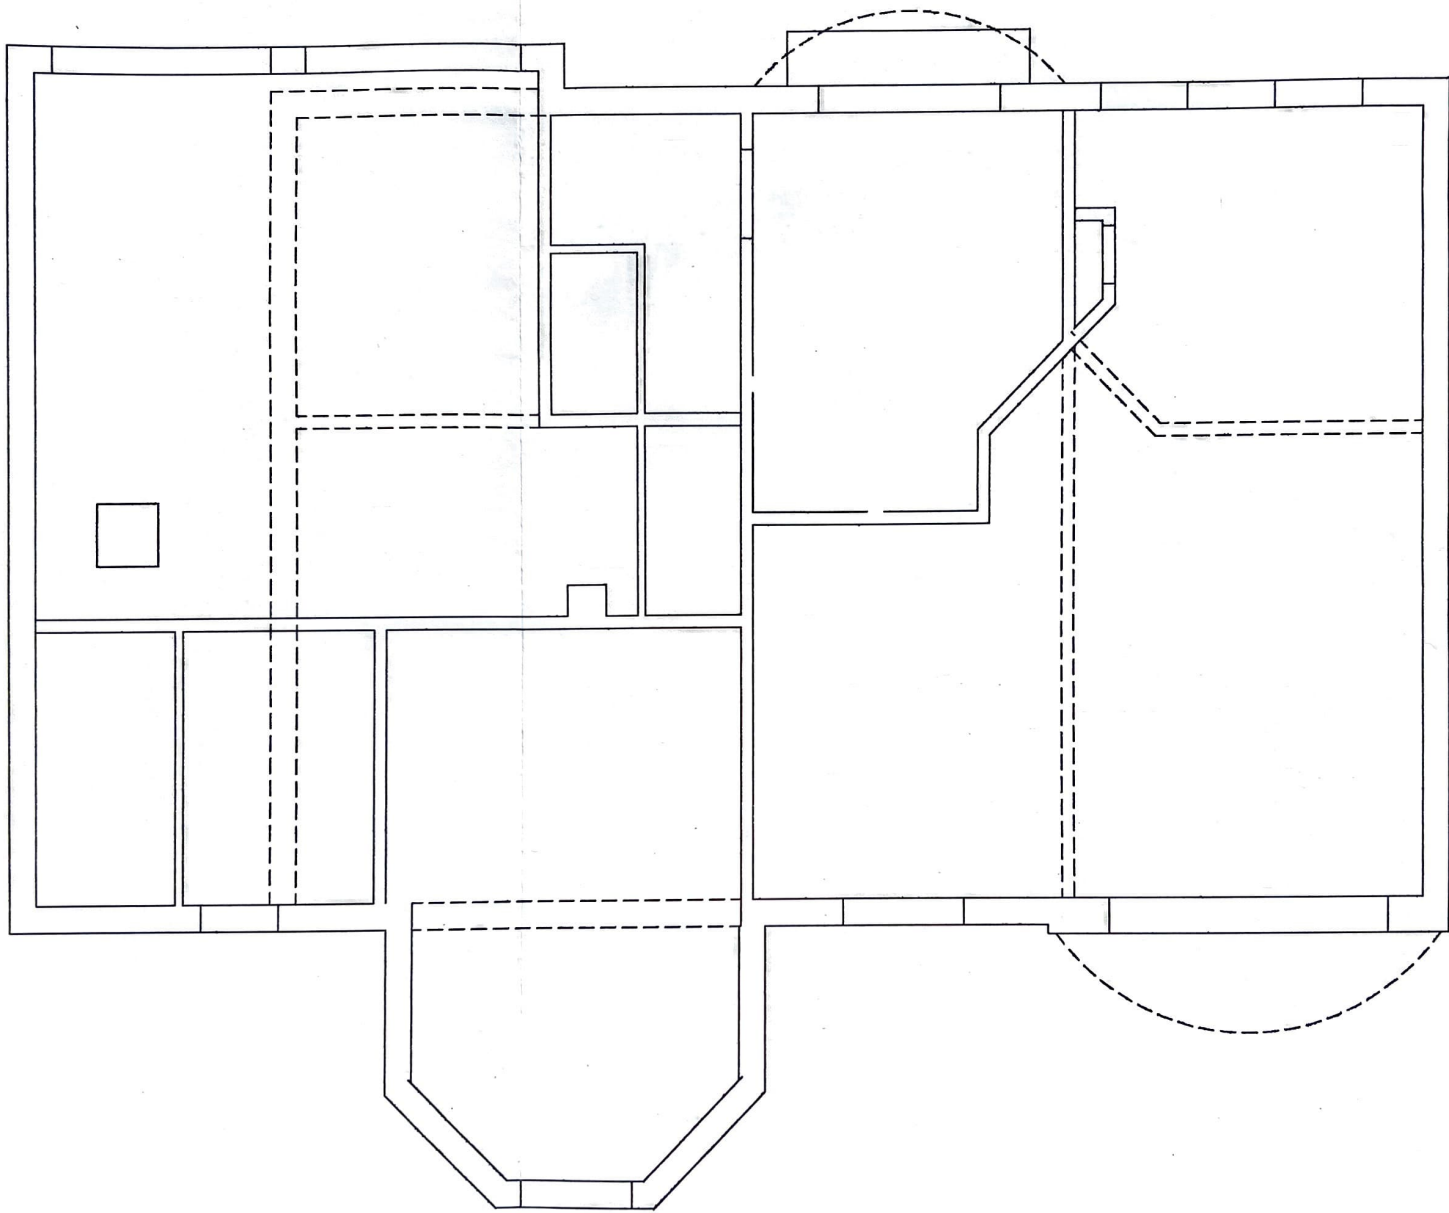


Gelijklors


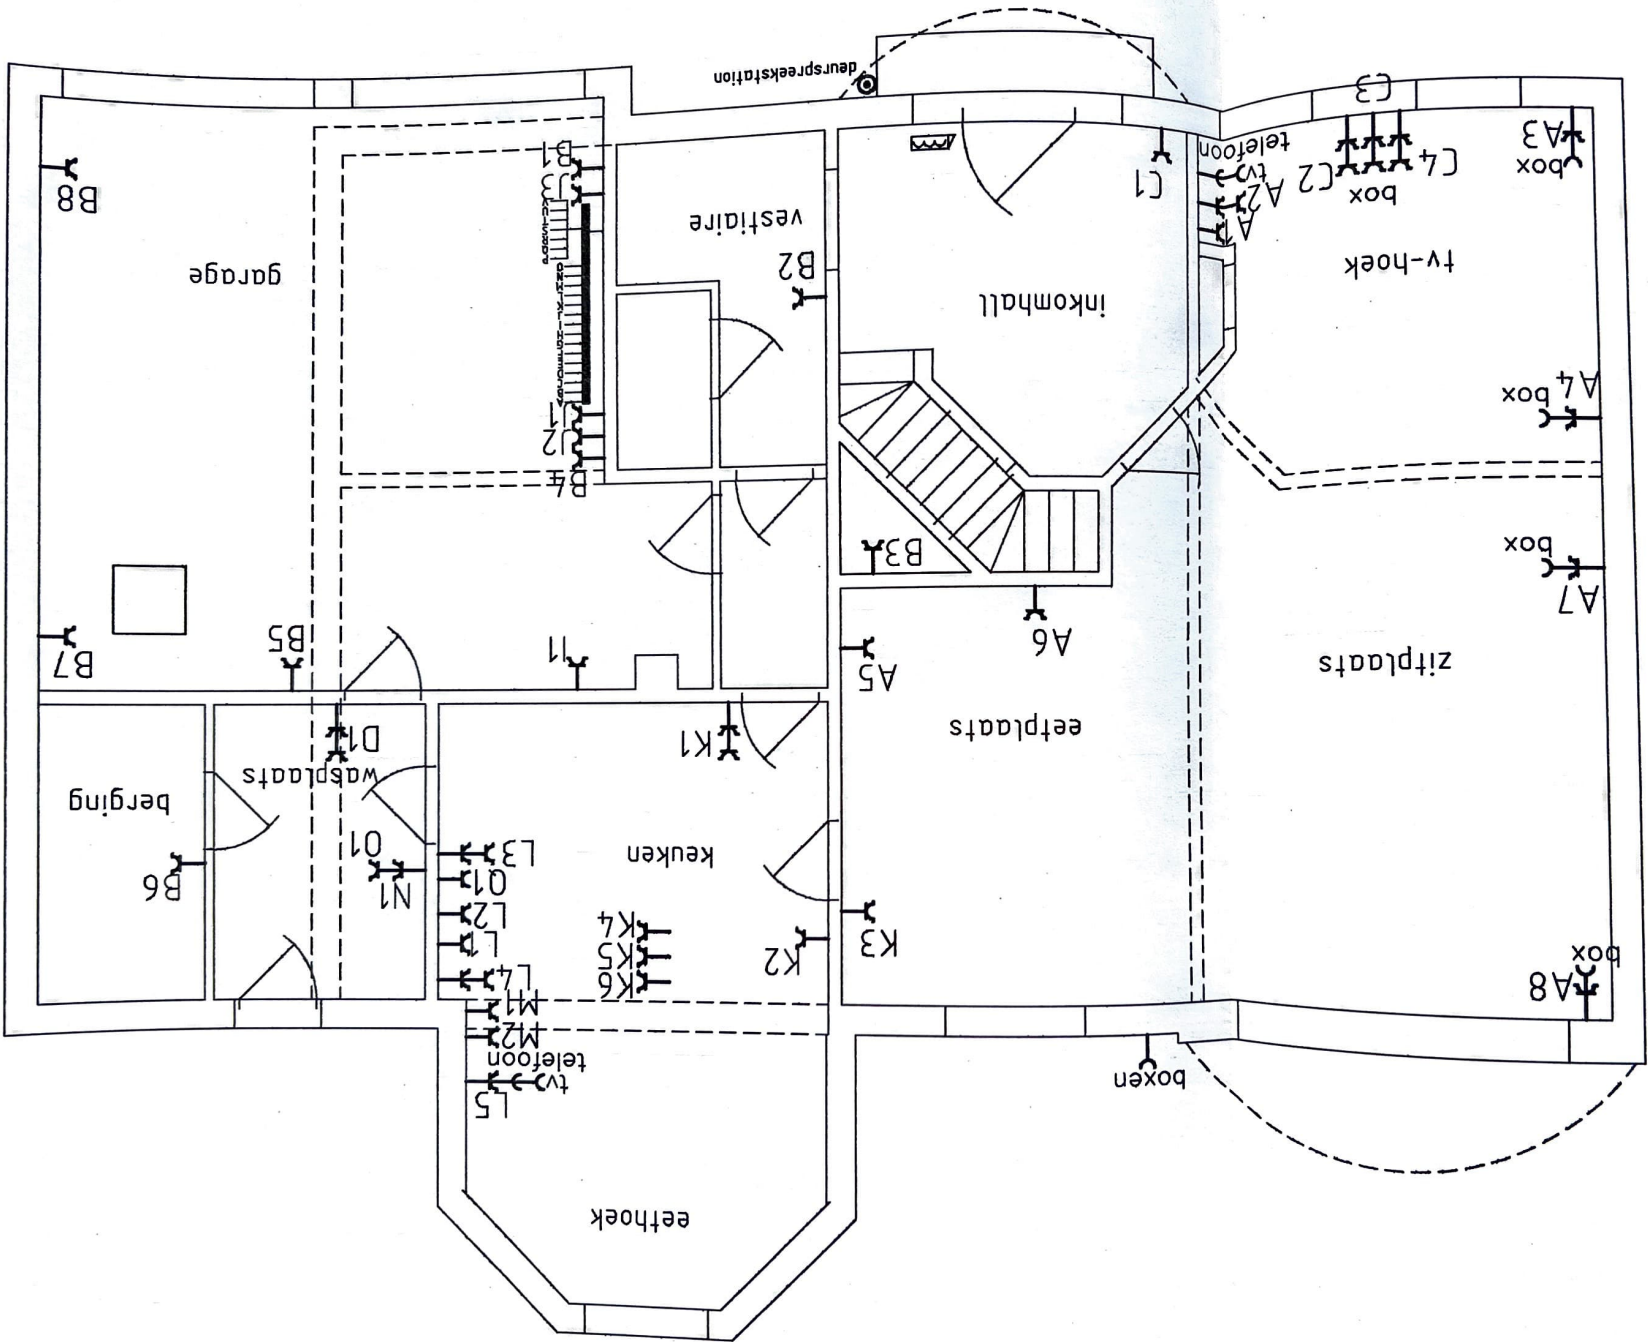


Boven

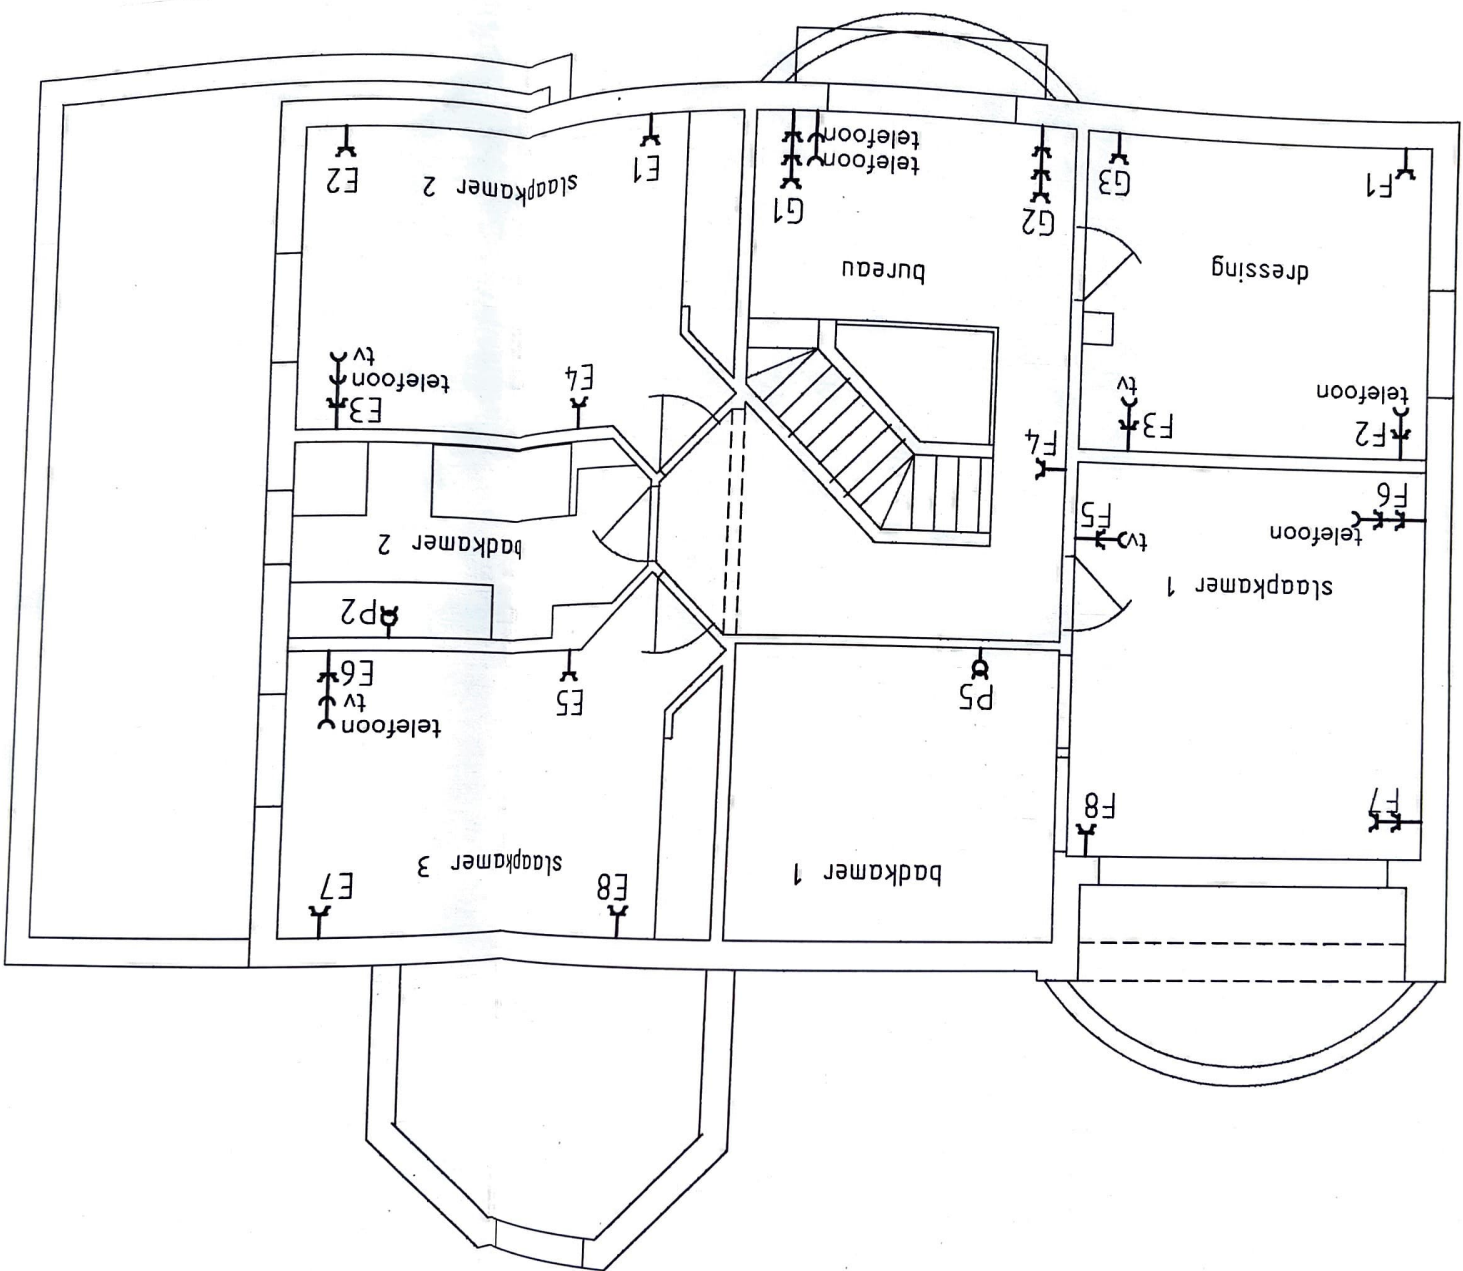

Zolder

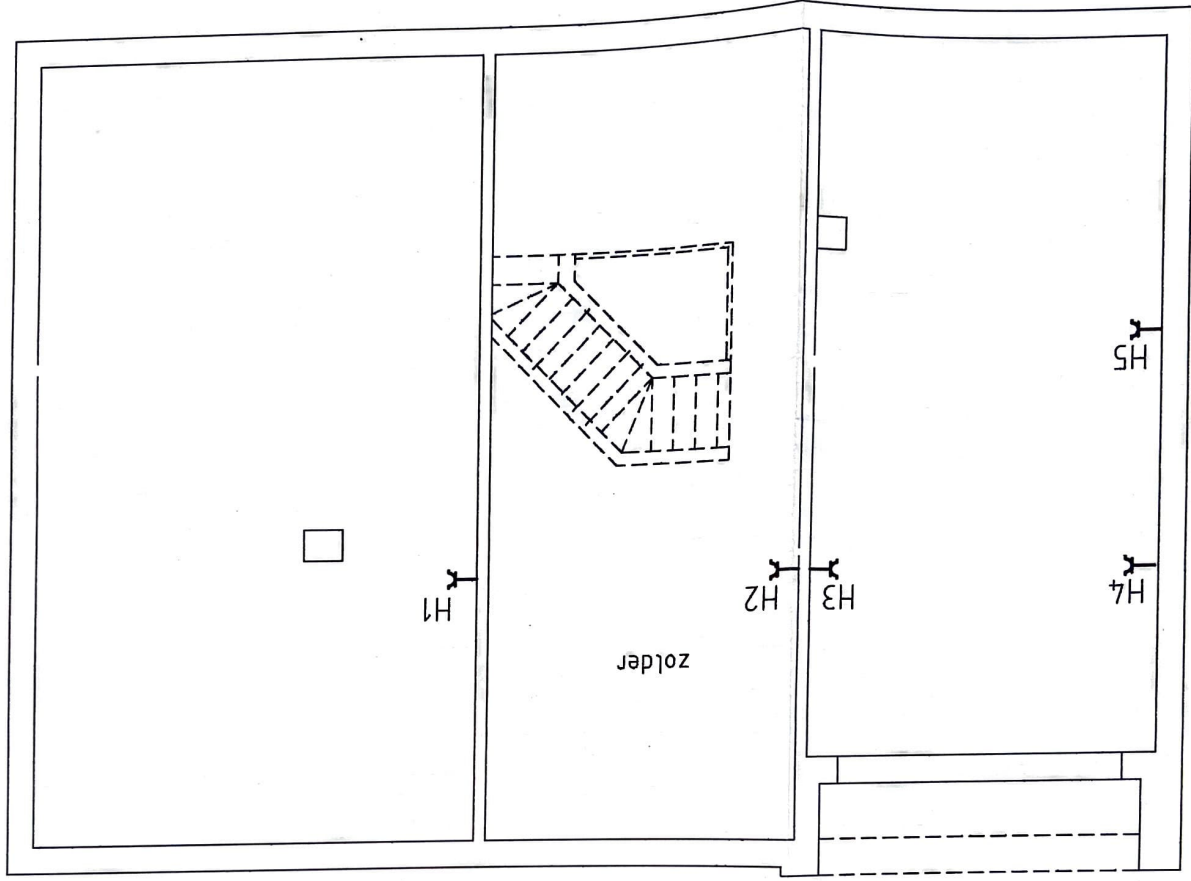

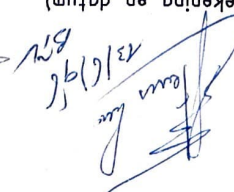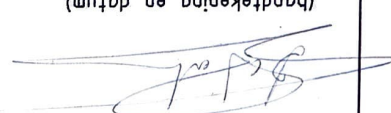De afgevaardigde van het erkend organisme,	De verantwoordelijke voor de uitvoering van het werk,	De eigenaar,
(handtekening en datum)  Paul De Peuter Aarschotsesteenweg 113 3130 Betekom 13/16/196	(handtekening en datum)  Dhr. & mvr. Goovaerts - De Peuter Gijmelbergstraat 19 3202 Langdorp	(handtekening en datum)

NOV 2004

VOEDING JUNIA

A' / 20A3FH

SACMA

NLB 564

VOEDING ZUEHBAP

B'

20A3FH

ZUEHBAP

NLB 364

VOEDING PUP ZUEHBAP

C'

15A

PUP
ZUEHBAP

NLB 362.5

Separate in Pup

D' / 20A

IT IT

VAN ALSB

Diff 30mA
40A.

KAST 4 VAN ALSB.

Elektrisch dossier:

GOOVAERTS – DE PEUTER
GJMELBERGSTRAT 6
3202 LANGDORP

Wrf:

GJMELBERGSTRAT 6
3202 LANGDORP

Uitvoerder der werken:

A.M.Electronics
Van Espenstraat 34a
3120 Tremelo
REG:042610
B.T.W.:be 636.537.160

Keuringsorganisme :

B.T.V. Verbruggen

Dit dossier bevat:


23/06/2005 - 185v

Eendraadschema: 1 pagina

Handtekening en datum keuringsorganisme:
