





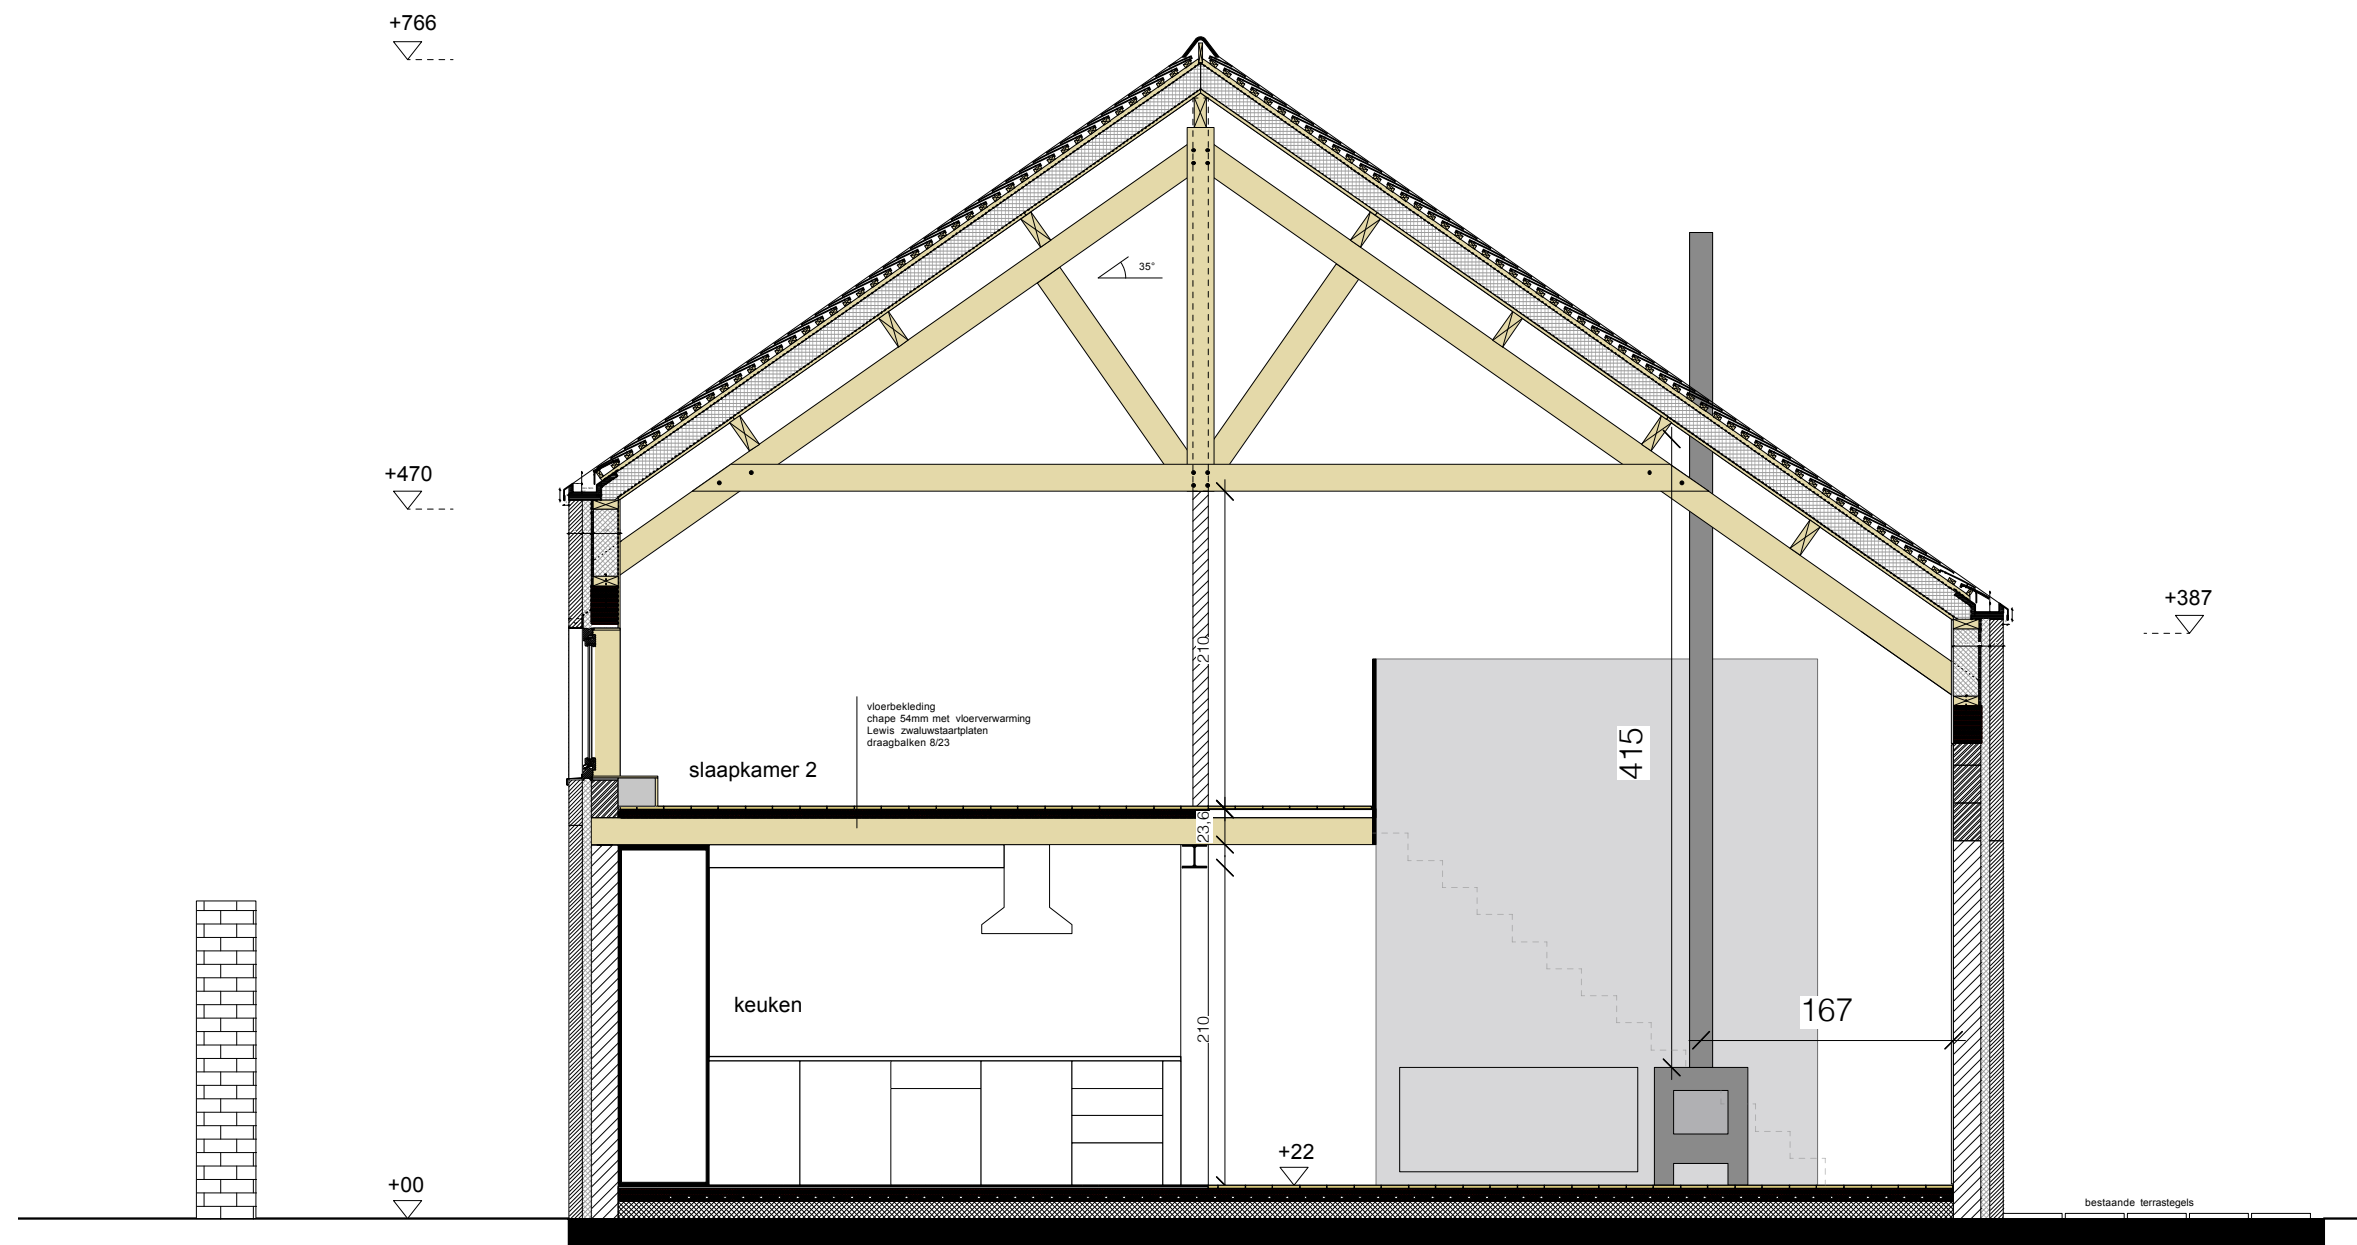


SNEDE A
SCHAAL 1/50


RENOVATIE VAN EEN EENGEZINSWONING

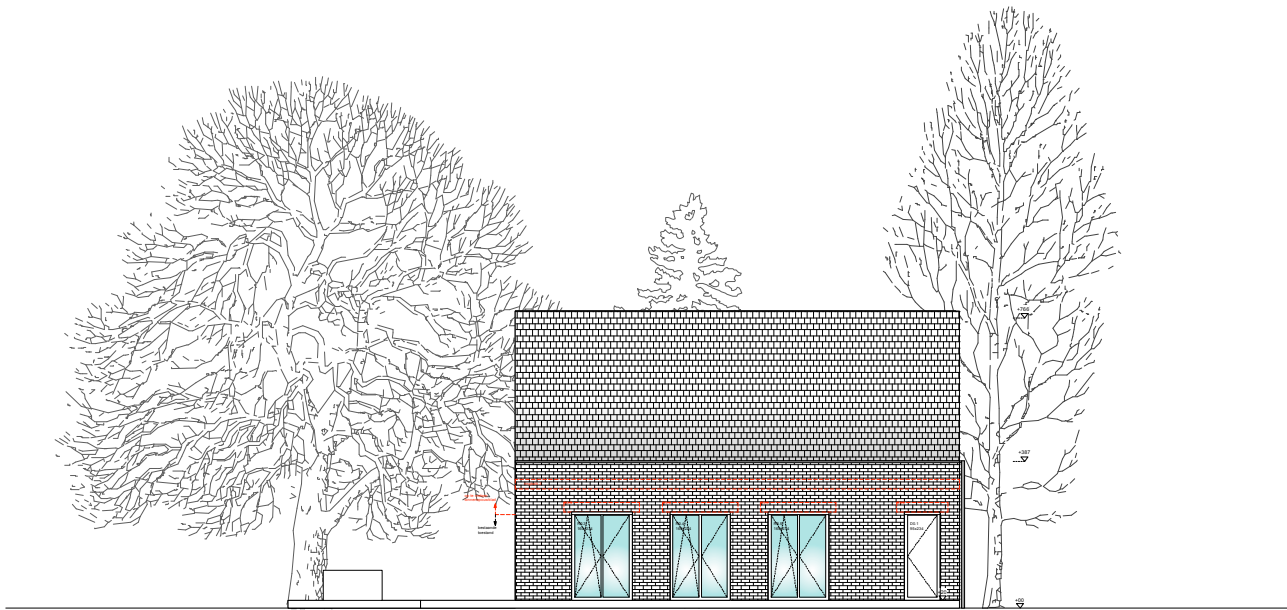


GEVEL NOORD - OOST

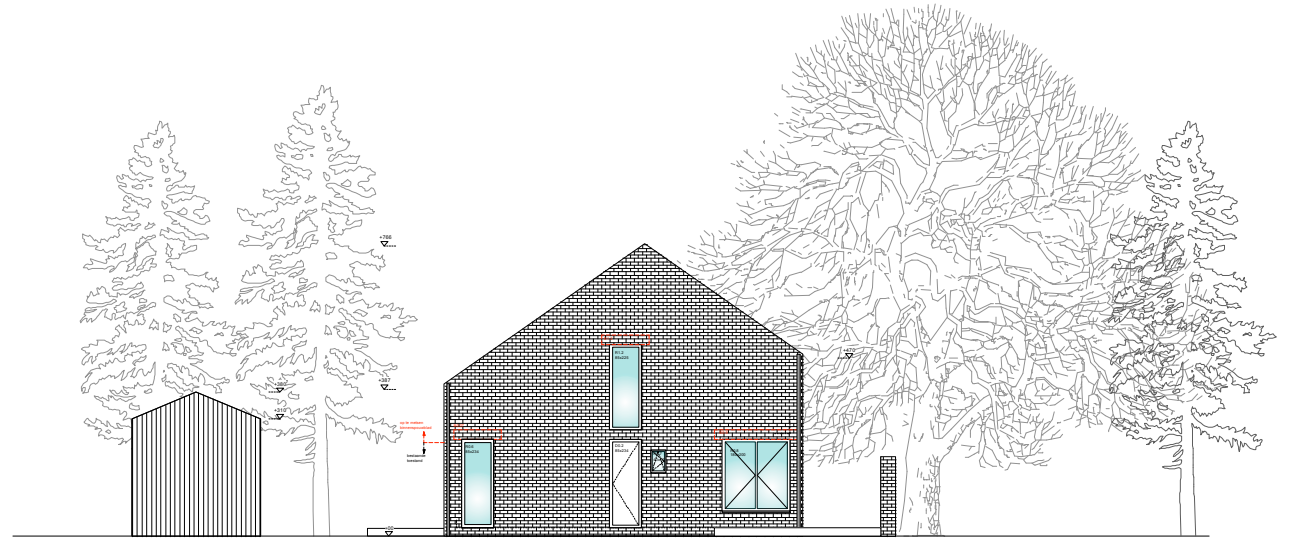

GEVEL NOORD - WEST

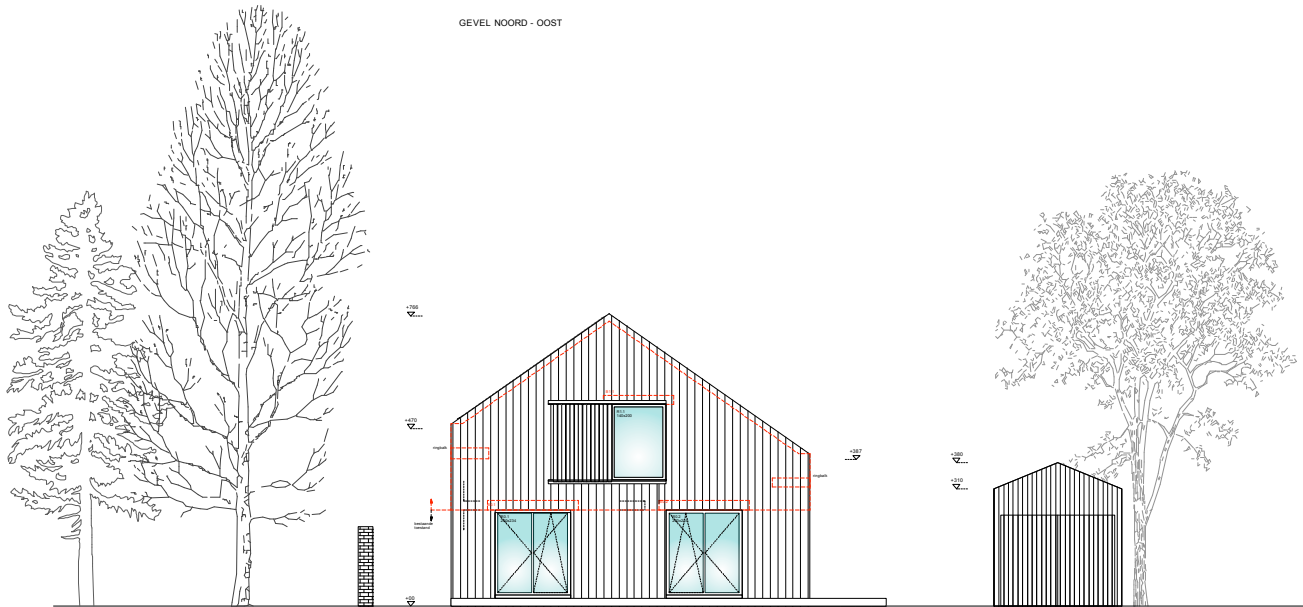

GEVEL ZUID - OOST

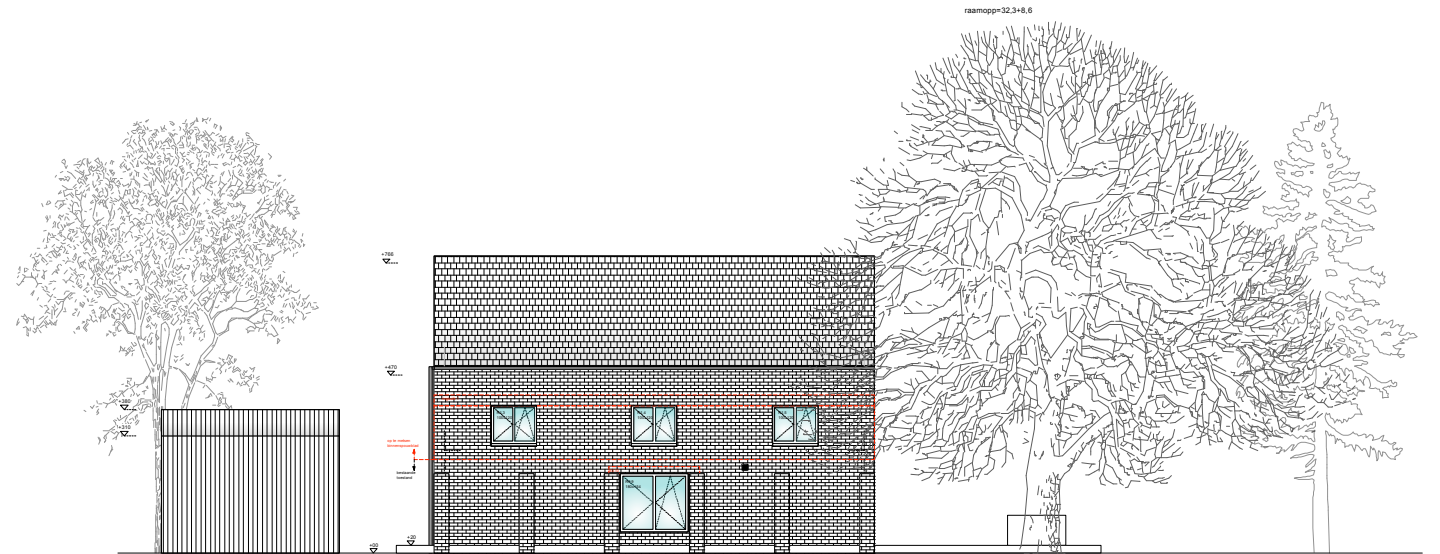

GEVEL ZUID - WEST