






-

Straat : Potaardestraat 16
Stad + pc : 9140 Temse
Tel : 03/773.41.31
Email : abdd@skynet.be

De aannemer zal een asbuikplan opmaken van de geplaatste riolering. Dit plan is schematisch en indicatief. De aannemer en eigenaar zullen foto's nemen bij de uitvoering als bewijsmateriaal voor de keuring van de riolering. De eigenaar zal een keuring van het rioleringsstelsel laten uitvoeren voor aansluiting van de riolering.

Aardingslus cfr AREI

Funderingsplaat op koffer van gestabiliseerd zand

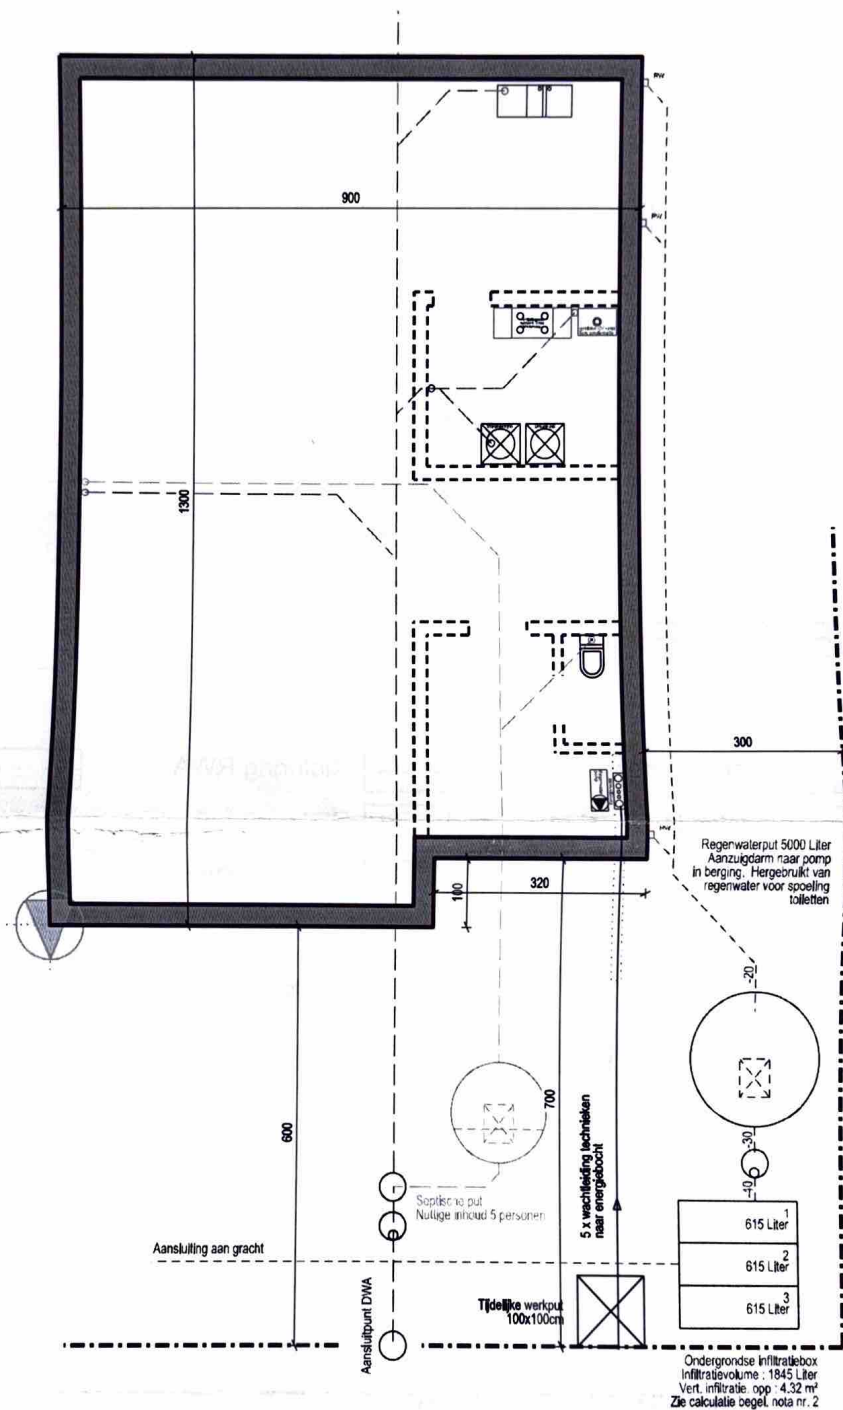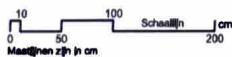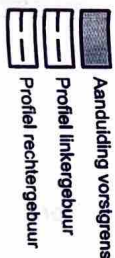

HORIZONTAAL GEPROJECTEERDE DAKOPPERVLAKTE : 115 M²
OPP TERRAS NIET WATERDOORLATEND 30 M²
PADEN EN OPRIJ IN WATERDOORLATENDE MATERIALEN : 70 M²




DOSSIER : 180305 b FORMAAT : A3
BOUWEN VAN EEN EENGEZINSWONING
OMGEVINGS VERGUNNING

AANVRAGER
Dhr : Quackels woningbouw
Straat : Groeningenlei 44
Stad + pc : 2550 Kontich
Tel : 03/457.21.57
Email : info@quackels.com

BOUWPLAATS
Kadaster : Afd 2 Sectie I nr 315d deel
Straat : Blekerijstraat 64
Stad + pc : 2220 Helst op den Berg
Lot nr : II 2

ARCHITECT
ARCHITECTENBUREAU D&D
Straat : Potaardestraat 16
Stad + pc : 9140 Temse
Tel : 03/773.41.31
Email : abdd@skynet.be

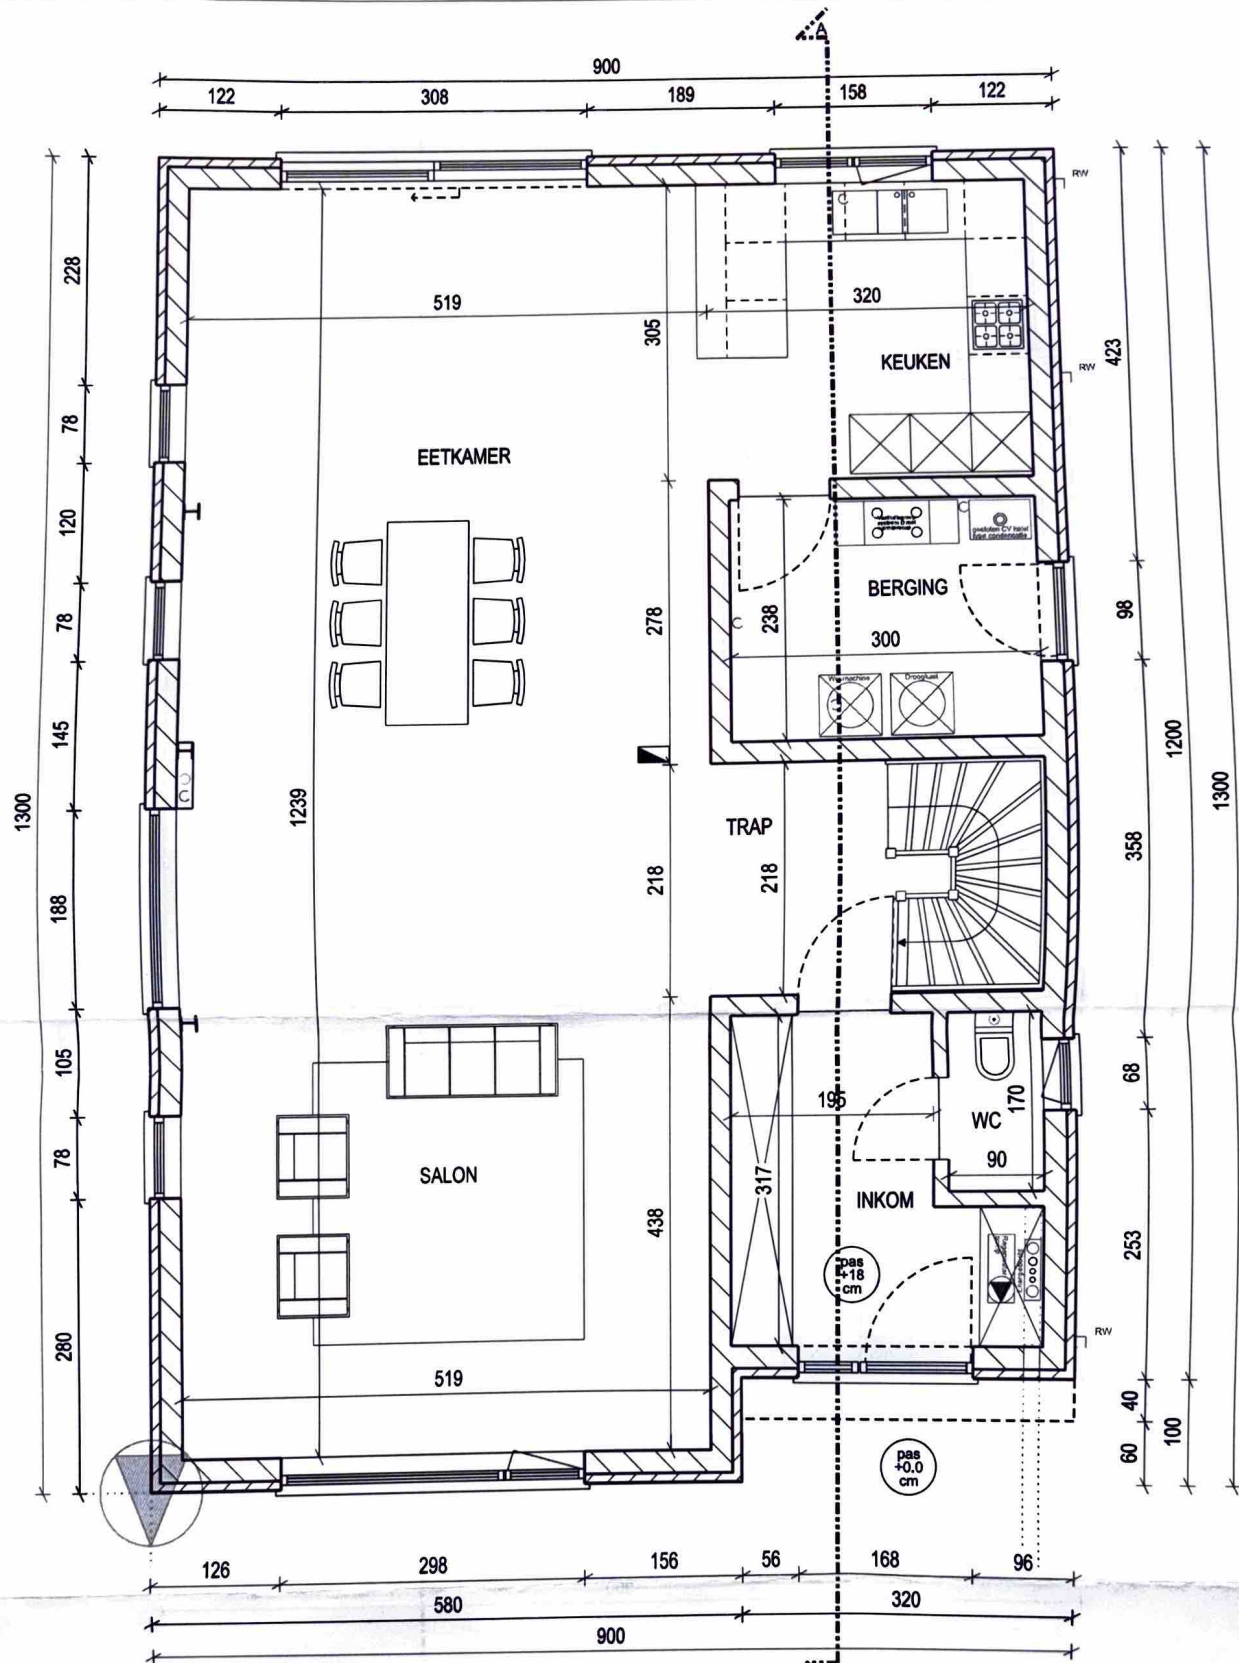

NOORD

- Dakstructuur : Pannen
- Te slopen constructie of te rooien boom
- Profiel linkergebuur

- Profiel rechtegebuur
- Waterdichting dak
- Rookmelder

Referentiepunt/pas plan

Hoogte-aanduiding vloeren

Snede

0 10 50 100 200
Maatlijnen zijn in cm
Schaallijn

DOSSIER : 180305 b FORMAAT : A3
BOUWEN VAN EEN EENGEZINSWONING
OMGEVINGS VERGUNNING

AANVRAGER

Dhr : Quackels woningbouw
Straat : Groeningelei 44
Stad + pc : 2550 Kontich
Tel : 03/457.21.57
Email : info@quackels.com


BOUWPLAATS

Kadaster : Afd 2 Sectie I
nr 315d deel
Straat : Biekerstraat 64
Stad + pc : 2220 Heist op den Berg
Lot nr : II 2


ARCHITECT

ARCHITECTENBUREEL D&D
Straat : Potaardestraat 16
Stad + pc : 9140 Temse
Tel : 03/773.41.31
Email : abdd@skynet.be



NIVEAU +1 SCHAL 1/50

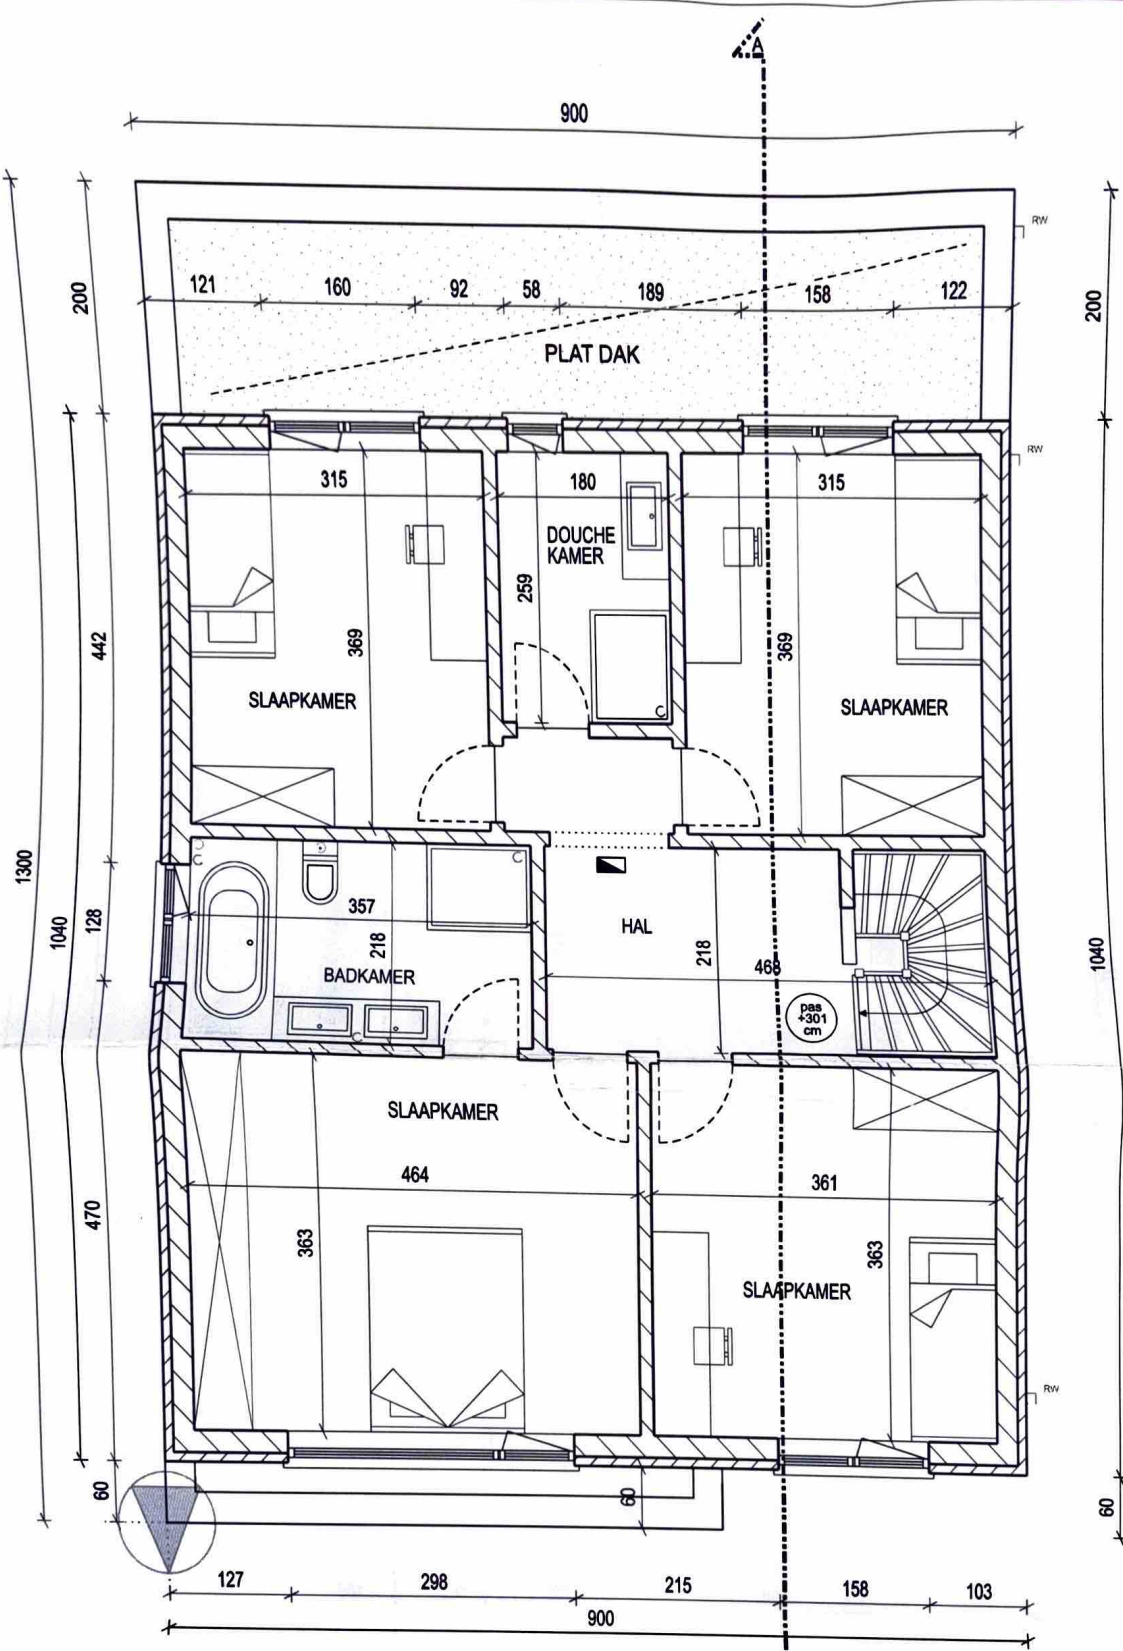

- Dakstructuur : Pannen
- Te slopen constructie of te rooien boom
- Profiel linkergebuur
- Profiel rechtergebuur
- Waterdichting dak
- Rookmelder
- Referentiepunt/pas plan
- Hoogte-aanduiding vloeren
- Snede

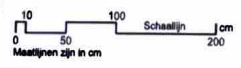

DOSSIER : 180305 b FORMAAT : A3 BOUWEN VAN EEN EENGEZINSWONING OMGEVINGS VERGUNNING	AANVRAGER Dhr : Quackels woningbouw Straat : Groeningenlei 44 Stad + pc : 2550 Kontich Tel : 03/457.21.57 Email : info@quackels.com	BOUWPLAATS Kadaster : Afd 2 Sectie I nr 315d deel Straat : Blekorfstraat 64 Stad + pc : 2220 Heist op den Berg Lot nr : II 2	ARCHITECT ARCHITECTENBUREEL D&D Straat : Potaardestraat 16 Stad + pc : 9140 Temse Tel : 03/773.41.31 Email : abdd@skynet.be
---	---	--	--

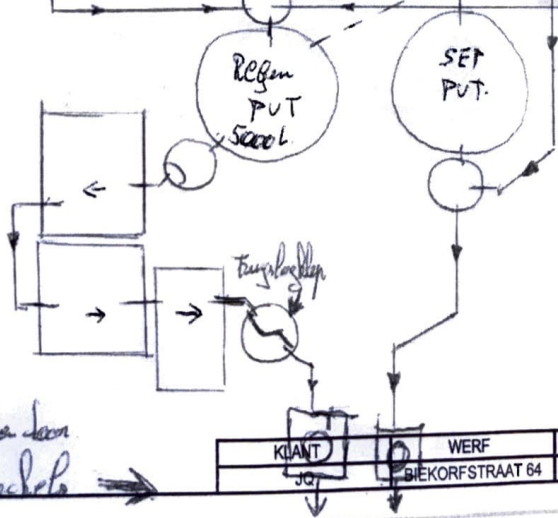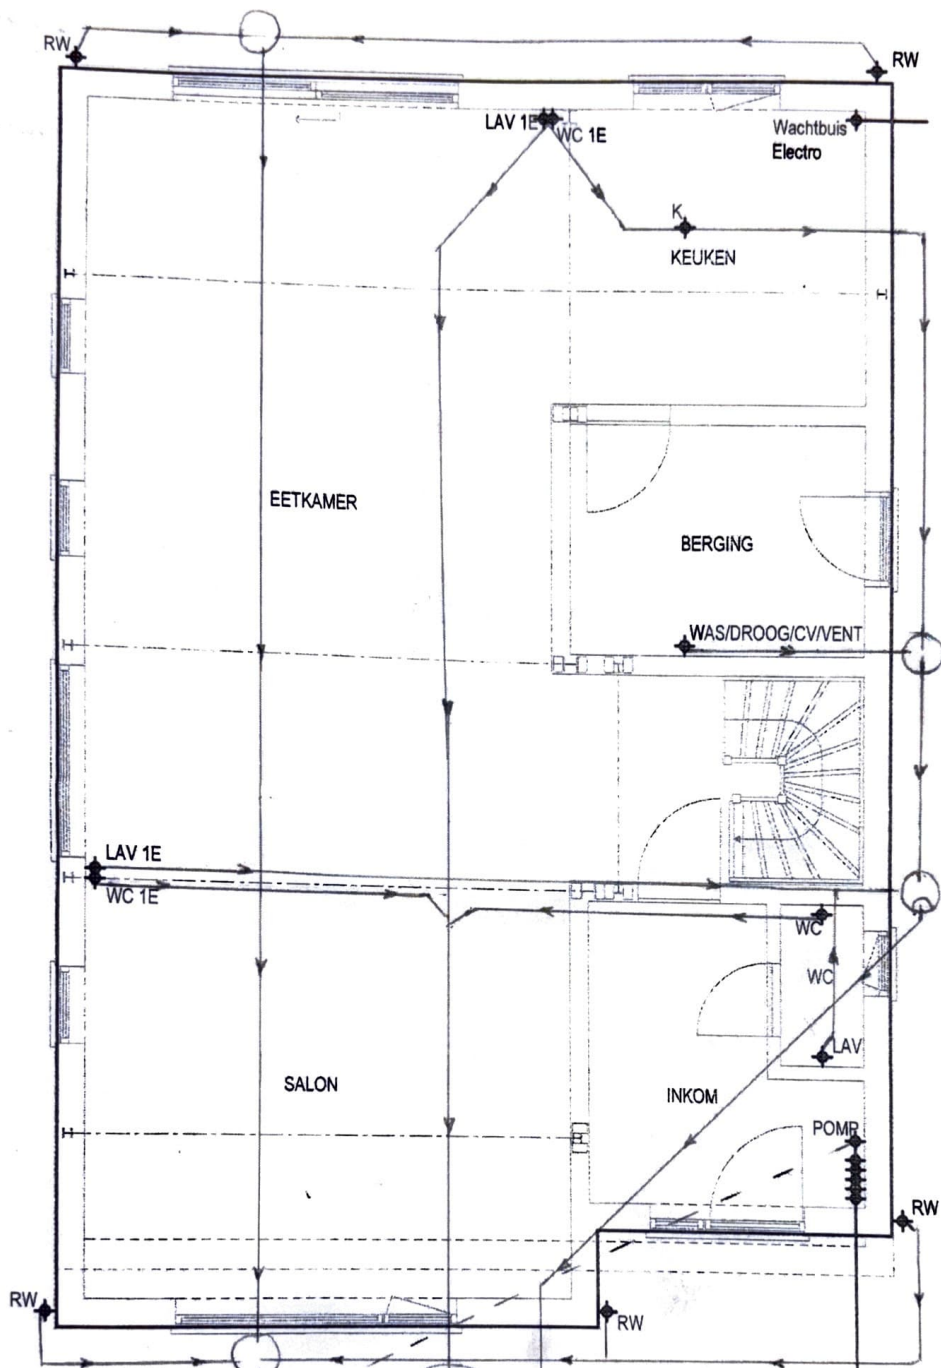

alle aansluitingen
Quackels

DATUM	TEK.
23.11.2018	SB
18.12.2018	SB
28.02.2019	SB

KLIANT	WERF	SCHAAL	ONDERWERP	
QUACKELS	BIEKORFSTRAAT 64	A3: 1/50	FUNDERING	QUACKELS WONINGBOUW