

Klantverantw.:
Opdrachtnr.:
Klantnr.:
Cont.pers.: Anny Rijmenant
Tel.: 015 75 69 86
Fax: -
GSM: 0486 11 54 40
e-mail: johan@wijns.be



Onafhankelijk Controle Bureau v.z.w.

ProKo.: LS13
Verslagnr.: 4875096
Voorl. verslagnr.:
Datum: 29/06/2017

Klant / Opdrachtgever:
Rijmenants Anny
Berkestraat 43
2580 Beerzel

Afdeling: ELE

VERSLAG VAN ONDERZOEK VAN EEN ELEKTRISCHE L.S. INSTALLATIE VOOR EEN DEFINITIEVE OF RESIDENTIELE AANSLUITING
(uitgevoerd onder BELAC accreditatie volgens interne procedure QPRO/ELE/001, §7.3)

ALGEMEENHEDEN

Toestel/Install. ID: Aard installatie: verkoop wooneenheid Type lokalen: woning
Plaats onderzoek: RIJMENANT ANNY BERKENSTRAAT 43 BEERZEL 2580
Aard onderzoek: controlebezoek Volgens AREI Art.: 86/276bis
Datum onderzoek: 29/06/2017 Volgende binnen 18 maand of vóór 31/12/2018 Onderzoeker: VAN LOON DANNY
Eigendom van: - Rijmenants Anny Berkenstraat 43 2580 Beerzel
Installateur: -
B.T.W.: - ID-kaart: - Uitgereikt te: - Datum: -

BESCHRIJVING

EAN nr.: - Teller nr.: - Stand I: - Stand II: -
Aansluiting: ondergronds Wachtbuis: niet geplaatst Isolatieplaat: niet aanwezig
Dienstspanning: 3x400V+N Max. beveiliging: 40A Hoofdbeveiliging: NB Schak.: alg.diff.schak.
Meter-bordverbinding: kabeltype: VOB aantal geleiders: 4 doorsnede: 10 mm²
Voedingsbekabeling: kabeltype: EAVB aantal geleiders: 4 doorsnede: 16 mm²
Aardelektrode: type: pennen sectie: 6 mm² spreidingswaarde: 105 Ohm
Diff. schak.: algemene: Ontbreekt is verzegeld met loodje: nvt bijkomende dif.: Kies een item.
Werking testknop: niet in orde Controle foutlus: niet in orde Algemene isolatieweerstand: 0,2 MOhm
Installatie uitgevoerd overeenkomstig schema's: niet in orde Staat van het vast elektrisch materieel: niet in orde
Bescherming tegen elektrische schokken: rechtstreekse aanraking: niet in orde onrechtstreekse aanraking: niet in orde
Continuïteit PE- en equipotentiaal verbinding: niet in orde Vast opgesteld en verplaatsbaar materieel: niet in orde
Beschrijving installatie - toestellen: ☐ zie schema in bijlage ☐ ééndraadschema en situatieschema werd voor gezien getekend
Nog niet geplaatst: ☐ keuken ☐ badkamer ☐ C.V. ☐ gasmeter ☐ watermeter ☐ hoofd - ☐ bijkomende - equipotentiaal verbinding
Aantal borden: 1 Aantal eindstroombanen: 9

VASTSTELLINGEN - Nota (N) - Opmerking (O) - Inbreuk (I) - de nummers verwijzen naar de standaard inbreuken

O	1. Het onderzoek beperkt zich tot de gemakkelijk toegankelijke, bereikbare en zichtbare delen van de installatie en sluit verborgen delen, zoals achter nissen, valse plafonds, e.d. uit.
I	Eéndraadschema en situatieplan is te voorzien - Kringen zijn te benoemen - Hoofddifferentieel is te voorzien - Verbindingskabels tussen meter/bord zijn niet dubbel geïsoleerd alsook niet mechanisch beschermd - Spreidingswaarde van de aarding is véél te hoog (deze mag maximum 30 Ohm zijn) - Elektrisch bord/installatie voldoet niet aan de hedendaagse normen van het AREI (Art. 86 bescherming tegen rechtstreekse en onrechtstreekse aanraking) - Dichting van bord werkhuis ontbreekt (bordje naast hoofdbord) - Uitvoering van opbouwstopc. aan bord is te verbeteren (geen wartels en actieve aders zijn niet mechanisch beschermd - Alle stopcontacten voorzien van aardingspen moeten verbonden zijn met de hoofdaardgeleider.. Ook de uitvoering van de elektrische installatie van het werkhuis voldoet niet aan de nodige normen van het AREI art.nr.86 (Niet geaarde stopc., openingen in bord, niet conforme bekabeling en beveiligingen enz....)


BESLUIT


De installatie is niet conform aan het AREI.
De installatie dient opnieuw gecontroleerd door het zelfde organisme, vóór hoger vermelde datum of uiterlijk 18 maanden na datum handtekening akte van verkoop, zoals voorzien door art. 276bis van het AREI, alsook voor de ingebruikname van elke belangrijke wijziging of beduidende uitbreiding, uitgevoerd voor deze datum.
Er moet zonder vertraging voldaan worden aan de vastgestelde inbreuken en de gepaste maatregelen getroffen worden opdat de installatie, indien zij in dienst blijft, geen gevaar vormt voor personen of goederen.

Voor de Technisch Directeur,

De Agent-onderzoeker

Weyman
Bedfordstraat 45
1580 Bernal

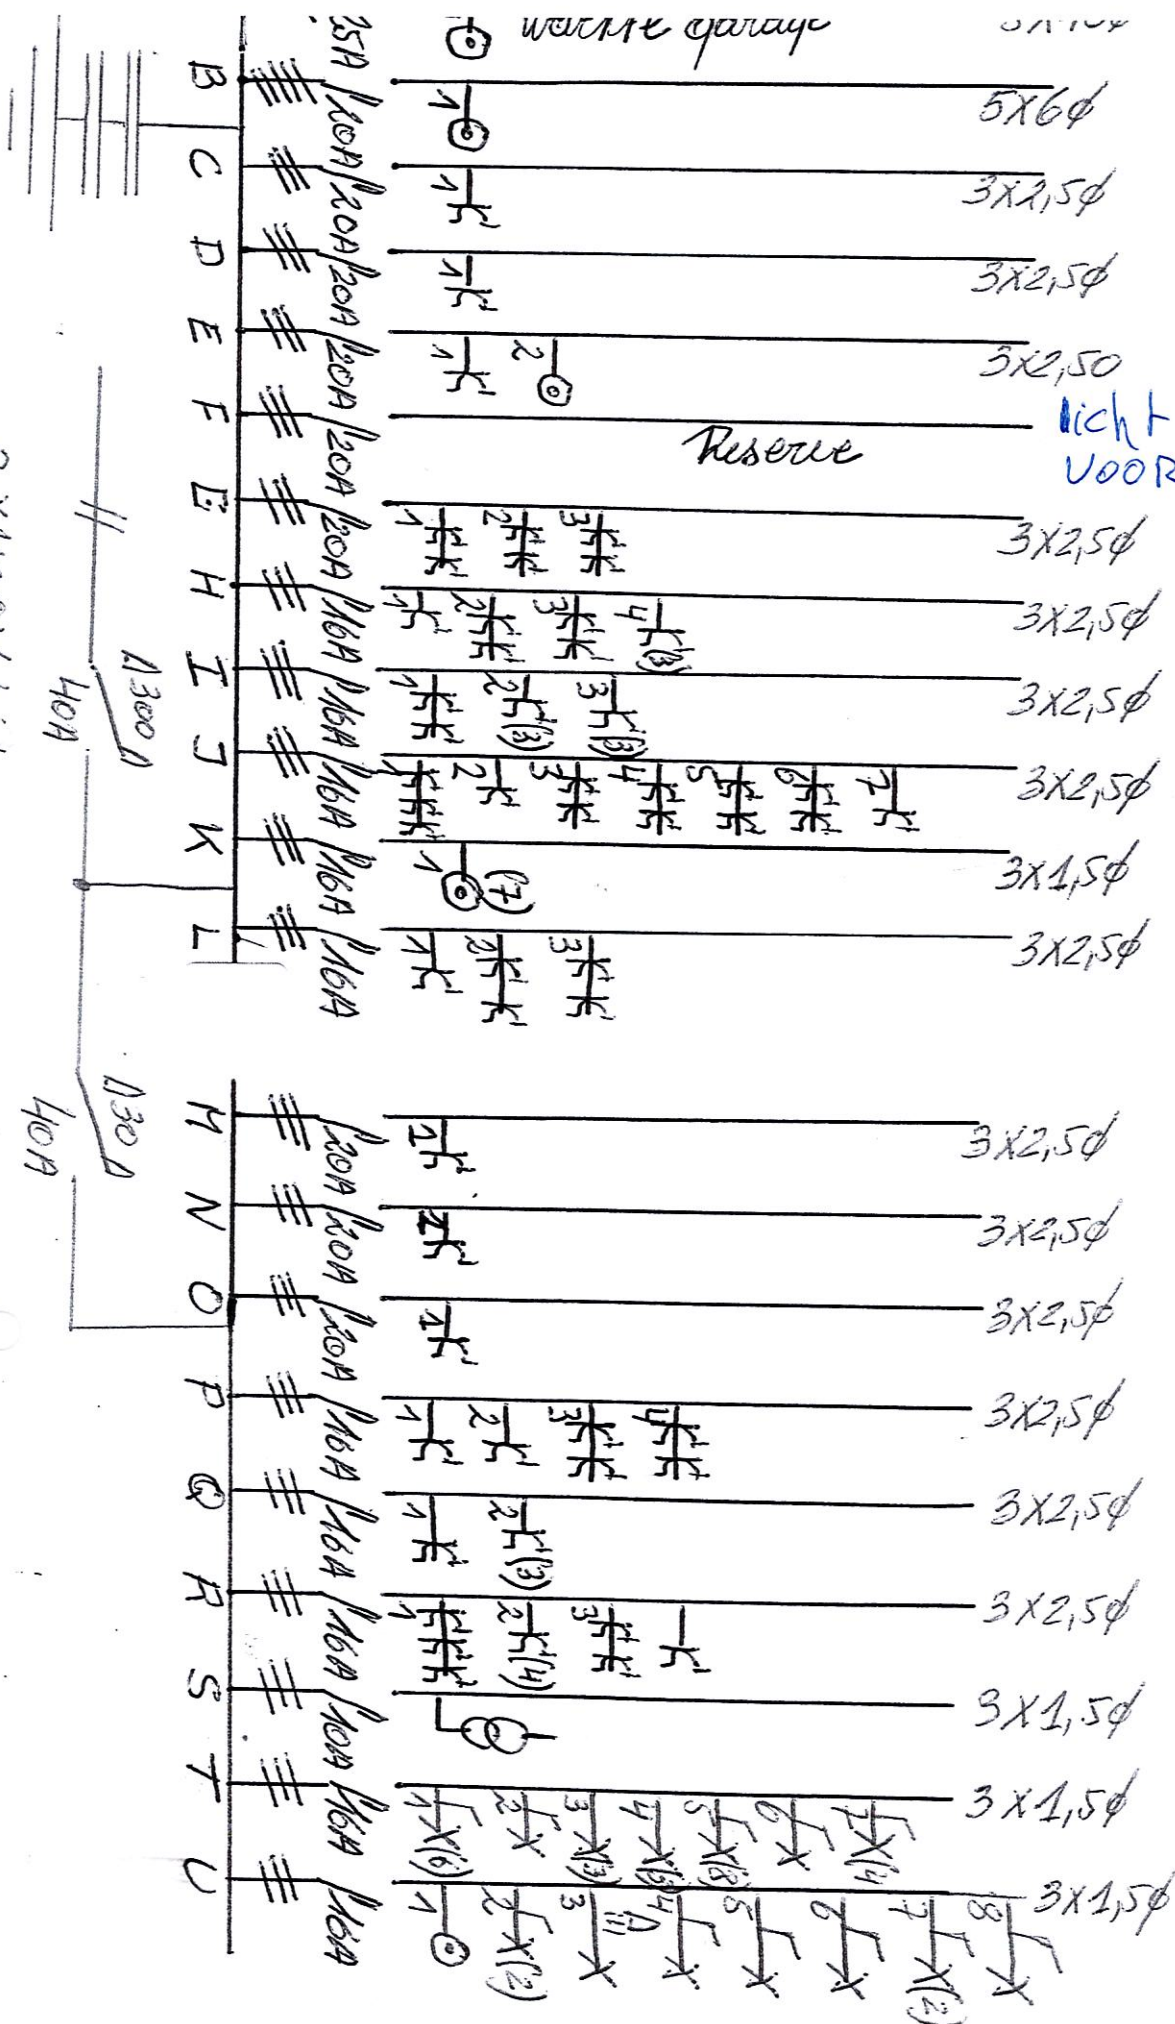

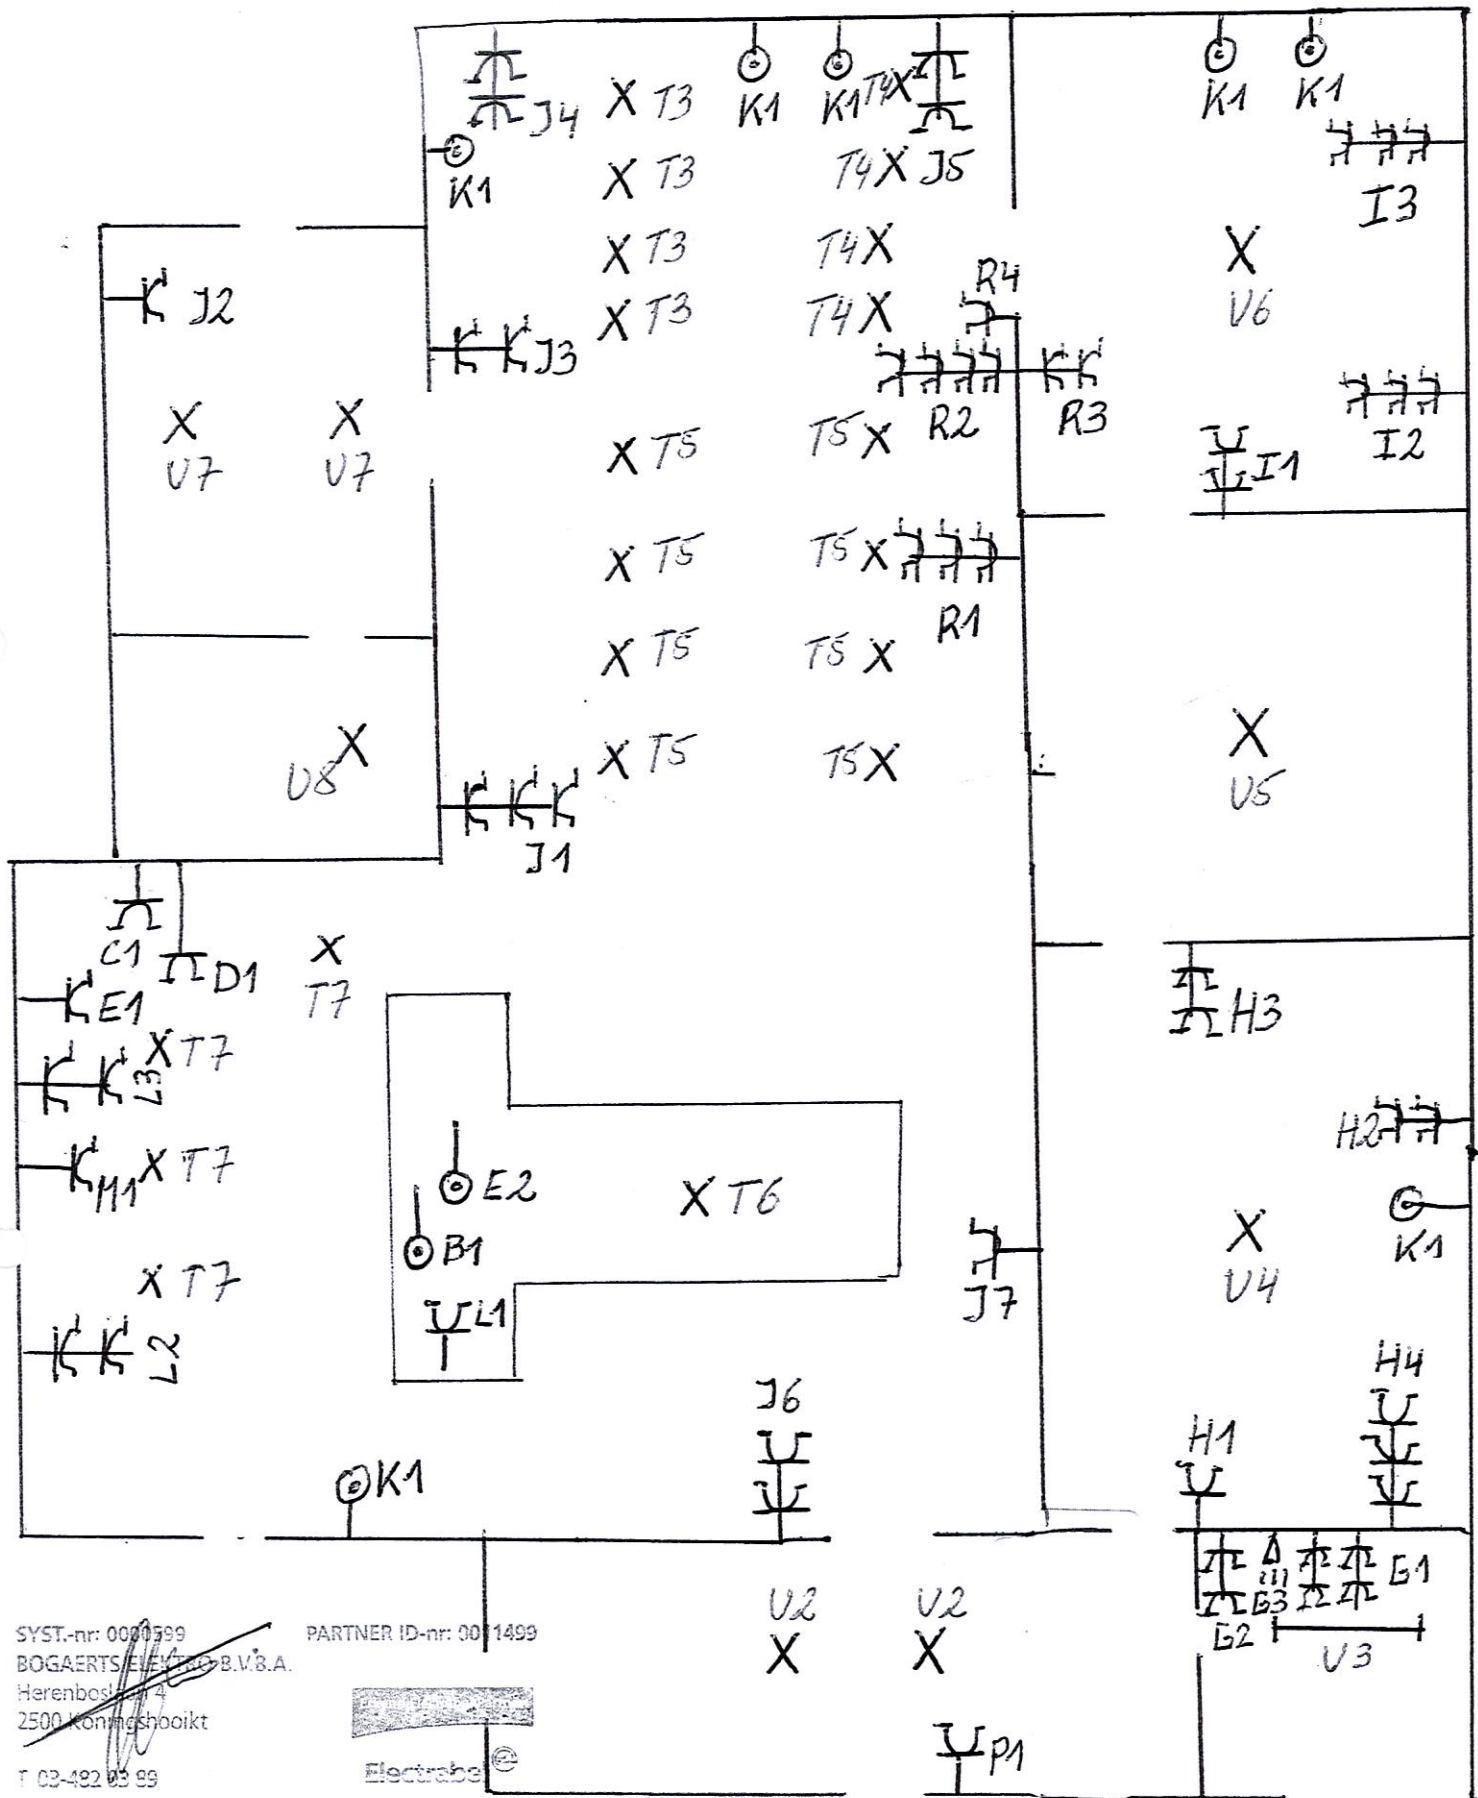


T 03-482 03 89

PA 44-38861-37 10/1/92




Electrabel®

Berkenstraat 43
1580 Beersel

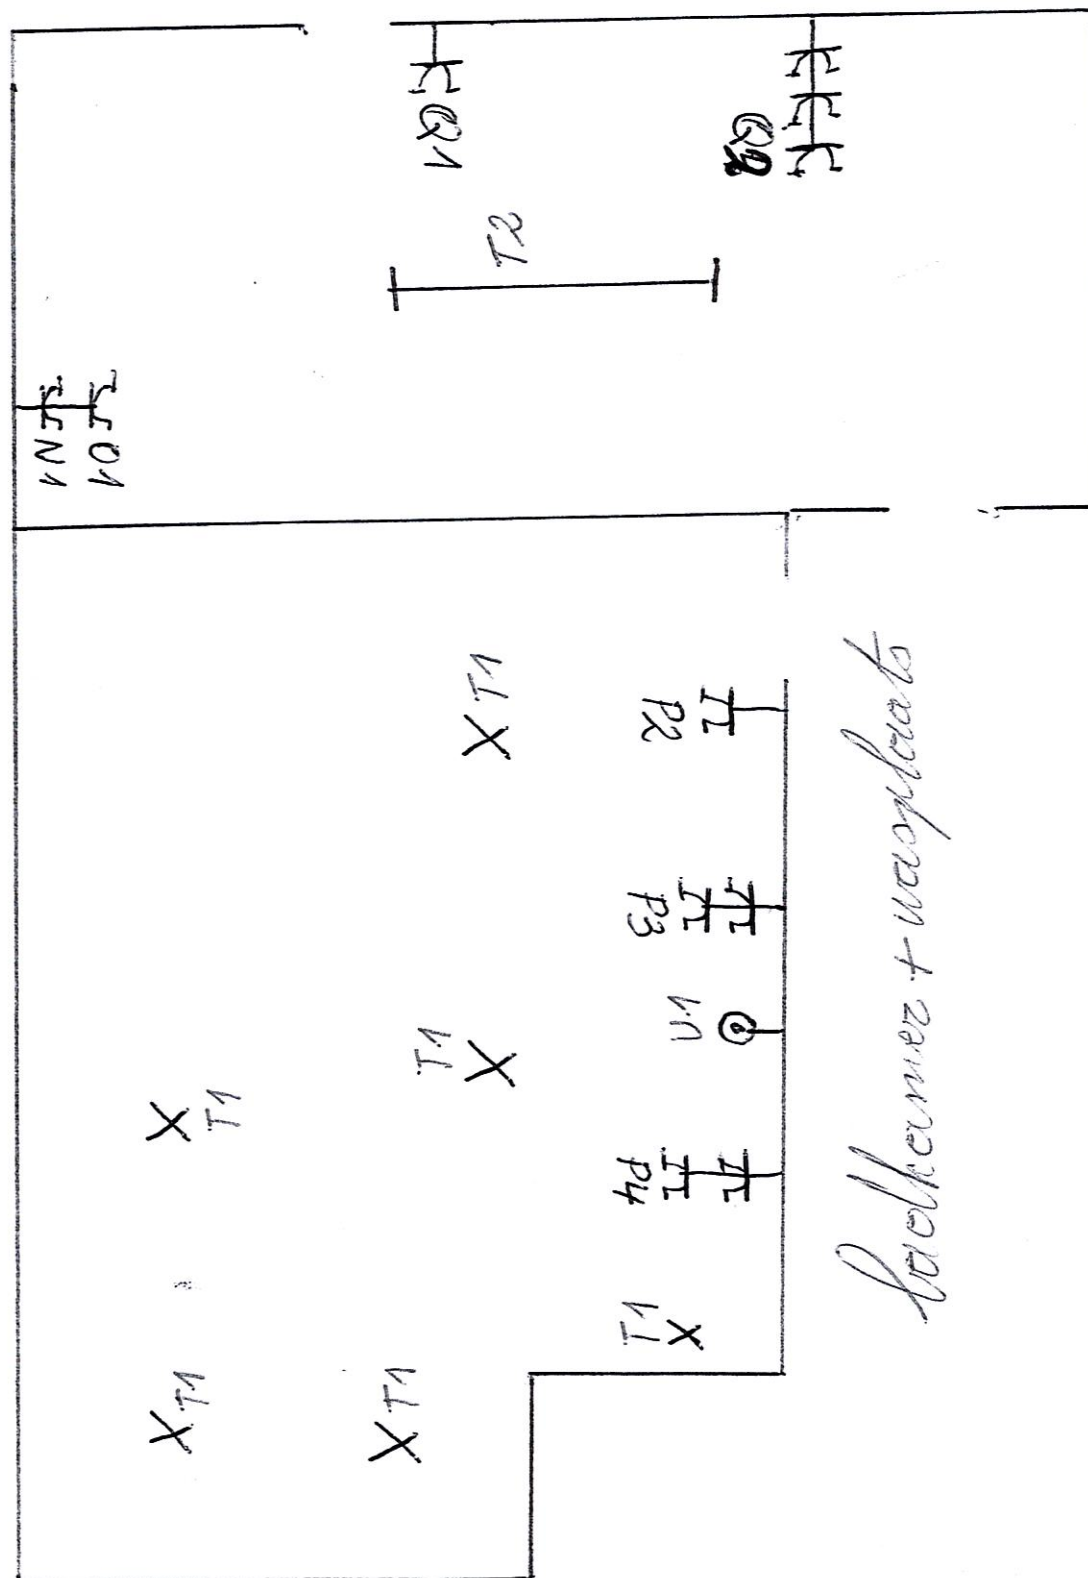

Weymen
Bedford Road 43
1580 Bernad

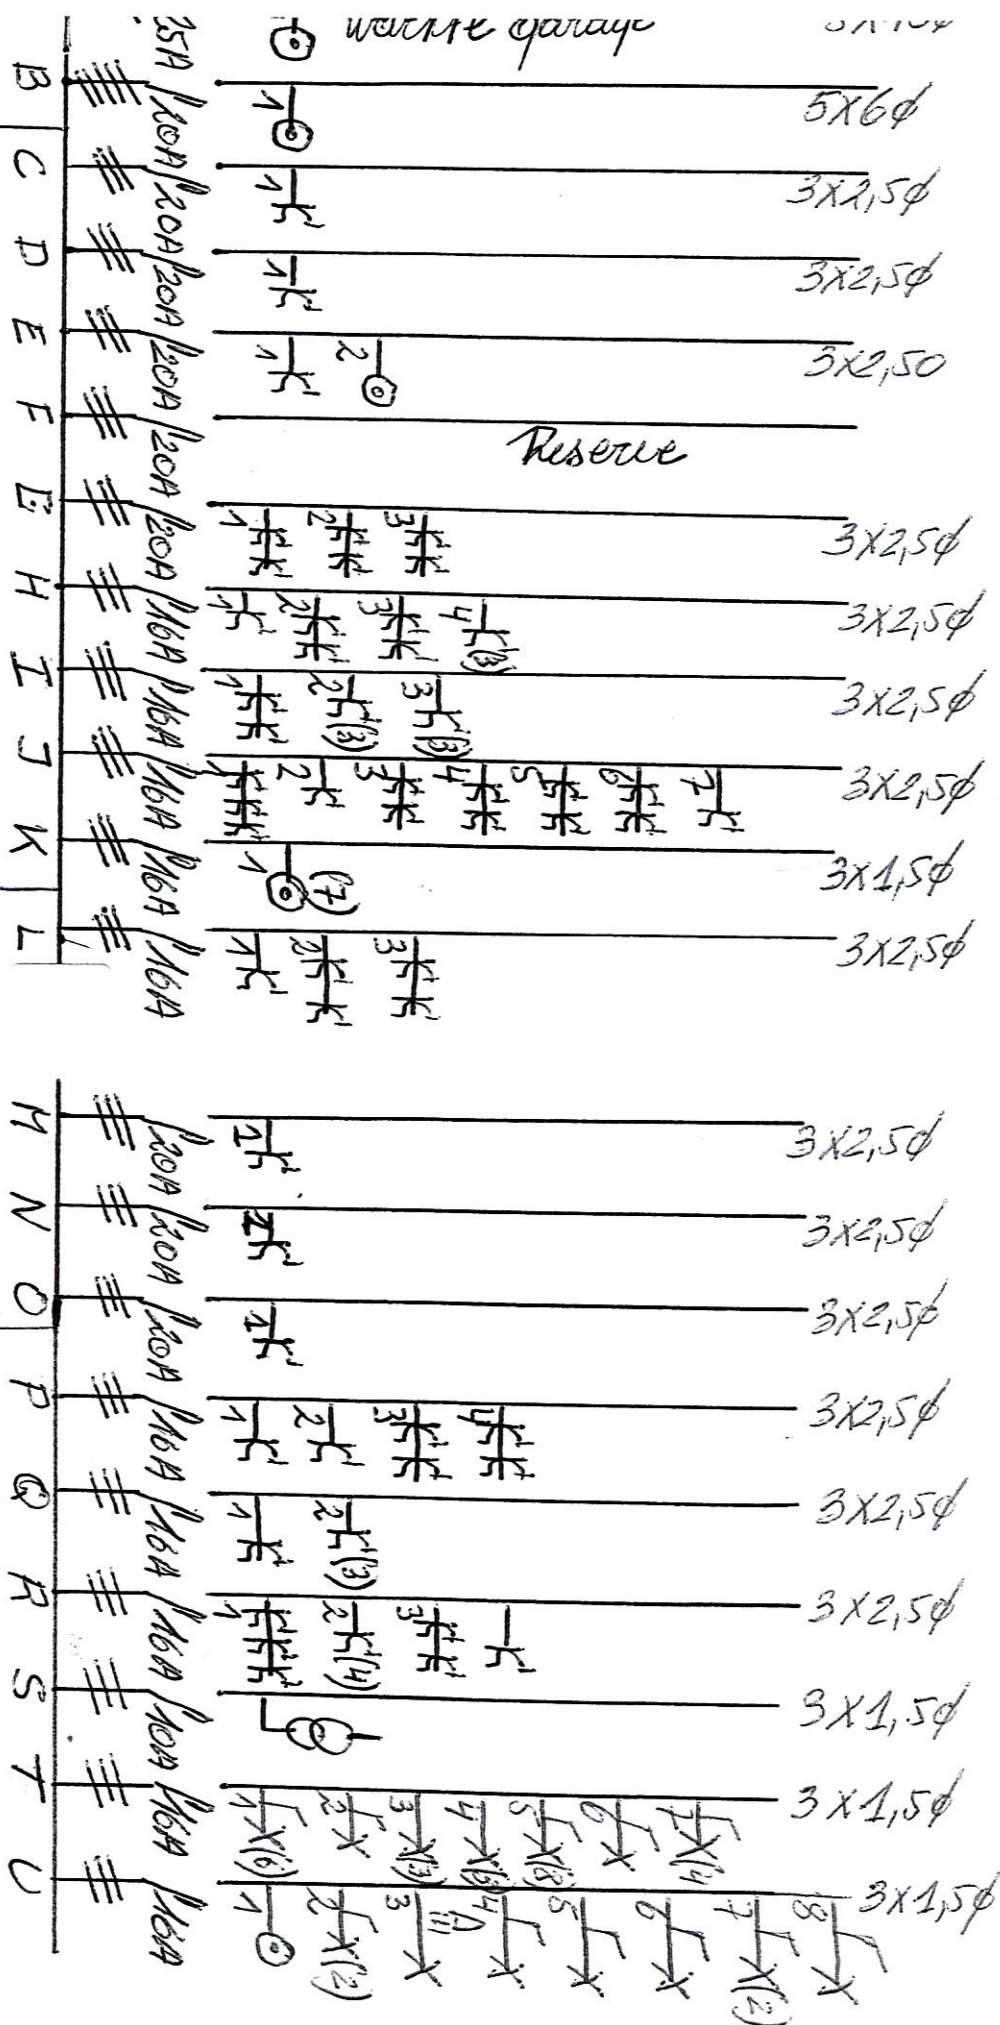

3x400V + G

$$\begin{array}{r} 1300 \\ 404 \end{array}$$

130
100

T 03-482, 03-89

Electrabel®

Berkenstraat 43
1580 Beersel

