

MATERIALEN

GEVELS:	donkergrijze facadesteen
DAKBEDEKKING:	geonduleerde platen in natuurkleurig aluminium ral 9006
BUITENSCHRIJNWERK:	grijze kunststof dakbedekking
AFVOEREN:	aluminium natuurkleurig geanodiseerd
DORPELS:	pvc
PLINTEN:	aluminium natuurkleurig
TERRAS:	beton of arduin
OPRIT:	klinkers
	klinkers / dolomiet

*origineel van
Rob & Sandra*

INFRASTRUCTUUR

zie inplantingsplan

PROVINCIE BRABANT

GEMEENTE TREMELO-BAAL

AANVRAAG TOT BOUWEN VAN EEN GEZINSWONING

GELEGEN TE MONTYSTRAT, 3128 TREMELO-BAAL

KADASTRALE SEKTIE SEKTIE C, NR 247/Z, LOT 17
VERKAVELINGSWIJZIGING REF ST.B. 10/FL/33/3 VERGUND OP 31/07/2001

BOUWHEER DHR. EN MEVR. THORA-SCHEERS
KAPELLESTRAATJE 4
3128 TREMELO-BAAL

UITVOERINGSONTWERP: BLAD 2/3
grondplan gelijkvloers en dakplan 1/50
doorsnede 1/80

de bouwheer

de aannemer


architect
F. Putteneers

dossier nr 091 100/310

datum 28.08.01

Interprof. Arch. Venn. B. BVBA
Standonkstraat 4
3150 Wakkerzeel-Haacht

tel. 016/60.28.13
fax. 016/60.20.83

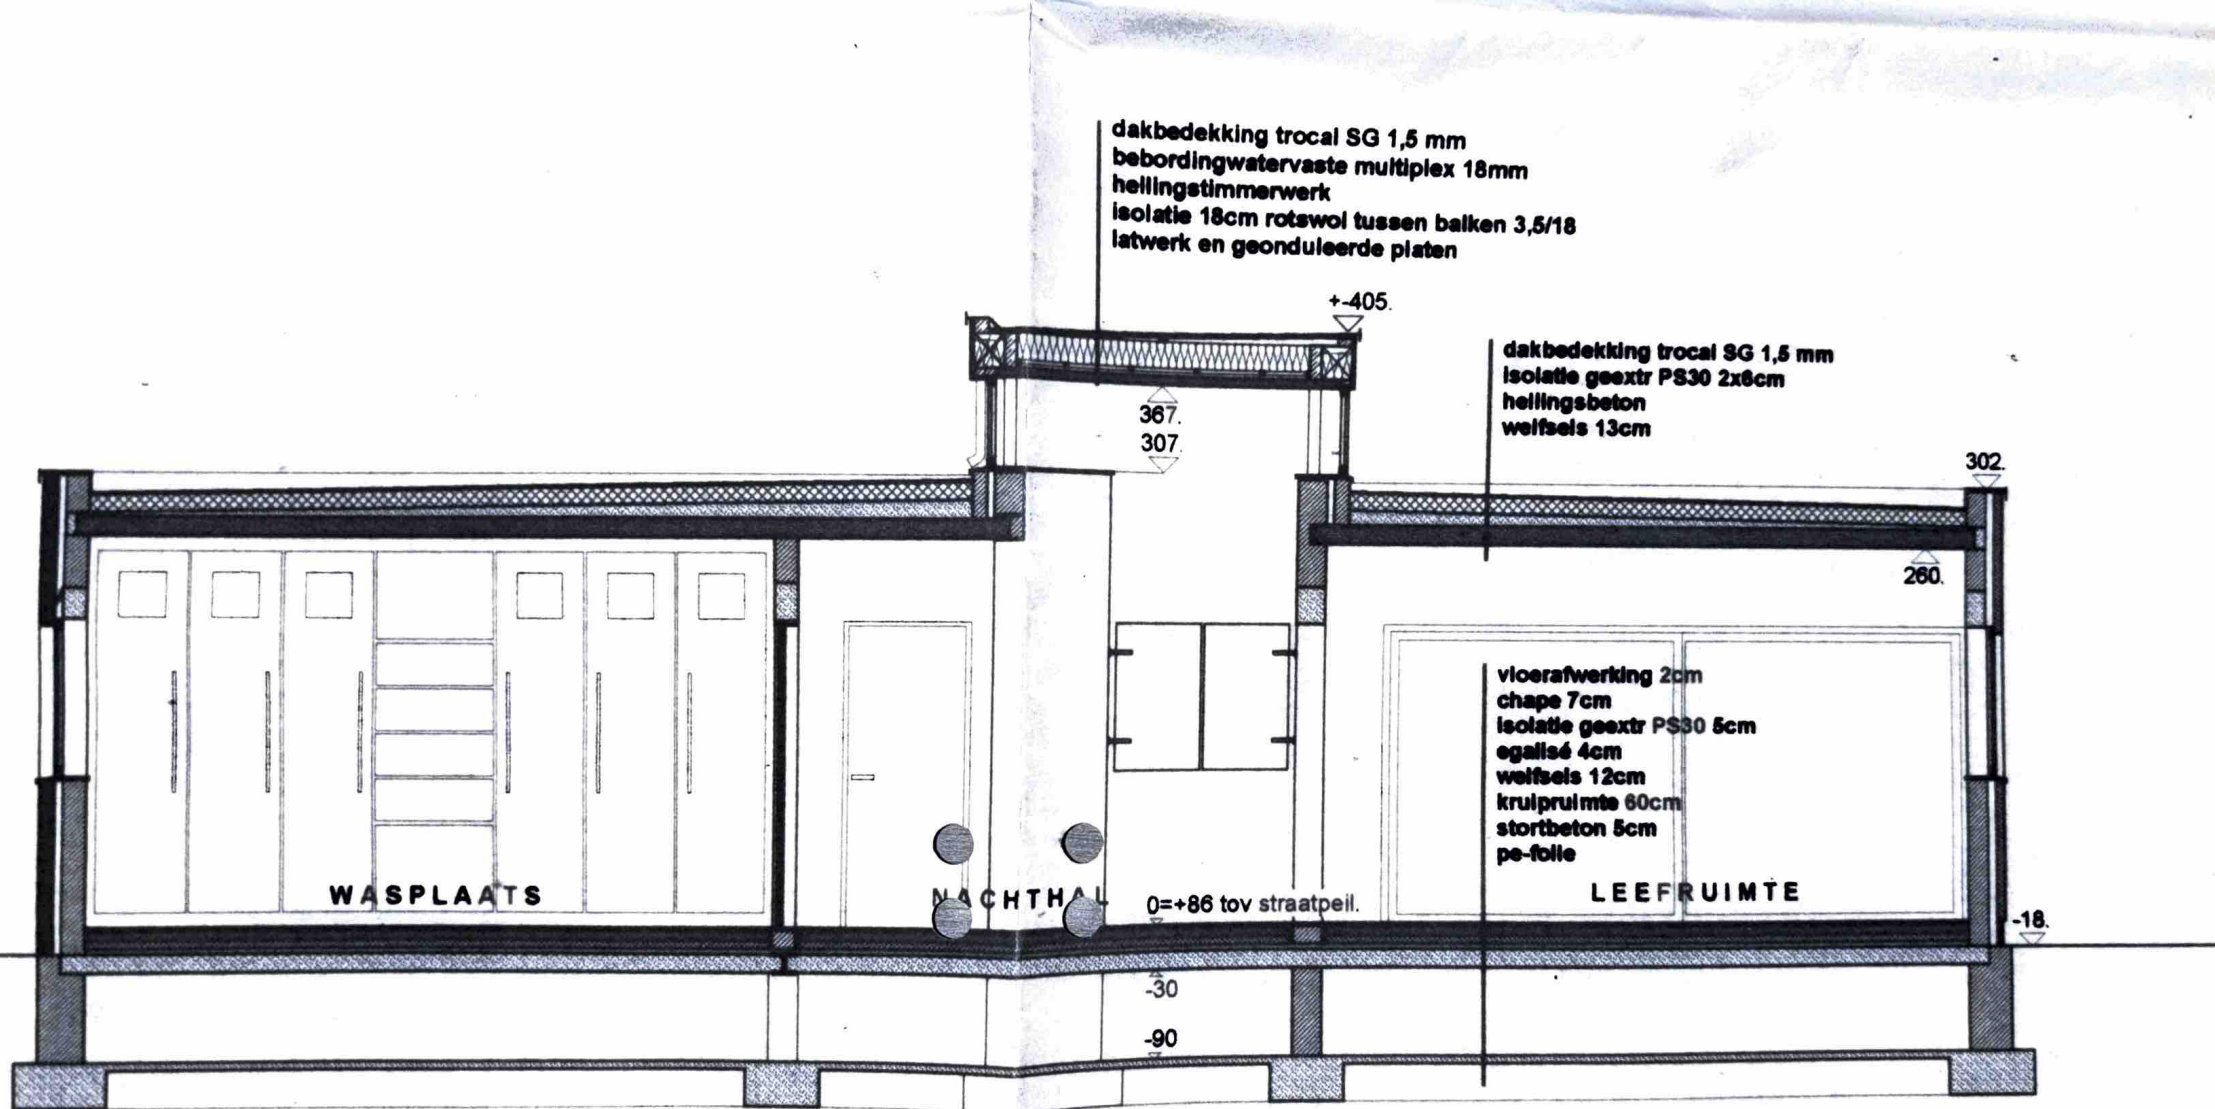

DOORSNEDE A-A

