

OPDRACHT.

BOUWEN V/E WOONHUIS TE
PUTTE

HEUVELSTRAAT, SIE Dn° 63^{de}

OPDRACHT.
GEVER

M^r. GEETIS JULIAAN,

DE EIGENAAR

DE ARCHITEKT

DE AANNEMER

Geetis

[Signature]
P. D. A. 479

M^r. GEETIS JULIAAN
MAATROT, 9,
DOORT MEERBEEK


FRANS VAN DER AA
ARCHITEKT
KERKHOFLEI, 49, PASBRUG
MECHELEN TEL 015/123.00

SCHAAL
1.50 1.00

DOSSIER
0267/1


DATUM
9.10.69.




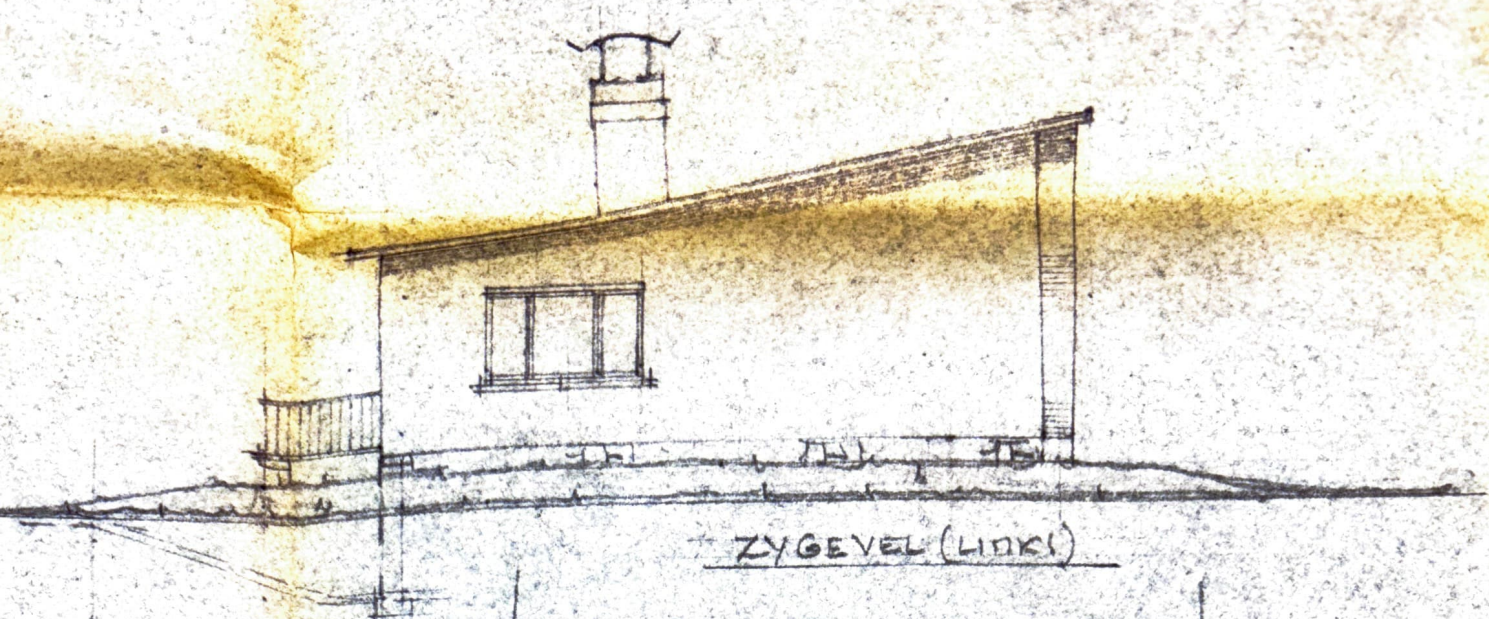



8.10.65 de

1/500

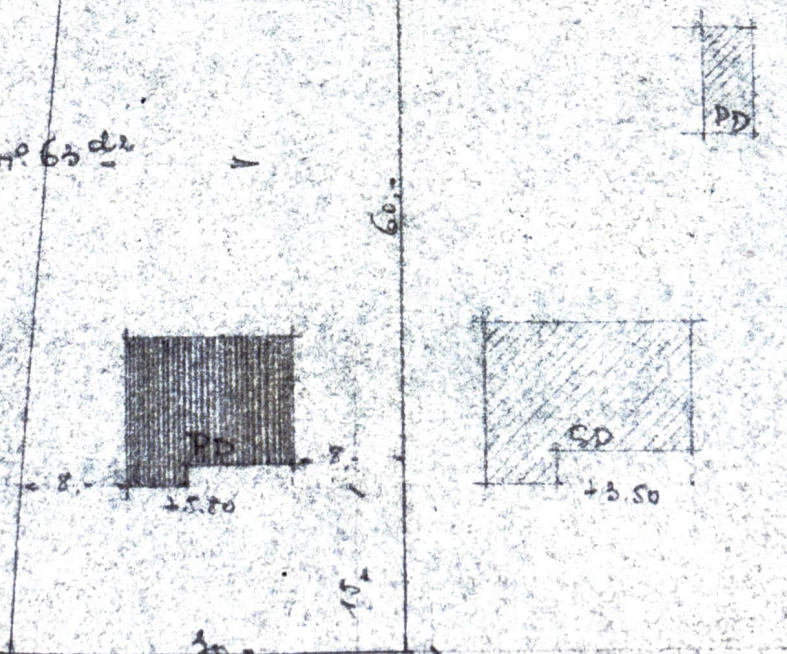


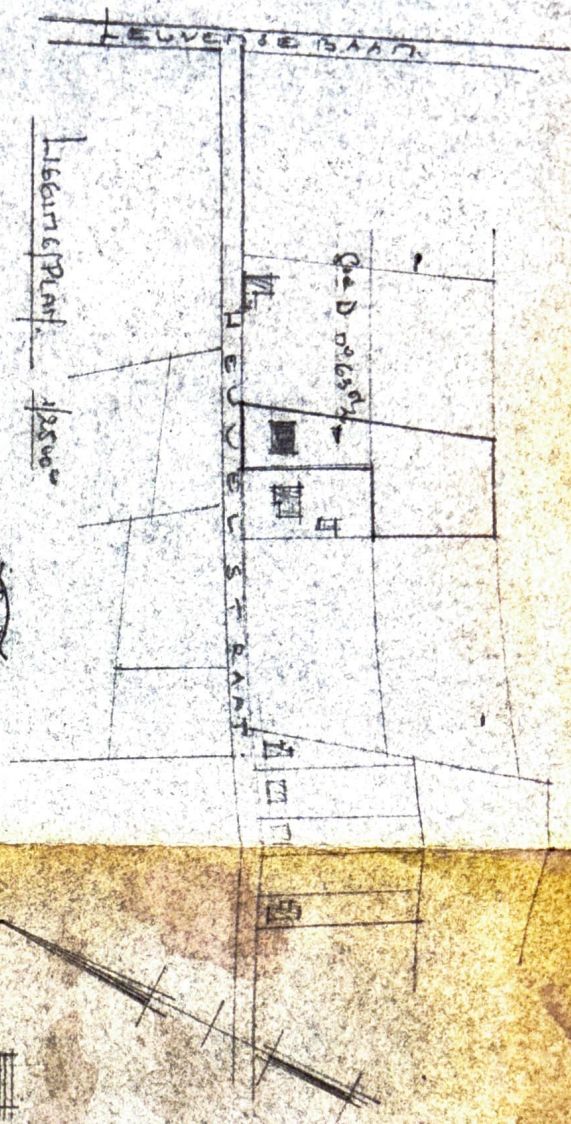


Leverse Baan 1850

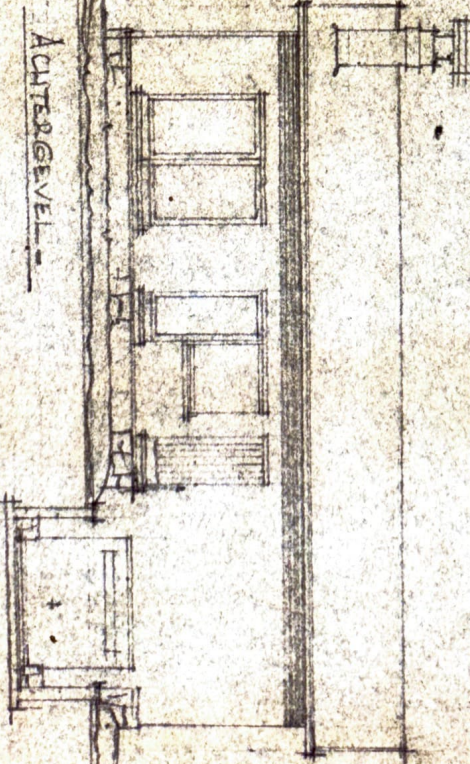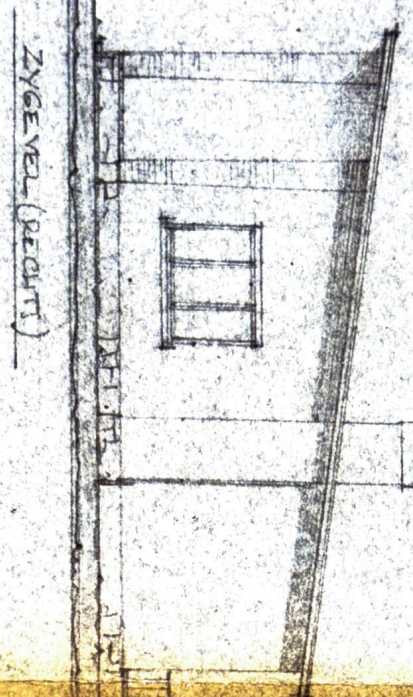

Achtergevel

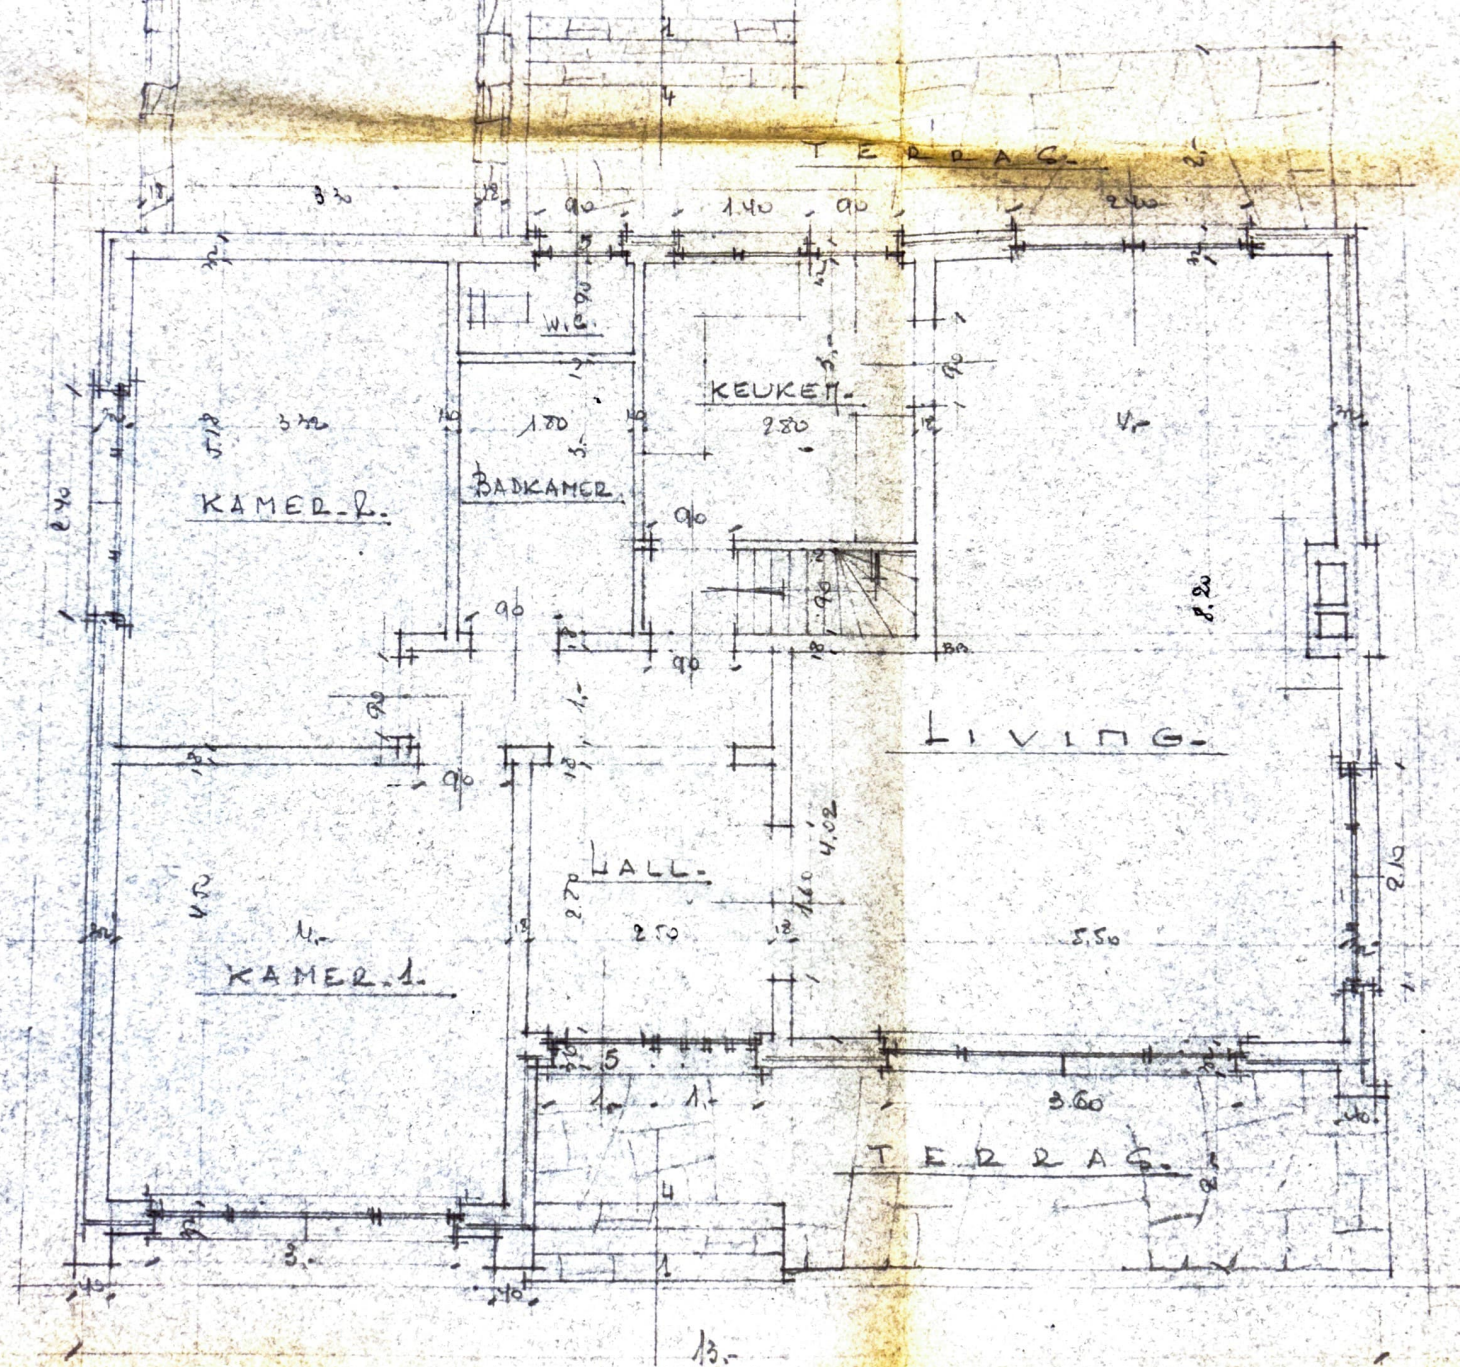

GELYKVLOERS.

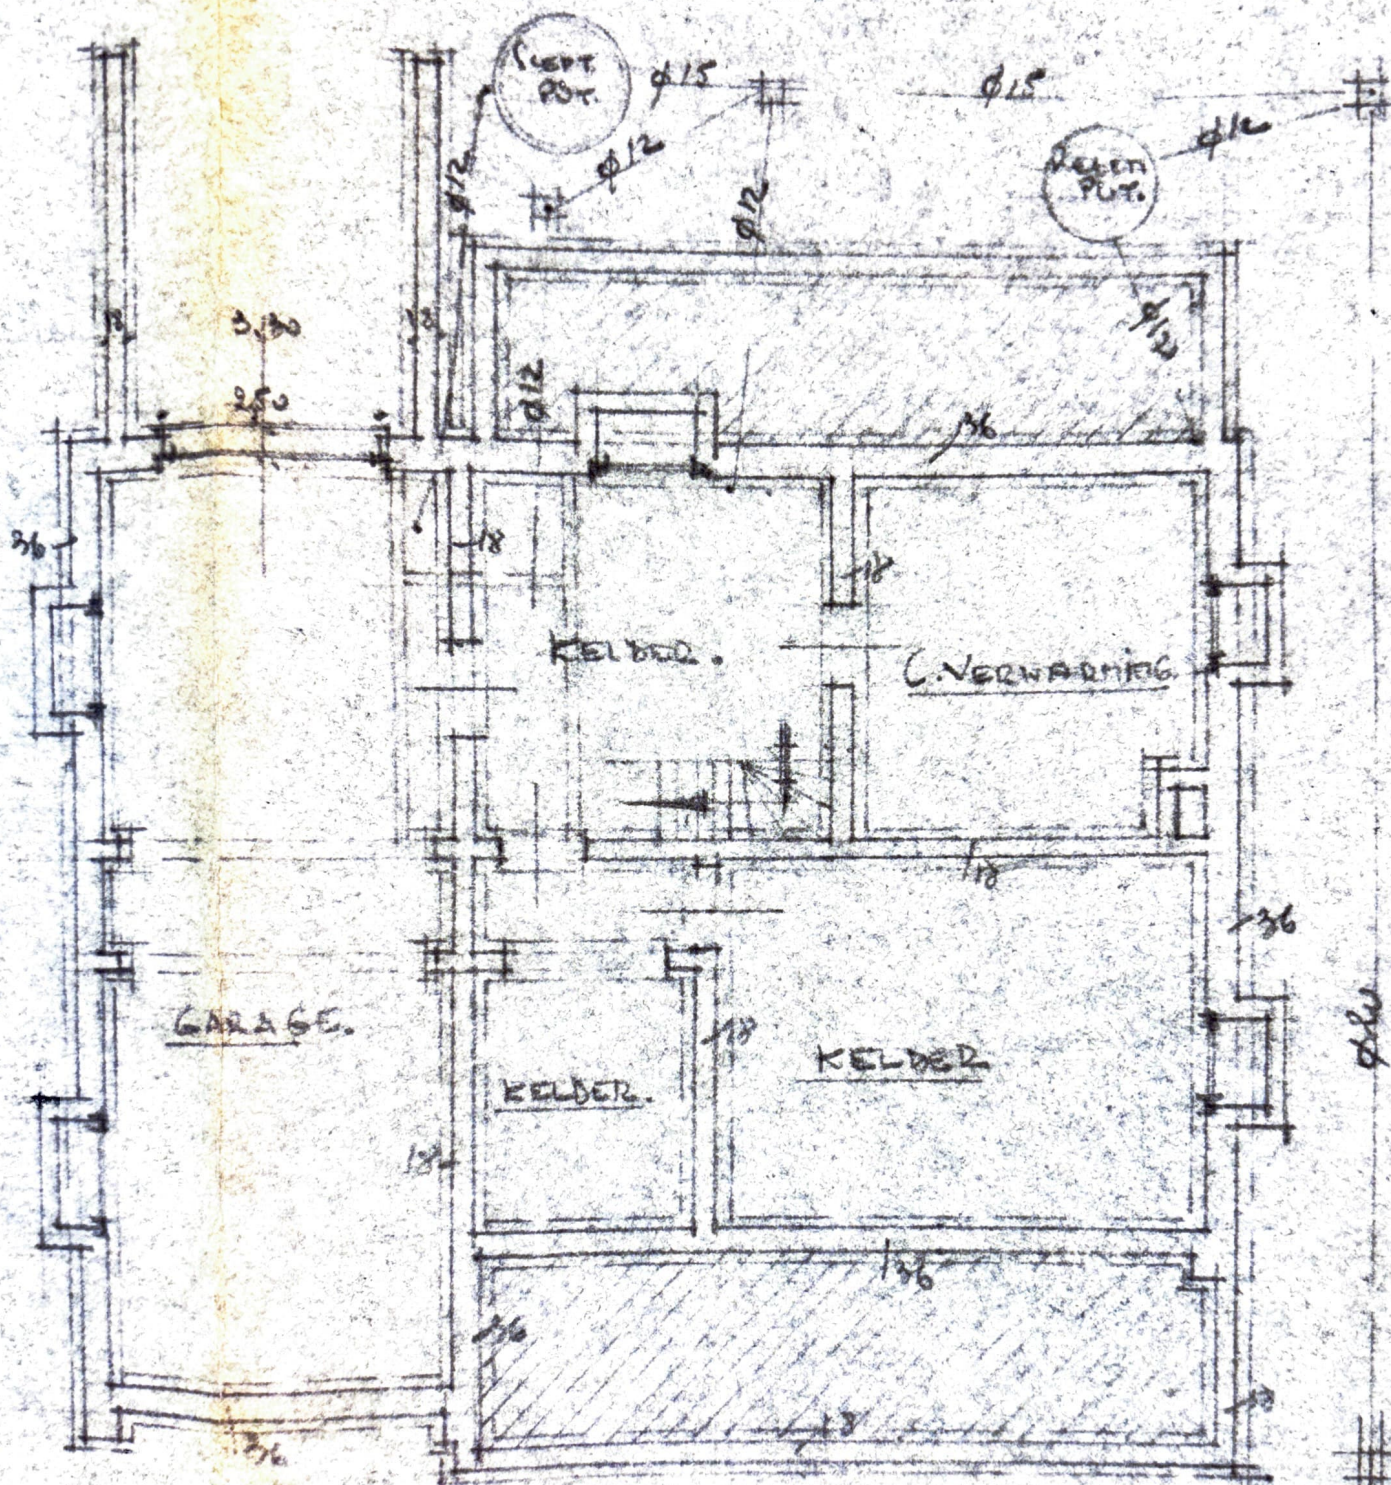

NOTA: DE MATEN ALS GEWIKVLAAT.

KELDERING.

NAAR VOORLOPIGE
STEREPOY

For 10ft Board

5.20

Worship

Roofing

17/8

DOOR/STEDE.

50, 1.60

2.10

2.70

2.34

2.

Have worship


Circle


Have worship

2.10

4.10

Worship

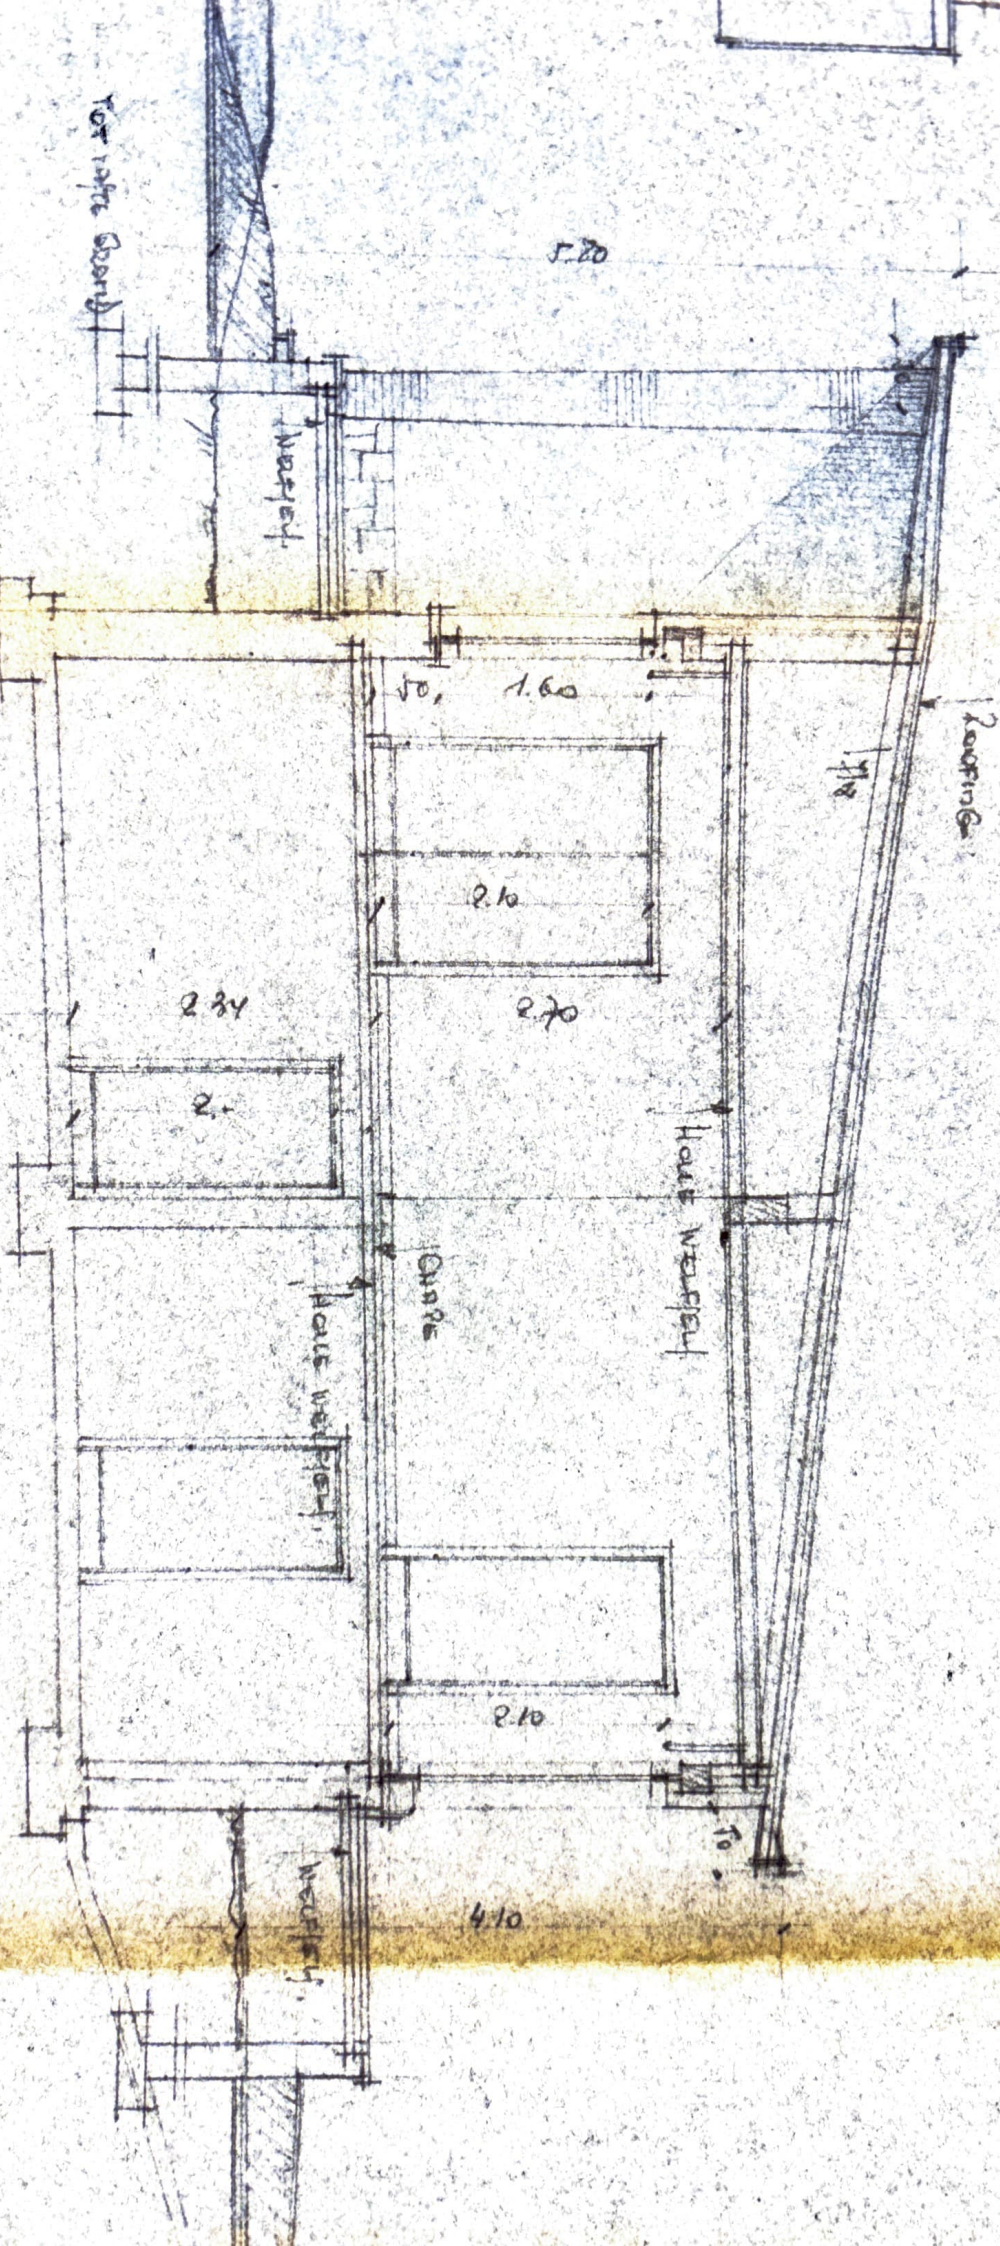

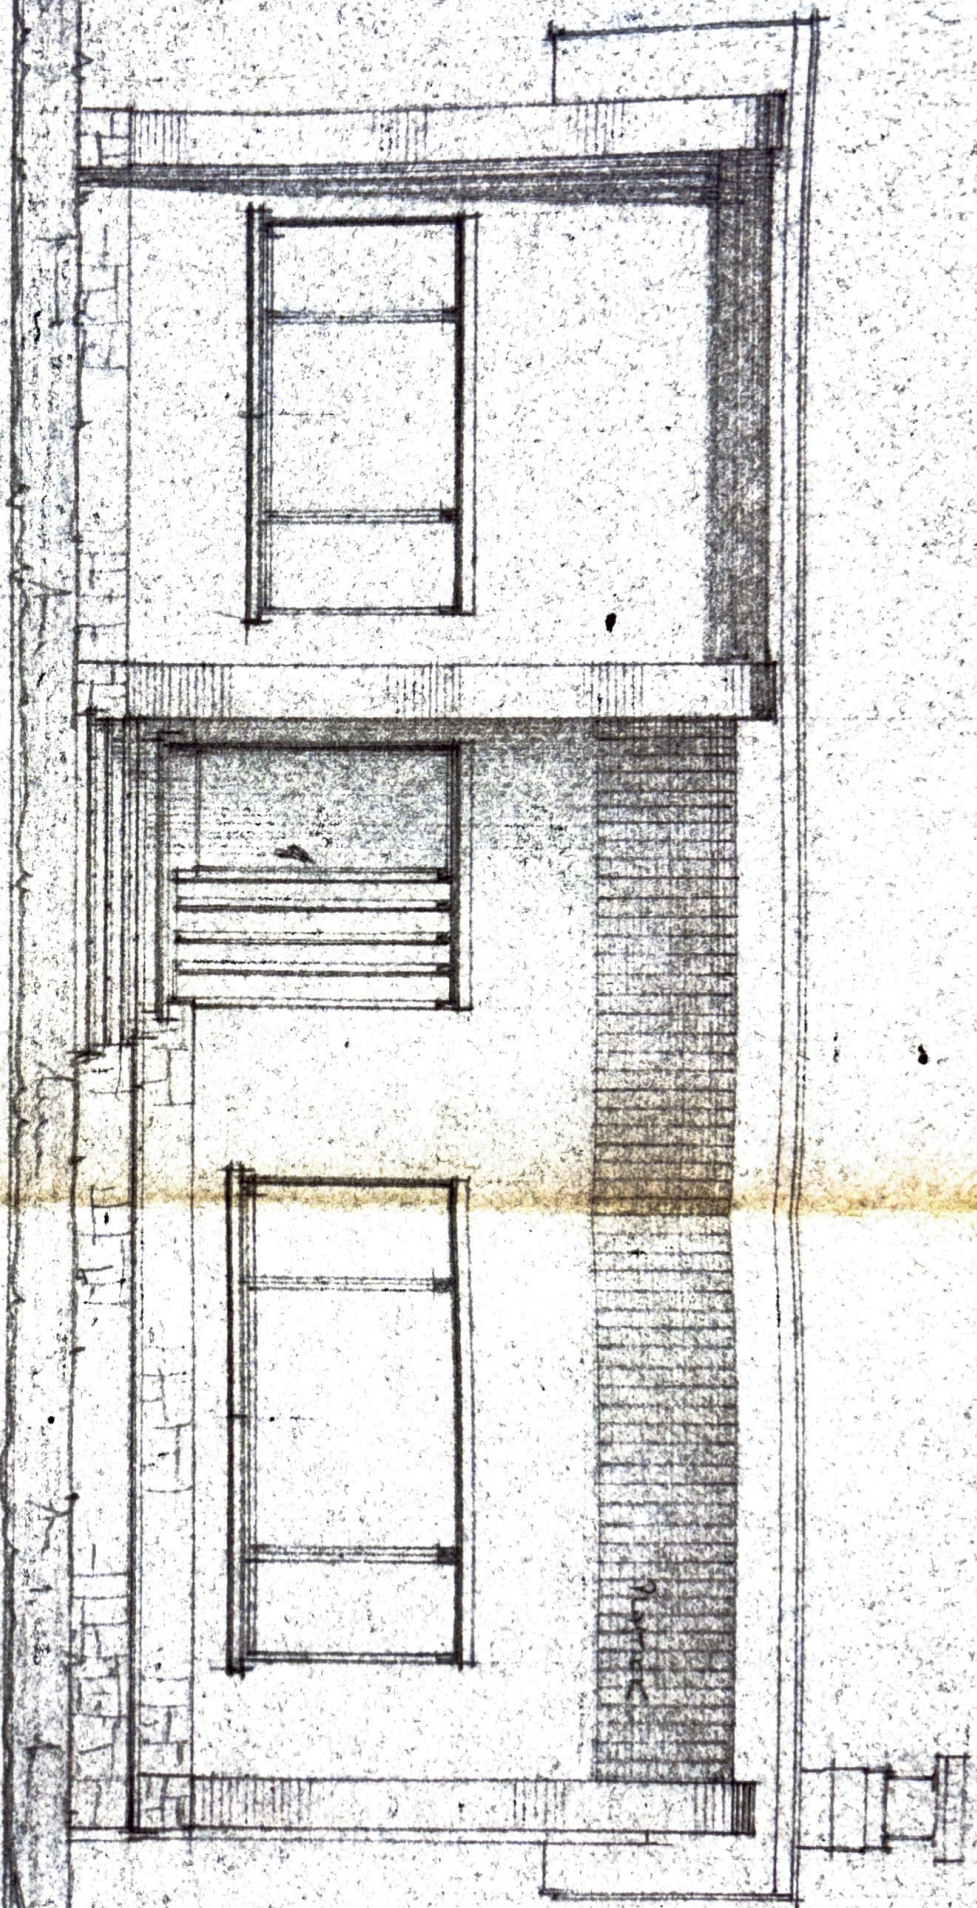

V002GEVEL.

MATERIALEN.

Plintten: Brouk kech.

Gevel: Bontkeus Brouke Hanvoren

Daken: Platte Kinderen, Lichte Kleue.