

7/2/90

ingenieursbureau

ir. N. LIEBMAN & ir. C. VAN DEN HOUWE

Leo de Belhunnelaan 14 - 9300 Aalst

053 21 91 30

Provincie: BRABANT

Stad Gemeente: Wemmel

Ontwerp: BOUWEN APPARTEMENTS

ROBBERECHTSTRAAT 77

Bouwheer: nv IMCO

WEVERIJSTRAAT 21
9300 AALST

plan:

DOORSNEDEN

RIOLERING-FUNDERING

Plannen goedgekeurd bij het toelatingsbesluit
afgeleverd door het College van Burgemeester en Schepenen in zitting van 5/12/90

Op bevel:
De Secretaris


De Burgemeester

aannemer:

bouwheer:
de heer D. GITS

wilzigingen

app nr.	tekenaar p.d.v.	schaal	datum	dossier nr.
		1/50	12/11/90	90 / 23 / 4

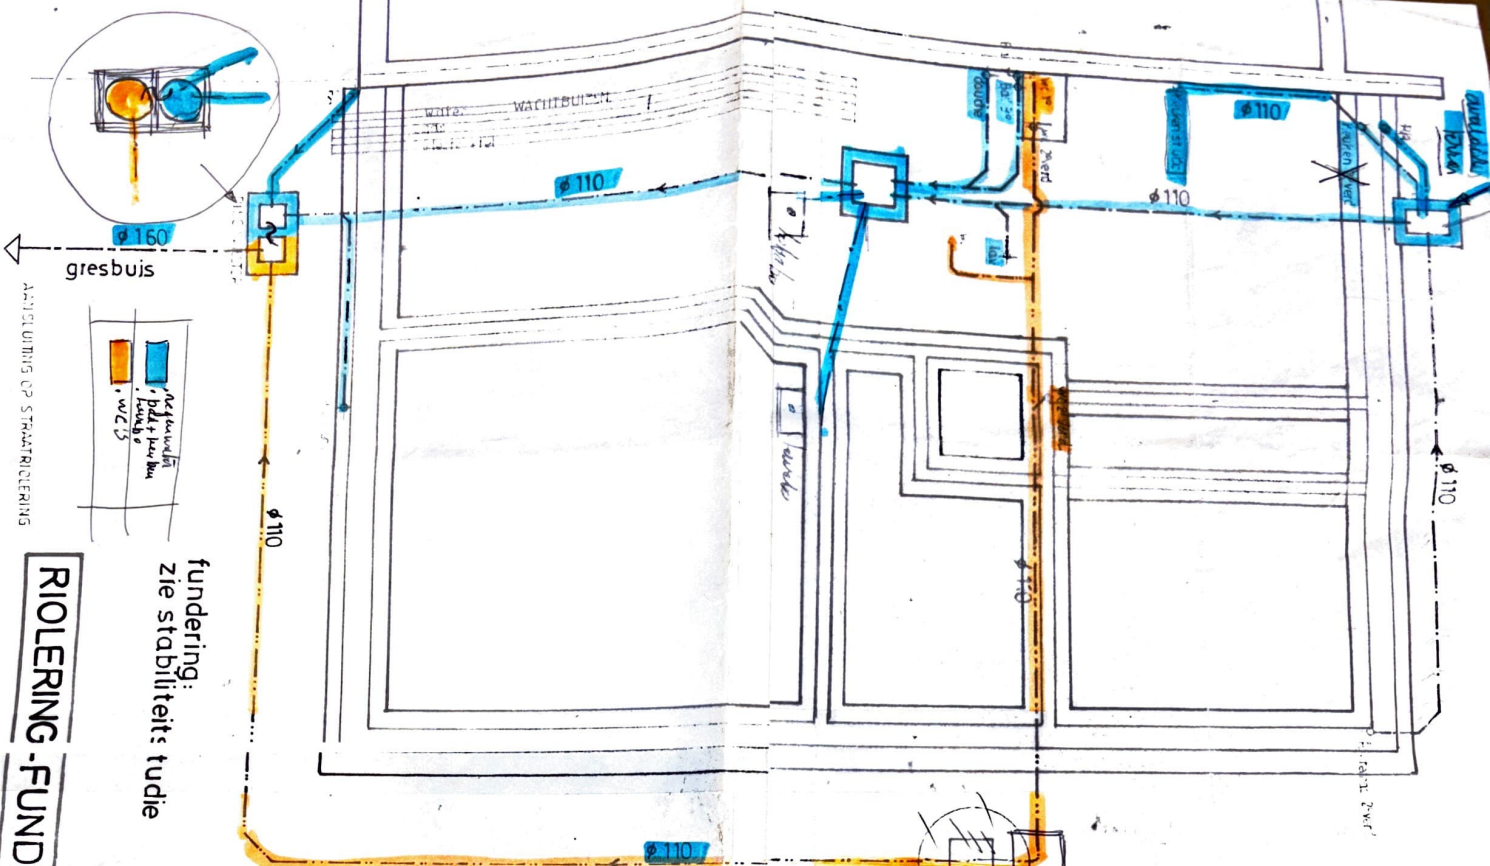

AANSLUITING OP STADRIOLERING

RIOLERING-FUNDERING

AFVOER + Ventilatie schouw

1^{ste} verdieping (vermoedelijke toestand in schouw)

Gemene muur

dampkap
Keuken

aanvoer-lucht
onderaan

30 cm

afvoer verbrandings
gas. cv

C Verwarming

VALS
PLAFOND

± 20 cm

90 ± 40 cm

37 cm

Keuken?
bad

WC

Ventilatie
rooster

WC

Ventilatie rooster

80 cm

60

140 cm


BADKAMER

WC

100 cm

GANG

ROB
18.10.09

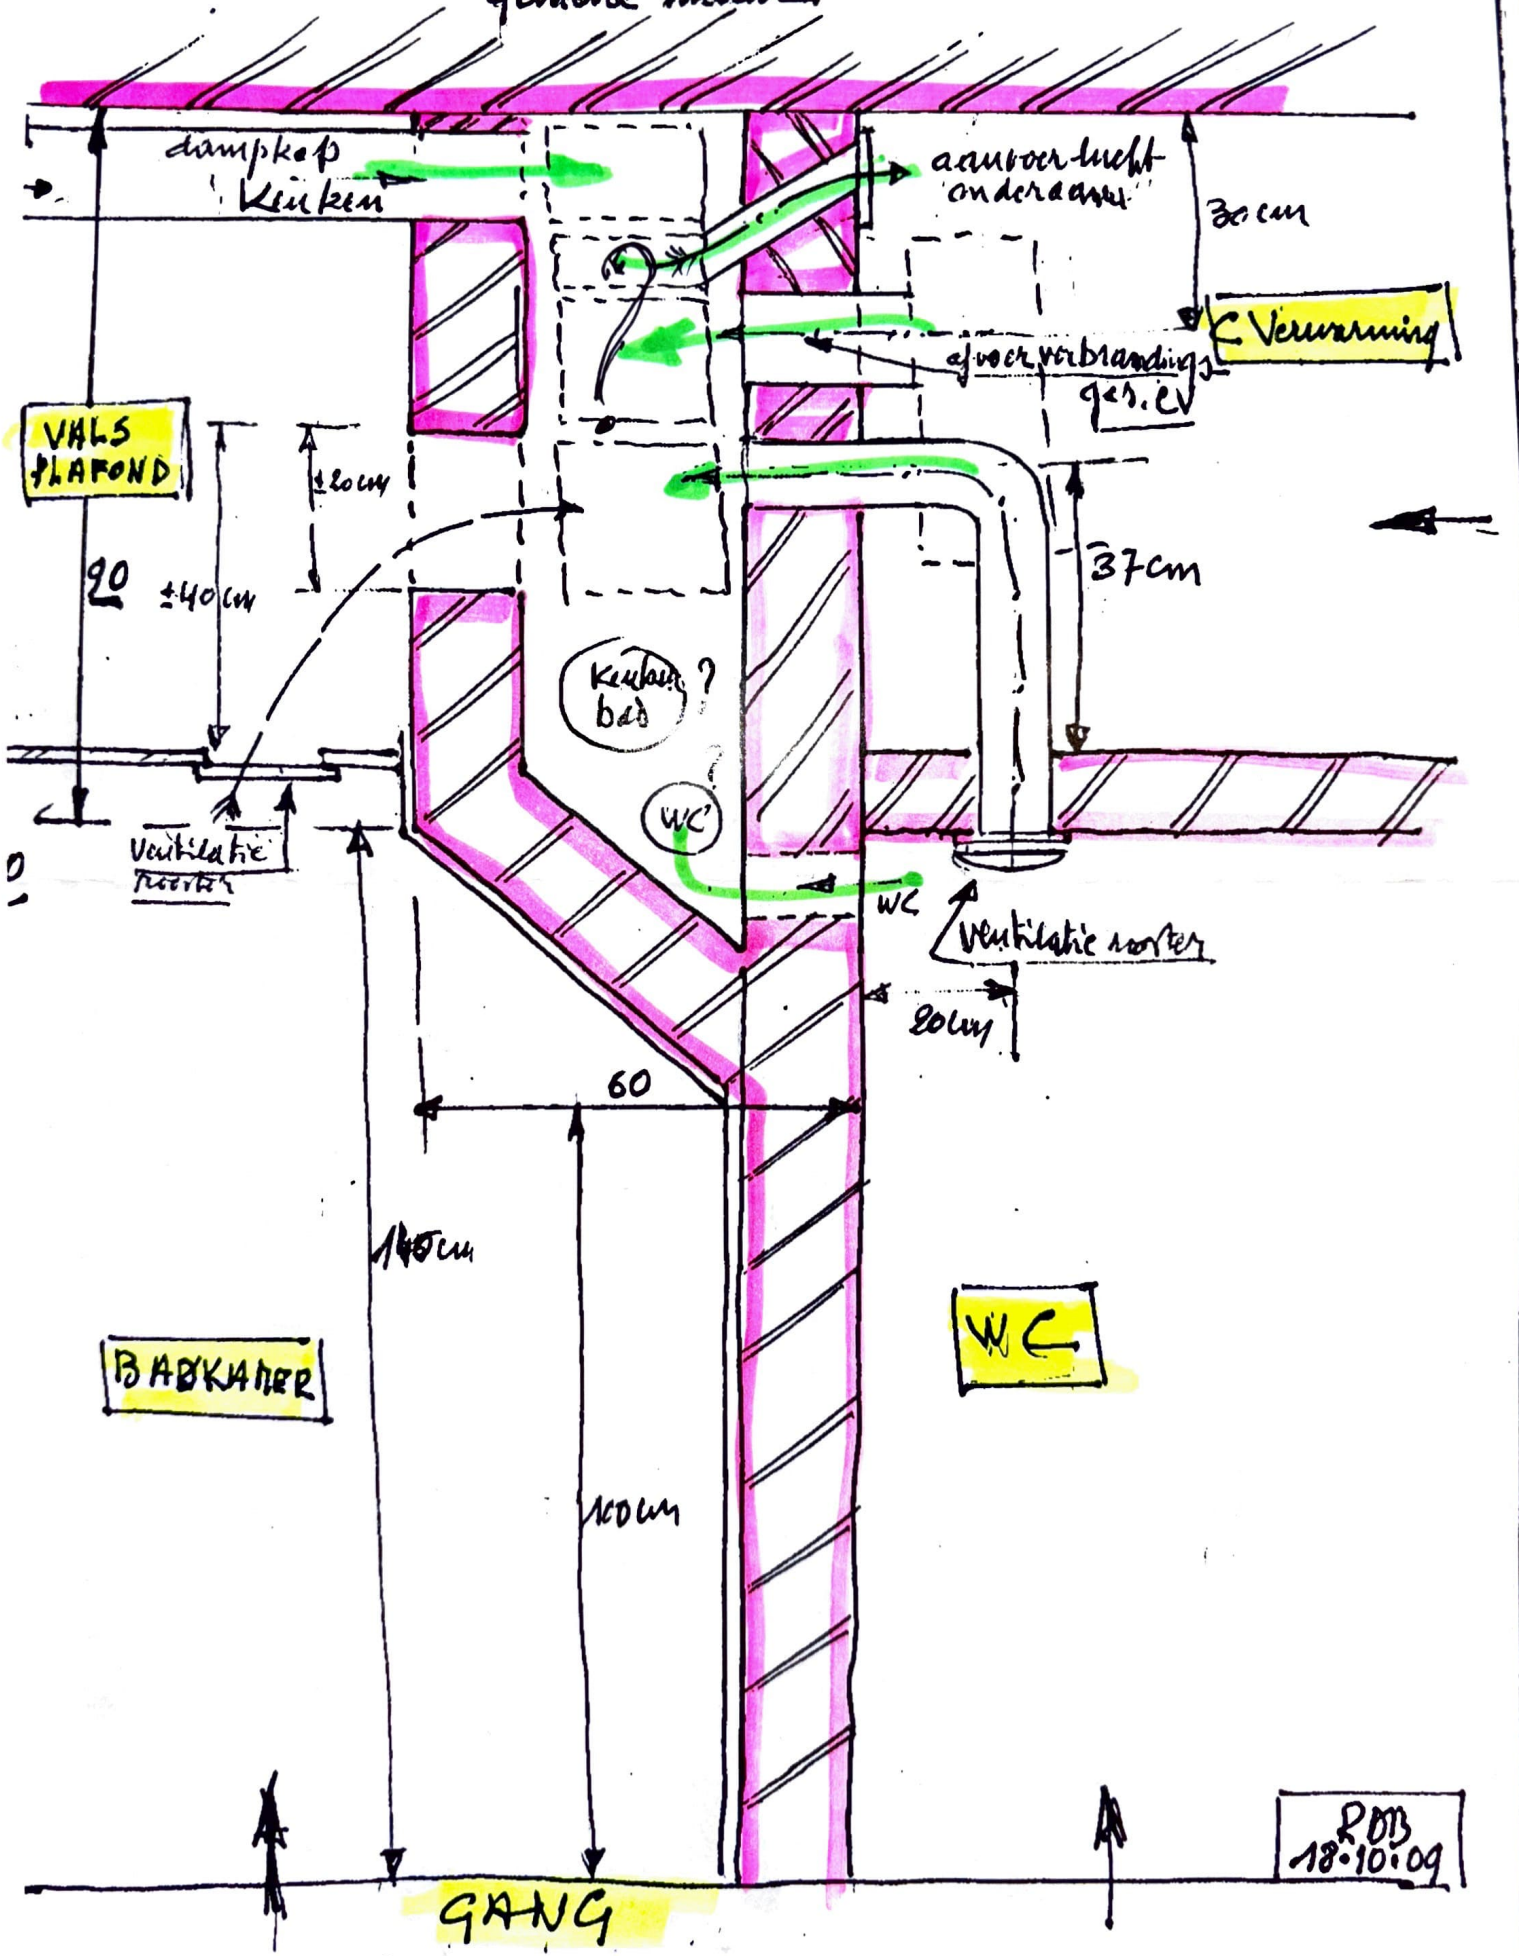

VERDIEPING 1
APPARTEMENT 1

7 hull.
24 having