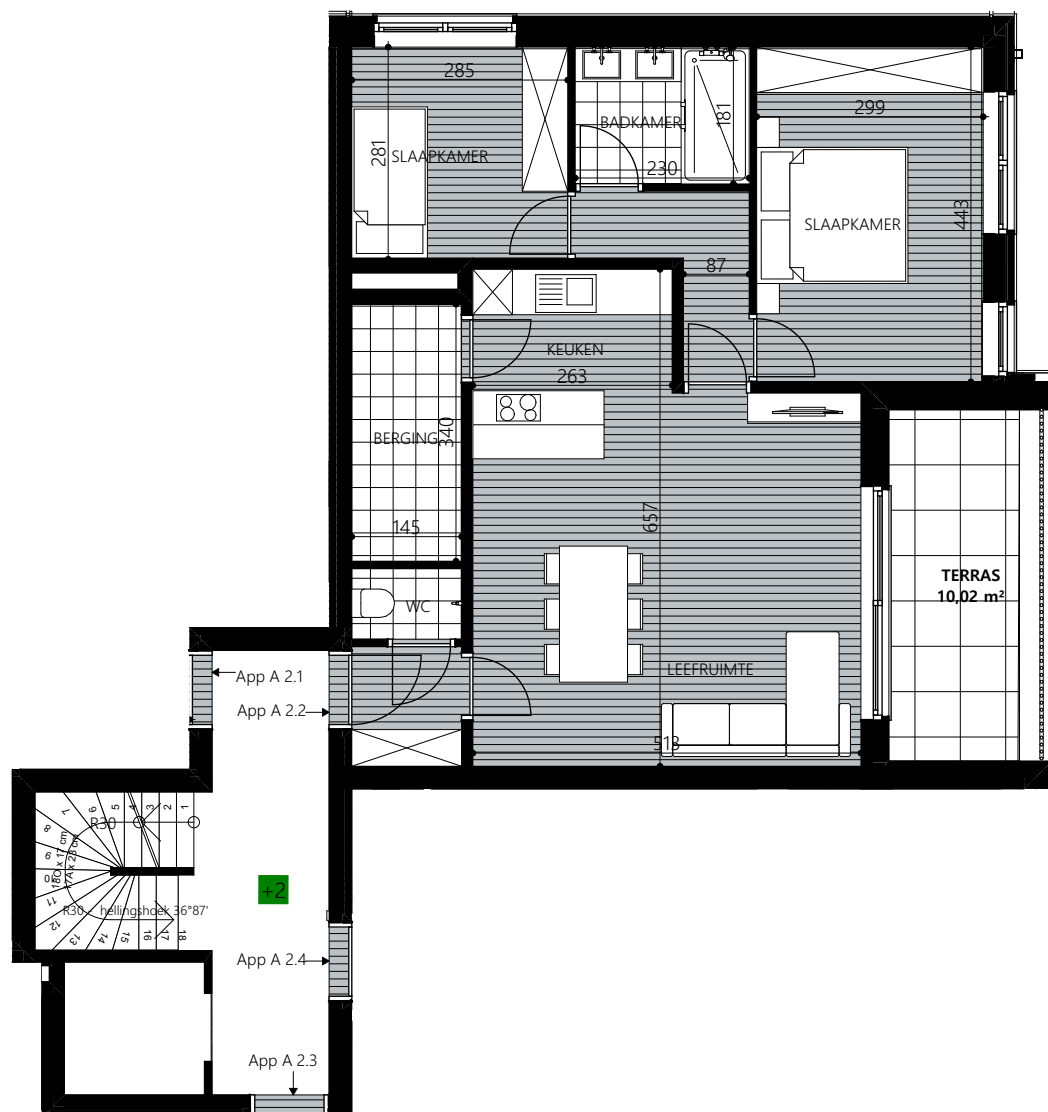


Residentie Rosalien

DE PLANNEN ZIJN VERKOOPSPANNEN,
GEEN UITVOERINGSPLANNEN
ALLE AFMETINGEN VAN SCHACHTEN EN
DGL KUNNEN OM TECHNISCHE
REDENEN WIJZIGEN
INRICHTING MEUBELS, BADKAMER EN
KEUKEN, ZIJN
INDICATIEF, VOOR BUDGETTEN ZIE
VERKOOPSLASTENBOEK PLANNEN ZIJN
NIET CONTRACTUEEL BINDEND

Appartement A2.2

Schaal: **1:50**

OPP: 81,38m²
TERRAS: 10,02m²