


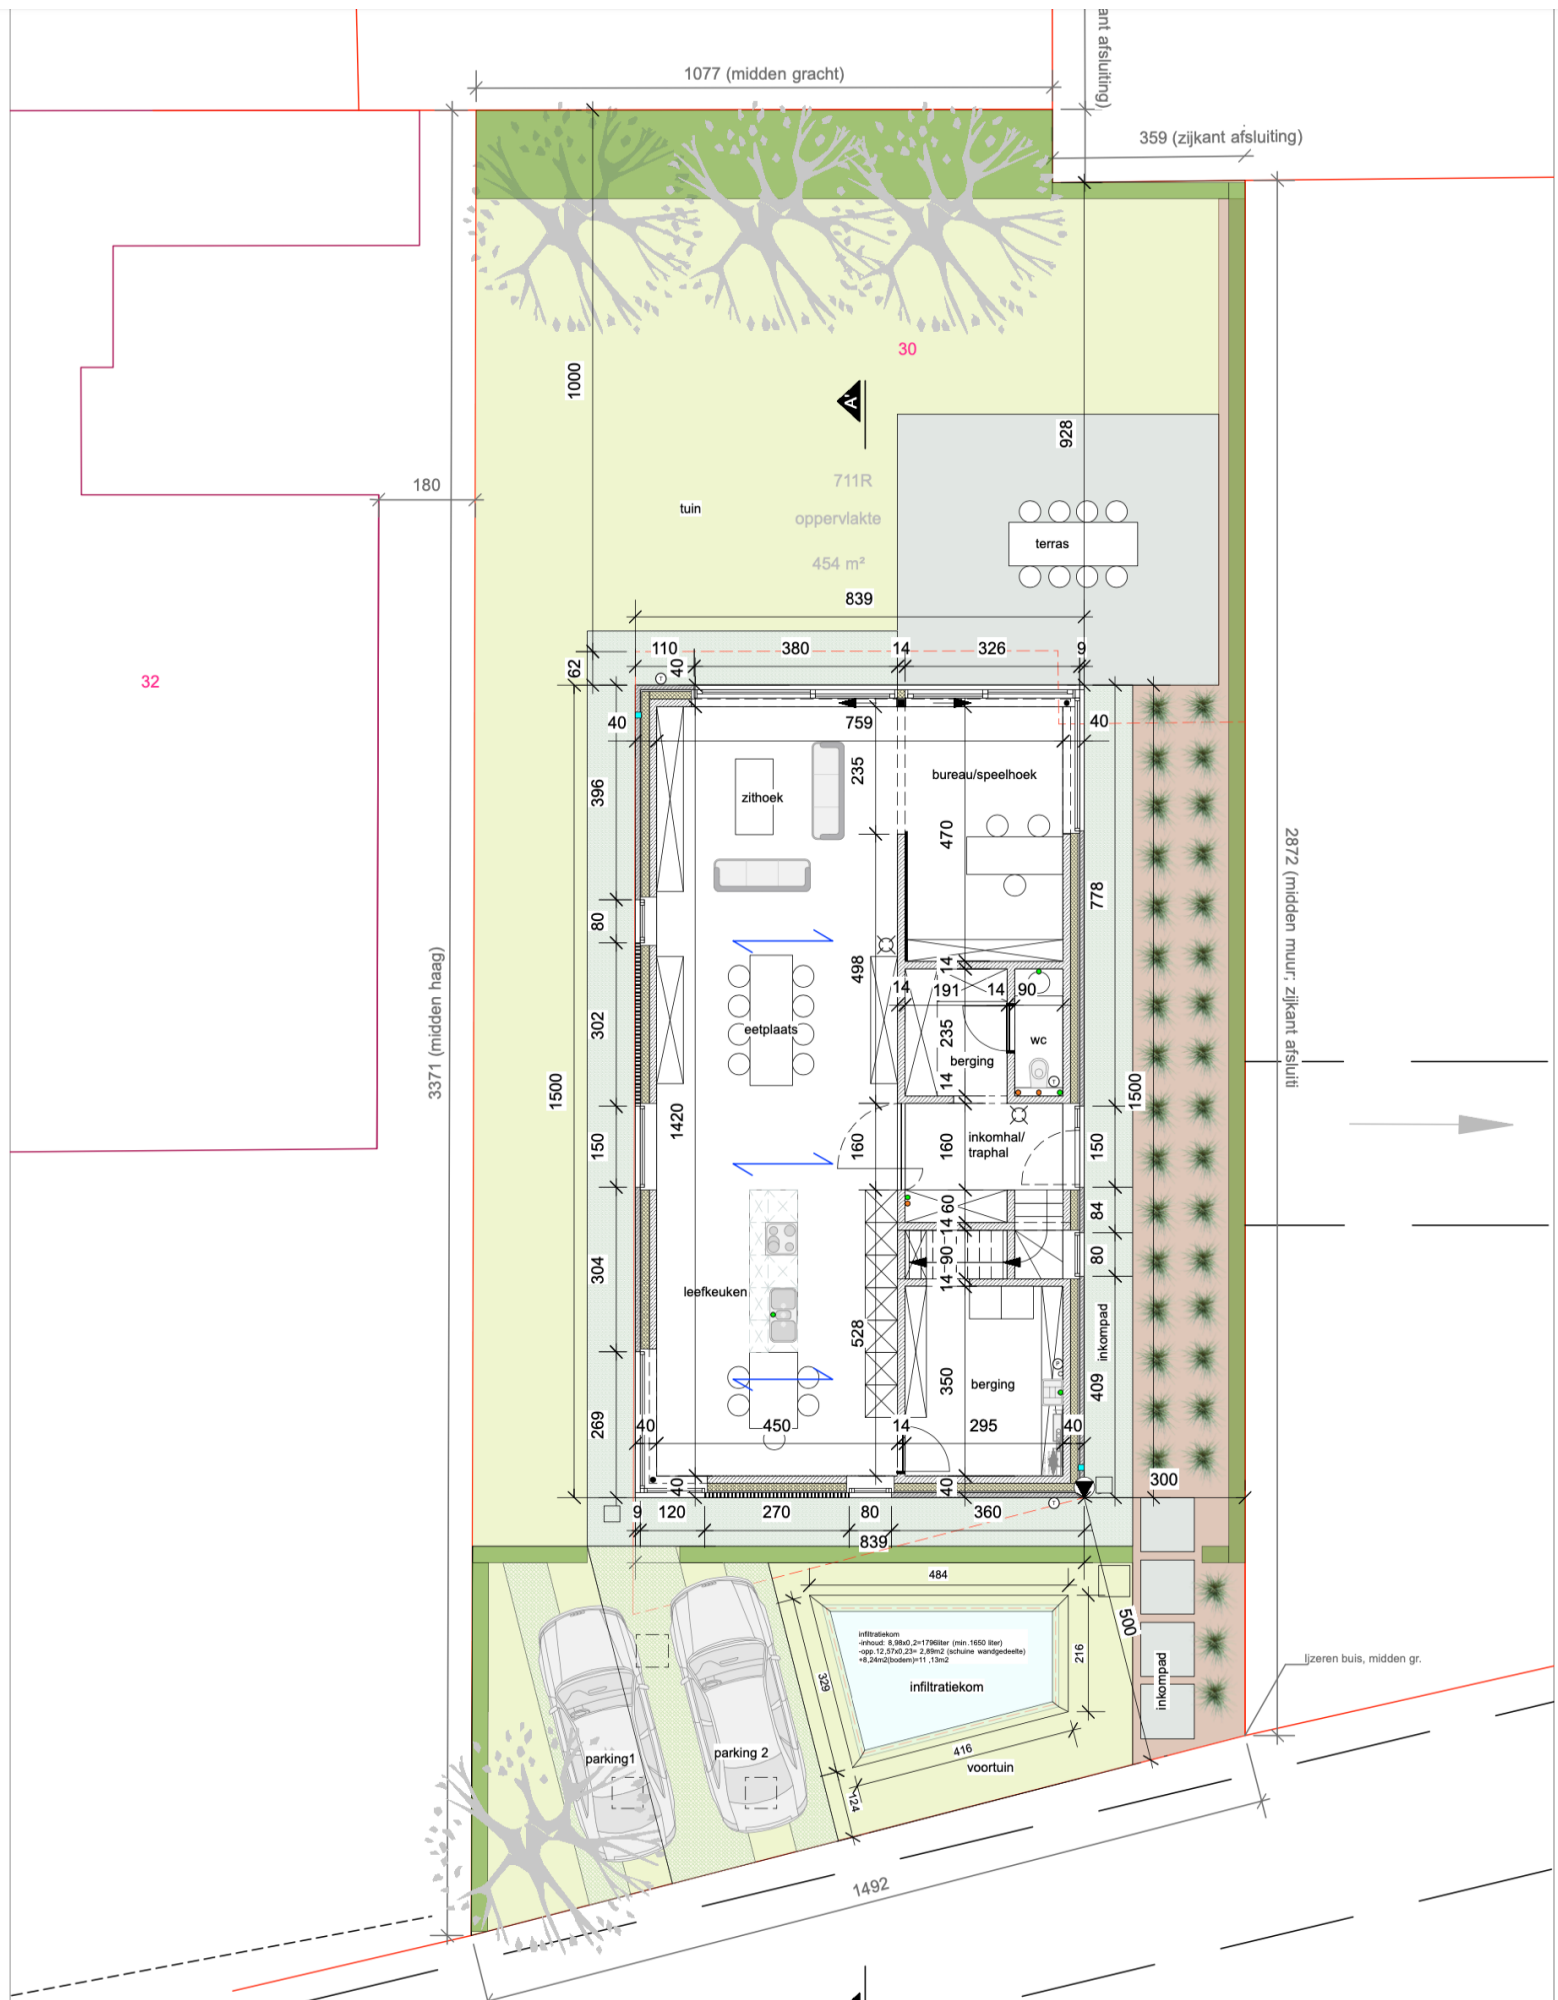

NIEUWE toestand - Gelijkvloers

BA	DOSSIERNR.	23.07	SCHAAL	1/100
	BLADNR.	3/12(A3)	DATUM	15.06.2023



0 1 2 3 4 5m

Architectuurbureau Boddy, bode | Wielerstraat 20 | 6286D St-Amand-Grasse | +31(0)13 52 07 09
+31(0)6 27 84 91 | info@architectuurbureau.nl | www.architectuurbureau.nl | Deze tekening is een
eigenaars van Architectuurbureau Boddy, bode. Het is niet toegestaan deze tekening te kopiëren, te verspreiden of
te gebruiken voor andere doeleinden zonder schriftelijke toestemming van de architect.

