

PROVINCIE VLAAMS - BRABANT

GEMEENTE KEERBERGEN

AANVRAAG TOT

NIEUWBOUW GEZINSWONING

GELEGEN TE

**EMIEL OPDEBEECKLAAN 8
3140 KEERBERGEN**

KADASTRAAL GEKEND

**SECTIE A NR 117 C2
LOT 1 VAN DE VERKAVELING MET REFERENTIE 140/V/529 d.d.14/04/2007**

UITVOERINGSONTWERP

BLAD 1 (VAN 2): liggingsplan 1/10000 - omgevingsplan 1/2500

BLAD 2 (VAN 2): inplanting + terreinprofielen 1/500 - grondplannen 1/50 - doorsnedes 1/50 - gevels 1/50

de bouwheer

21/11 '08


dossier: 140-408-414

datum : 30/09/2008

**architect
F. Putteneers**

**Interprof.Arch.Venn.B.BVBA
Standonkstraat 4
3150 Wakkerzeel-Haacht**

**tel.016/60.28.13
fax016/60.20.83**

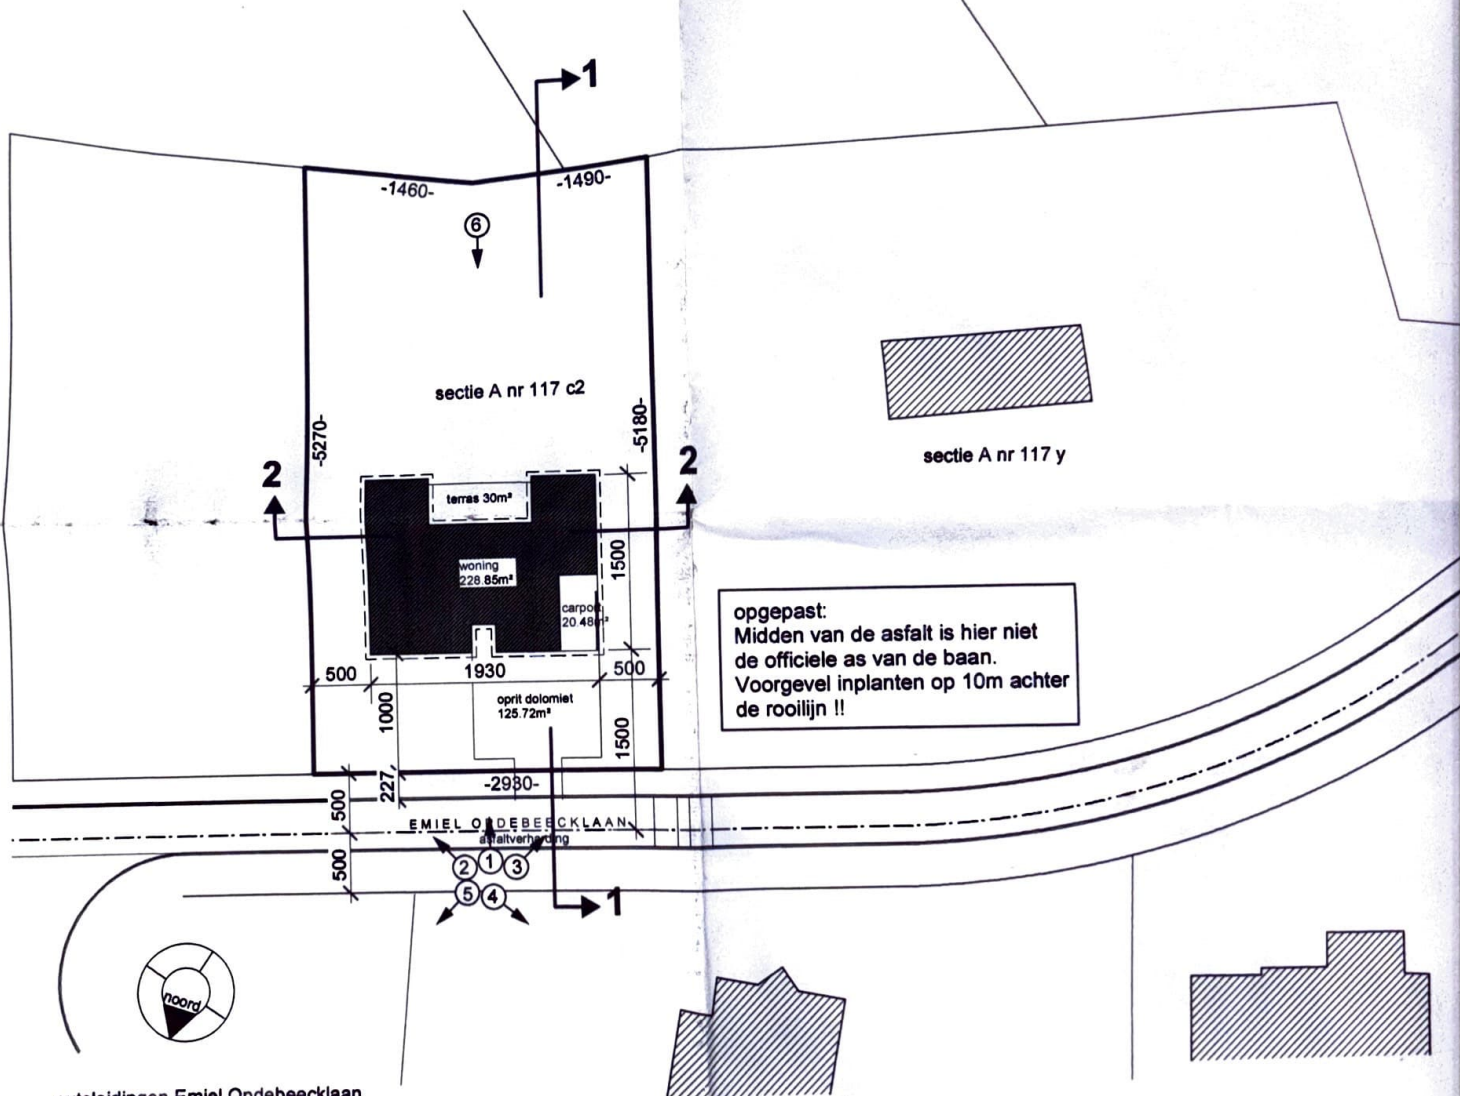

nutsleidingen Emiel Opdebeecklaan


gescheiden rioleringsstelsel
waterleiding
elektriciteit
telefoon
tv-distributie
gas


INPLANTING - 1/500

beplantingsplan zie bijlage op schaal 1/250



totale dakoppervlakte: 249,54 m ²	
totale verharding doorlaatbaar	
terras	30 m ²
dolomiet verharding	125,72 m ²
	<u>155,72 m²</u>

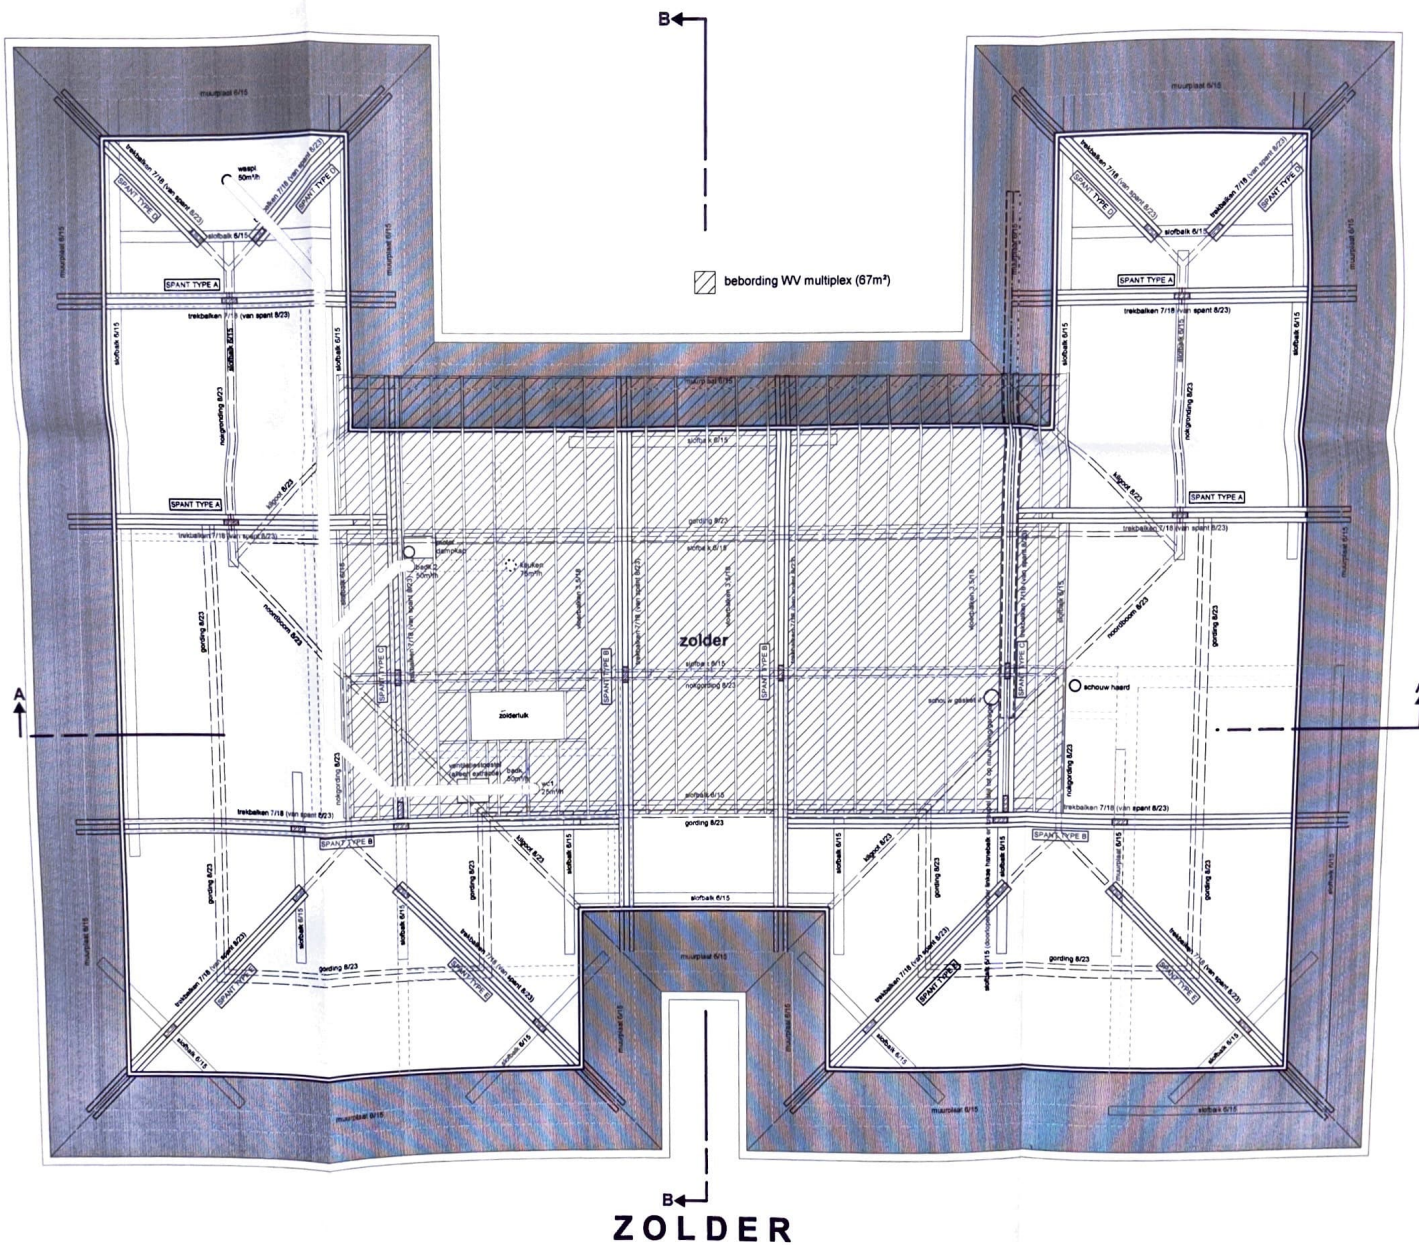


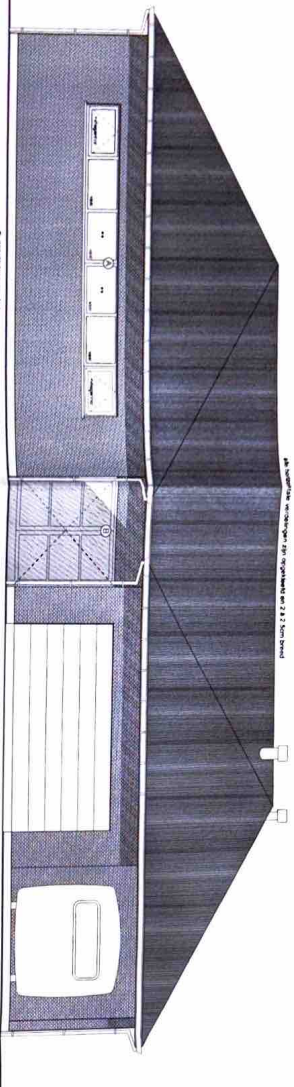


VOORGEVEL (NOORD)

hoogtemaan
zie doorbreeds


Interieurbouw: Strobbe van De Sijpelt, M50
dorpels
blauwe hardsteen
Dakpannen: Dakpannen, bekleding van linie
geen
zink (verant)

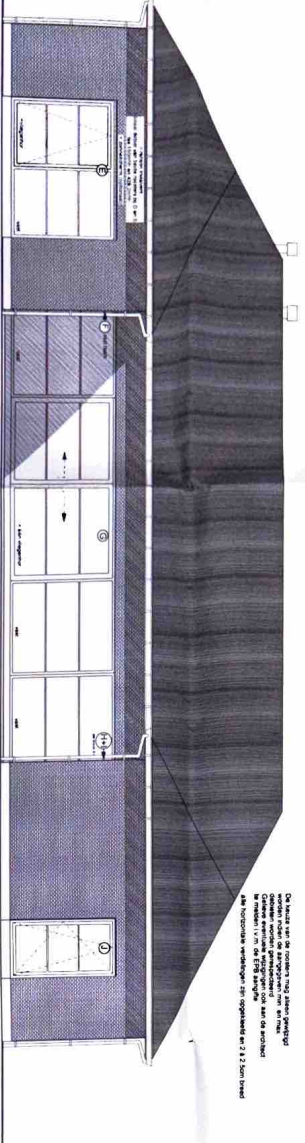

ACHTERGEVEL (ZUID)

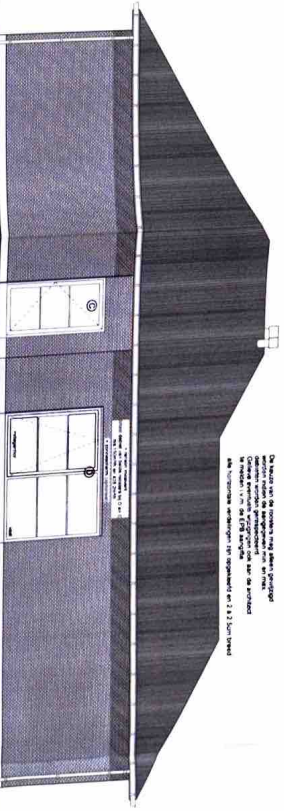

ZIJGEVEL RECHTS (WEST)

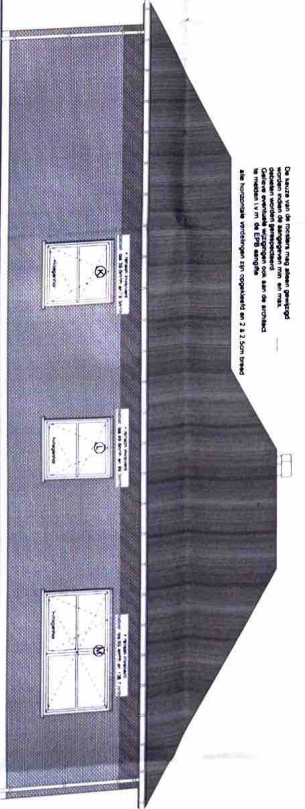

ZIJGEVEL LINKS (OOST)