


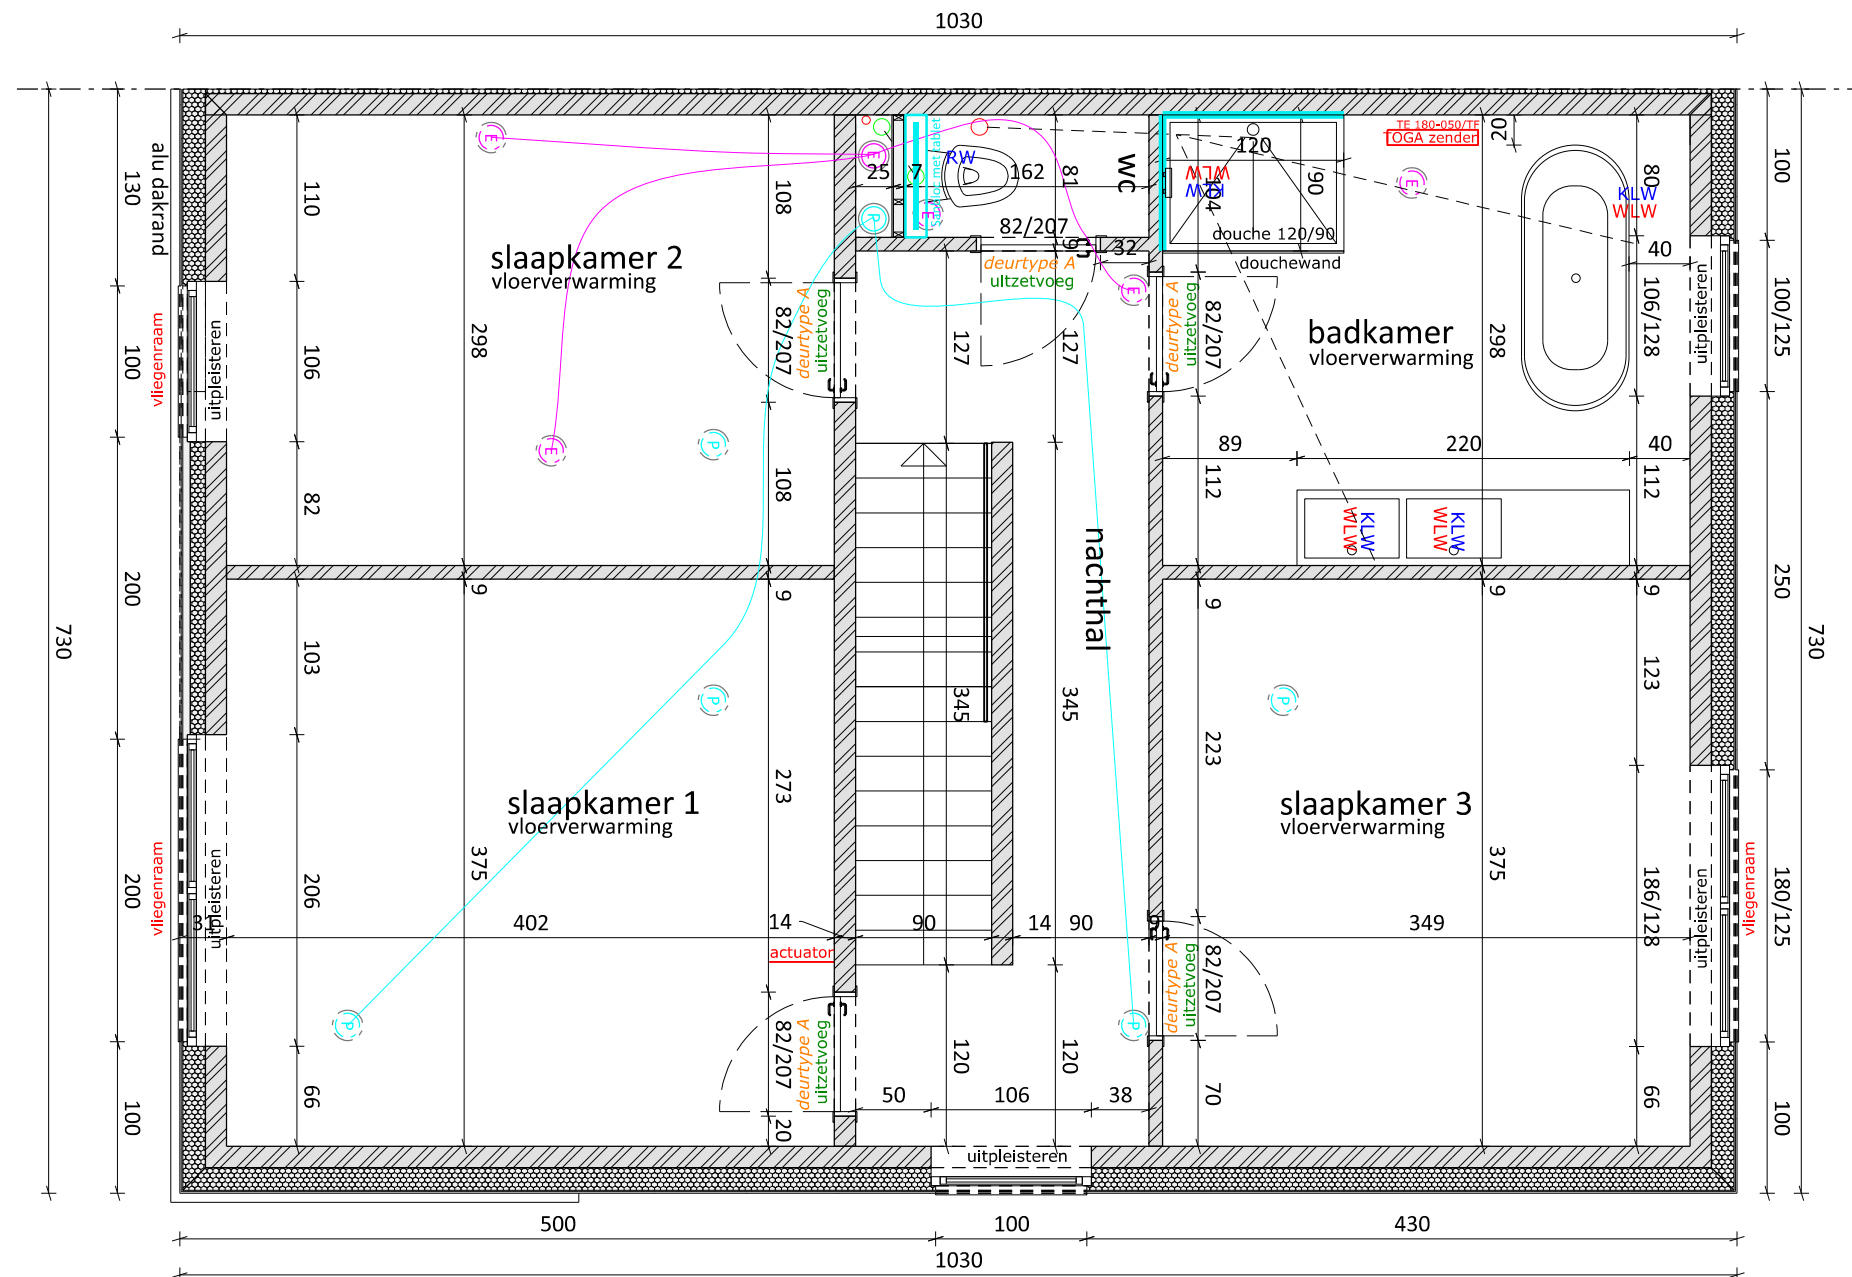

NIEUWBOUWWONING

VERDIEPING

BOUWHEER:
BOUWPLAATS:


Wiekevorst lot 43

PLAN 12/09/19
PLANNR 2/5


O. REF.
SCHAAL

V0508 W.043.ASO.
1/50

durabrik

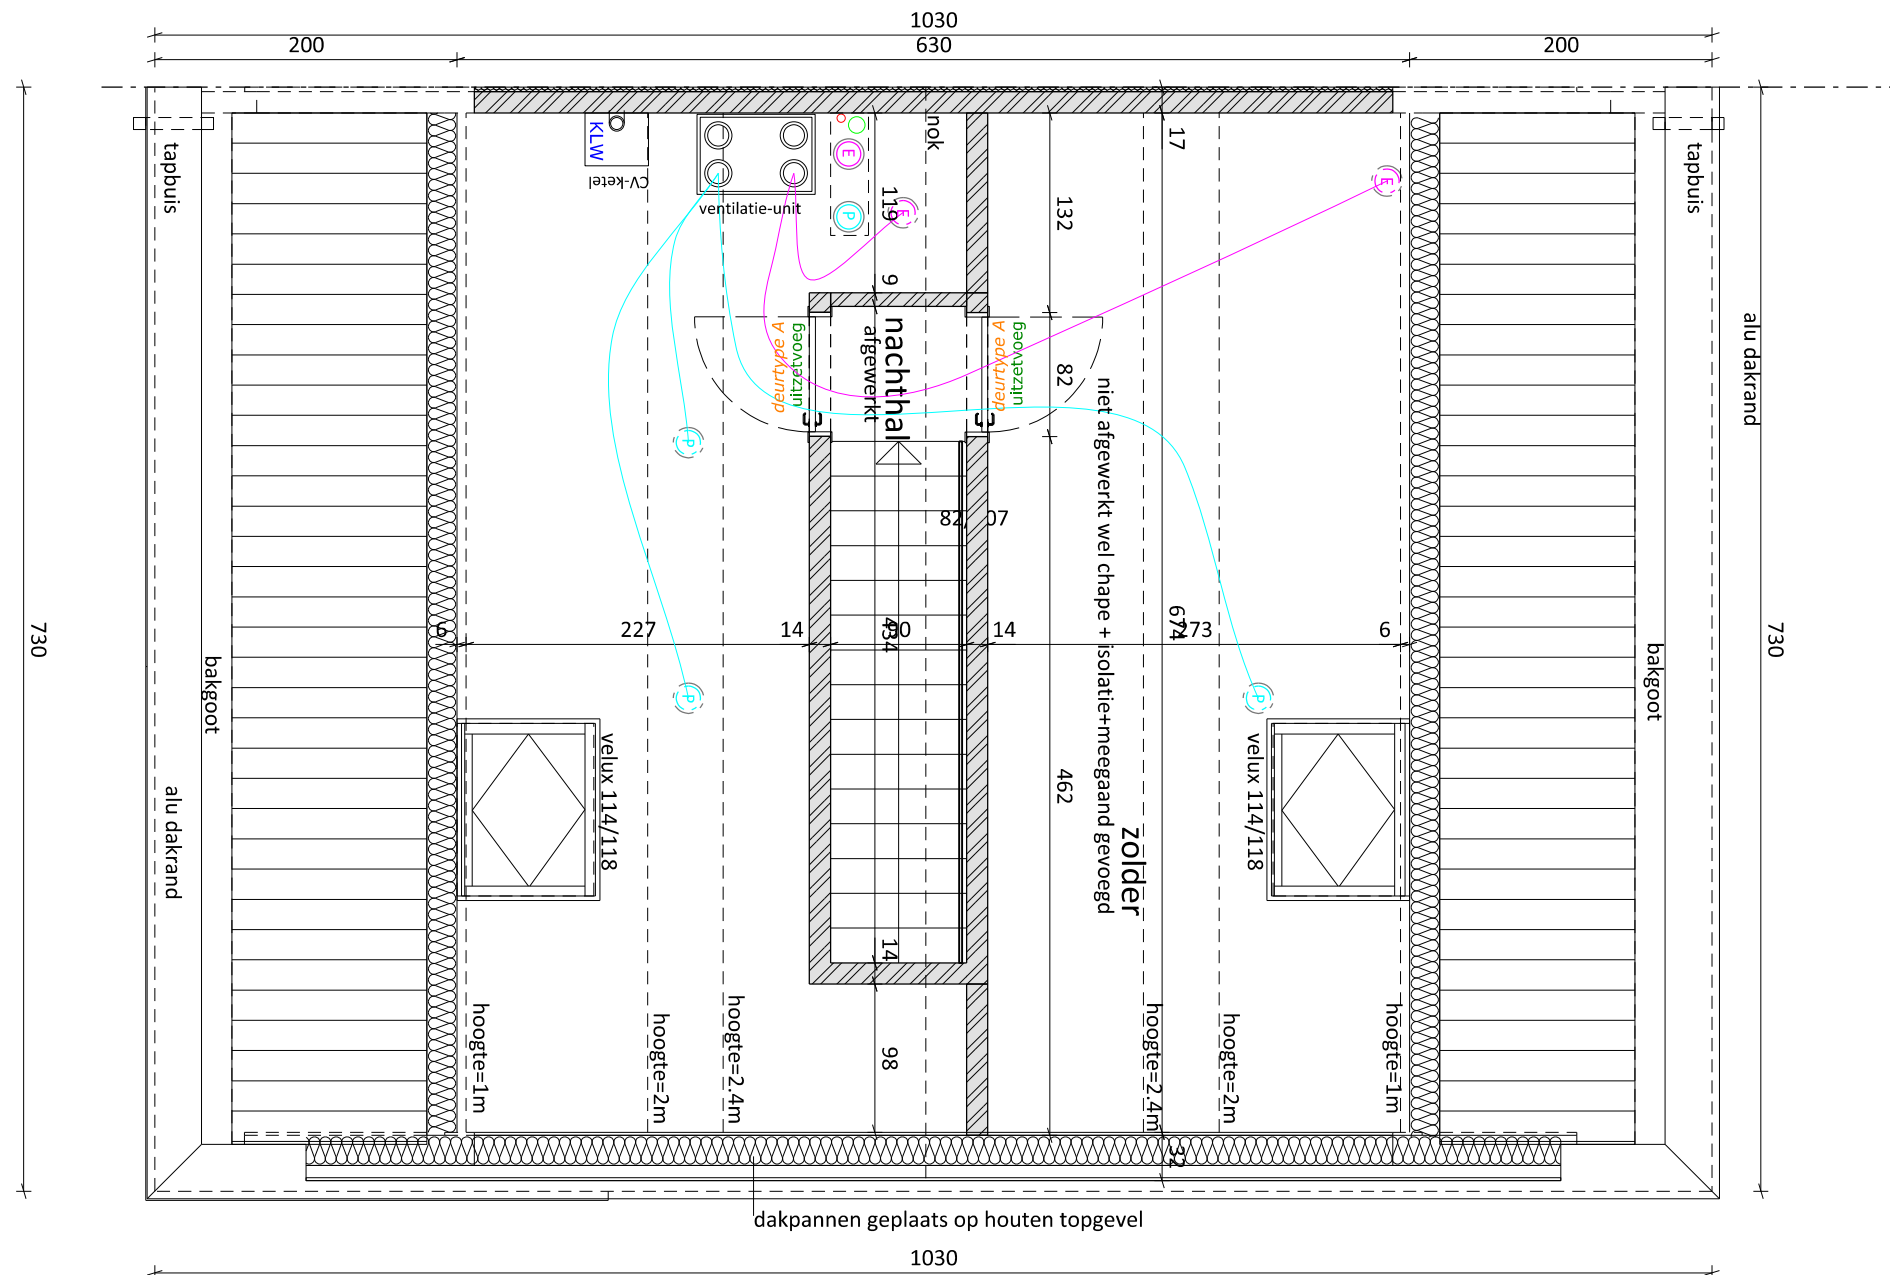

NIEUWBOUWWONING

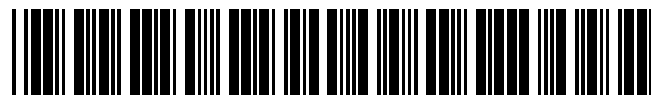

ZOLDER

BOUWHEER:
BOUWPLAATS:

Wiekevorst lot 43

PLAN 12/10/19
PLANNR 3/5

O. REF.
SCHAAL

V0508 W.043.ASO.
1/50

