


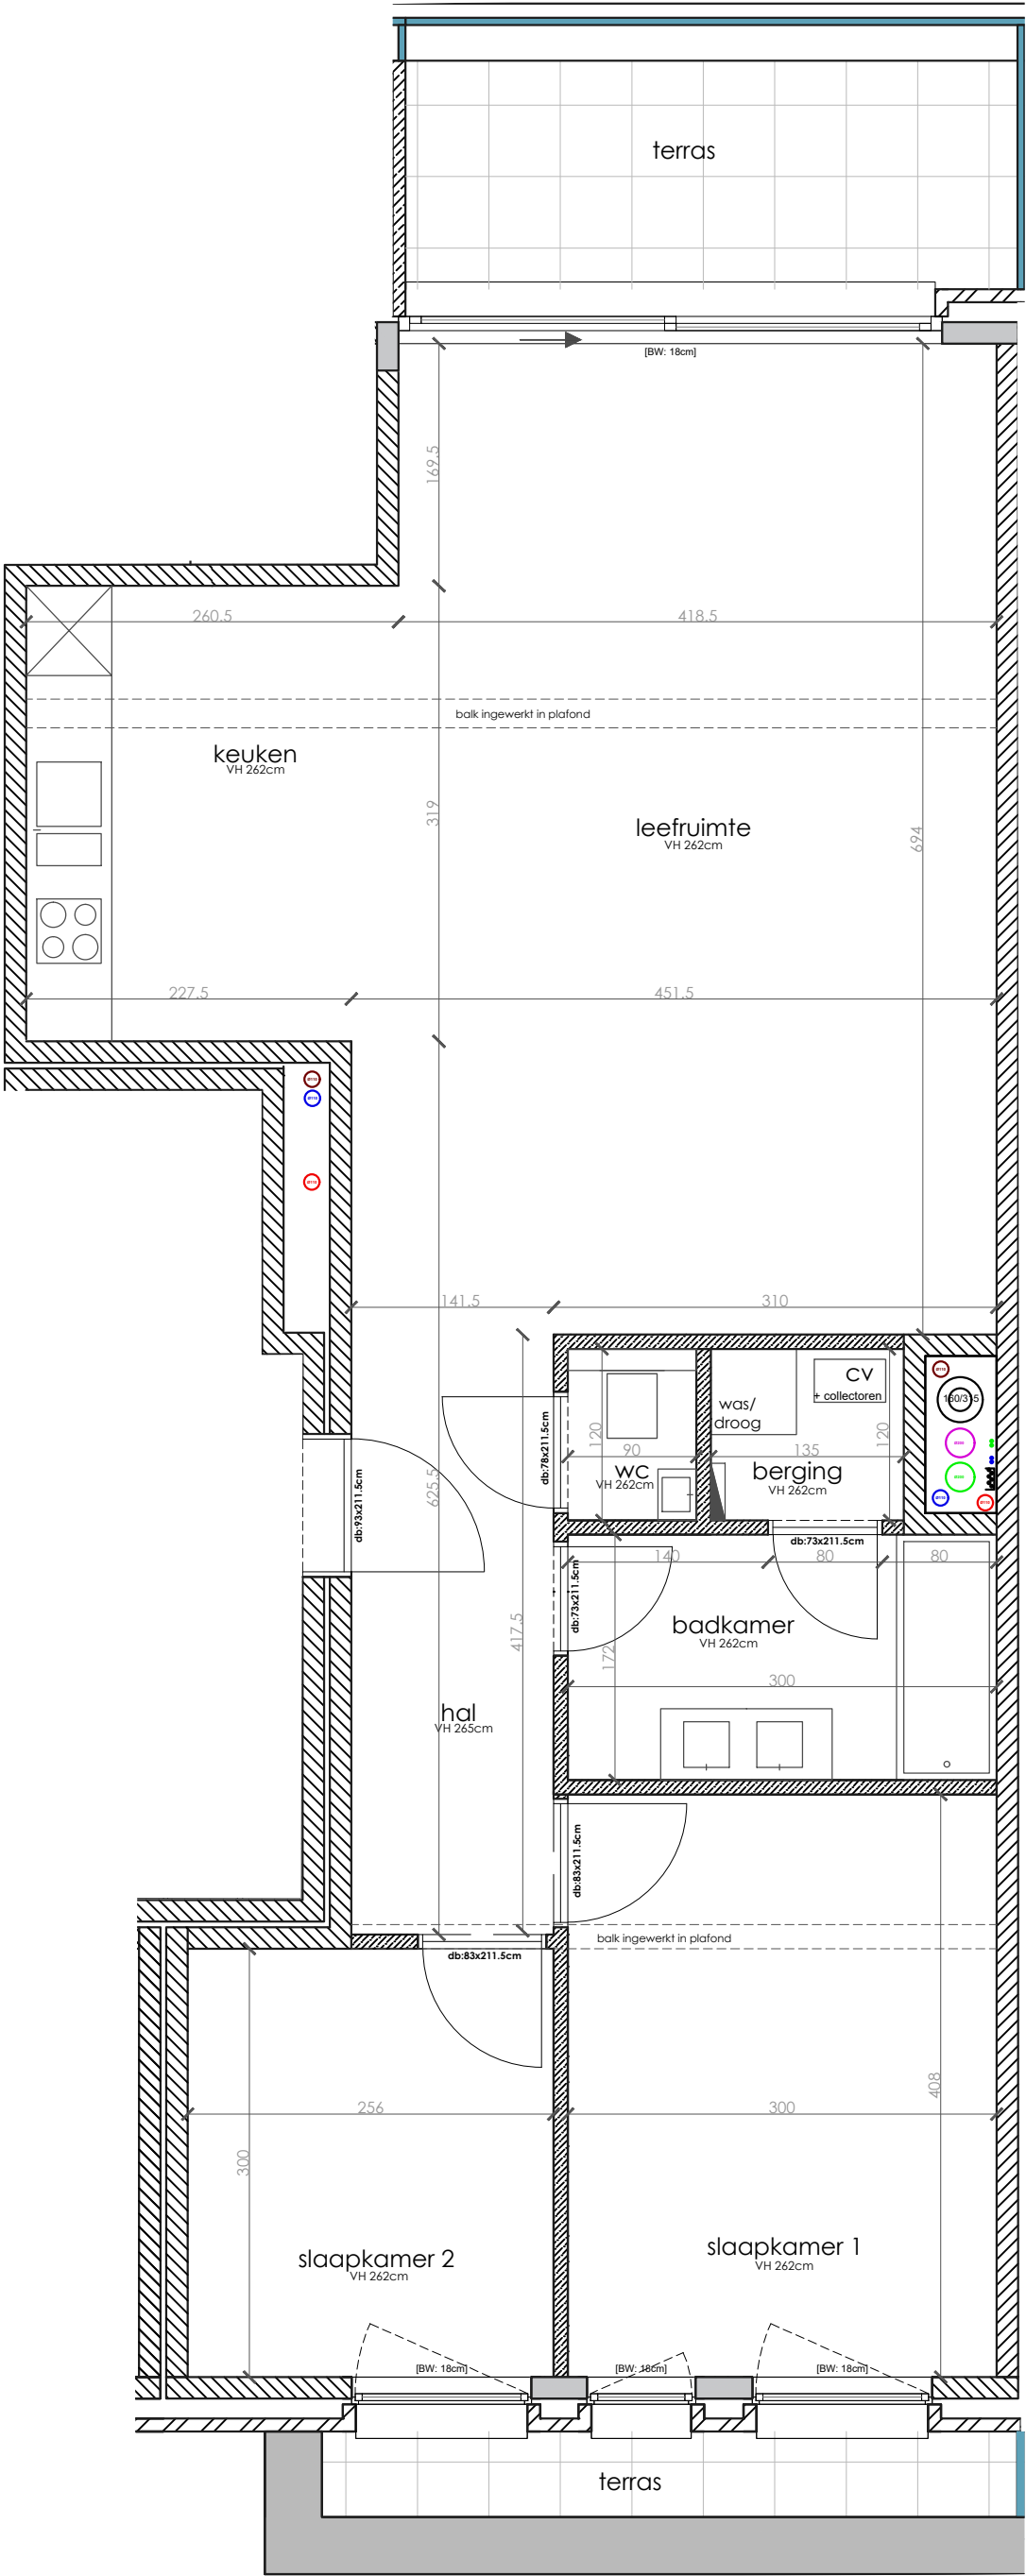

Projectomschrijving:
1613 - Hof Emblehem
APPARTEMENT C1.2
Parking: Berging:

Kopergegevens
DCA-Woonprojecten
Lilsedijk 50
2340 Beerse
T. 014/62.22.11

Kopersbegeleiding
Febe Verlinden
Lilsedijk 50
2340 Beerse
M. 0472/51.53.01 T. 014/62.22.03
febe.verlinden@dca.be

Fase:
RUWBOUWPLAN
index. A - 2016/07/06

Datum	Wijzigingen
2016/07/06	A Basisplan
jjj/mm/dd	B
jjj/mm/dd	C
jjj/mm/dd	D
jjj/mm/dd	E
jjj/mm/dd	F
jjj/mm/dd	G
jjj/mm/dd	H
jjj/mm/dd	I

Schaal: 1/50
Papierformaat: A3

Voor akkoord:
naam, datum en handtekening

Technische redenen kunnen leiden tot aanpassing van de plannen. De maatvoering is indicatief en kan derhalve afwijkingen vertonen. De gemeenschappelijke delen (o.a. balkustrades, greuel, buitenverlichting, terrassen, ...) vallen onder verantwoordelijkheid van het bouwbestuur en zijn bijgevoegd louter informatief ingetekend.