

GEMEENTE HOEGAARDEN.

BOUWEN VAN EEN WOONHUIS.

OP EEN GROND GELEGEN T/G. HAUTHEM.

VOOR REKENING VAN DE HEER EN MEVROUW,

CAUBERGS GEORGES

WONENDE T/G. HAUTHEM.

S C H A A L 2 C M . D . M .

ARCHITECT BR. 1809.
A. STOCKMANS.

GEZIEN EN GOEDGEKEURD
DE BOUWHEER.

VOORGEVEL.

REGENPUT 2.000 L.

KELDER.


220
20
30
290

400
240
610
240
40
33


VOLLE-GROND.

KOLEN.


VOORRAAD.

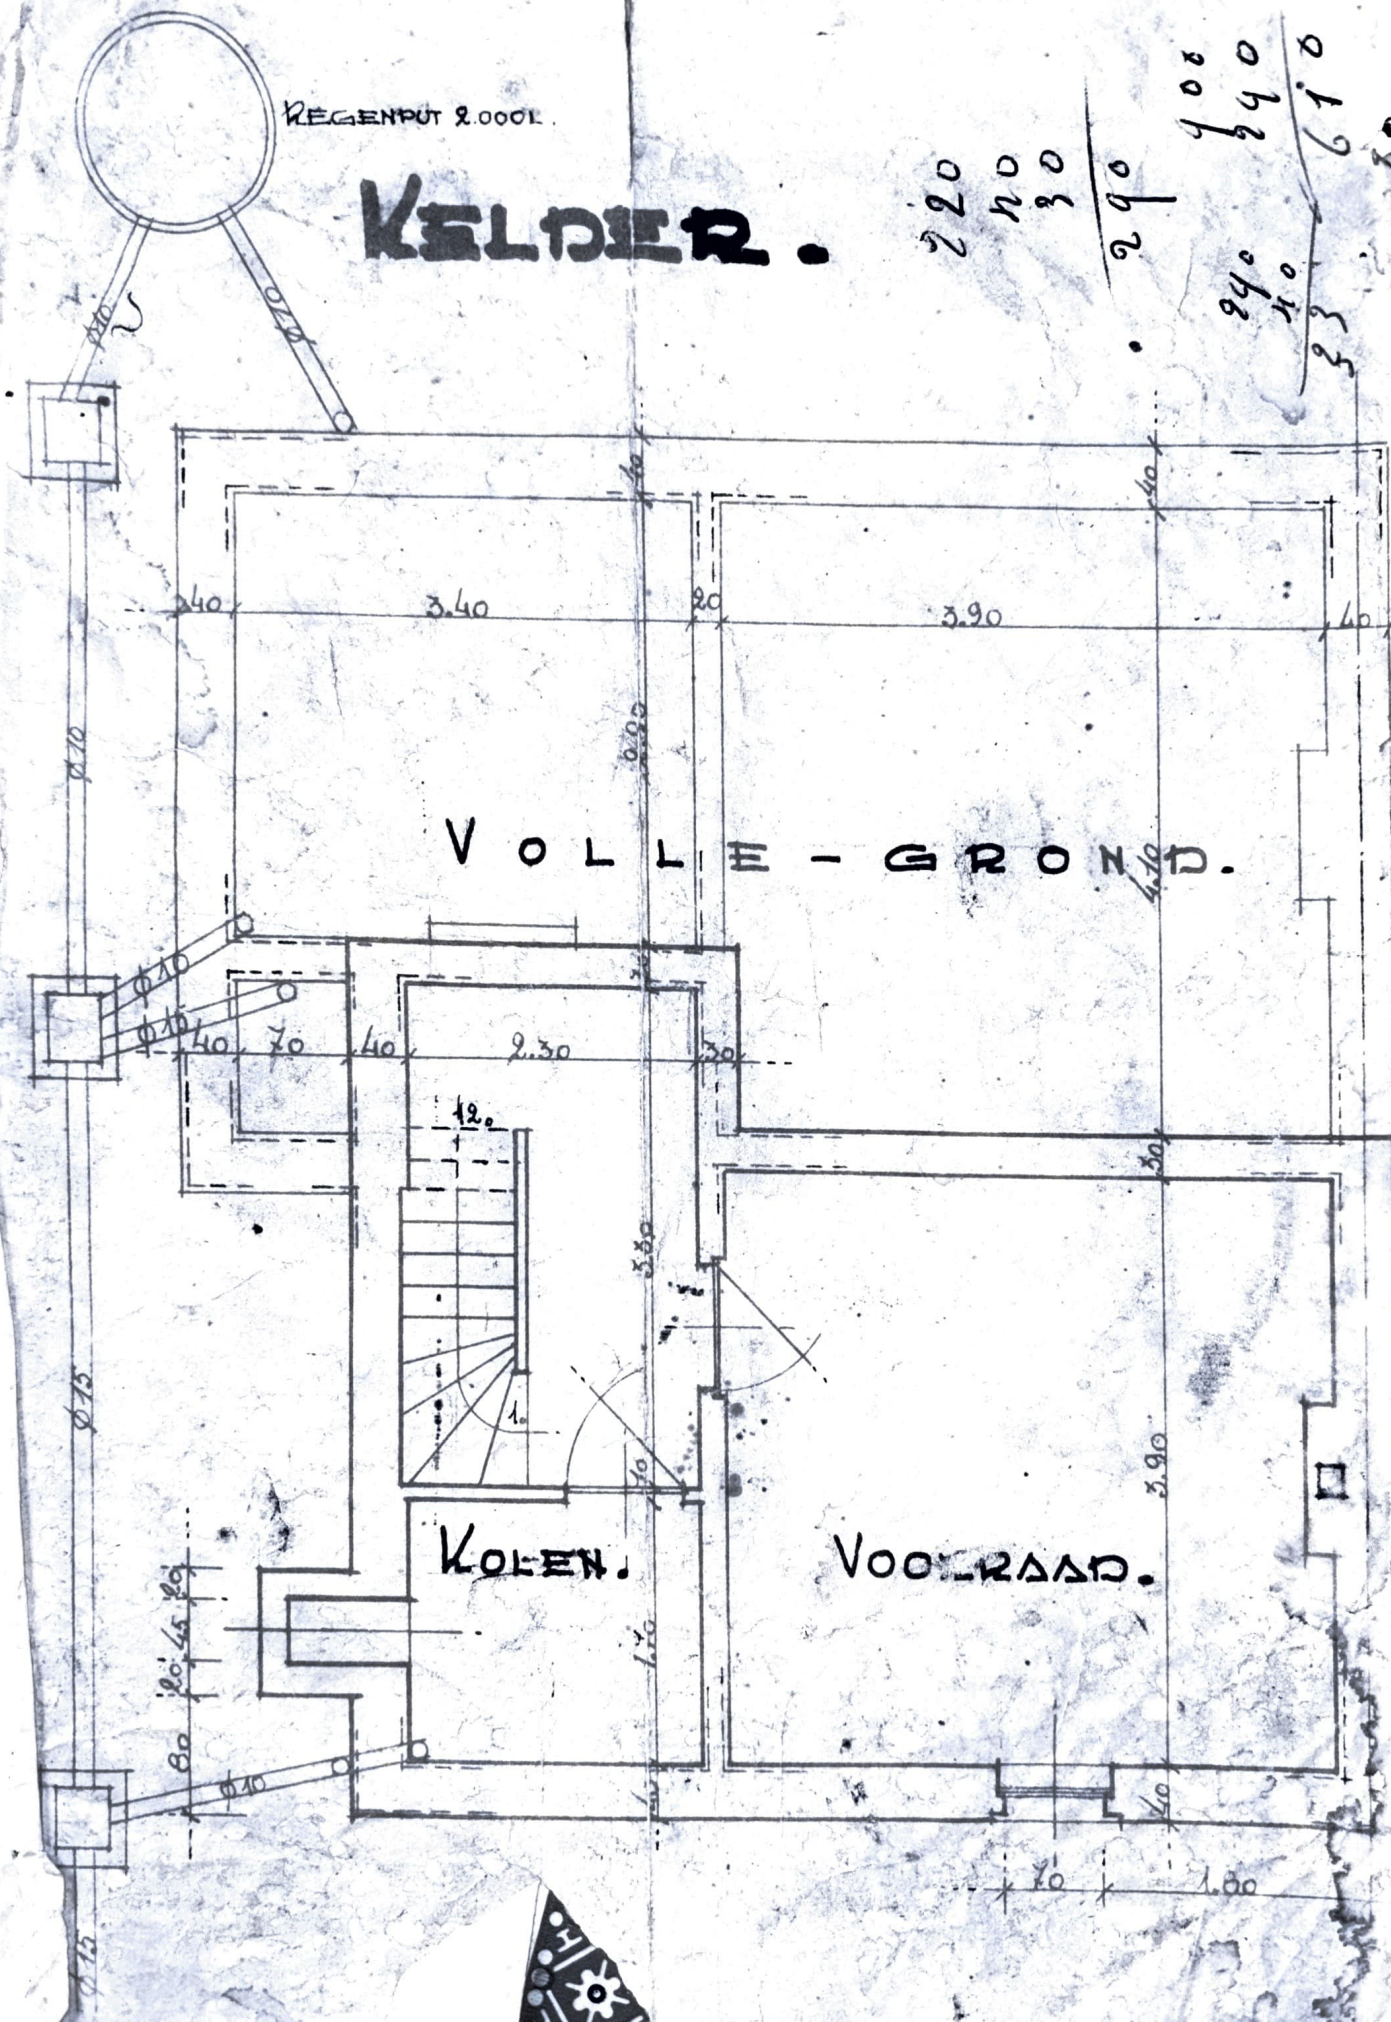

GELUKVLOERS.

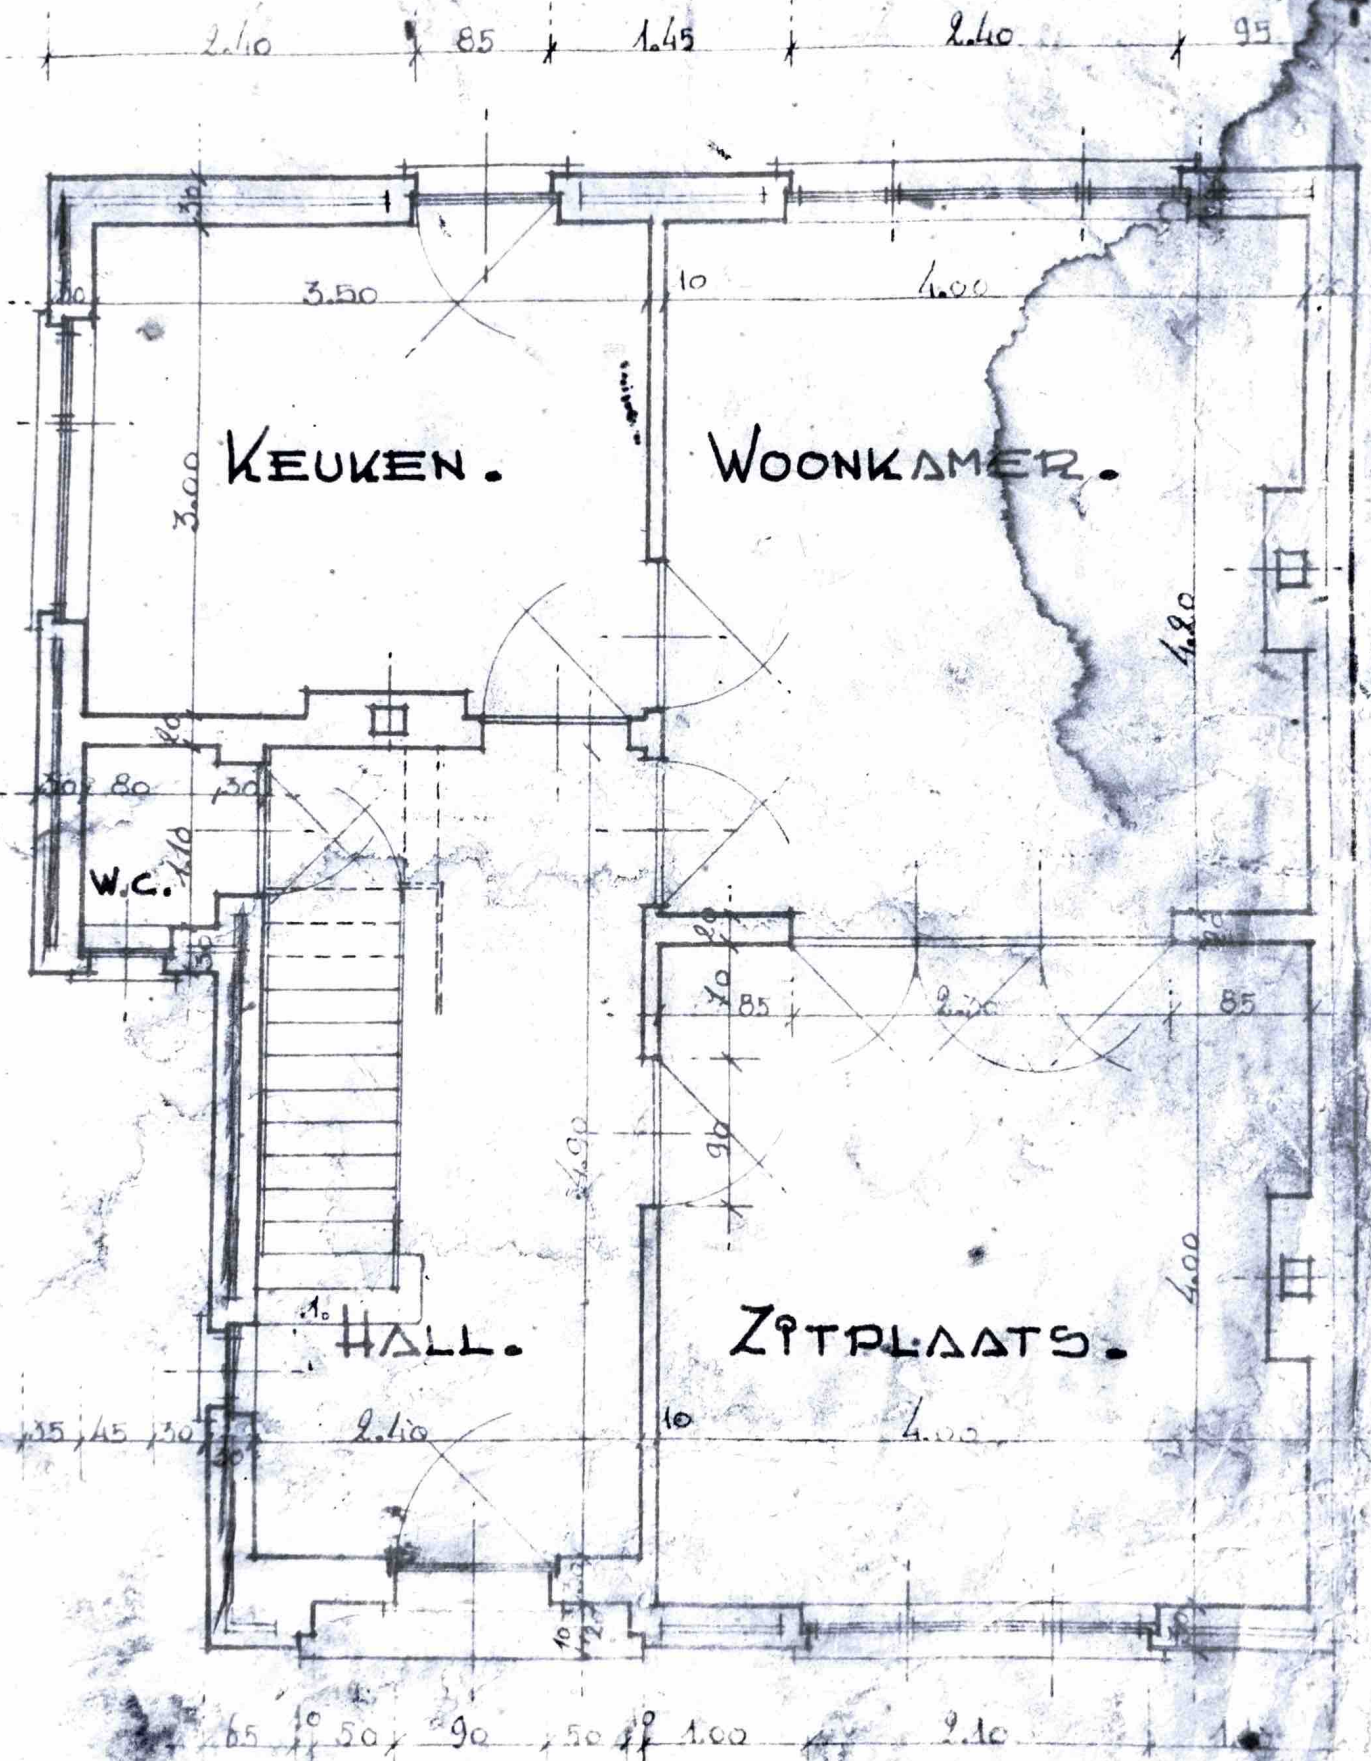

6.95
15
110
820

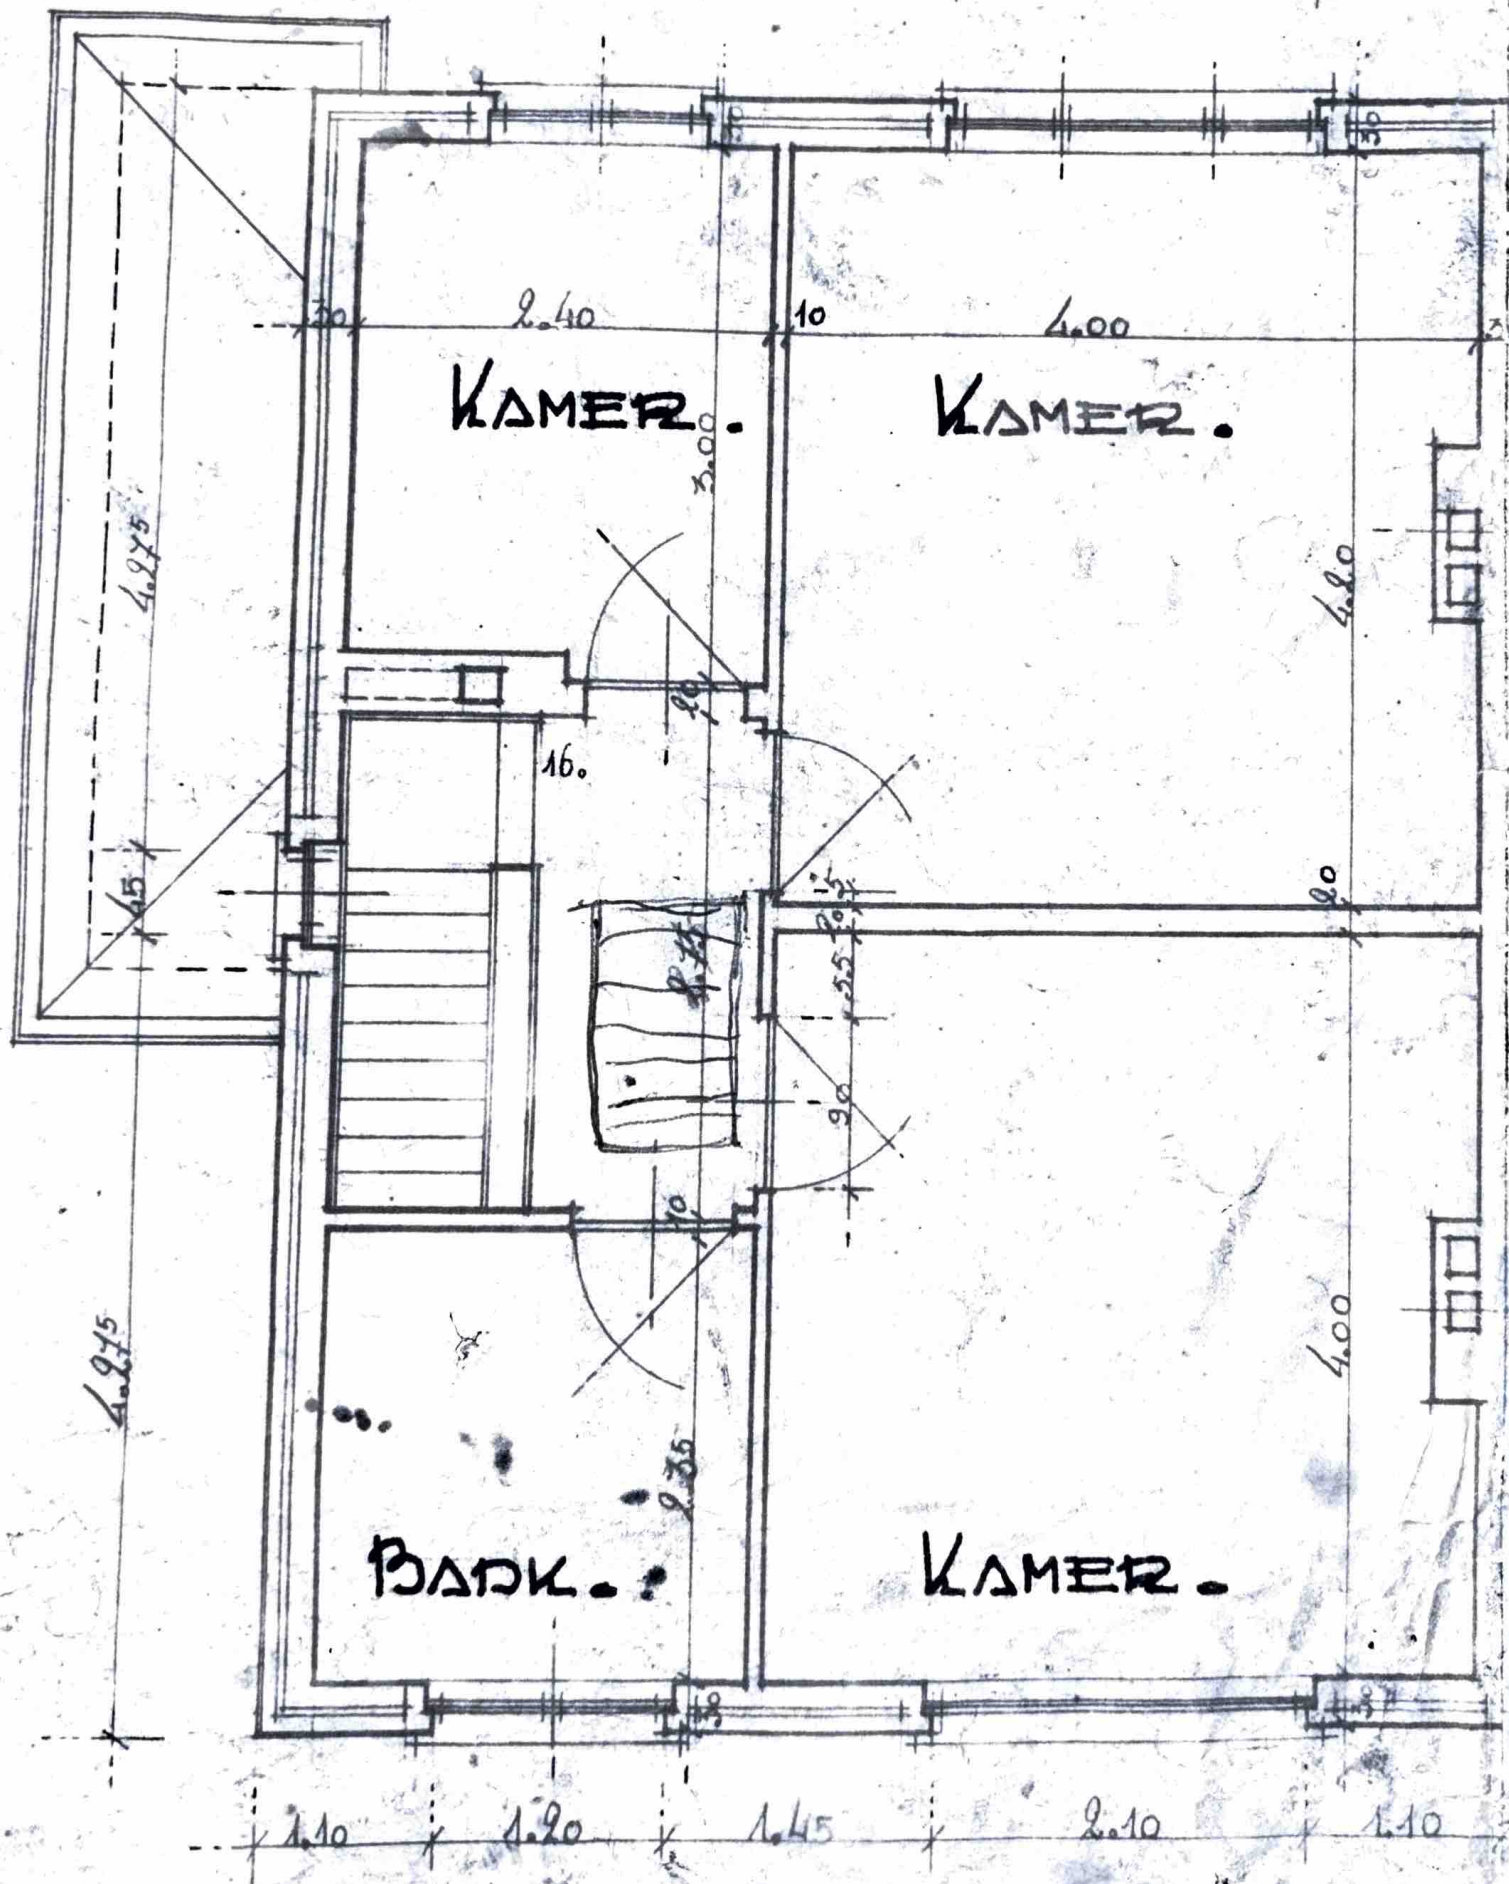

DIEPING.

PLAN VAN AANLEG. S C H A A L 1/200.

