



GEMEENTE HEIST-OP-DEN-BERG

Lot	Ligging	Kadaster	Aard v.h. goed	are	ca
1	Kasteelstr.	I 383 9/10 deel	Bouwgrond	7	82
2	"	" 383 9/10 deel. 383 8/10 deel	"	5	00
3	"	" 383 8/10 deel.	"	5	00
4	"	" 383 9/10 deel. 383 9/10 deel.	"	4	26
5	"	" 383 9/10 deel. 383 9/10 deel.	"	9	65
6	Puttenstr	" 383 8/10 deel. 383 9/10 deel. 383 9/10	"	6	77
7	"	"	"	6	95
Totaal:				45	45

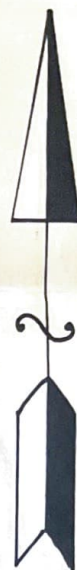

Schaal: 1/500

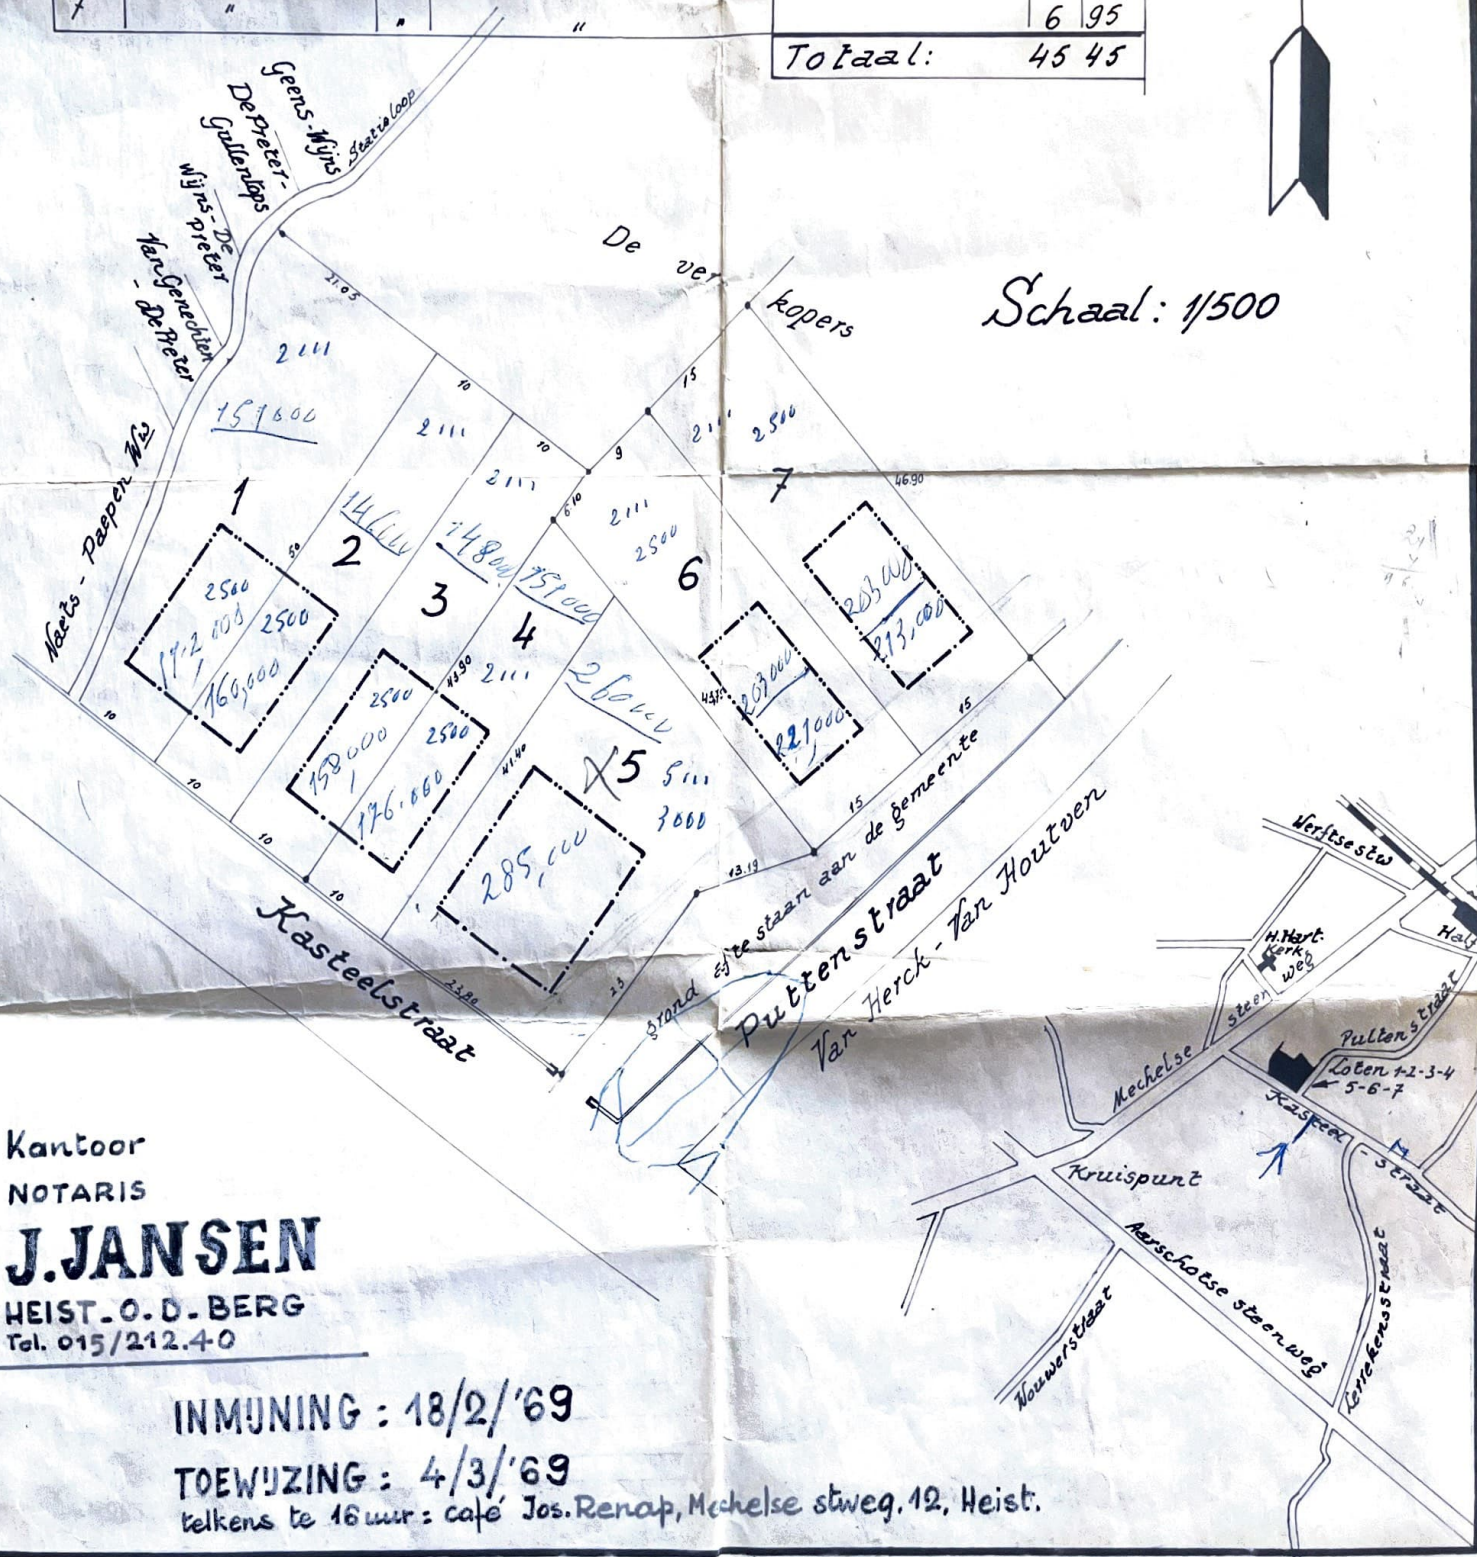

Kantoor
NOTARIS

J. JANSSEN

HEIST-OP-DEN-BERG
Tel. 015/212.40

INMUNING : 18/2/'69

TOEWIJZING : 4/3/'69

telkens te 16 uur : café Jos. Renap, Mechelse stweg. 12, Heist.

KASTEELSTRAAT

OPDRACHT. BOUWEN V/E WOONHUIS TE
HEIST O/D BERG.
KASTEELSTRAAT, 3^E SE I n° 383

OPDRACHT. GEVER. DUR. VAN HOVE, ANDRÉ.

DE EIGENAAR. DE ARCHITEKT. DE AANNEMER.

Van Hove

Frans van der Aa
PR 1479.

M^r VAN HOVE A.
KAPELSTRAAT, 17,
HEIST O/D BERG.

FRANS VAN DER AA
ARCHITEKT
KERKHOFLEI, 49, PASBRUG
MECHELEN TEL. 015/123.00

SCHAAL
1:50 1:100

Bouwvergunning toegestaan door het
Schepencollege van Heist-op-den-Berg
In zijn zitting van 03 APR. 1970
Bij VERORDENING 1 De Burgemeester.

De Secretaris.

DOSSIER:
2319/1


DATUM:
3.3.70.




gemaakt
22/4/70
Handen Sult

Del. 24148


NY 383 d/old.

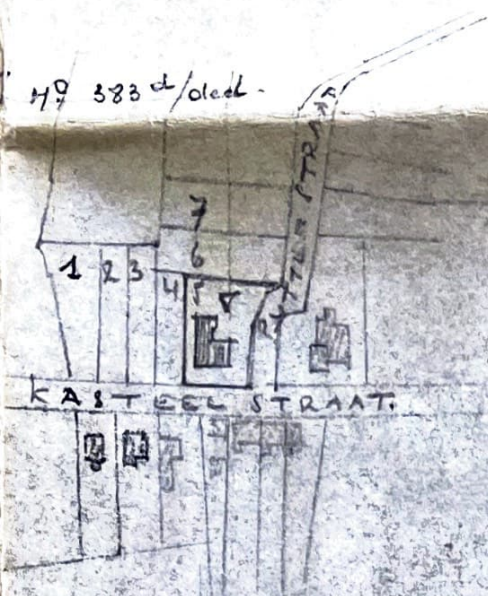

KASTEEL STRAAT.

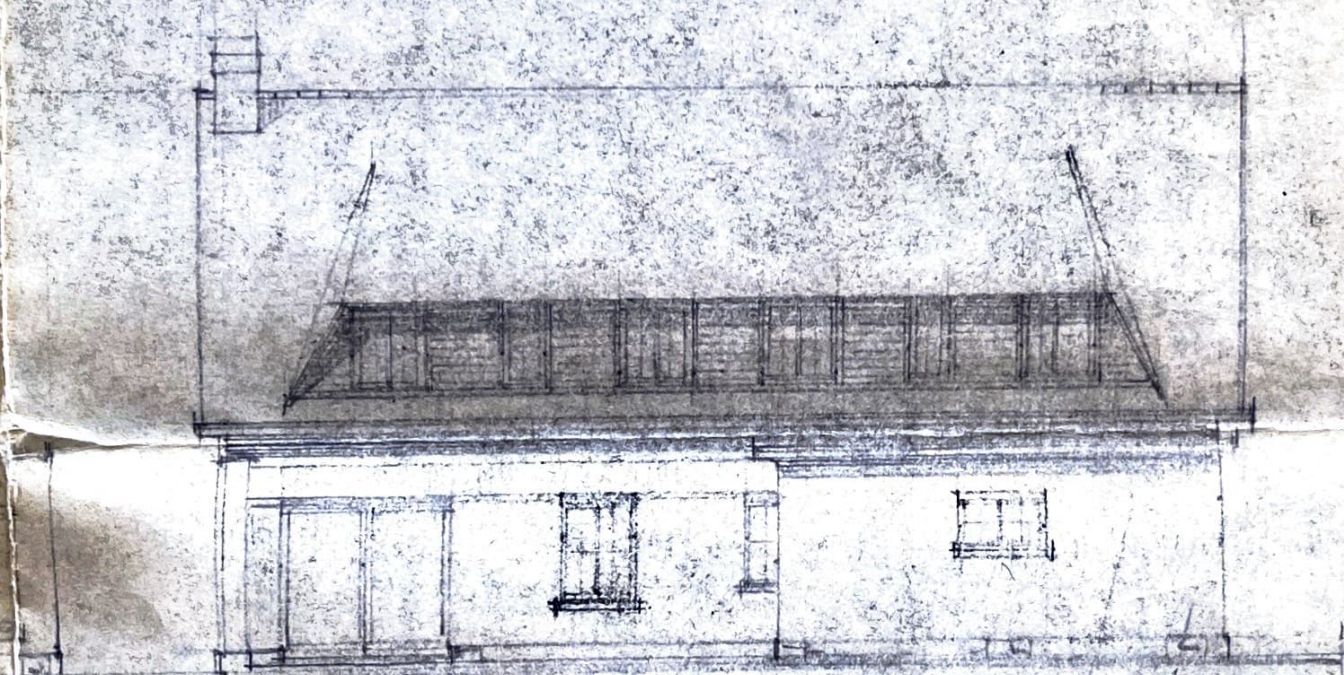



ACHTERGEVEL -

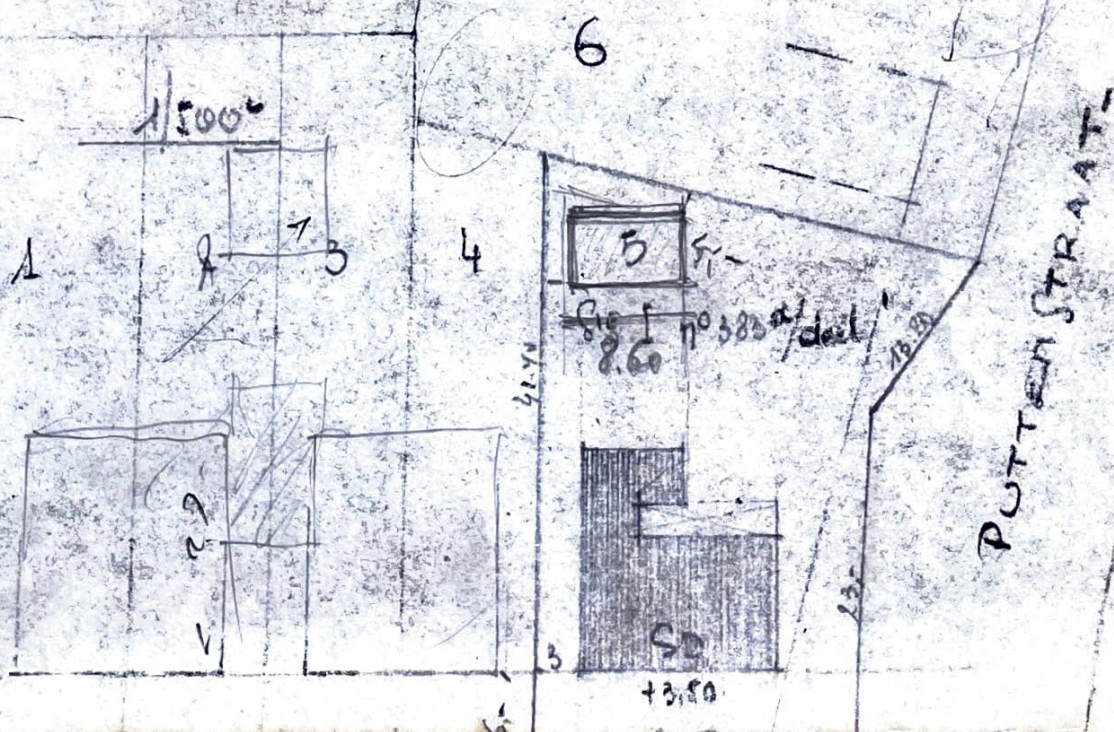

PUTTON STRAIT.


ALGEMEENE LIGGING

1/2500

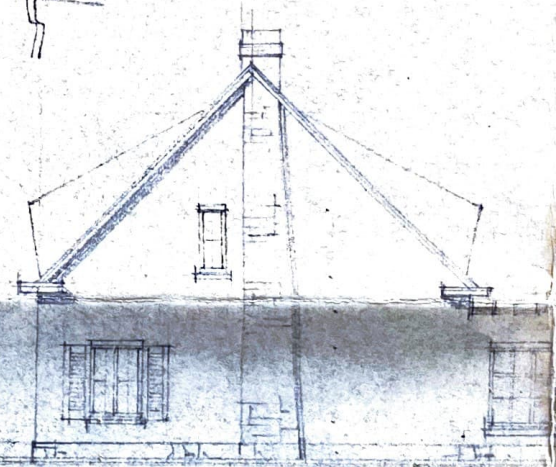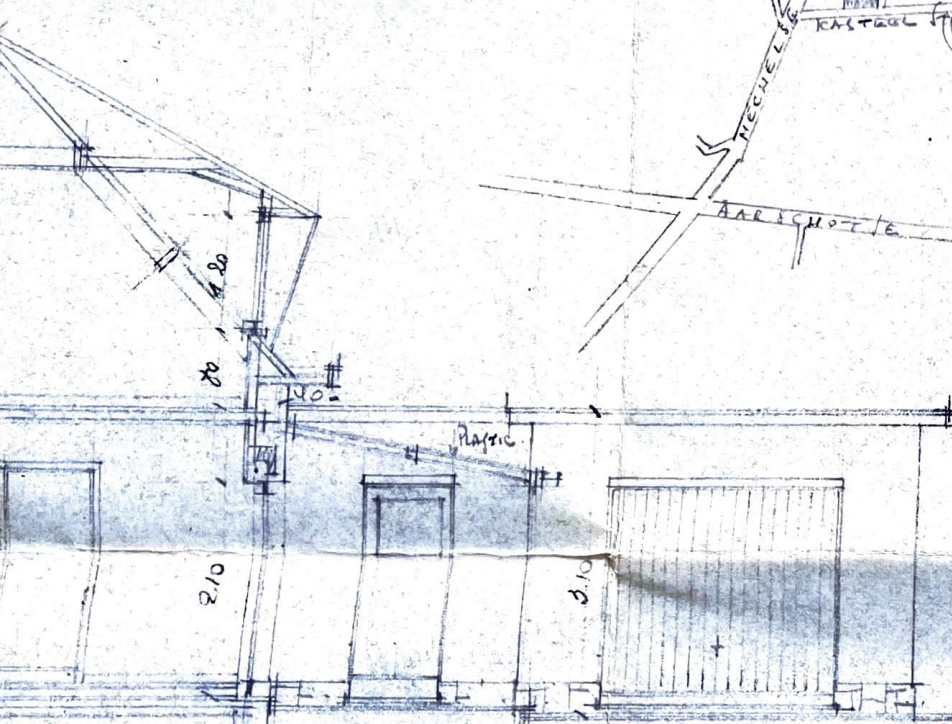



ZYGEVEL (RECHT)

DOORSTUDE -

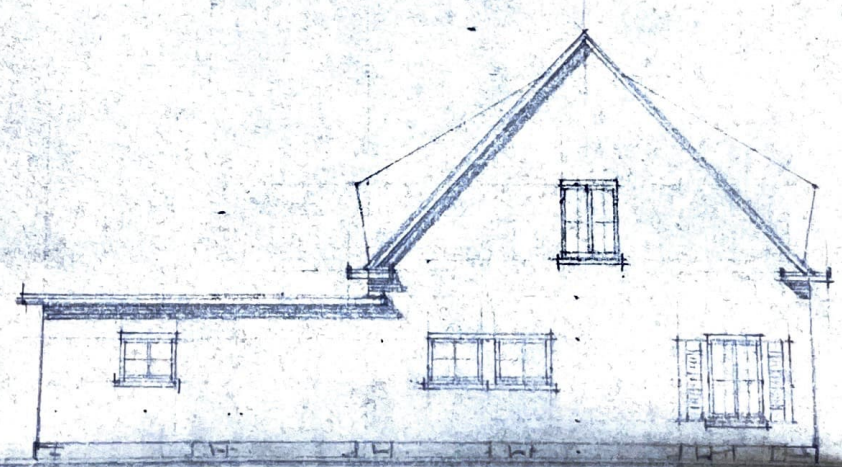

ZYGEVEL (LINKS)

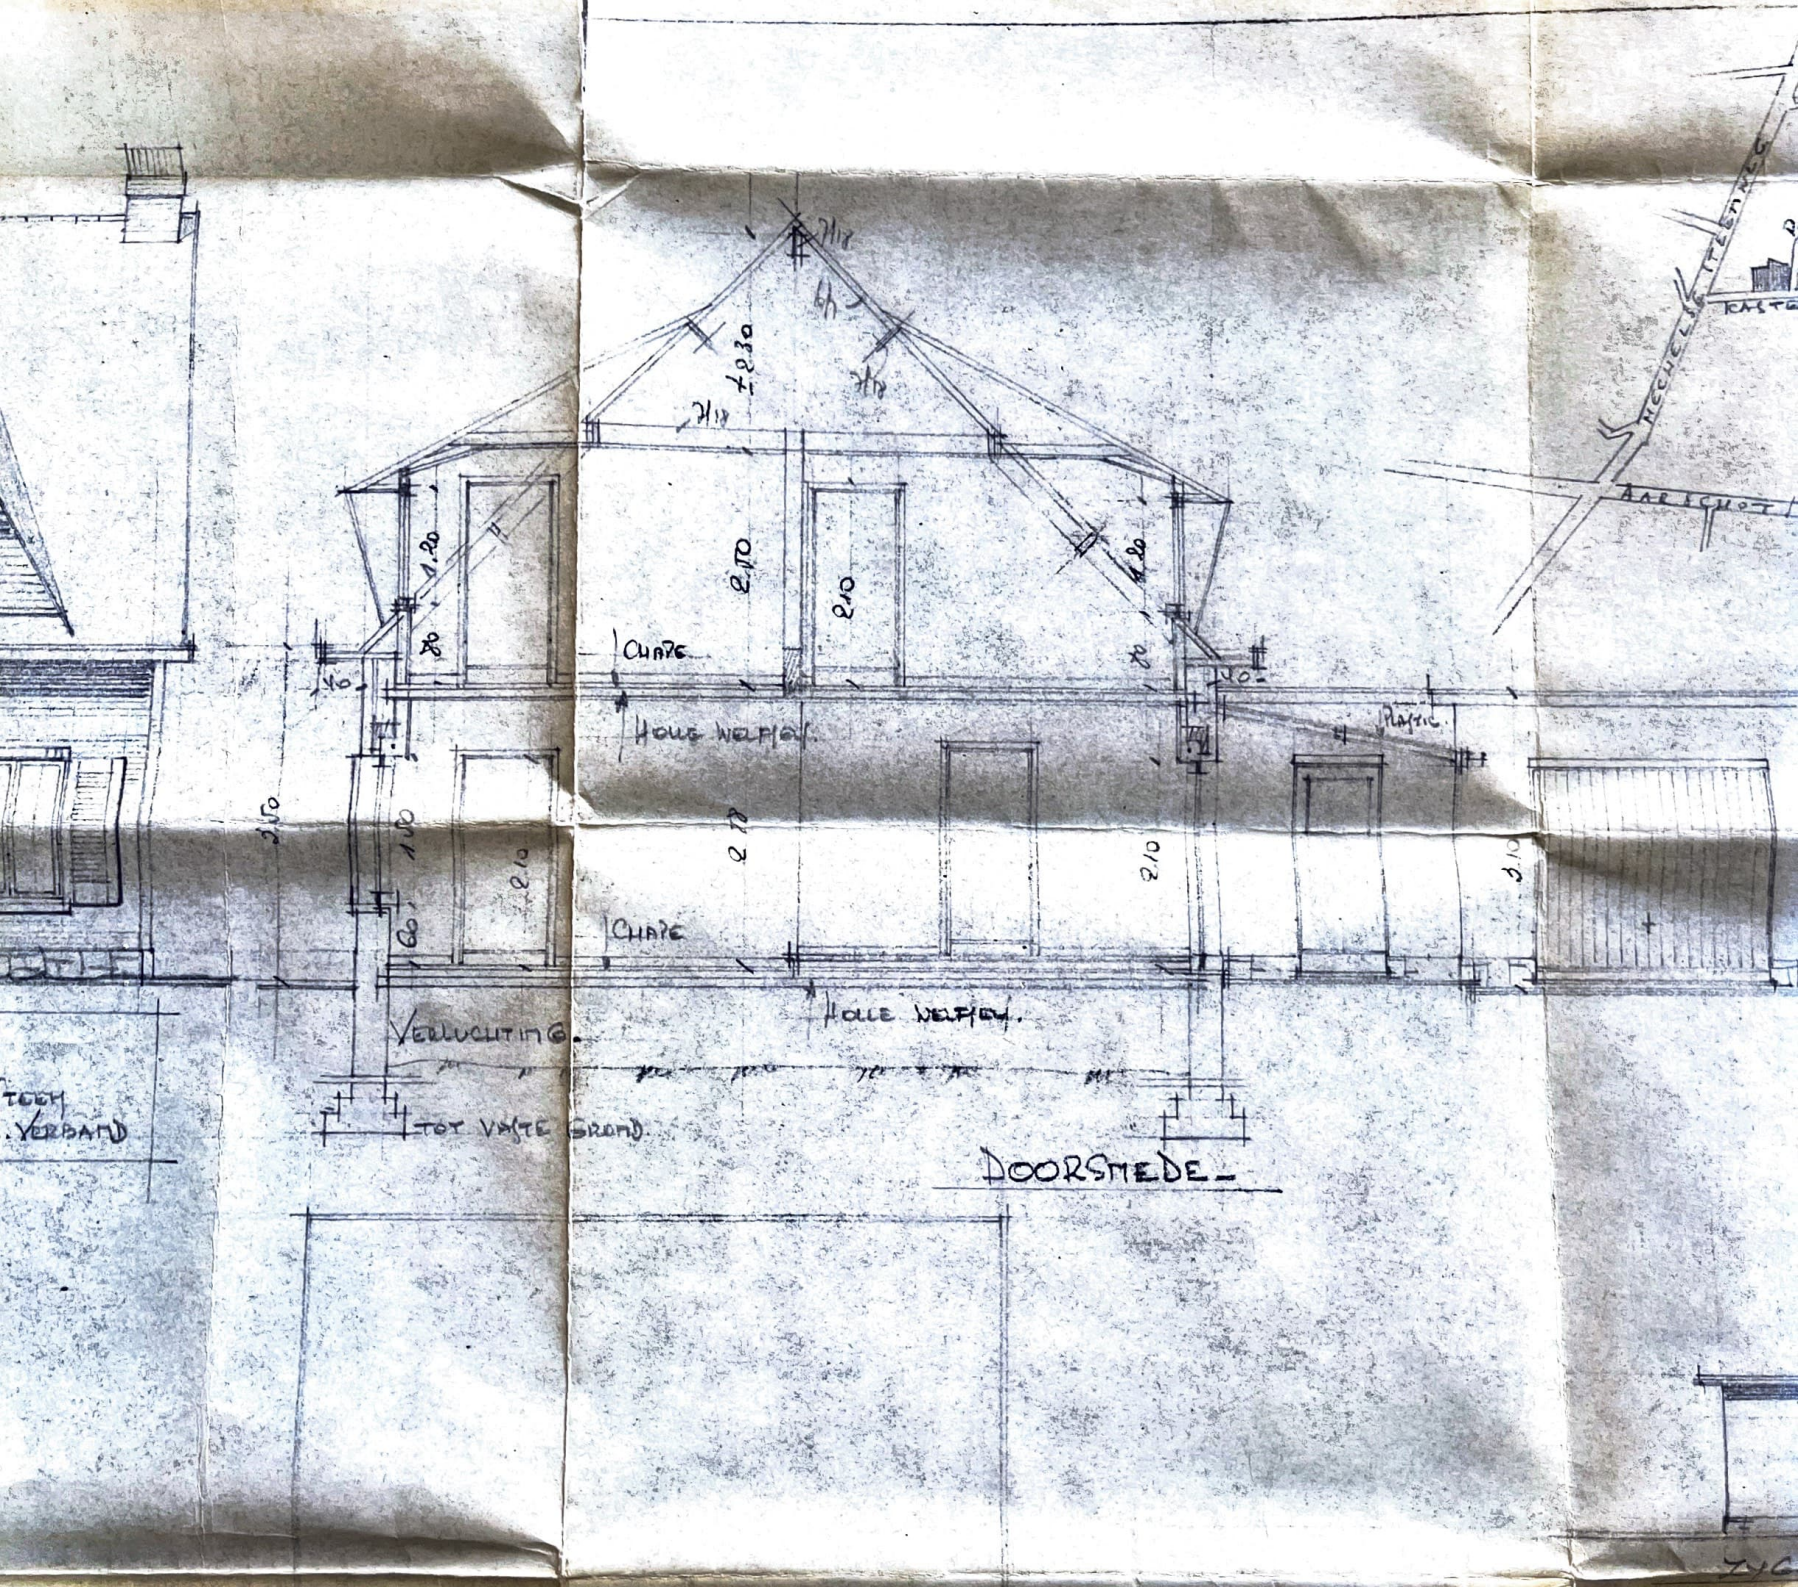


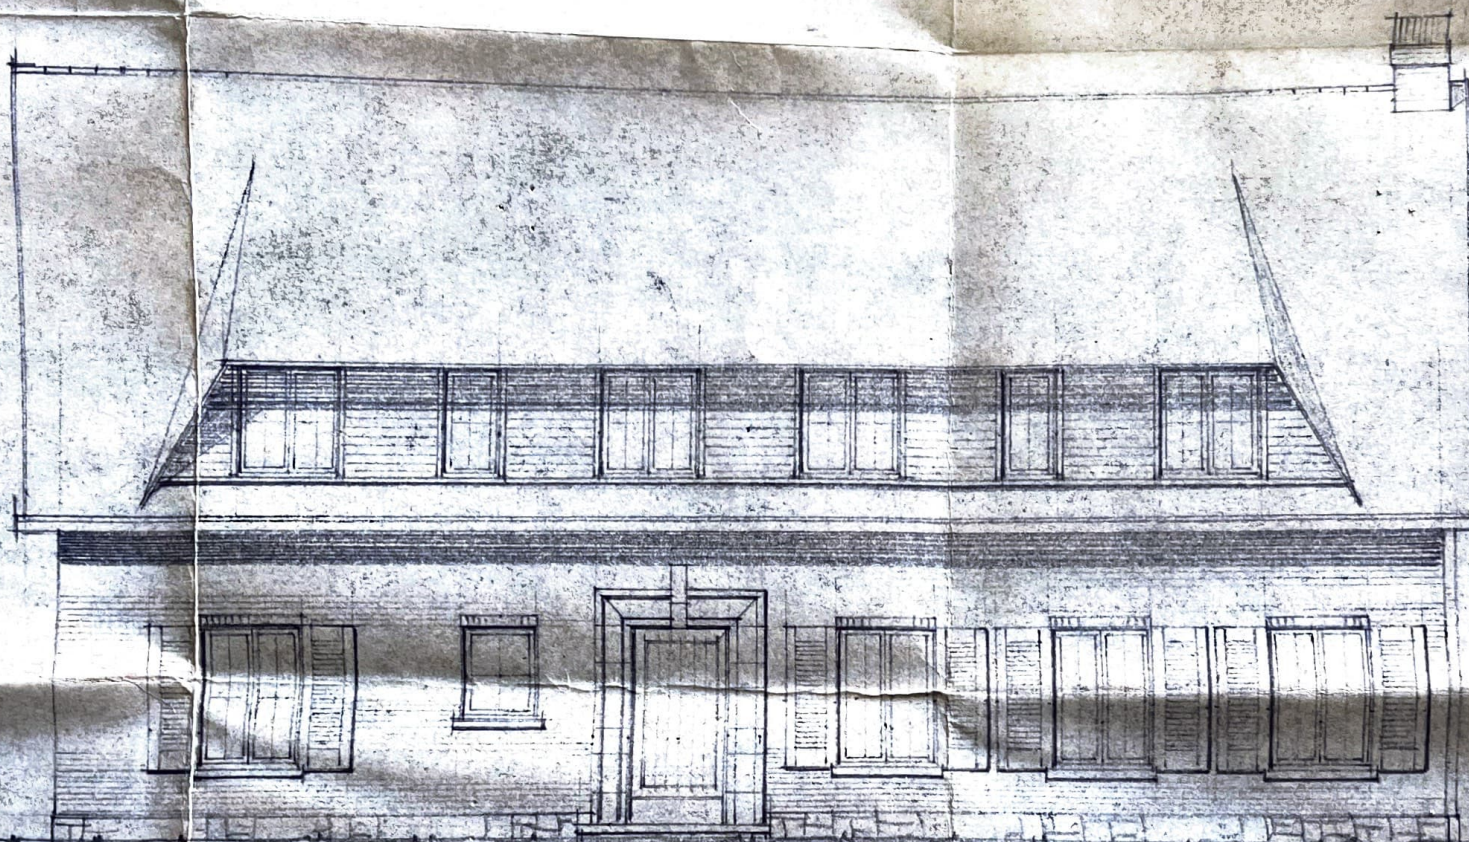

VOORGEVEL.

MATERIALEN.

PLINTEN: BREUK (TEEN)
GEVEL: GEEL-GRIJZE LANDVORM (TEEN)
DAKEN: ZWARTE (CHALK) - HOR. VERBAND

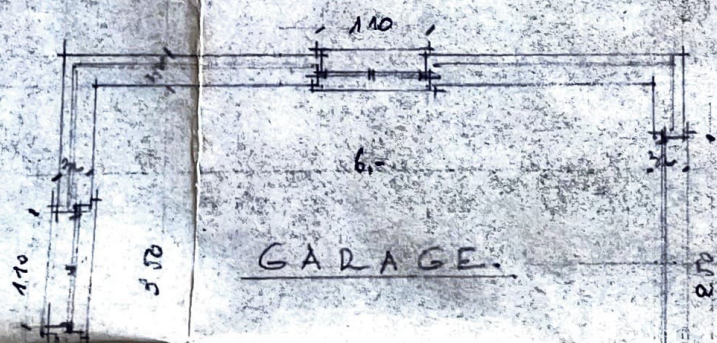

GARAGE.

VOORGELVEL.

MATERIALEN.
PLINTEN: DREUK (TEEM.
GEVEL: GEEL-GRIJZE KAMBOORM (TEEM.
DAKEN: ZWARTS (CHALIEP. HOR. VERBAND

VERLUCHTING

TOT VERT.

GARAGE.

TERRAS

Platform
Roofing.

KOEL-
BERGING.

BERGING.

KEUKEN.

ETHOEK.

WASPLAAT.


LIVING.

BUREEL.

HALL.

GELYKVLOERS.

100

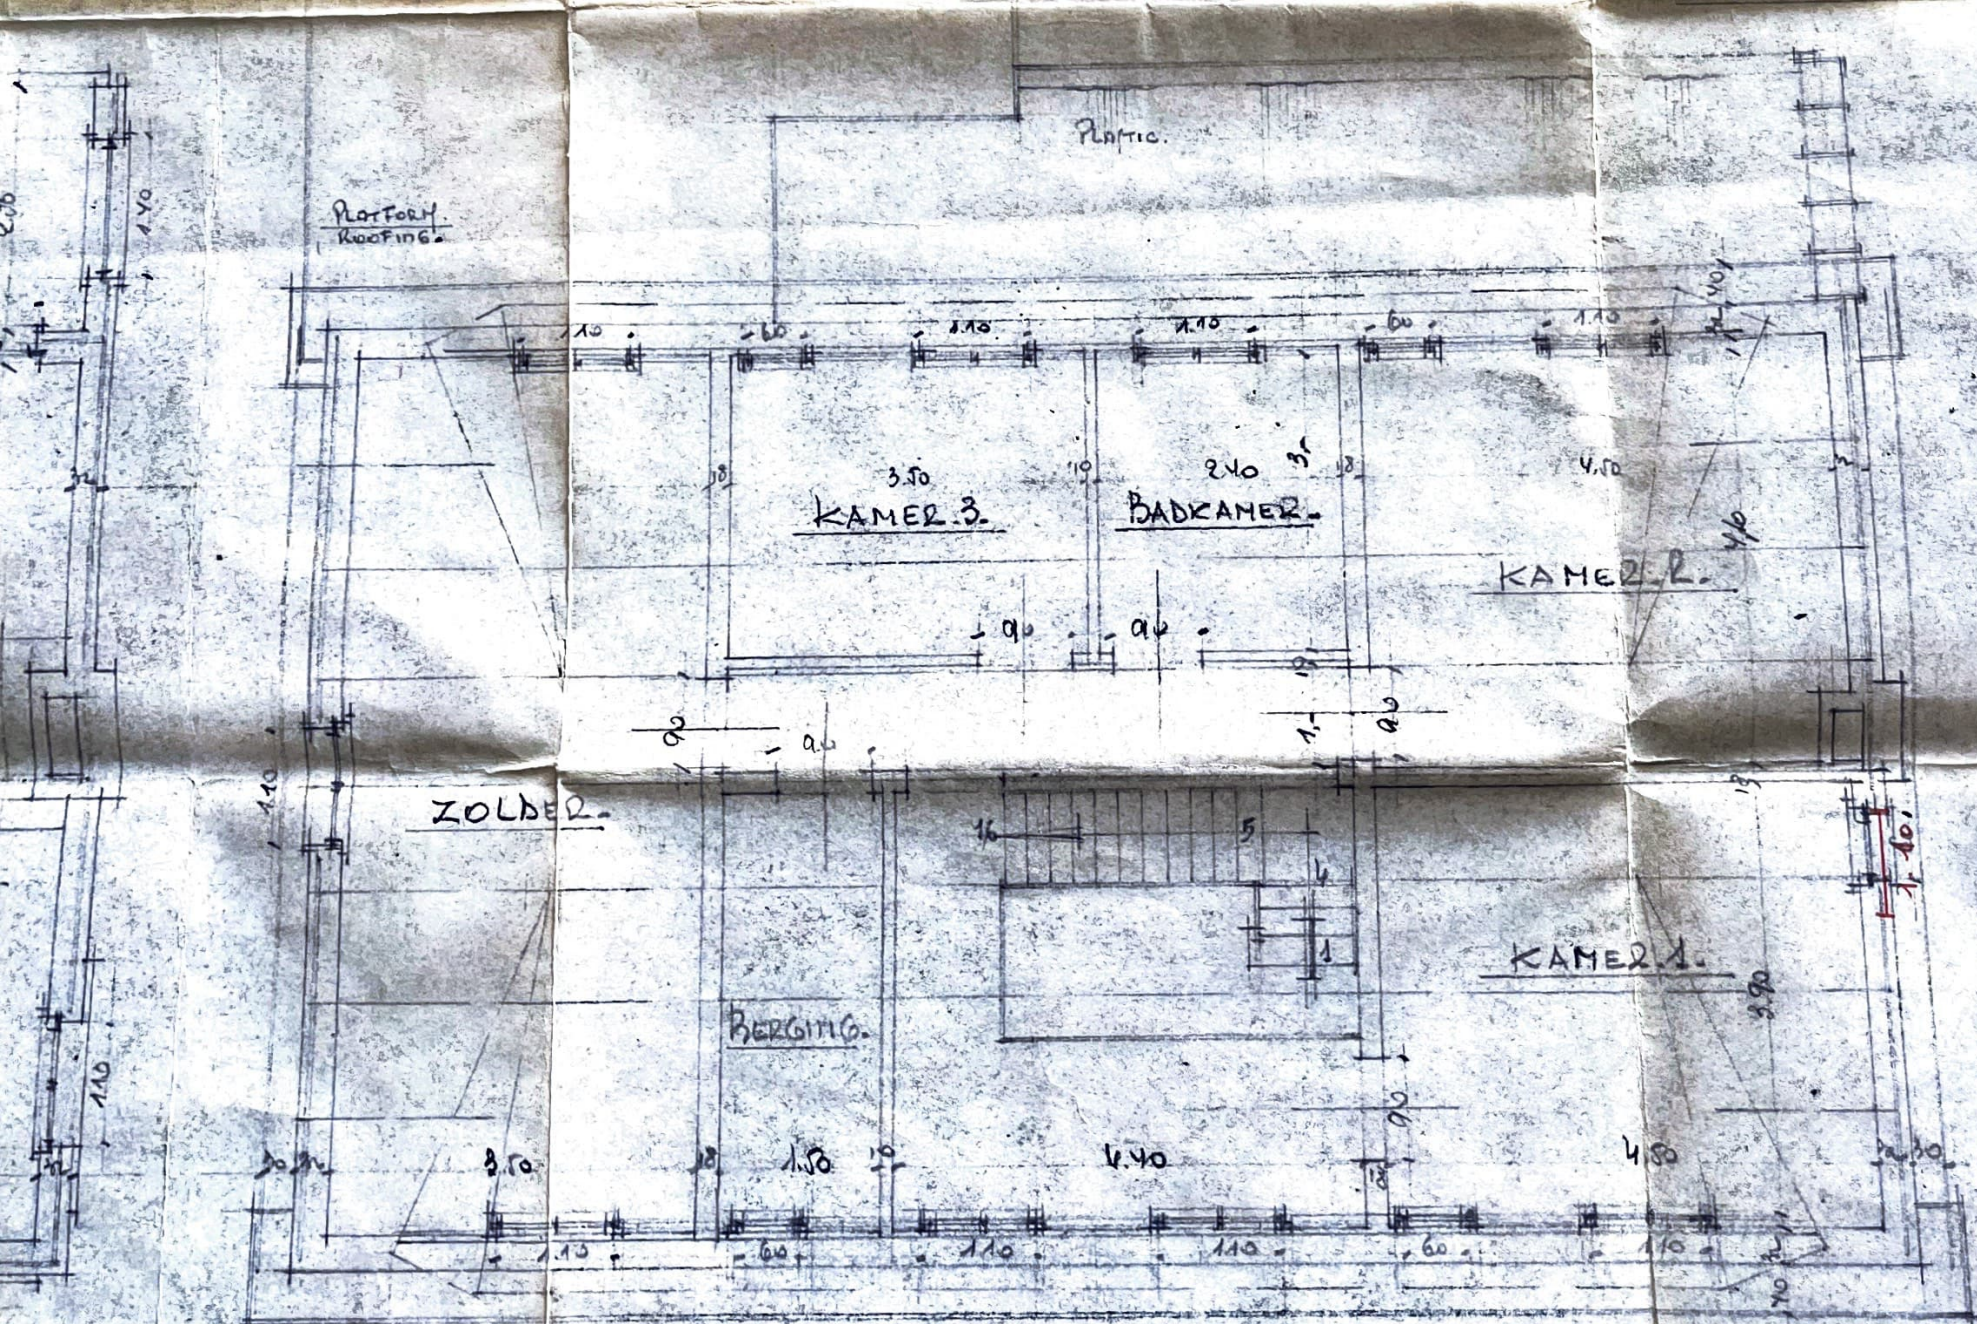

1e VERDIEP.

OPDRACHT.

BOUWEN Y/E GARAGE TE

HEIST OP BERG.

KASTEEL (TRAAT, 3E, SE 1 n° 383 d

OPDRACHT.

GEVER.

MIR. VAN LOVE, ANDRÉ.

DE EIGENAAR.

DE ARCHITEKT.

DE AANNEMER.

Van Love

Frans van der Aa

MIR. VAN LOVE ANDRÉ

ALDAAR.

FRANS VAN DER AA

ARCHITEKT

KERKHOFLEI, 49, PASBRUG
2580 ST-KAT-WAVER Tel. 015/123.00

SCHAAL
1:50

Bouwvergunning toegestaan door het
Scheepencollege van Heist-op-den-Berg

In zijn zitting van

bij VERORDENING:

De Secretaris,

BOSSIER.

21 januari 1975

De Burgemeester.

DATUM.

19.11.74.

Frans van der Aa

1:1 PLANTING 1/500

7.

6

3

4

4.33

See I 14° 38' 0"

5

73.20

41.40

±2.5

170.3 E


23.20

83-

POTTER STREET

(AS FALT)

KASTEL STRAAT (AS FALT)

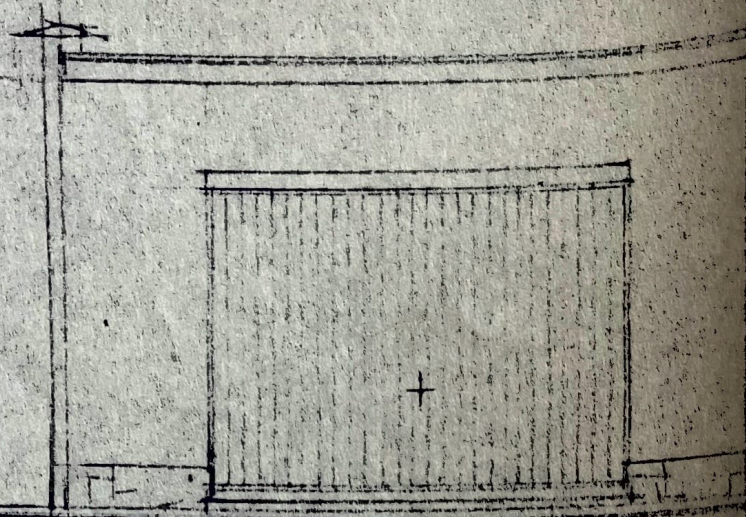

VOORZICHT.

MATERIALEN:

GARAGE.

2,40

17,50

4,44

3,-
5,-

GROND