



N° 234-INSF.

**ELECTROTEST**Technische Controles en Opleidingen
Contrôles Techniques et FormationV.Z.W.
ASBL**Kerkstraat 33
1820 MELS BROEK**Distributienetbeheerder :
Gestionnaire de réseau de distribution :Nr teller : -
N° comp :**Verslag van onderzoek:****Rapport de contrôle:**

N°: 174/2016/06/13/12

EAN :
code :

Aard onderzoek : AREI ART	86	+95	270	271	276	276bis	TT	Voorschr. netbeheerder Prescription du gest. de réseau de distr. ☐
Genre de contrôle : RGIE ART		☐	☒	☒	☐	☐		

Plaats van het onderzoek : Mechelbeke 13 2580 O-LV waven
Lieu du contrôle :Eigenaar : Liphens ELKE Adres : DOEN
Propriétaire :Installateur : Bernaers BTW / TVA :
Datum van het onderzoek : 13/06/2016 Ik. / C.I. :
Date du contrôle : 0764282483 Inspecteur :Onderzoek / Contrôle : ☒ Woning / maison ☐ Appart.Spanning 30400 Meter / bord verbinding : 4x16 Max. beveiliging : 40
Tension Liaison compteur-tableau : Protection max. :Aardelectrode : BEN Isolatie : 4 Mohm Aantal verdeelborden : 1
Electrode de terre : 88 Ohm Isolement : Nombre de tableaux :

Differentieelschakelaars Interrupteurs différentiels			Aantal eindstroombanen : Nombre de circuits terminaux :		Test ΔIn		I. ΔIn		AREI / RGIE			
In (A)	Δ In (mA)	type			OK	NOK	OK	NOK	270	271	271bis	278
60	300	A	A-P		☒	☐	☒	☐	☒	☒	☒	☒
60	30	A	N-P		☐	☐	☐	☐	☐	☐	☐	☐

Visueel nazicht : algemeen : OK NOK direkte aanraking : OK NOK
Contrôle visuel : général : ☒ ☐ contact direct : ☒ ☐ Indirecte aanraking : OK NOK
Contact indirect : ☒ ☐Aansluitingen : OK ☒ NOK ☐ Potentiaalvereffeningen : OK ☒ NOK ☐
Raccordements : Liaisons equipotentielle :Inbreuken/Infractions : (zie keerzijde / voir verso) **VISUM :**
Opmerkingen/Remarques : Datum/date :geen

Besluit / Conclusion :
 L'installation électrique est conforme aux prescriptions du R.G.I.E.
 La installation électrique est conforme aux prescriptions du R.G.I.E.
 Les bornes de l'interrupteur différentiel général sont rendues inaccessibles par scellage.
 De ingangsklemmen van de algemene differentieelschakelaar zijn ontoegankelijk gemaakt door verzegeling. Le schéma unifilaire et de position ont été visés et sont conformes avec l'installation. - Het één draad- en situatieschema werden voor gezien gekeken en stemmen overeen met de installatie. Le prochain contrôle périodique est à effectuer dans le délai prescrit par la réglementation en vigueur (art. 271 R.G.I.E.). - De volgende periodieke controle moet worden uitgevoerd binnen de door de van kracht zijnde reglementering voorgeschreven termijn (art. 271 A.R.E.I.) Prochaine visite de contrôle : / Volgende controlebezoek : 13/06/2017
☐ L'installation électrique n'est pas conforme aux prescriptions du R.G.I.E. De elektrische installatie voldoet niet aan de voorschriften van het A.R.E.I.
☐ Conformément à l'art. 274 du RGIE, les travaux nécessaires pour faire disparaître les infractions constatées pendant la visite de contrôle, doivent être exécutés sans retard et toutes mesures adéquates doivent être prises pour qu'en cas de maintien en service des installations, les infractions ne constituent pas un danger pour les personnes et les biens. Une visite complémentaire est à exécuter par le même organisme un an au plus tard après la date de ce contrôle. Passé ce délai, le SPF concerné sera averti de l'existence d'infractions.
 Overeenkomstig art. 274 van het A.R.E.I., de werken, nodig om de inbreuken te doen verdwijnen die opgemerkt werden tijdens het controlebezoek, moeten zonder vertraging uitgevoerd worden en alle maatregelen moeten getroffen worden opdat de in overtrekking zijnde installatie, indien zij in dienst blijft, geen gevaar vormt voor de personen of goederen. Een aanvullend bezoek moet door hetzelfde organisme worden uitgevoerd ten laatste één jaar na keuringsdatum. Na deze datum wordt de betrokken FOD verwittigd van de aanwezigheid van inbreuken.
☐ La visite de contrôle prévue par l'art. 276 bis du R.G.I.E. doit avoir lieu au plus tard 18 mois après l'acte de vente.
 Het controlebezoek voorzien door art. 276bis van het A.R.E.I. moet plaats hebben uiterlijk 18 maanden na de datum van de verkoopakte.
 voor de directeur, de inspecteur / pour le directeur, l'inspecteur


(02) 751 98 39
 (02) 751 52 09
 BE 0434 433 603

KBC: 734-11262000-33
 IBAN nr: BE79 7341 1260 0033
 BIC adres: KREDBEBB

BELFIUS: 068-2147692-15
 IBAN nr: BE83 0682 1176 9215
 BIC adres: GKCCBEBB

www.electro-test.be
 info@electro-test.be
 RPR Brussel

Rappel des prescriptions réglementaires: a) l'obligation de conserver le P.V. de visite de contrôle dans le dossier d'installation électrique; b) l'obligation de renseigner dans le dossier d'installation électrique; c) l'obligation d'aviser immédiatement le S.P.F. avant l'entrée dans ses attributions, de tout accident survenu aux personnes et/ou indirectement, à la présence d'électricité; d) l'obligation lorsque des infractions ont été constatées lors de la visite de contrôle, de faire effectuer une nouvelle visite de contrôle par le même organisme agréé afin de vérifier la disparition des infractions au terme du délai de un an. Dans le cas où, lors de cette seconde visite, des infractions subsistent, l'organisme agréé se doit d'envoyer une copie du procès-verbal de visite de contrôle à la Direction générale de l'Énergie proposée à l'haute surveillance des installations électriques domestiques.

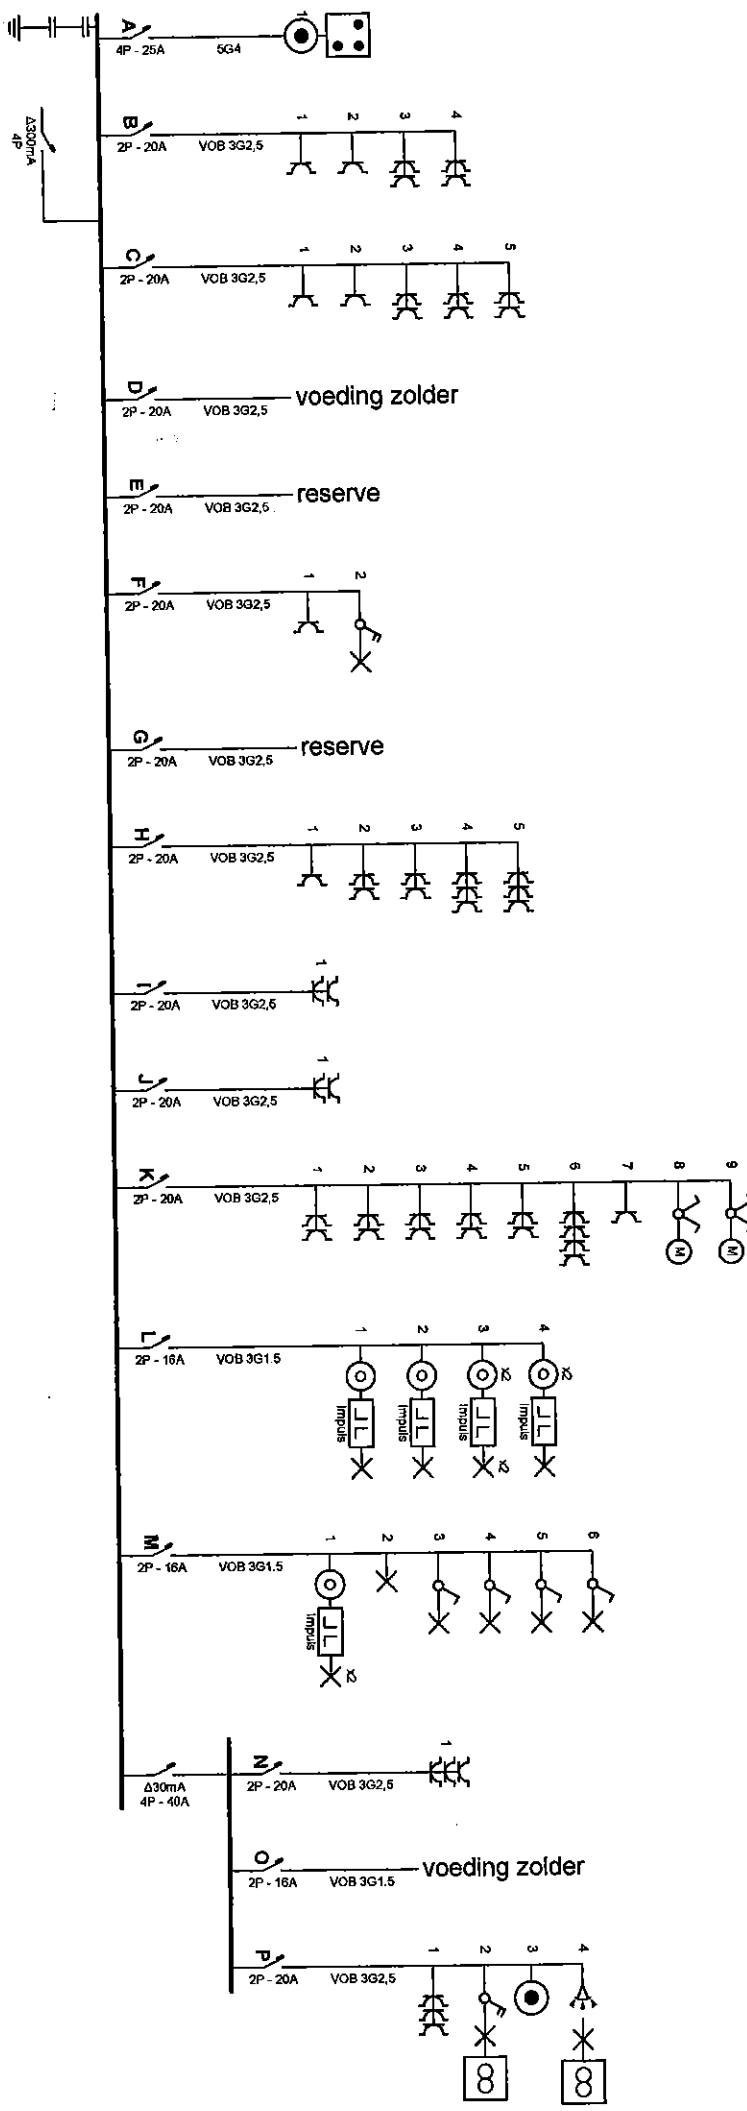

Ekend Organisme
Electro-Test

Kerkstraat 33
1820 Melsbroek
Tel.: 02 751 98 39
Fax: 02 751 52 89
e-mail: info@electro-test.be

Electro-Test
Sven Weyers
Gsm 0475 750 023

13/06/2011

Plaats van de elektrische installatie
Elke Lipkens
Rijk 13
2861 Onze Lieve Vrouw Waver

Mechelebaan



Installateur
Bernaeys

Rappoortveken 4
2580 Putte
GSM: 0475 63 21 27
e-mail: johan.bernaeys1@telenet.be
BTW BE 0744.282.483

[Signature]

P. 1/3
Eendraadschema

3 x 400V + N ~ 50Hz

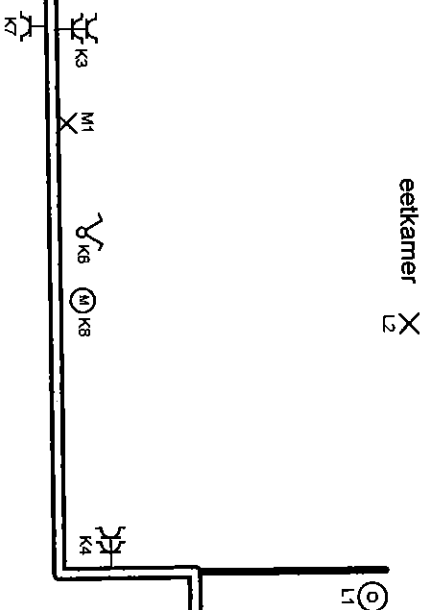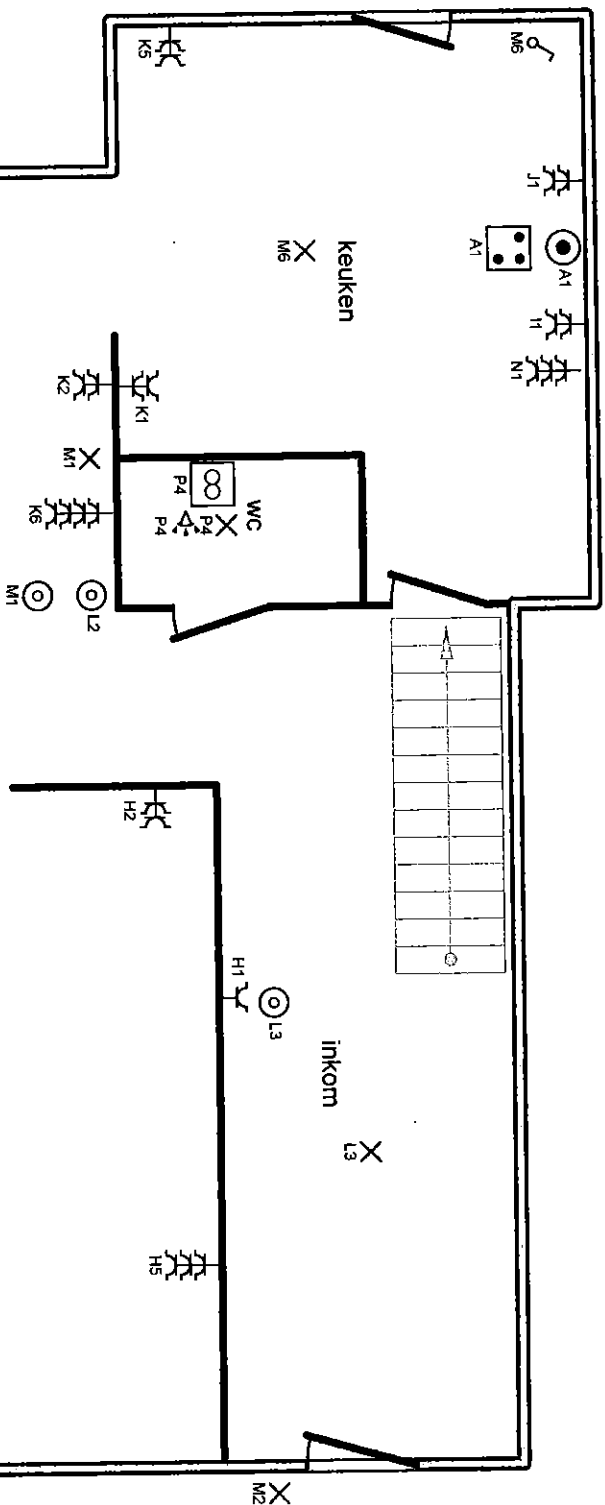

kelder F1 F2 F2 X

Erkend Organisme

Electro-Test
Kerkstraat 33
1820 Meisbroek
Tel.: 02 751 98 39
Fax: 02 751 52 09
e-mail: info@electro-test.be



Plaats van de elektrische installatie

Elke Lipkens
13
2861 Onze Lieve Vrouw Waver


Installateur

Bernaerts
Rappoortvelden 4
2580 Putte
GSM: 0475 63 21 27
e-mail: johan.bernaerts1@telenet.be
BTW BE 0744.282.483

[Signature]


P. 2/3
Situatieschema

3 x 400V + N ~ 50Hz

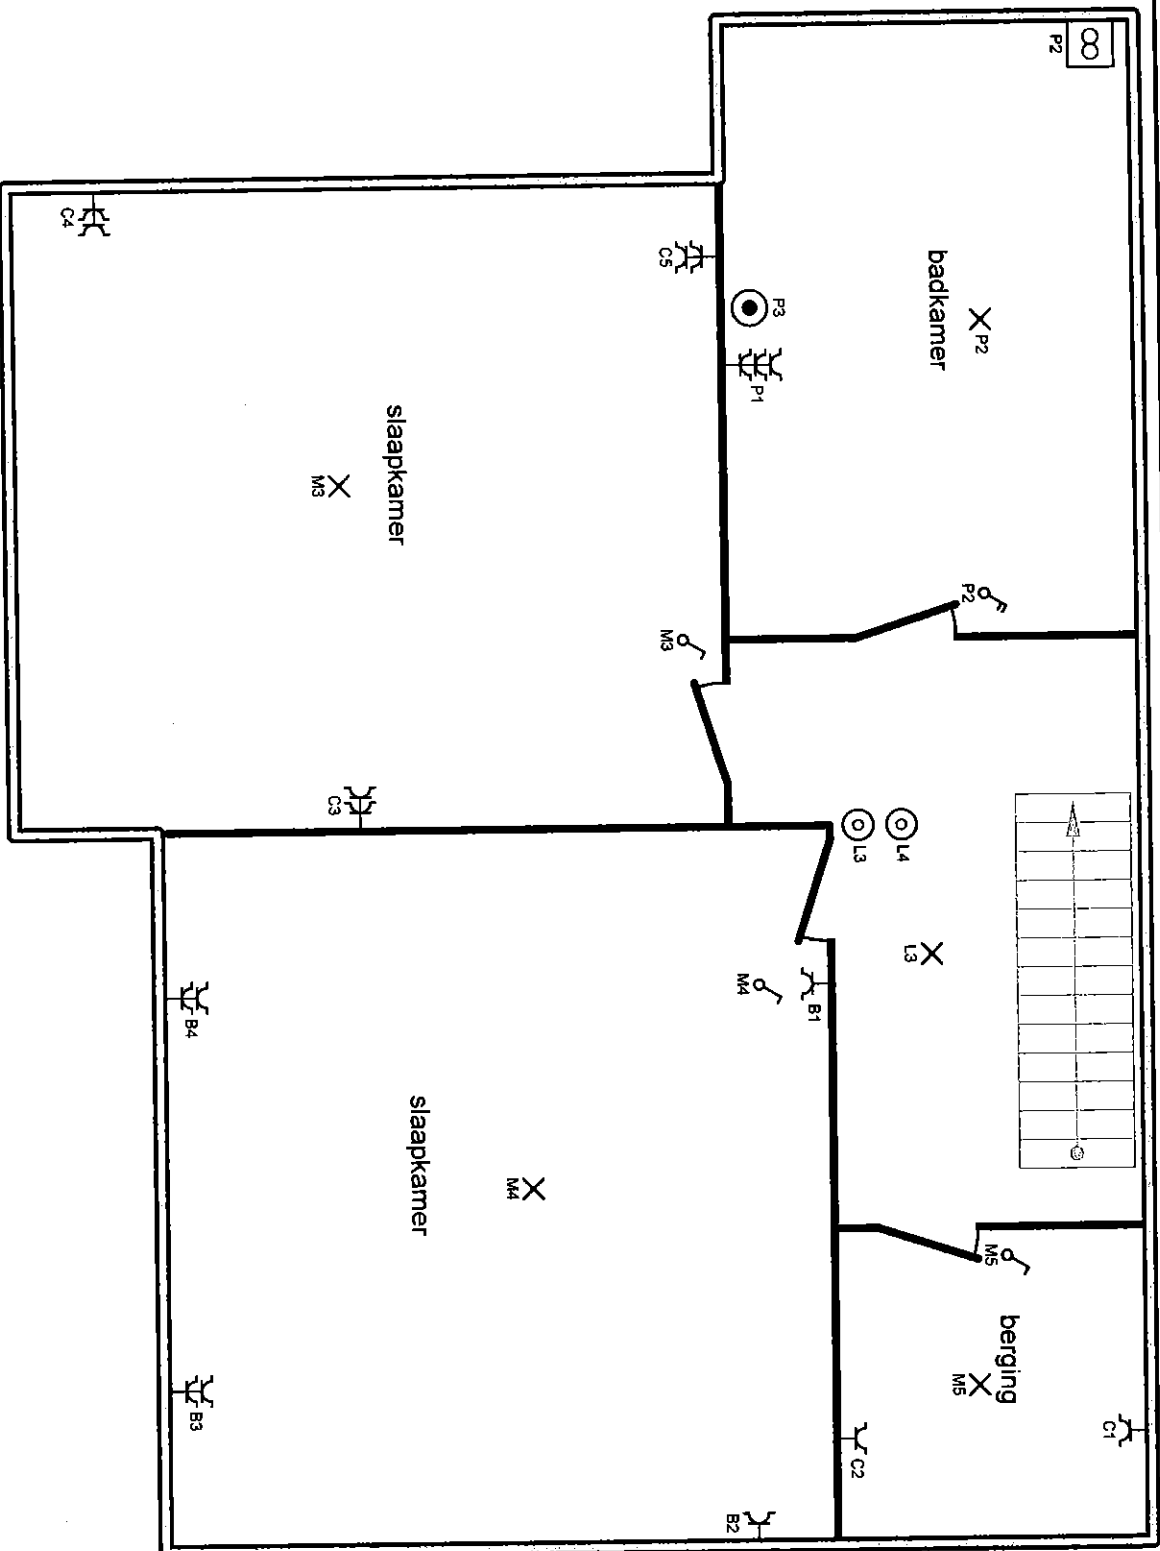

Erkend Organisme

Electro-Test
Kerkstraat 33
1820 Melsbroek
Tel.: 02 751 98 39
Fax: 02 751 52 09
e-mail: info@electro-test.be

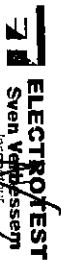

ELECTROTEST
Sven Verduyssen
Instalateur

svn.verduyssen@electro-test.be
Gsm 0475 751 029

Plaats van de elektrische installatie

Eike Lipkens
13
2861 Onze Lieve Vrouw Waver


Installateur

Bernaerts
Rappoortvelden 4
2580 Putte
GSM: 0475 63 21 27
e-mail: johan.bernaerts1@telenet.be
BTW BE 0744.282.483


[Handwritten signature]

p. 3/3
Situatieschema

3 x 400V + N ~ 50Hz

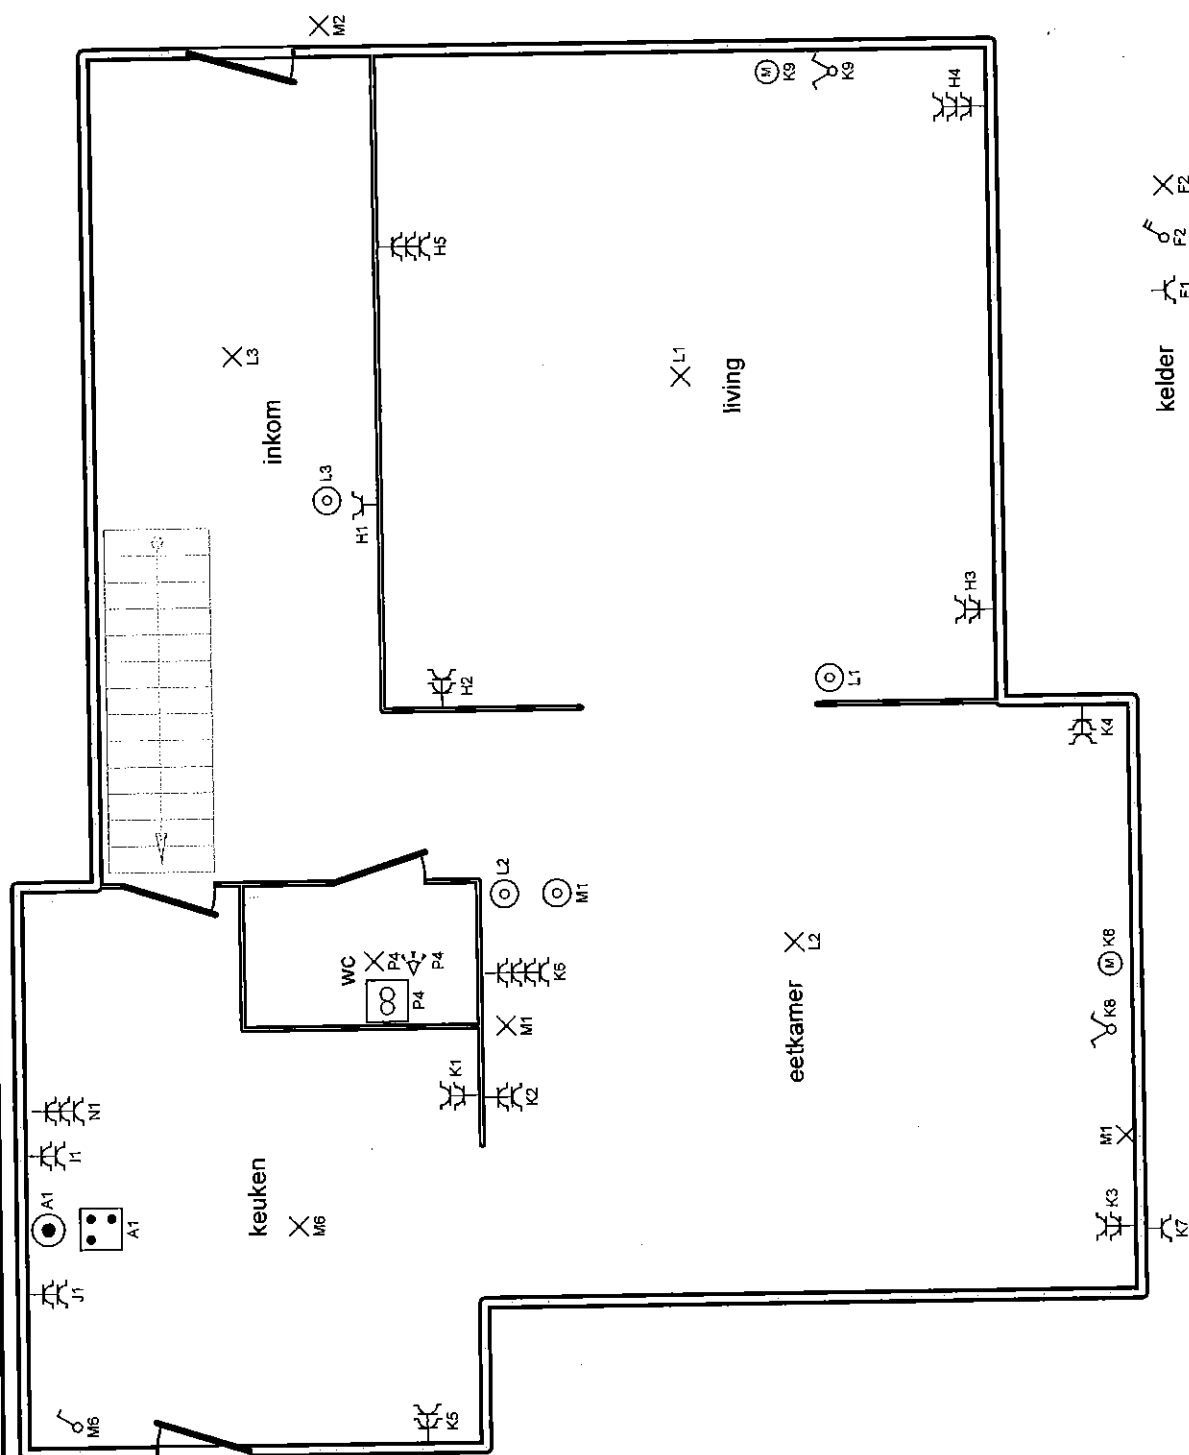

Erkend Organisme Electro-Test Kerkstraat 33 1820 Melsbroek Tel.: 02 751 98 39 Fax: 02 751 52 09 e-mail: info@electro-test.be	Plaats van de elektrische installatie Elke Lipkens Mechelbaan 13 2861 Onze Lieve Vrouw Waver	Installateur Bernaerts Rappoortvelden 4 2580 Putte GSM: 0475 63 21 27 e-mail: johan.bernaerts1@telenet.be BTW BE 0744.282.483	p. 2/3 Situatieschema 3 x 400V + N ~ 50Hz
--	---	---	--

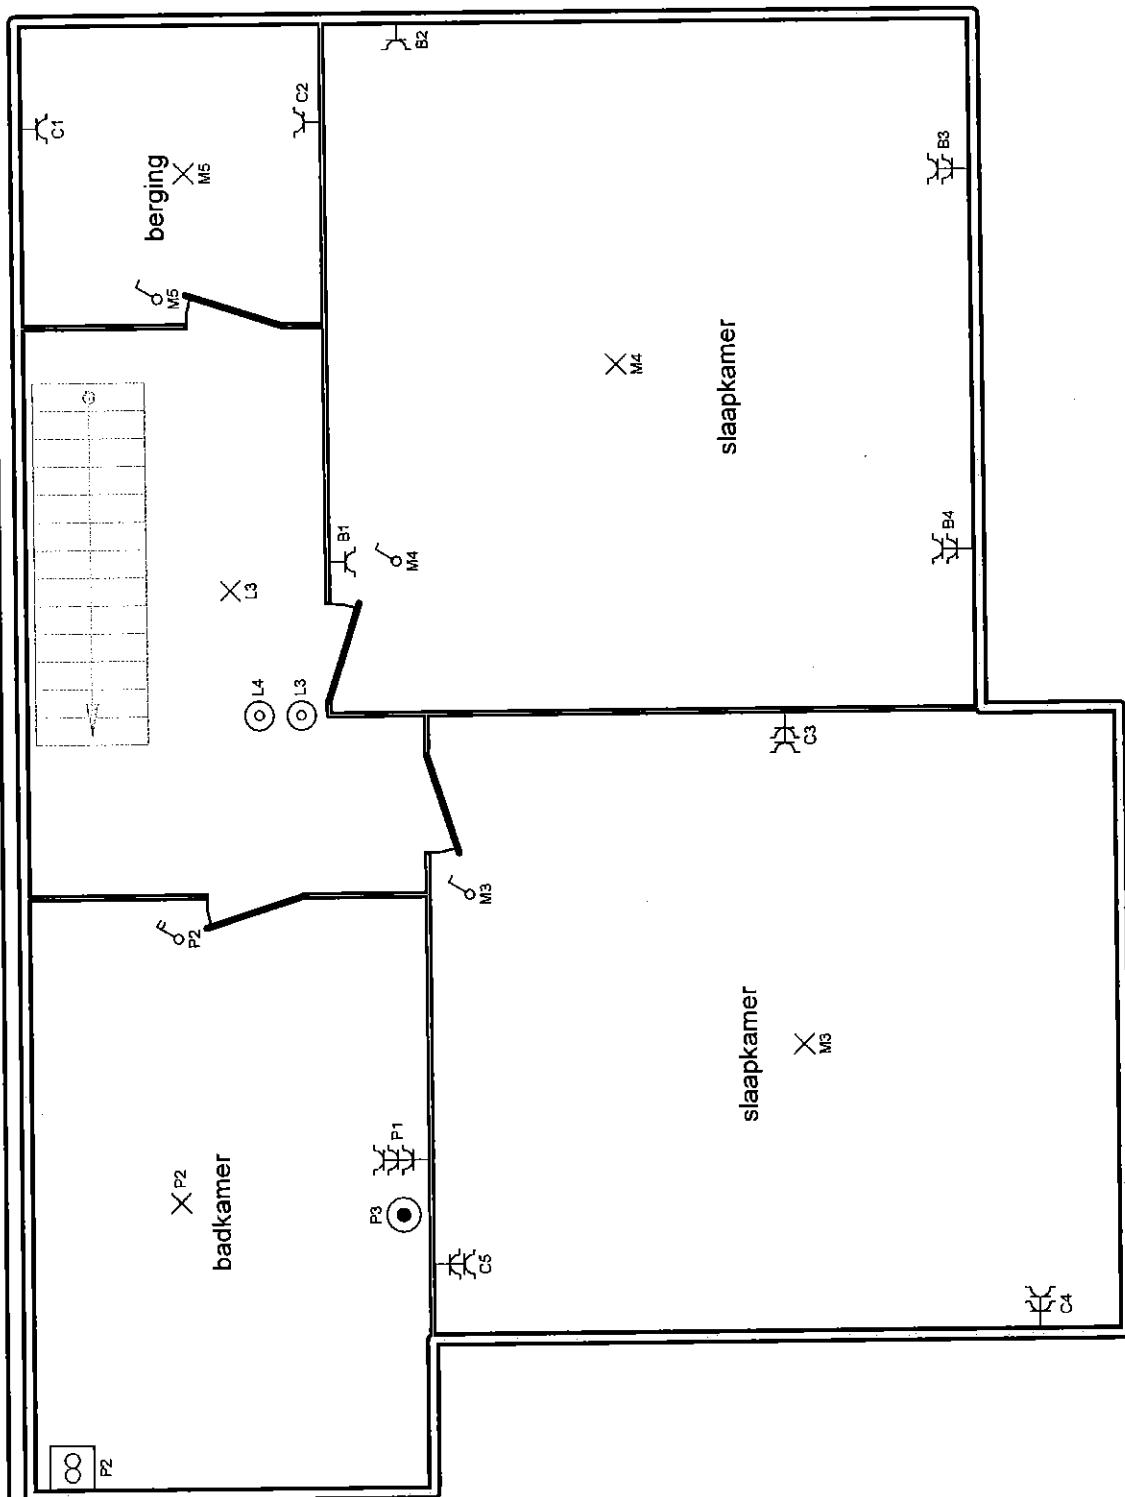

Erkend Organisme
Electro-Test
Kerkstraat 33
1820 Melsbroek
Tel.: 02 751 98 39
Fax: 02 751 52 09
e-mail: info@electro-test.be

Plaats van de elektrische installatie
Elke Lipkens
Mechelbaan 13
2861 Onze Lieve Vrouw Waver

Installateur
Bemaerts
Rappoortvelden 4
2580 Putte
GSM: 0475 63 21 27
e-mail: johan.bemaerts1@telenet.be
BTW BE 0744.282.483

p. 3/3
Situatieschema
3 x 400V + N ~ 50Hz

