


Verwarming & Service BVBA
 Lippeloseweg 6 Opluis 2890
 Jan Goossens Tel. 03/8897744
 B.T.W. BE 414.065.985

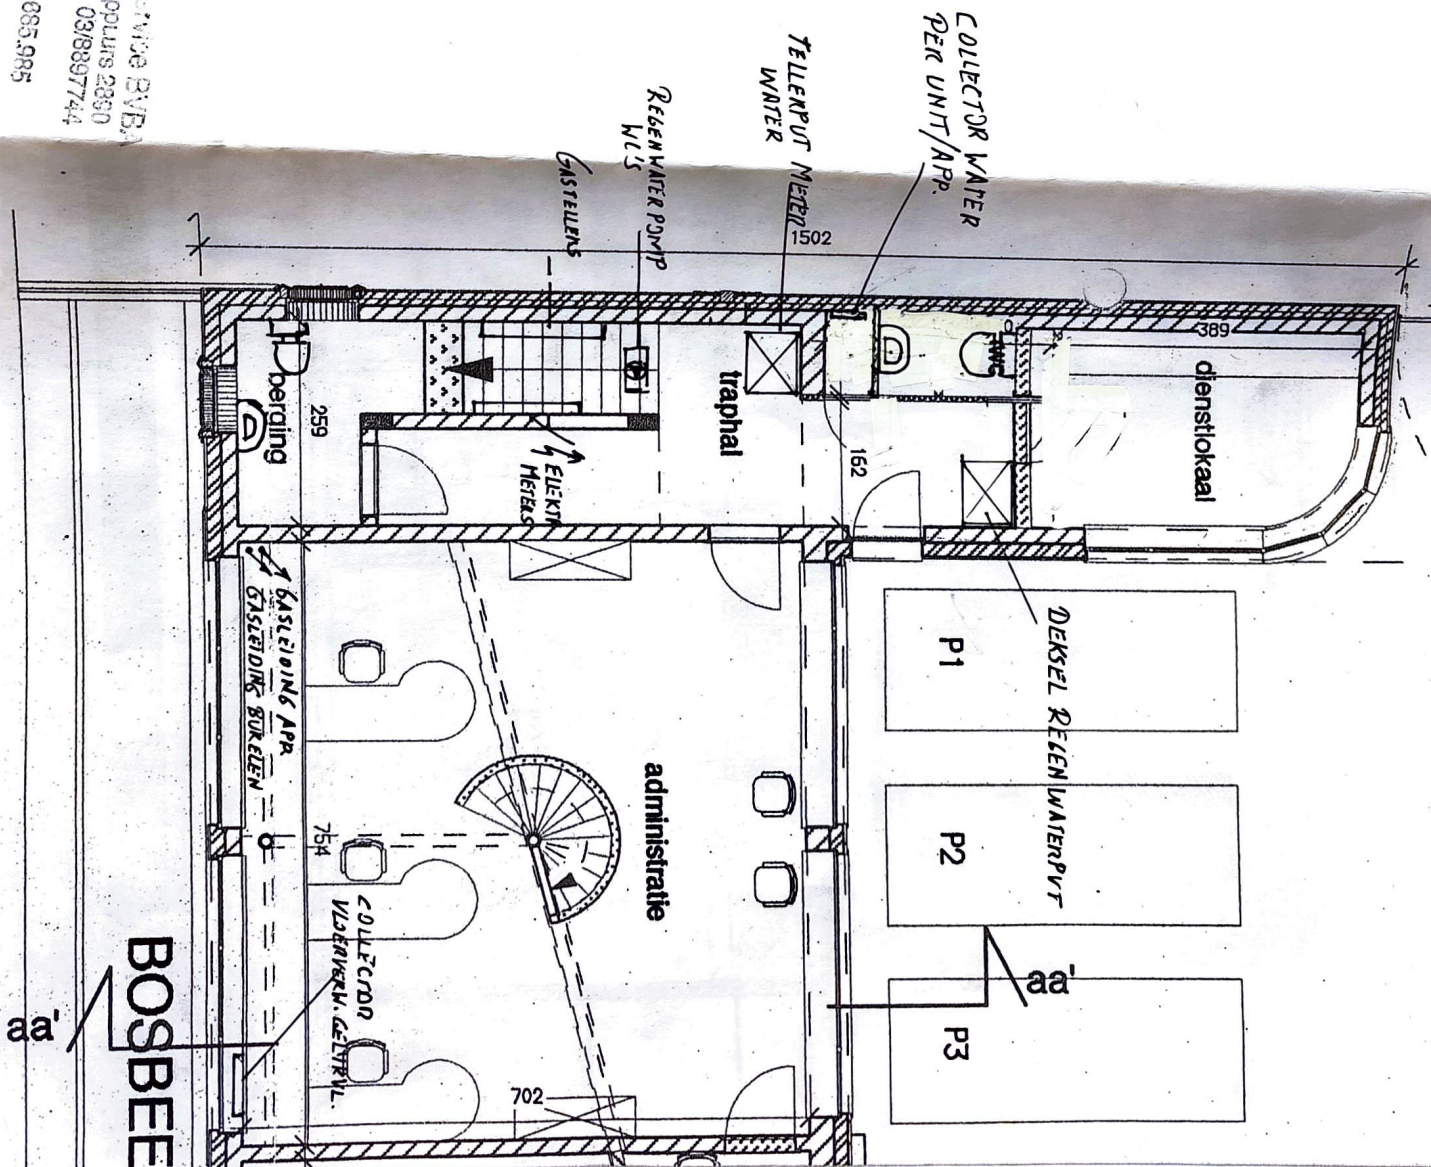

poort te vervangen

Verwarming & Service BVBA
Lippelseweg 5 Opluis 2860
Jan Goossens Tel. 03/8897744

B.T.W. BE 414.085.985

dienstlokaal

ZIE DETAIL

P1

P2

aa'

P3

P4

1502

WC

WC

administratie

ZIE DETAIL

berging

incomhal 133

kleine vergaderzaal

RAD

RAD

deelbaar bureau

hal

bestaande trap
aan te passen

sanitair

vijver

tuin aan te leggen

+ aanplanten hoogstammen

+ te vellen hoogstammen

polyvalente
vergader ruimte


BOSBEEK

VERWARMINGSKETEL VISSHANN + (OP TUSSEN VERDIEPING)

POMPEDEP VLOERVERWARMING

POMPEDEP RADIATOREN

OOSTGEVEL

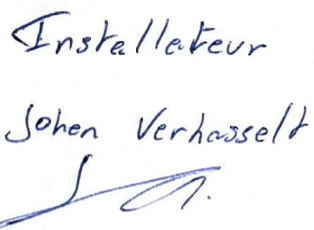

Eigenaar
Jef Heymans


230V 40A

Mono

xVB 2x10 mm²

40A 300mA
4P

40A 30mA
2P

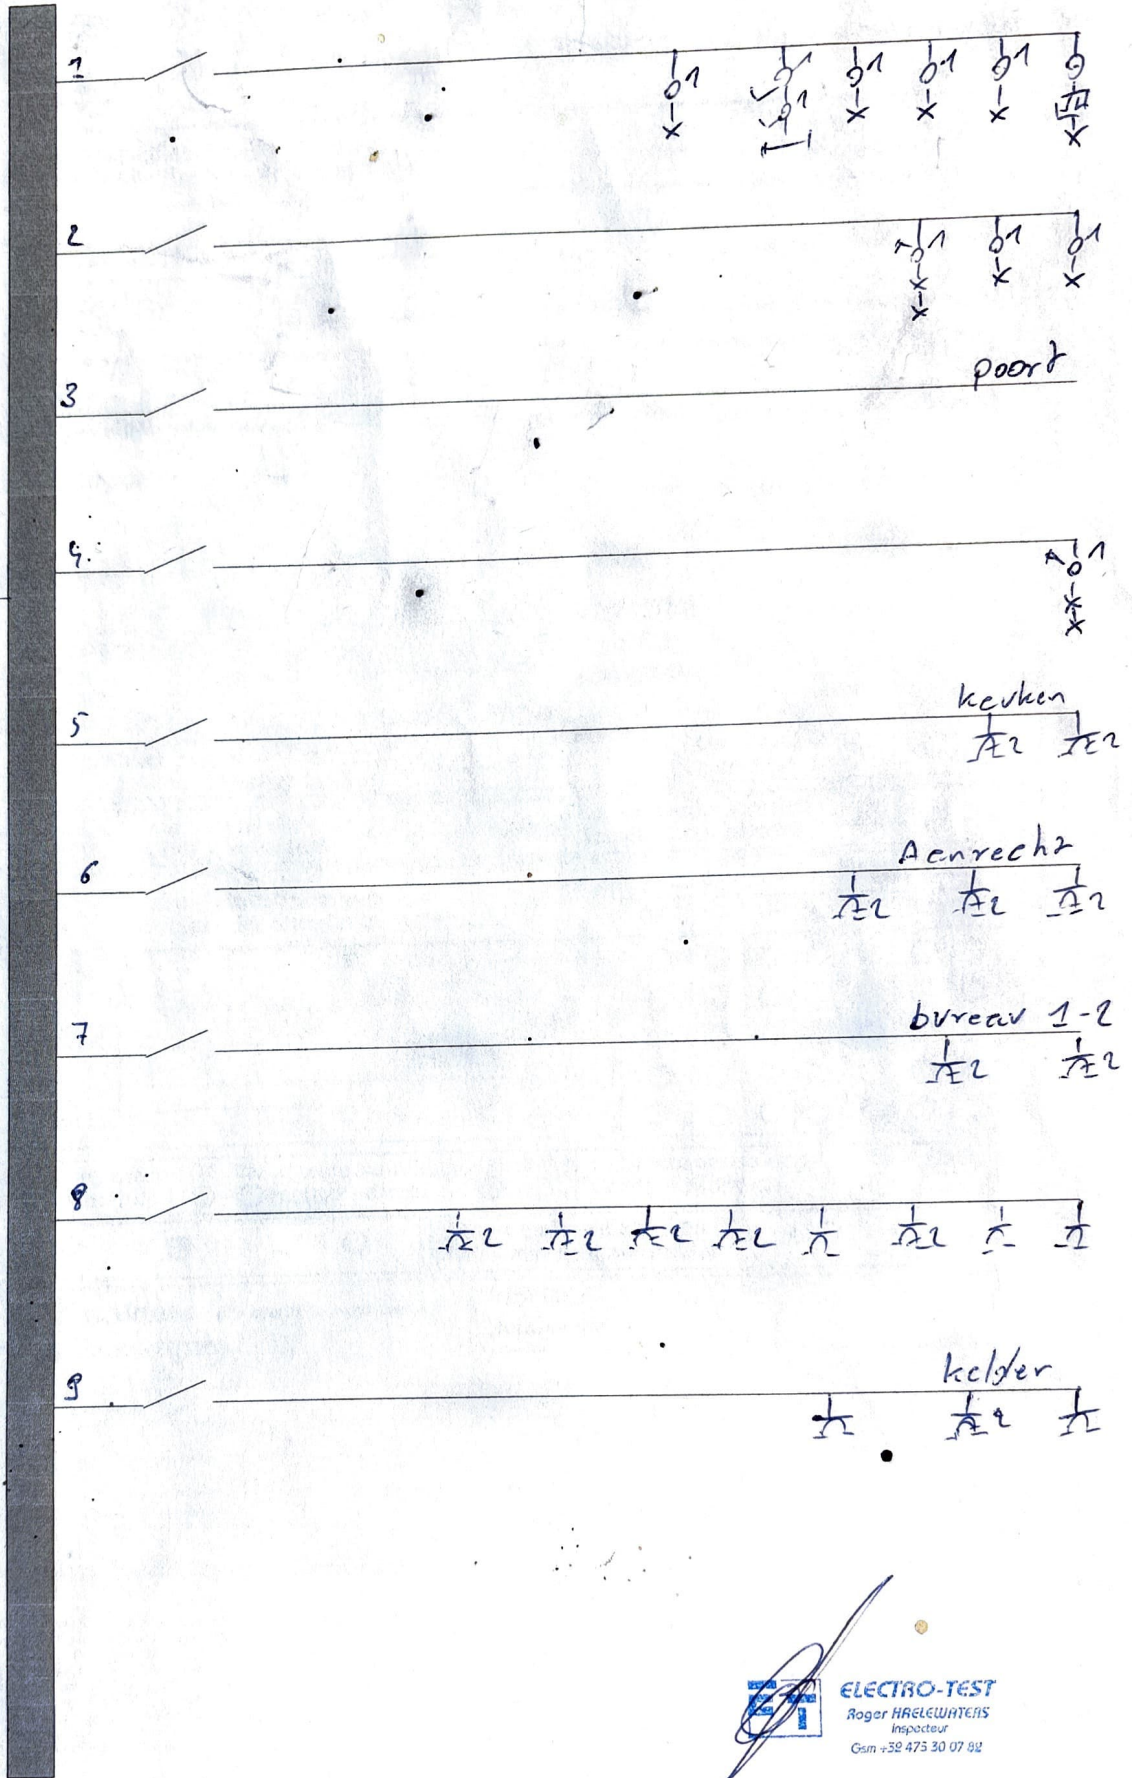

ELECTRO-TEST
Roger HAELEWATERS
inspecteur
Gsm +32 475 30 07 82

Installeateur

Johan Verhasselt

Bureau getyldoen

demdermondse stug 123

2830 Willebroek

Eigenaar:

Sef Heymans