


RUWBOWPLAN

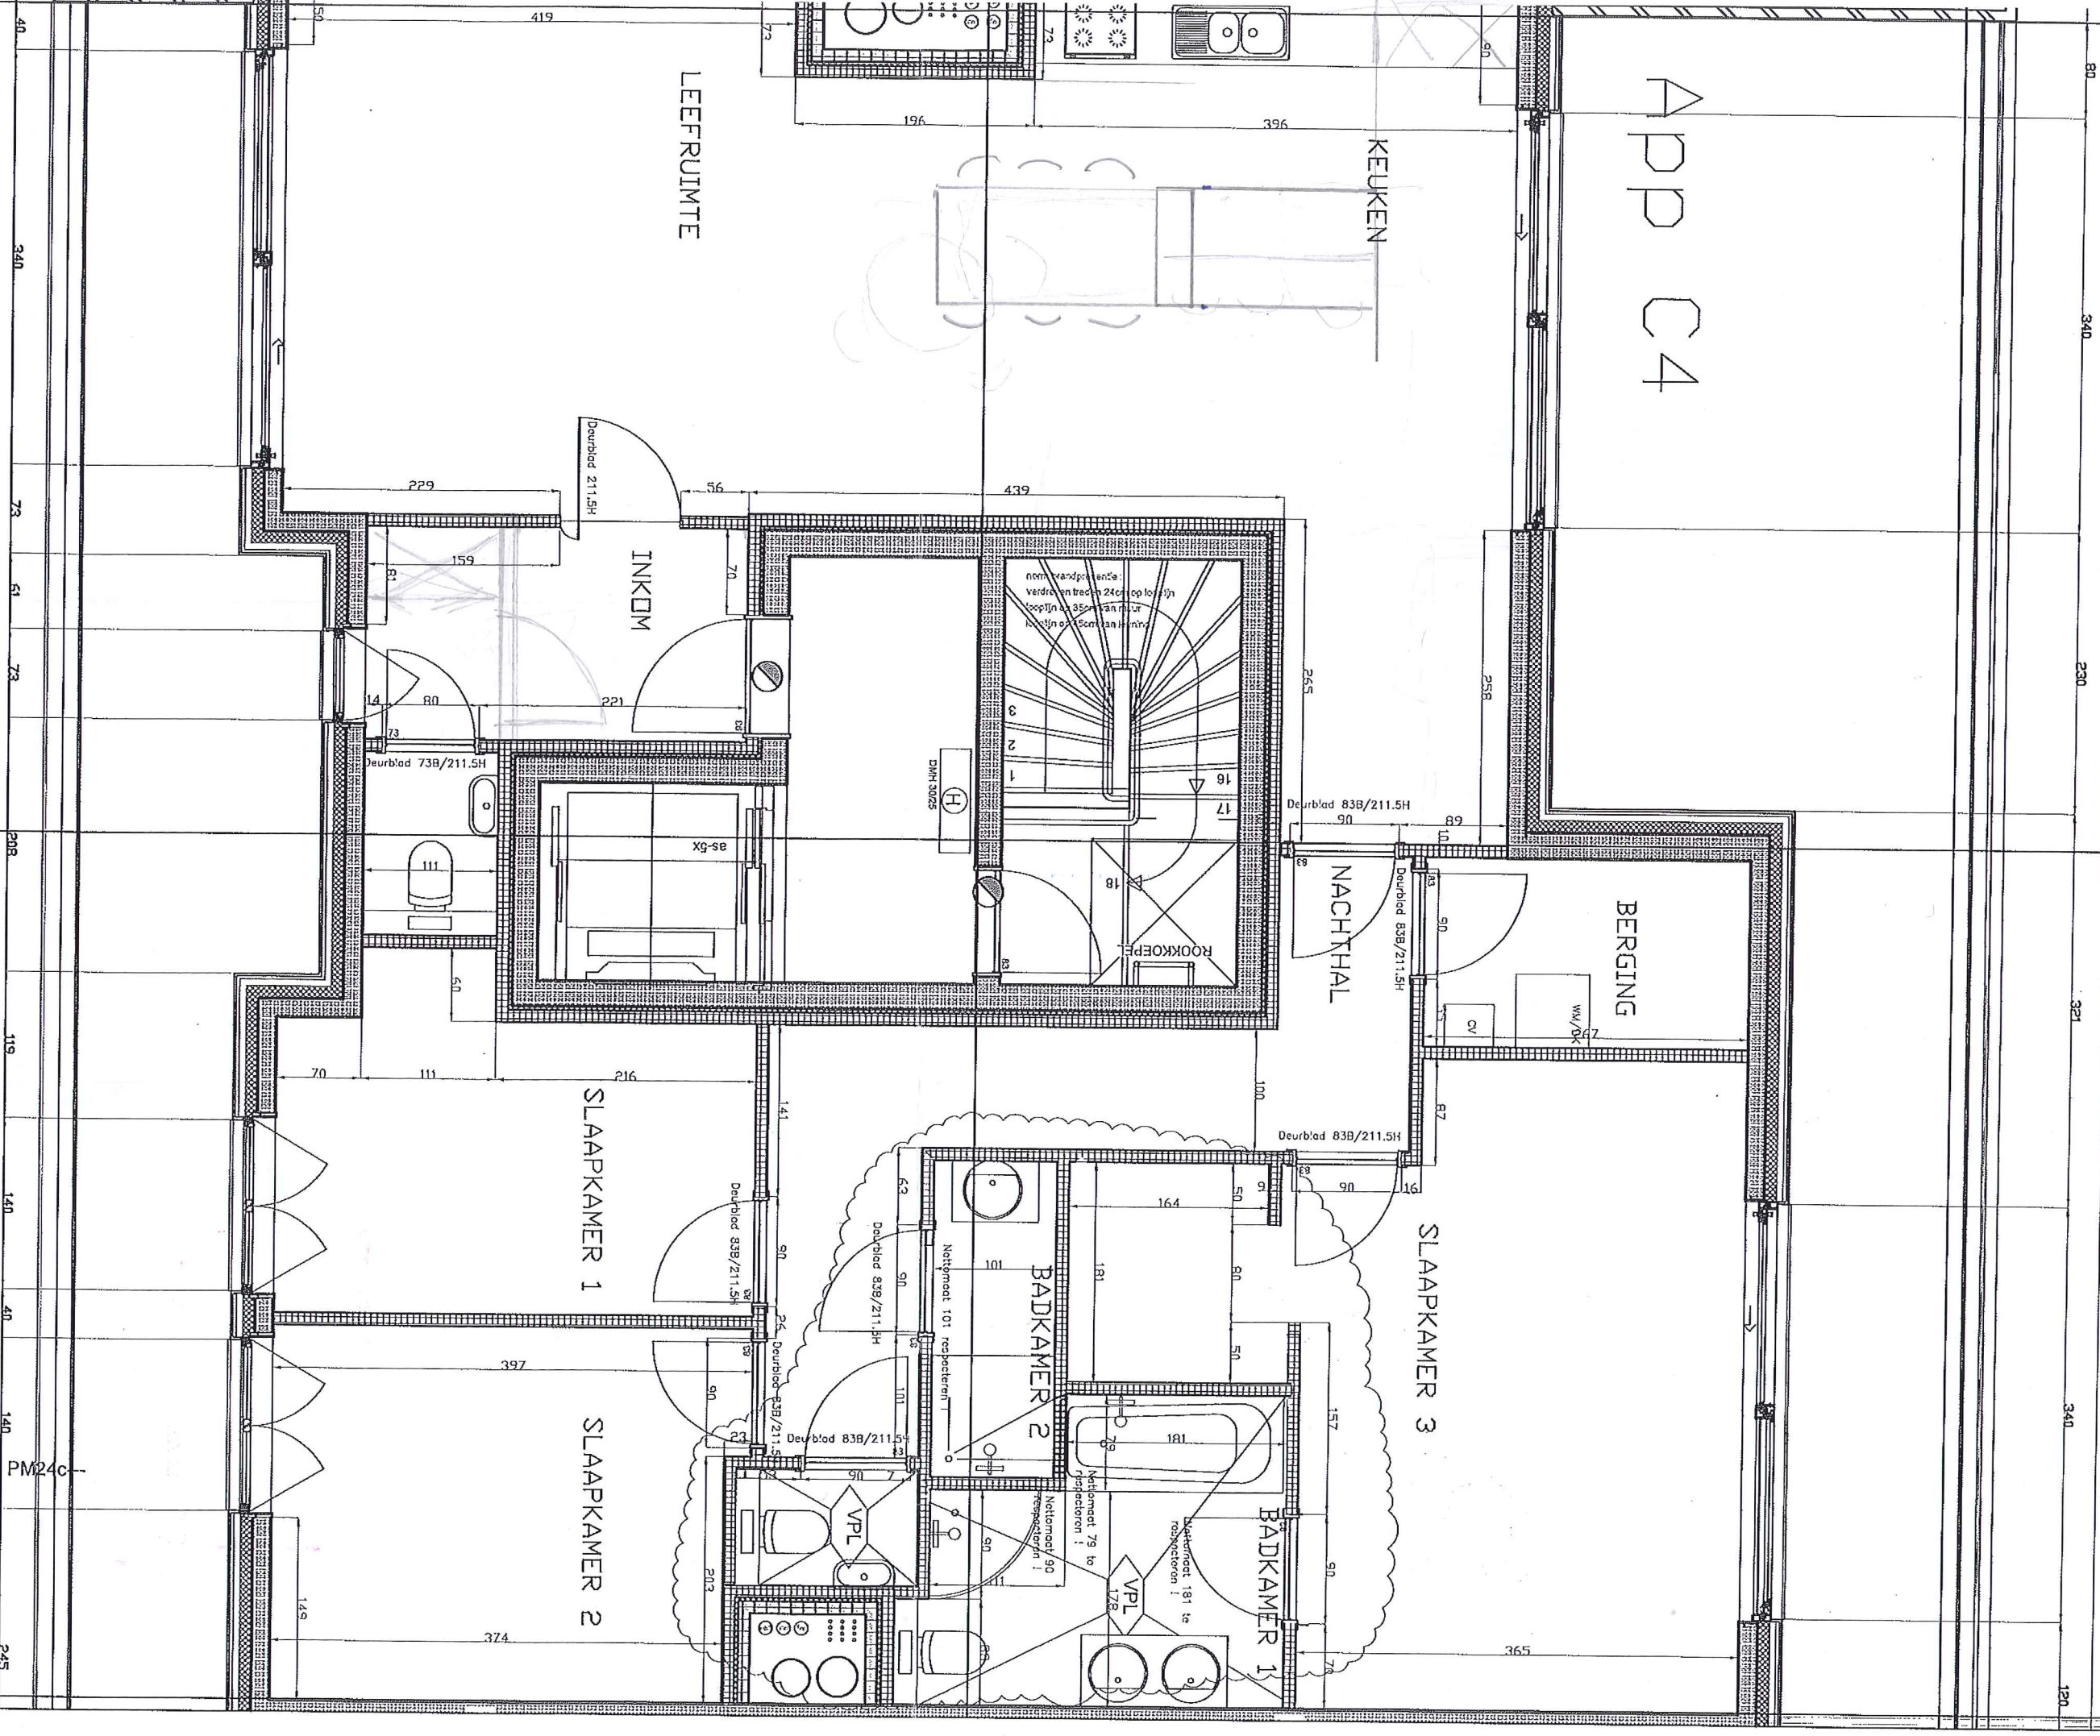

Index	Datum	Wijziging	Handtekening ter goedkeuring	EDS	5915 Stephenson - Mechelen	Schaal 1/50
A	15/1/'14	Standaard ruwbouwplan			Virix : Mevr. Haenen	
B	23/1/'14	Aanpassing nettomaat badkamers t.b.v afmeting douchetub en bad			App C4	
C	27/1/'14	Aanpassing volgens mail 27/1			n.v. Cordeel - Zetel Temse Algemene bouwondernehmung Euroloaan 7 - 9140 Temse	

