
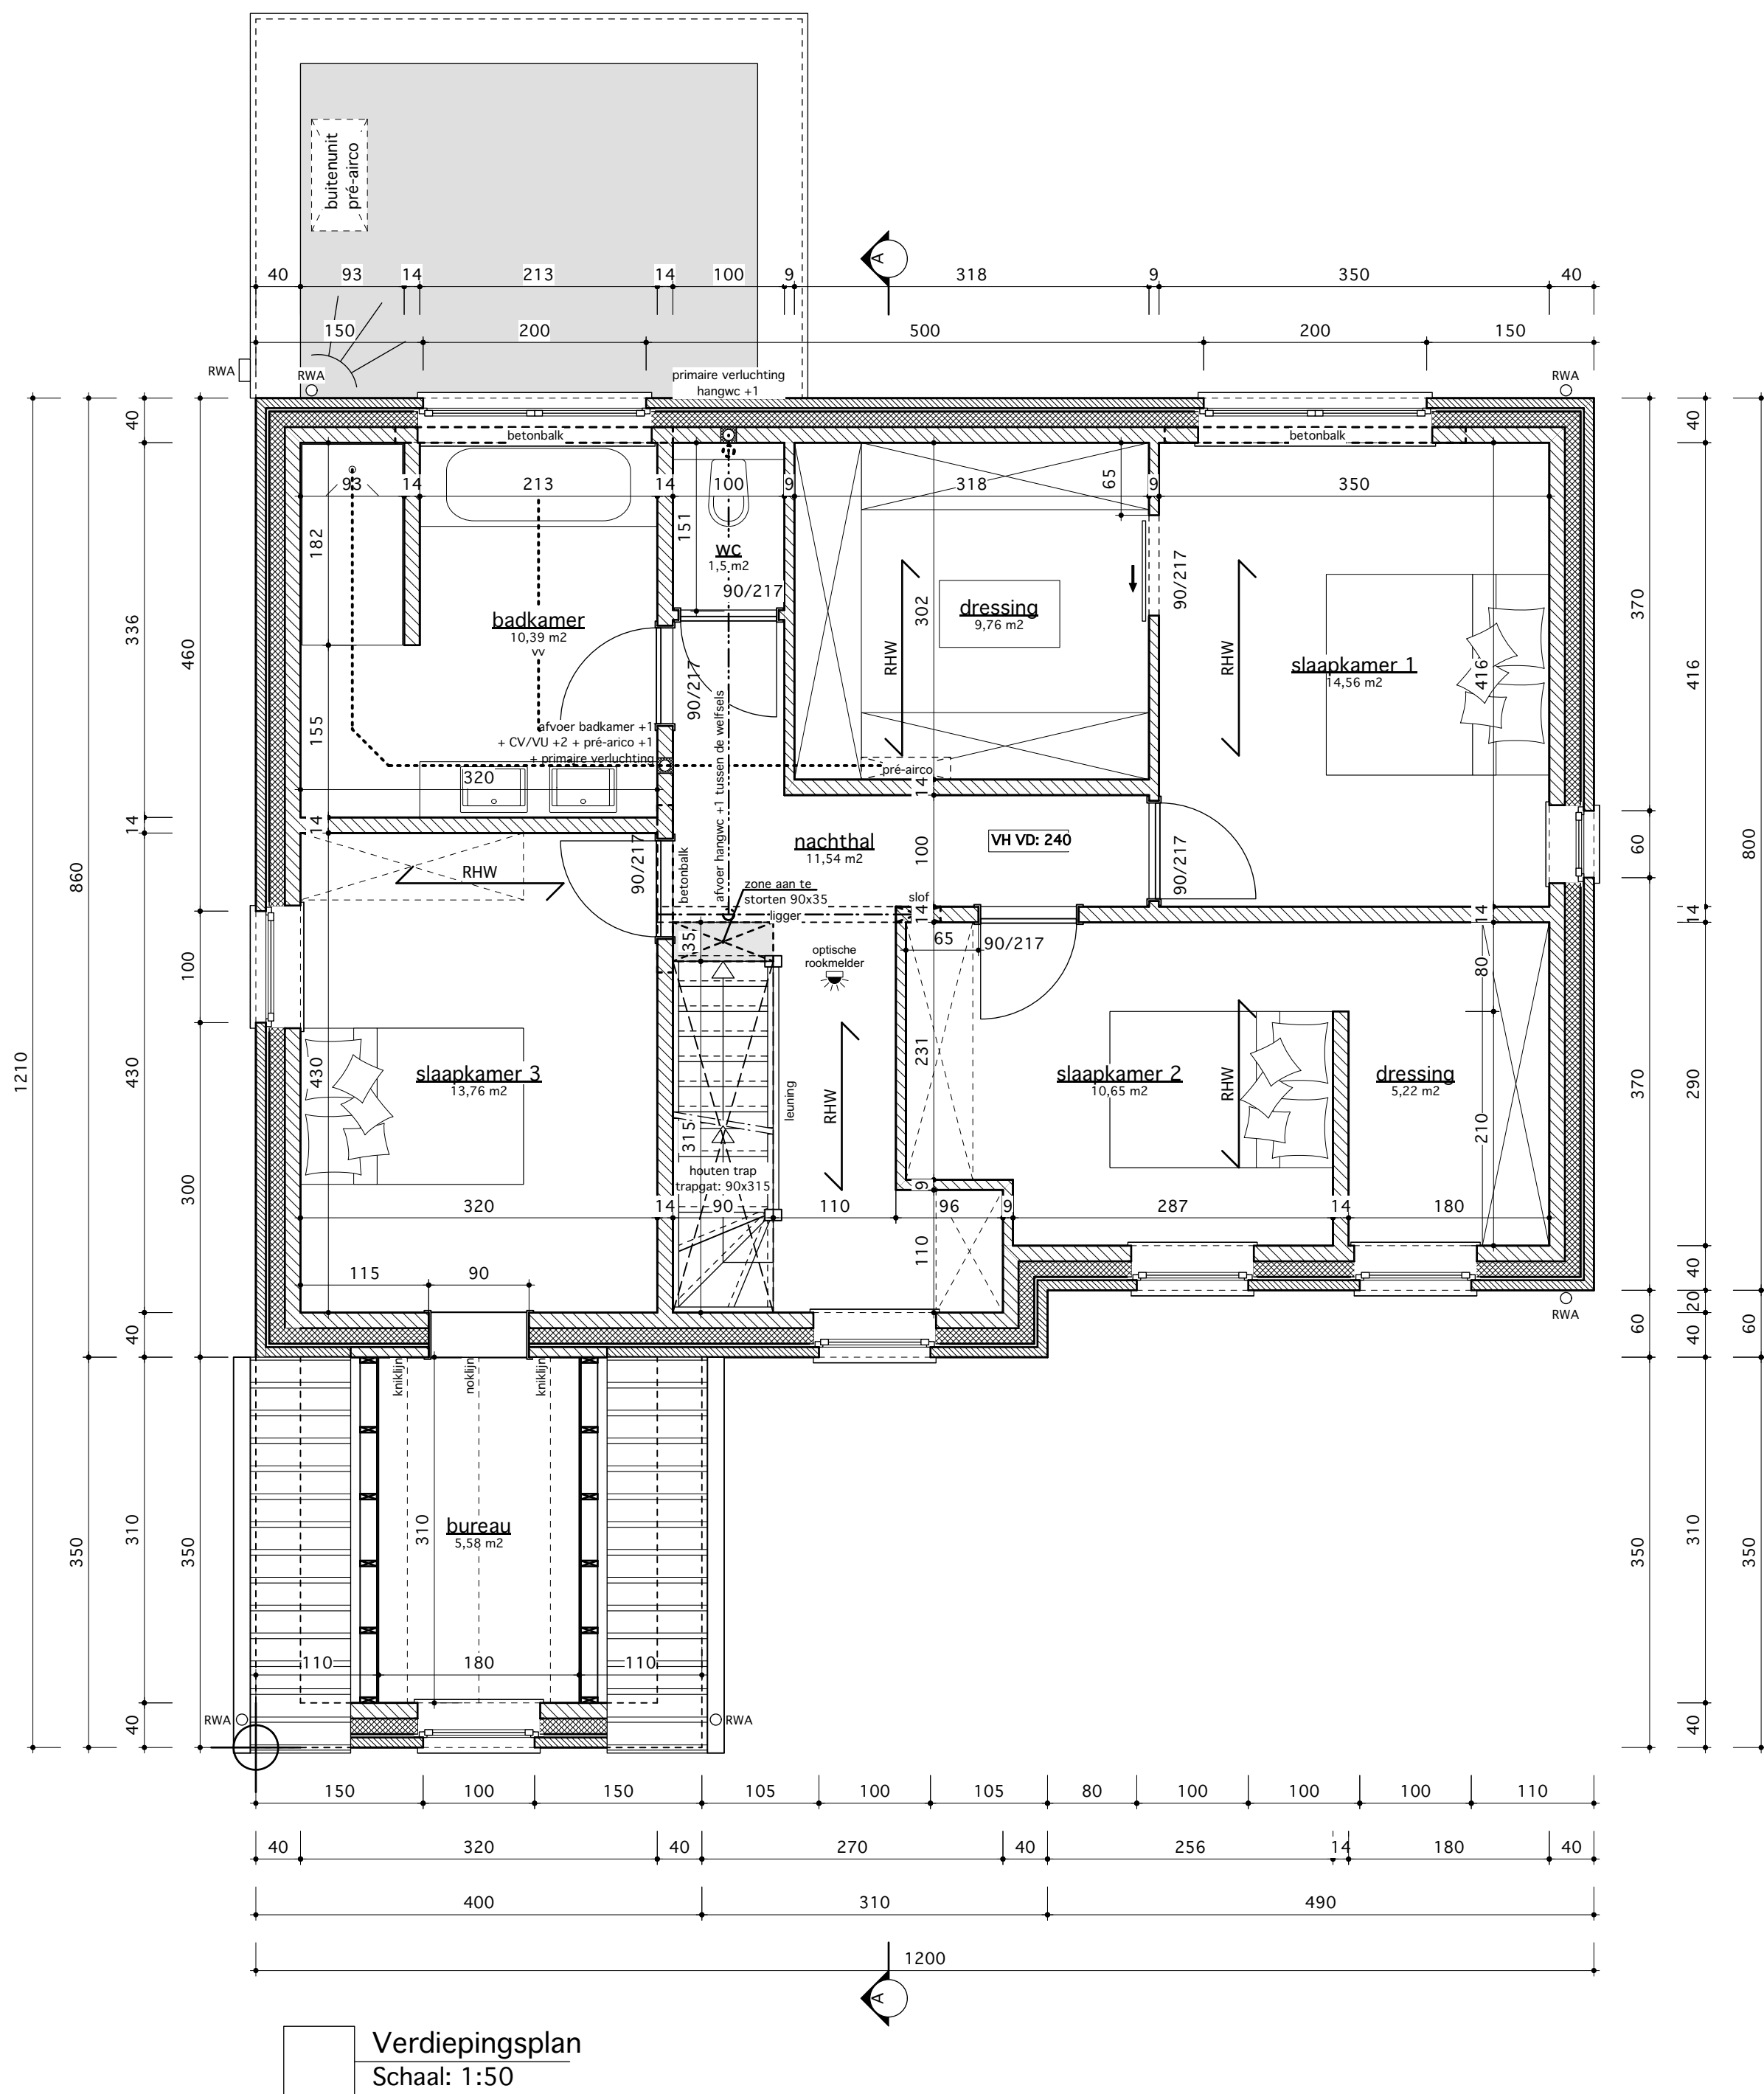


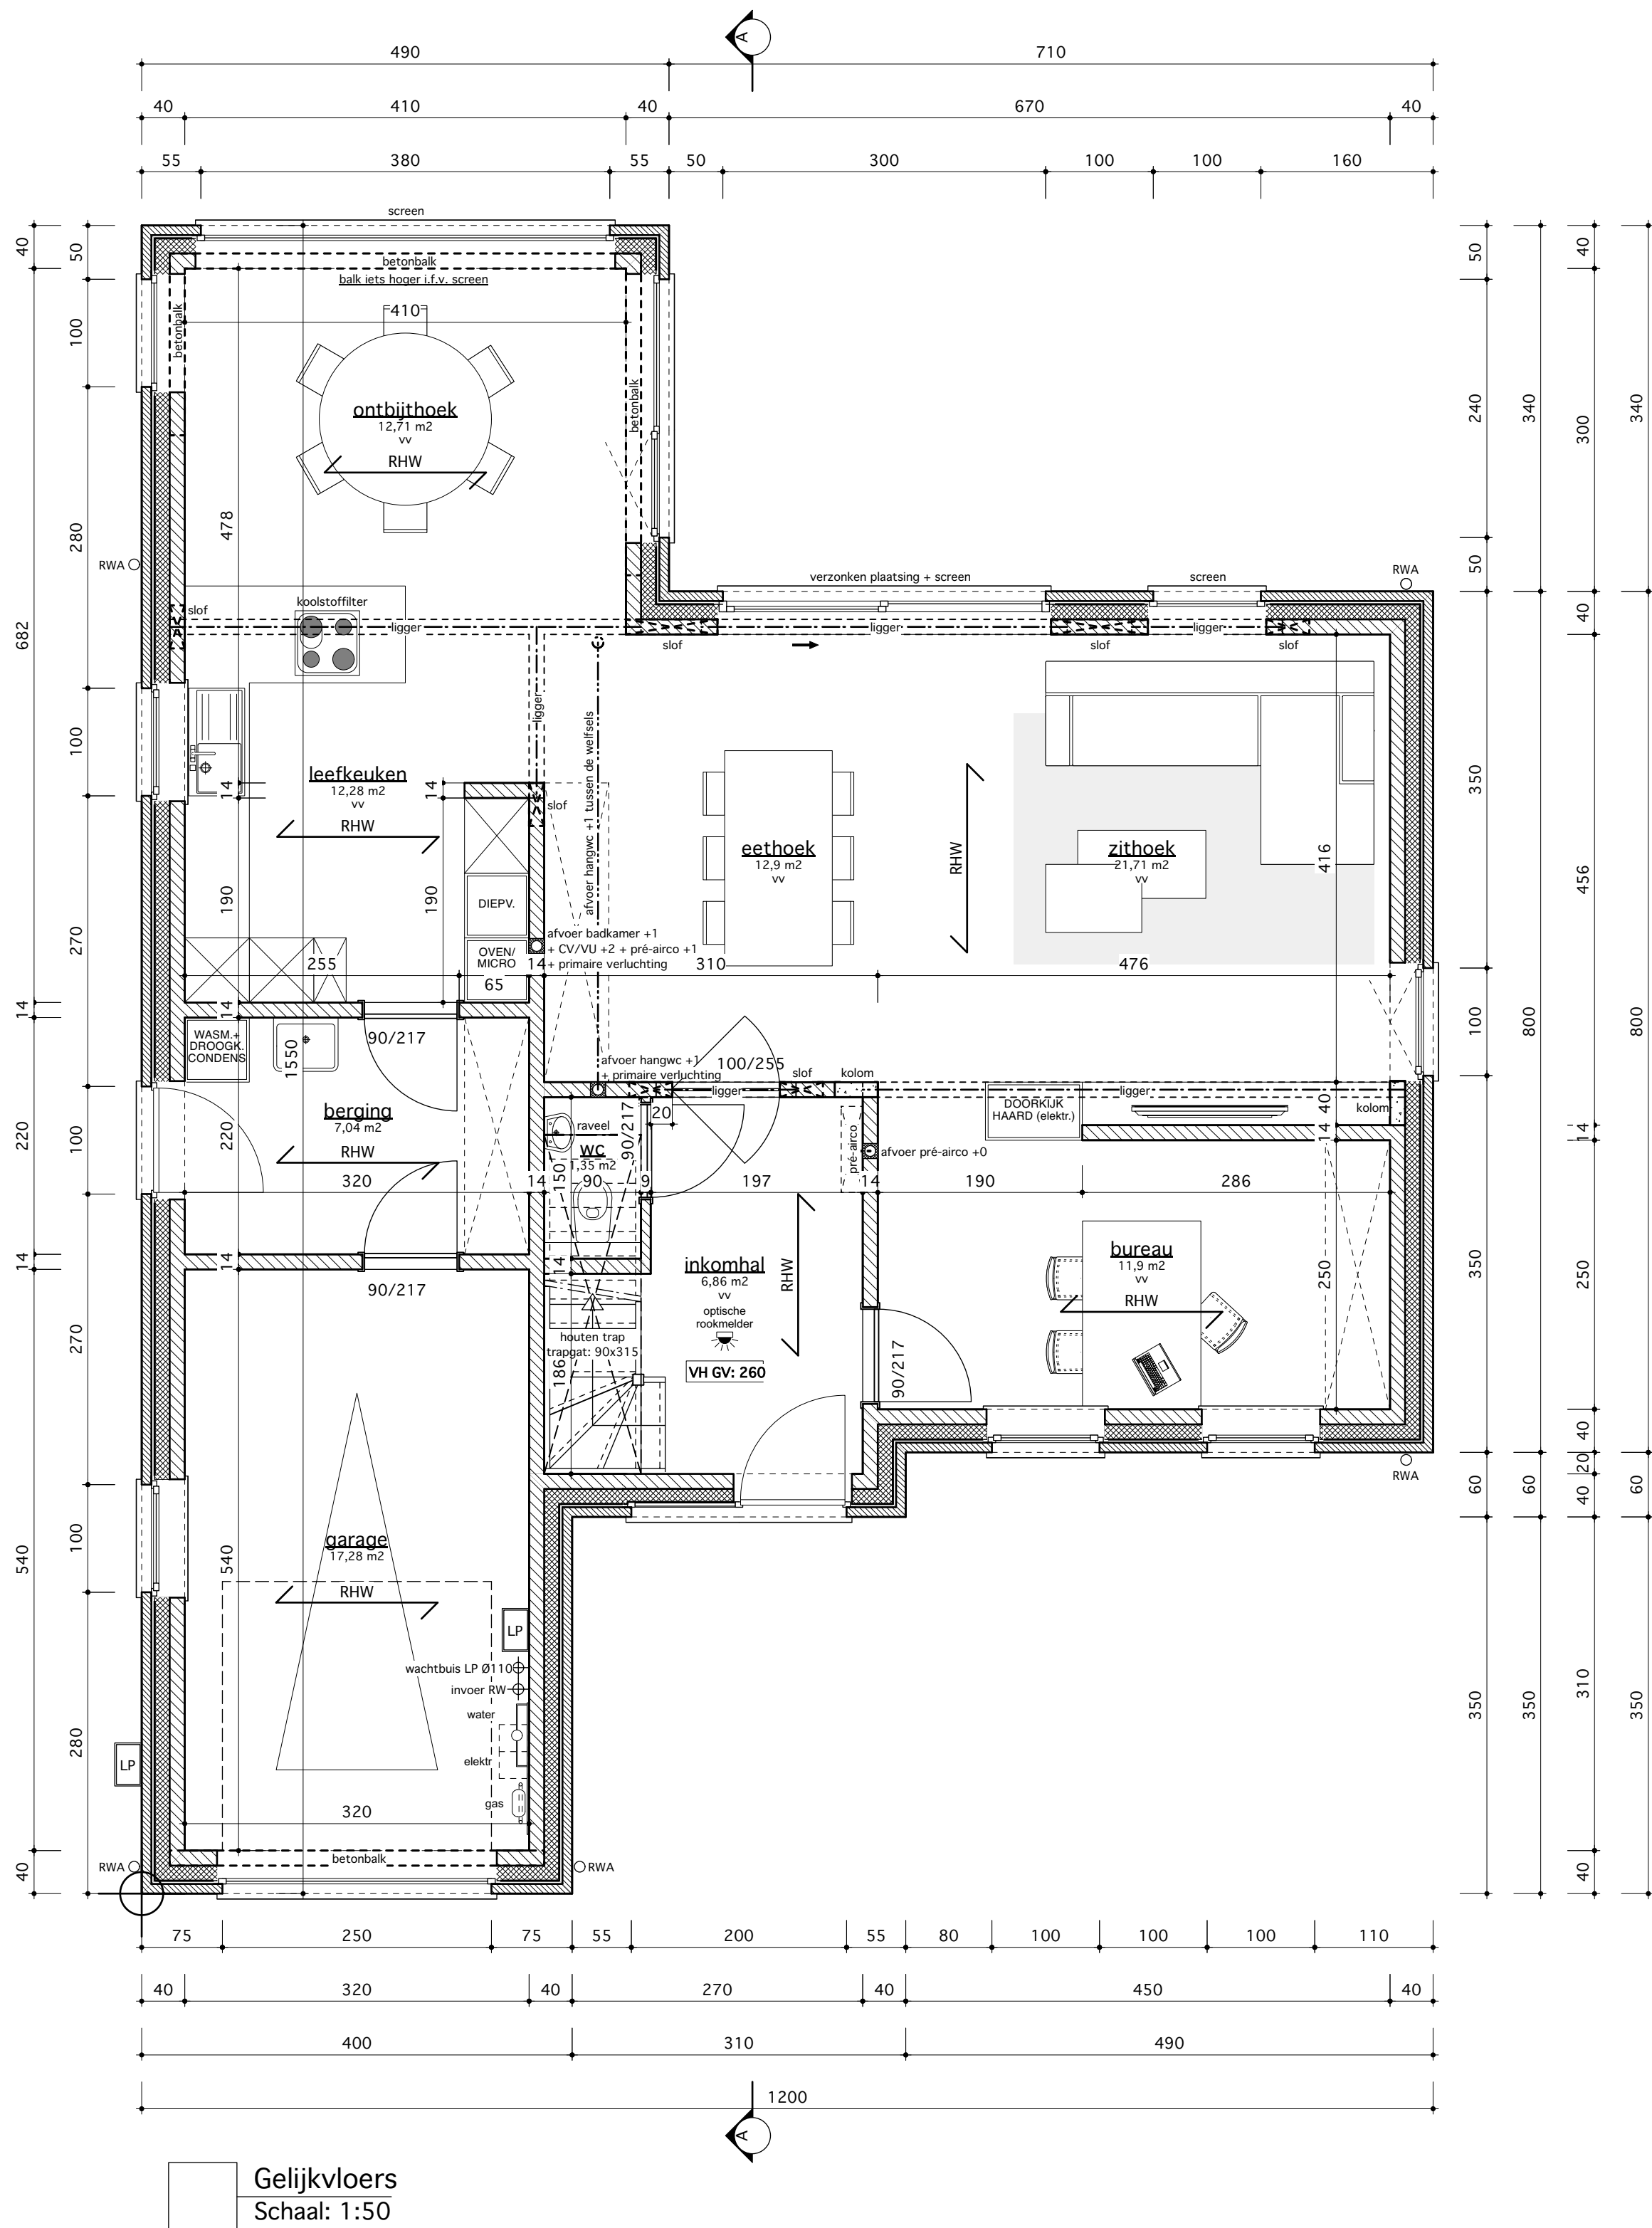

Rudi Smeulders ■ architect
Jan Wijckmans ■ architect
Karen Alentjens ■ architect
handtekening

■ 2A architecten cvba ■ Dieterssesteenweg 90/1 3583 Paal
■ t 011 303 750 ■ www.2a.be ■ info@2a.be

ontwerp D-22-0030
BOUWEN VAN EEN EENGEZINSWONING
bouwheer handtekening

naam: Dhr. & Mvr. Le Bastard - Smet Kevin en
adres: Lindsey Moerenloopstraat 23
woonplaats: 2220 Heist o/d Berg
tel/gsm: Kevin: 0471/31.75.64
e-mail: lindseysmet@hotmail.com
lebastard_smet@hotmail.com

ligging handtekening
provincie: Antwerpen
gemeente: 2220 Heist o/d Berg
adres: Schriekstraat lot 3

kad. oeg.: Afdeling 7, Sectie: B, Nr. 196/k4,
Perceelsinformatie: 1203380196/00K004.

versie	tekening af	gecontroleerd
calculatieplan	24/5/22	25/5/22
contractplan	19/8/22	19/8/22
bouwaanvraagplan	19/8/22	
bestekplan		31/8/22
coördinatieplan	5/9/22	12/4/23
uitvoeringsplan	18/4/23	


inhoud	blad 1 van 3
Grondplan	
Verdieping	

medewerkers ontwerp dossier handt.


Rudi Smeulders	architect		
Jan Wijckmans	architect		
Karen Alentjens	architect		
Etienne Vanhove	architect		
Tony Iambrighs	architect		
Kristof Lens	architect		
Kaat Libens	architect		
Ilse Engelen	architect		
Bjorn Scheers			
Kevin Jehaes			
Danielle Fobelets			
Kristiane Vanwinkel			
Stefan Wuyts			



Voorgevel
Schaal: 1:50

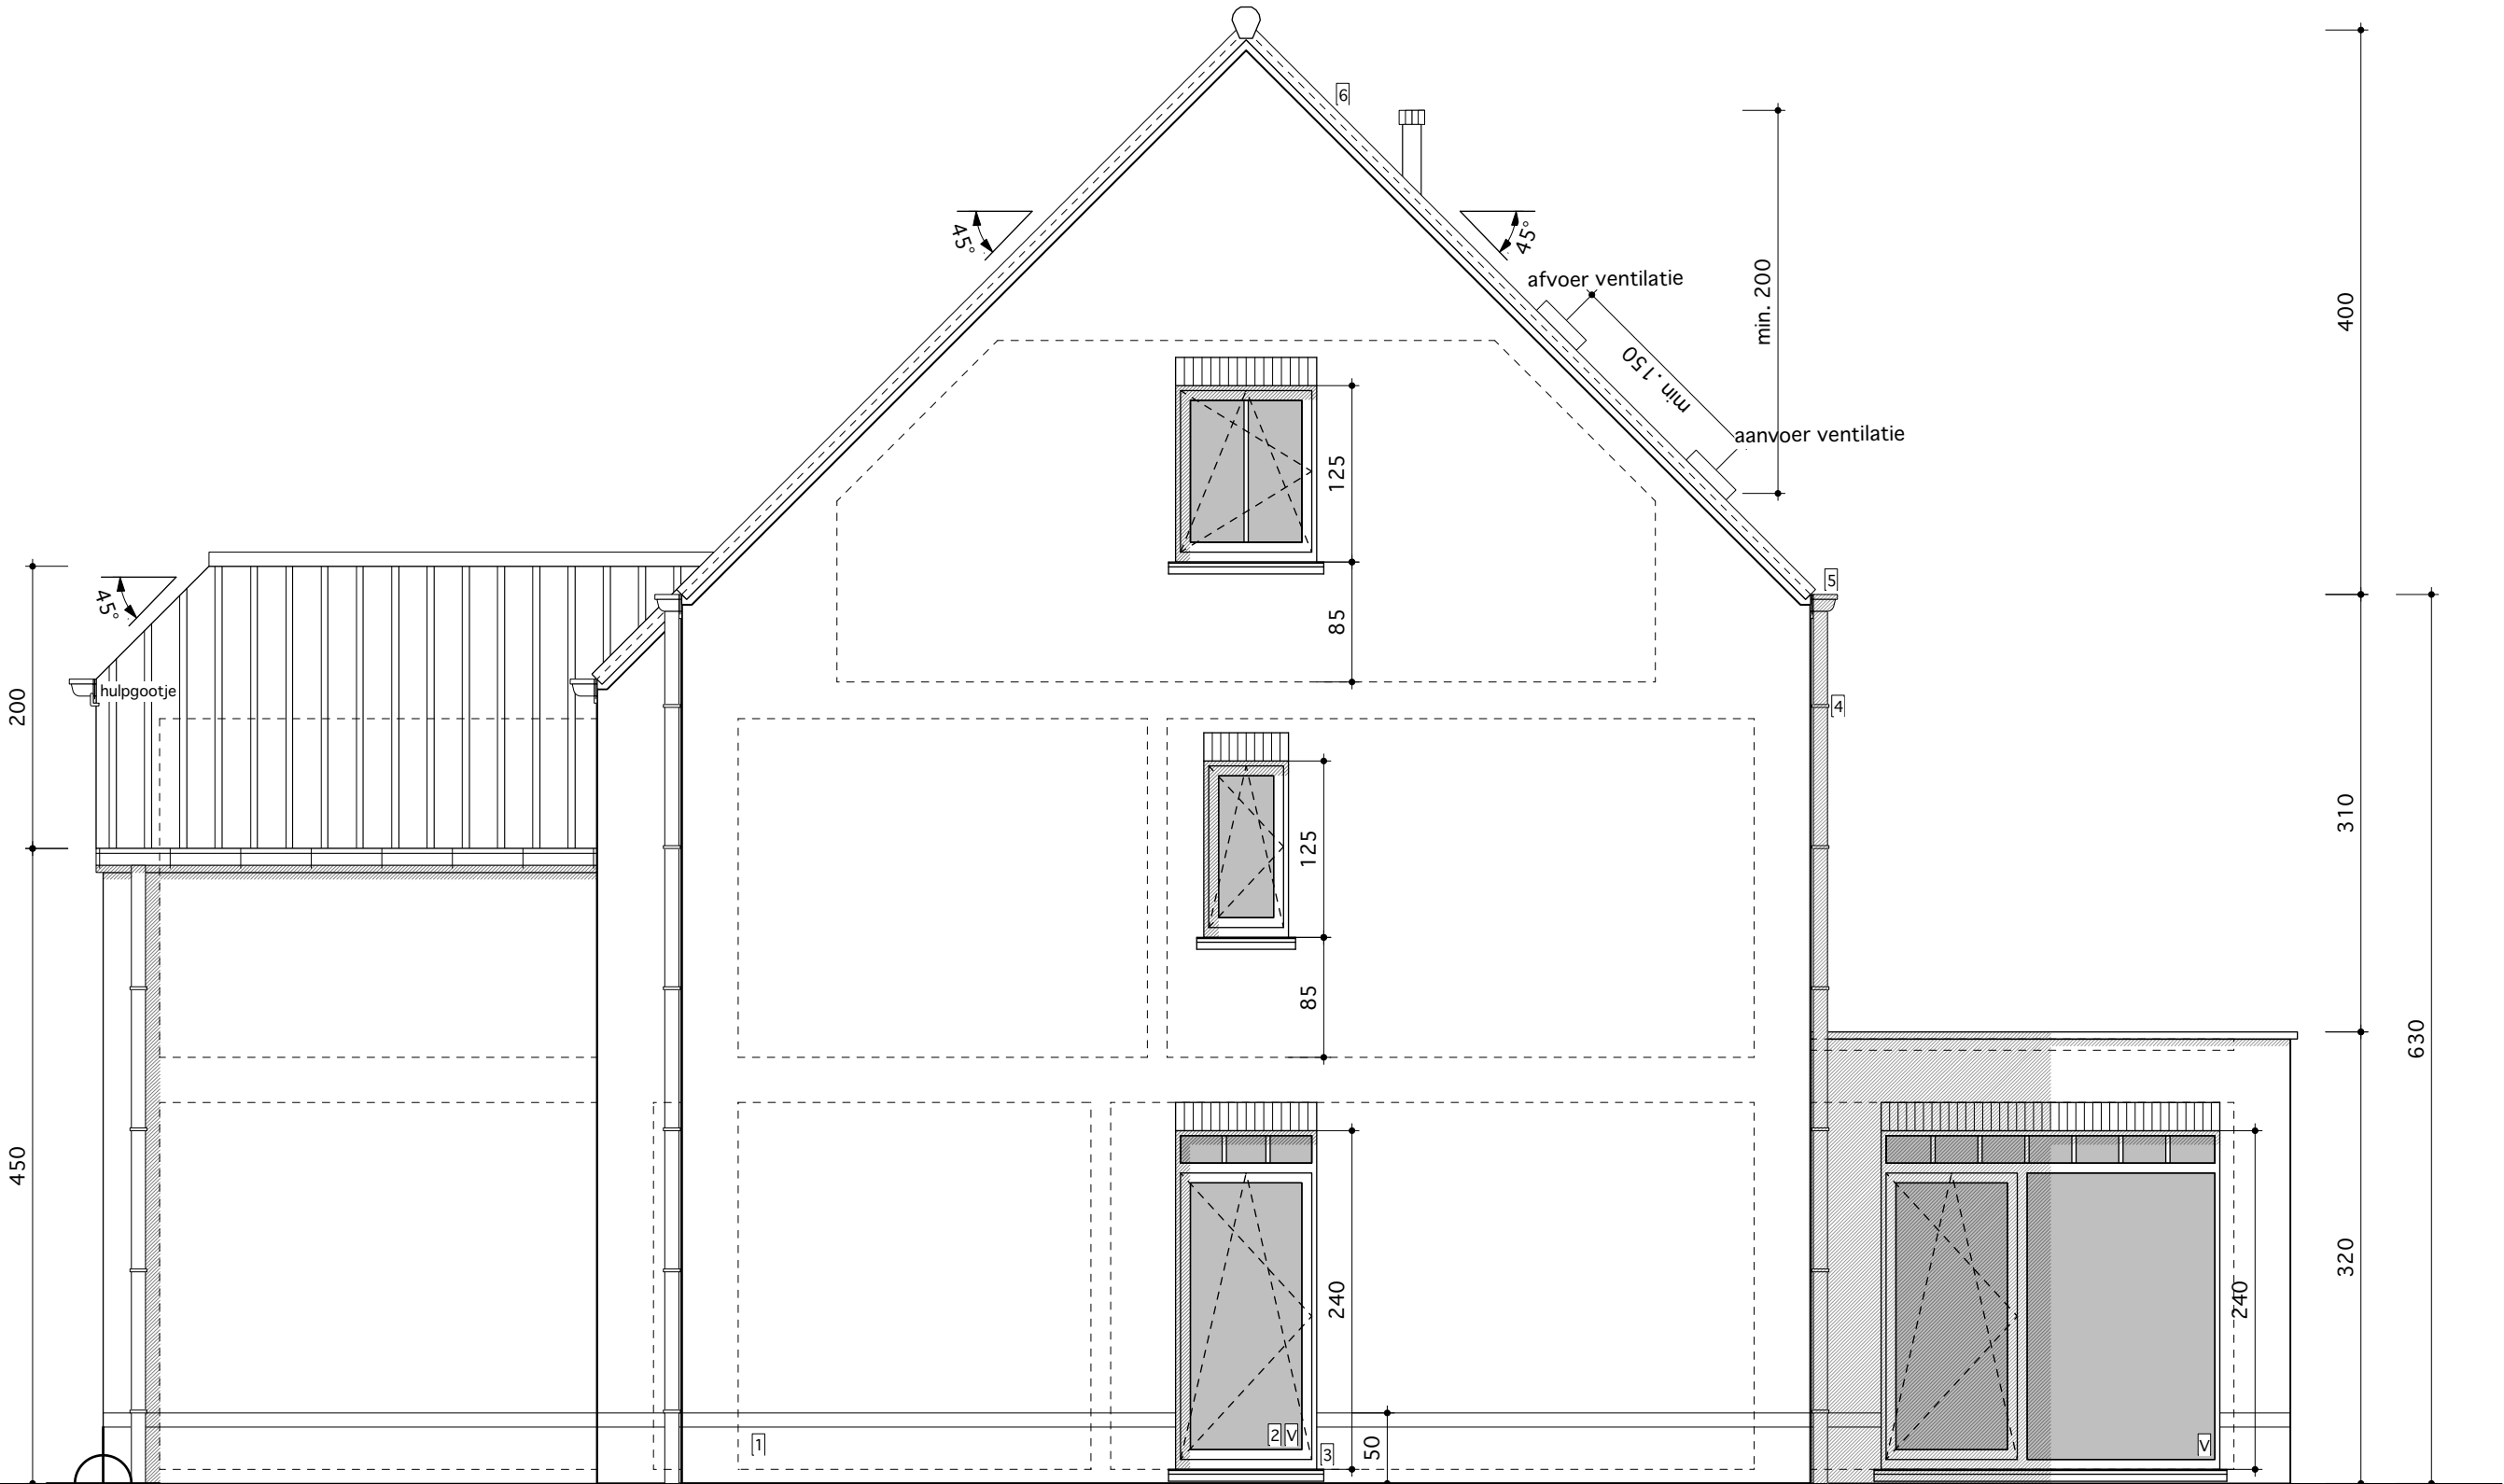

Rechter zijgevel
Schaal: 1:50

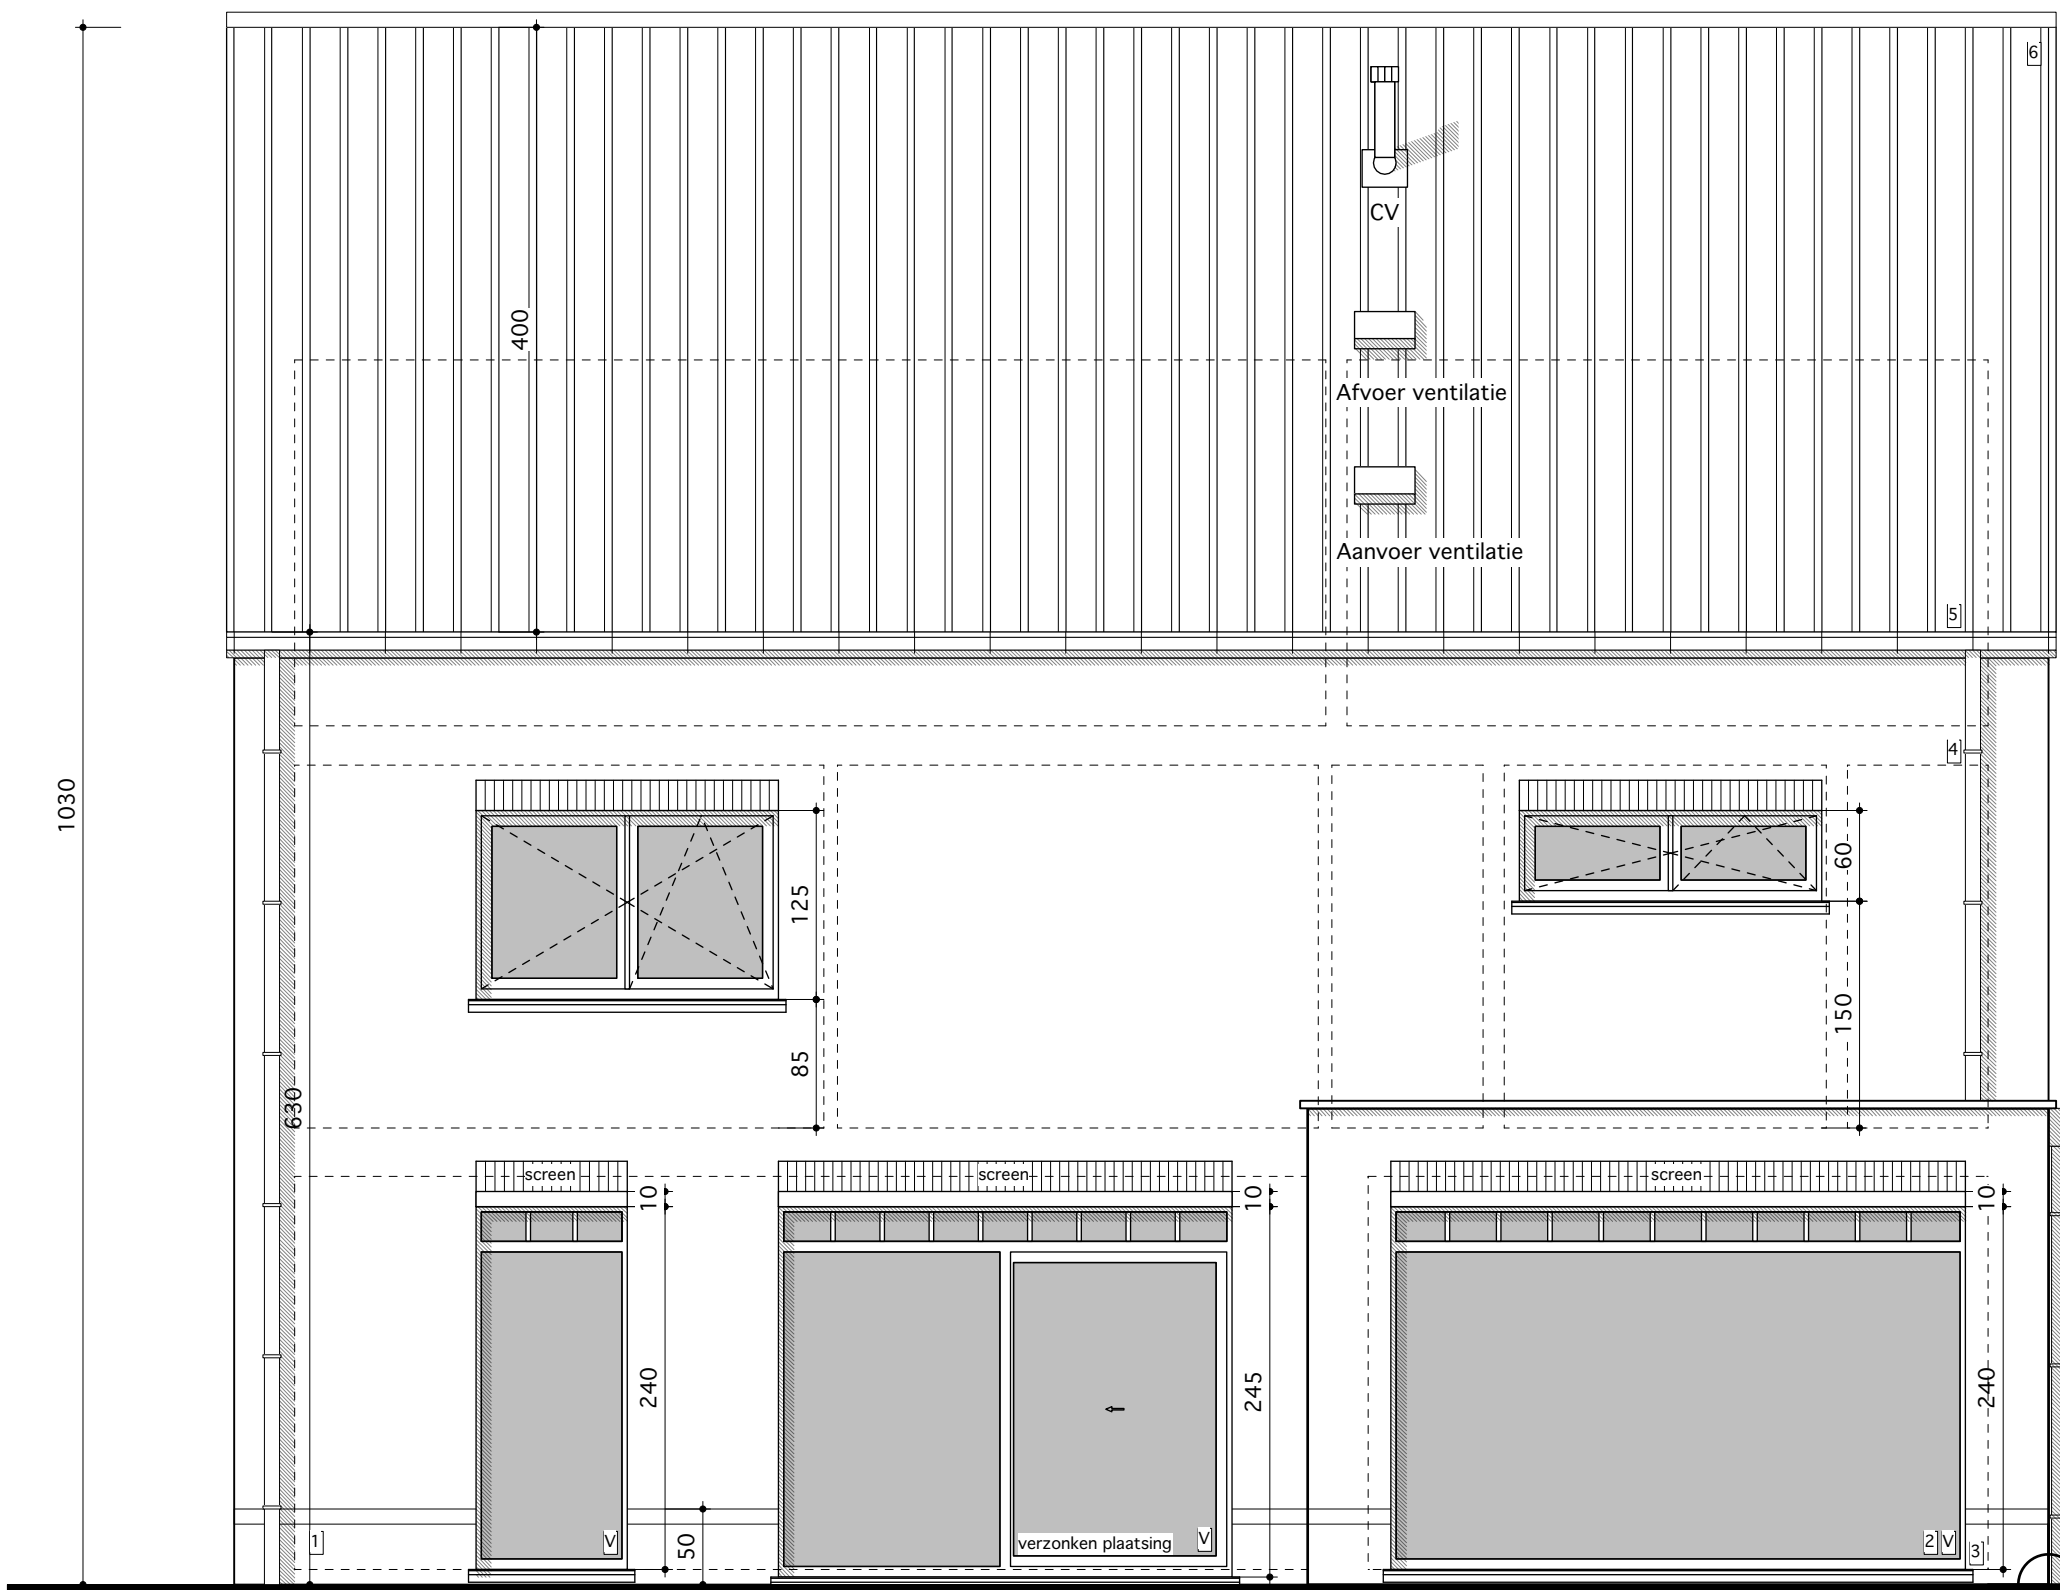

Achtergevel
Schaal: 1:50



Linker zijgevel
Schaal: 1:50

materialen	
woning:	
1. gevelsteen :	Helena VDS (rood)
2. buitenschrijnwerk:	zwart
beglazing:	volgens norm NBN S23-002
3. dorpels:	arduin
4. afvoerbuizen:	zink
5. dakgoten:	zink
6. dak:	pannen zwart
7. voordeur:	afrormosia



Rudi Smeulders ■ architect
Jan Wijckmans ■ architect
Karen Alentjins ■ architect
handtekening

■ 2A architecten cvba ■ Dieterssesteenweg 90/1 3583 Paal
■ t 011 303 750 ■ www.2a.be ■ e info@2a.be

ontwerp D-22-0030
BOUWEN VAN EEN EENGEZINSWONING

bouwheer handtekening

naam: Dhr. & Mvr. Le Bastard - Smet Kevin en
adres: Lindsey
Moerenloopstraat 23
woonplaats: 2220 Heist o/d Berg
telgsm: Kevin: 0471/31.75.64
e-mail: lindseysmet@hotmail.com
lebastard_smet@hotmail.com

ligging handtekening

provincie: Antwerpen
gemeente: 2220 Heist o/d Berg
adres: Schriekstraat lot 3



kad. oeg.: Aldeeling 7 Sectie: B, Nr. 198/k4
Perceelsinformatie: 12033B0198/00K004.

versie	tekening af	gecontroleerd
calculatieplan	24/5/22	25/5/22
contractplan	19/8/22	19/8/22
bouwaanvraagplan	19/8/22	
bestekplan		31/8/22
coördinatieplan	5/9/22	12/4/23
uitvoeringsplan	18/4/23	

inhoud	blad 2 van 3
Voorgevel	
Linker zijgevel	
Achtergevel	
Rechter zijgevel	

medewerkers	ontwerp	dossier	handt.
-------------	---------	---------	--------

Rudi Smeulders	architect		
Jan Wijckmans	architect		
Karen Alentjins	architect		
Etienne Vanhove	architect		
Tony Iambrighs	architect		
Kristof Lens	architect		
Kaat Libens	architect		
Ilse Engelen			
Bjorn Scheers			
Kevin Jhaes			
Danielle Fobelets			
Kristiane Vanwinkel			
Stefan Wuyts			

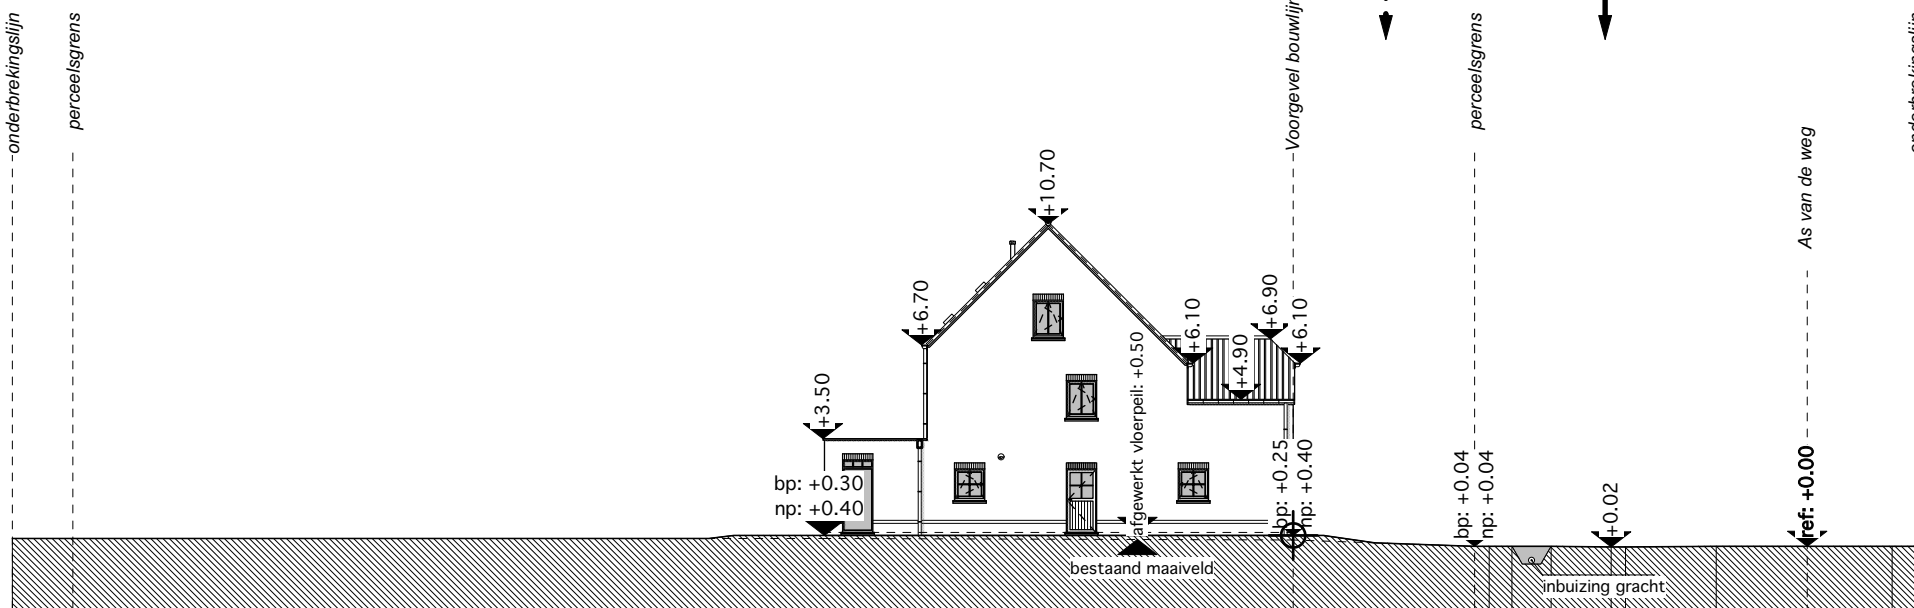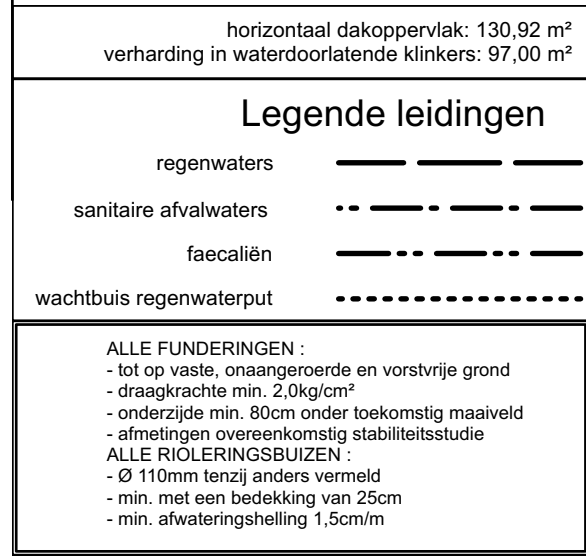

Langsprofiel
Schaal: 1:250

Zolderplan
Schaal: 1:50

Dwarsprofiel
Schaal: 1:250

	Snede A-A
	Schaal: 1:50


2220 Heist o/d Berg
afd. 7, sectie B, nr 198/k4.
Perceelsinformatie: 12033B0198/00K004.

Verharding in waterdoorlatende klinkers:	97,00 m²
Horizontale dakoppervlakte :	130,92 m²

- alle nutsvoorzieningen (water, gas, electr., riolering) zijn aanwezig, ter plaatse te controleren
- bestaand maaiveld wordt zoveel mogelijk behouden
- geen erfdoelbaarheid van doorgang op perceel
- geen bomen op het perceel

BP = bestaand peil
NP = nieuw peil

	Inplanting
	Schaal: 1:250

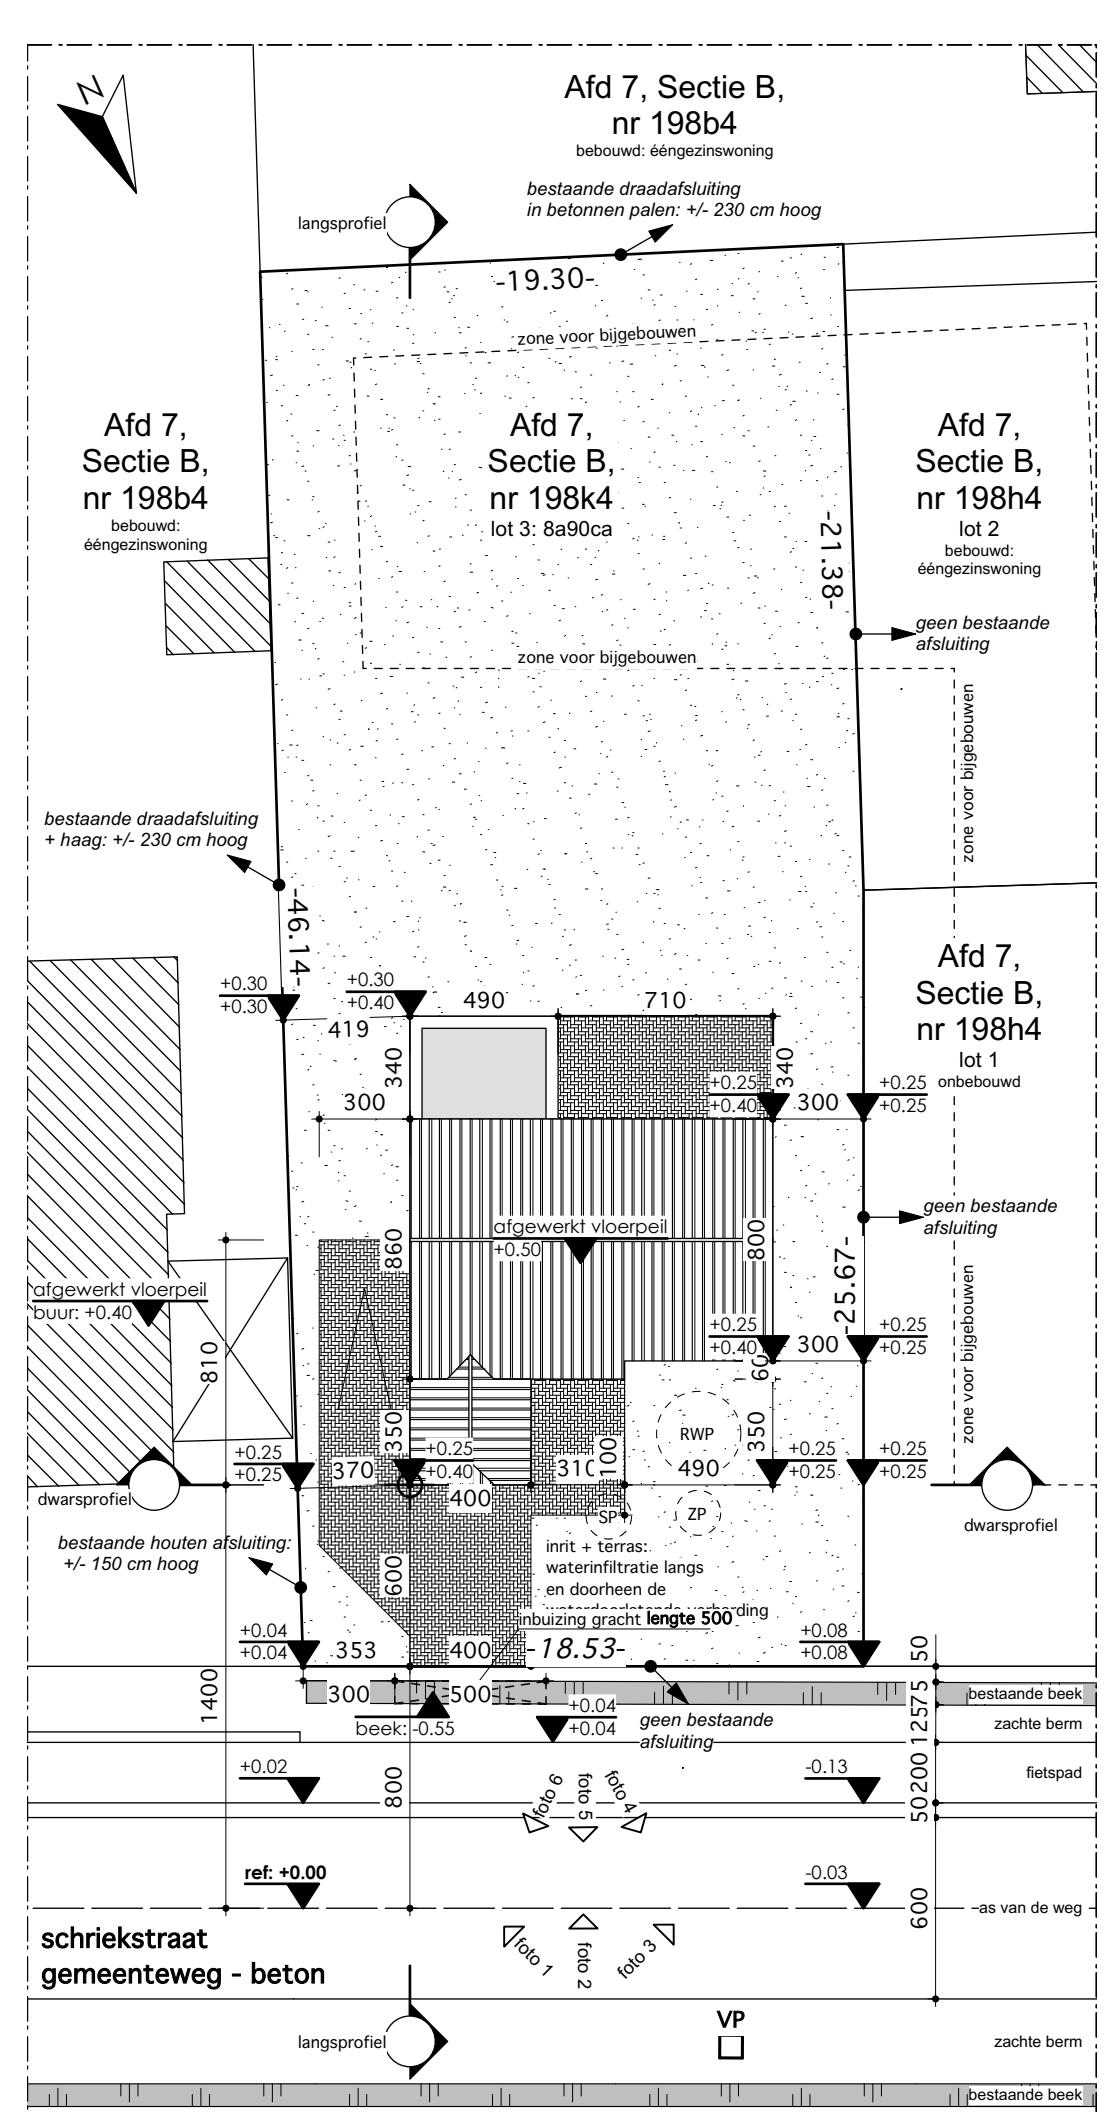

Rudi Smeulders ■ architect
Jan Wijckmans ■ architect
Karen Alentijns ■ architect
handtekening

■ 2A architecten cvba ■ Diestersesteenweg 90/1 3583 Paal
■ t 011 303 750 ■ www.2a.be ■ e info@2a.be

ontwerp D-22-0030
BOUWEN VAN EEN EENGEZINSWONING
 bouwheer handtekening

naam: Dhr. & Mvr. Le Bastard - Smet Kevin en Lindsey
adres: Moerenloopstraat 23
woonplaats: 2220 Heist o/d Berg
tel/gsm: Kevin: 0471/31.75.64
e-mail: lindseysmet@hotmail.com
lebastard_smet@hotmail.com

ligging handtekening

provincie: Antwerpen

gemeente: 2220 Heist o/d Berg

adres: Schriekstraat lot 3

kad. geg.: Afdeling: 7, Sectie: B, Nr: 198/k4.
Perceelsinformatie: 12033B0198/00K004.

kad. geg.: Perceelsinformatie: 12033B0198/00K004.

versie	tekening af	gecontroleerd
calculatieplan	24/5/22	25/5/22
contractplan	19/8/22	19/8/22
bouwaanvraagplan	19/8/22	
bestekplan		31/8/22
coördinatieplan	5/9/22	12/4/23
uitvoeringsplan	18/4/23	

inhoud	blad 3 van 3
Funderings-rioleringsplan	
Zolderplan	
Doorsnede A-A	
Implanting	
Längsprofiel	
Dwarsprofiel	

	medewerkers	ontwerp	dossier	handt.
1				
2				
Rudi Smeulders	architect		
Jan Wijkmans	architect		
Karen Alentjins	architect		
Etienné Vanhove	architect		
Tony Iambrighs	architect		
Kristof Lens	architect		
Kaat Libens	architect		
Ilse Engelen			
Bjorn Scheers			
Kevin Jehaes			
Daniëlle Fobelets			
Kristiane Vanwinkel			
Stefan Wuyts			