


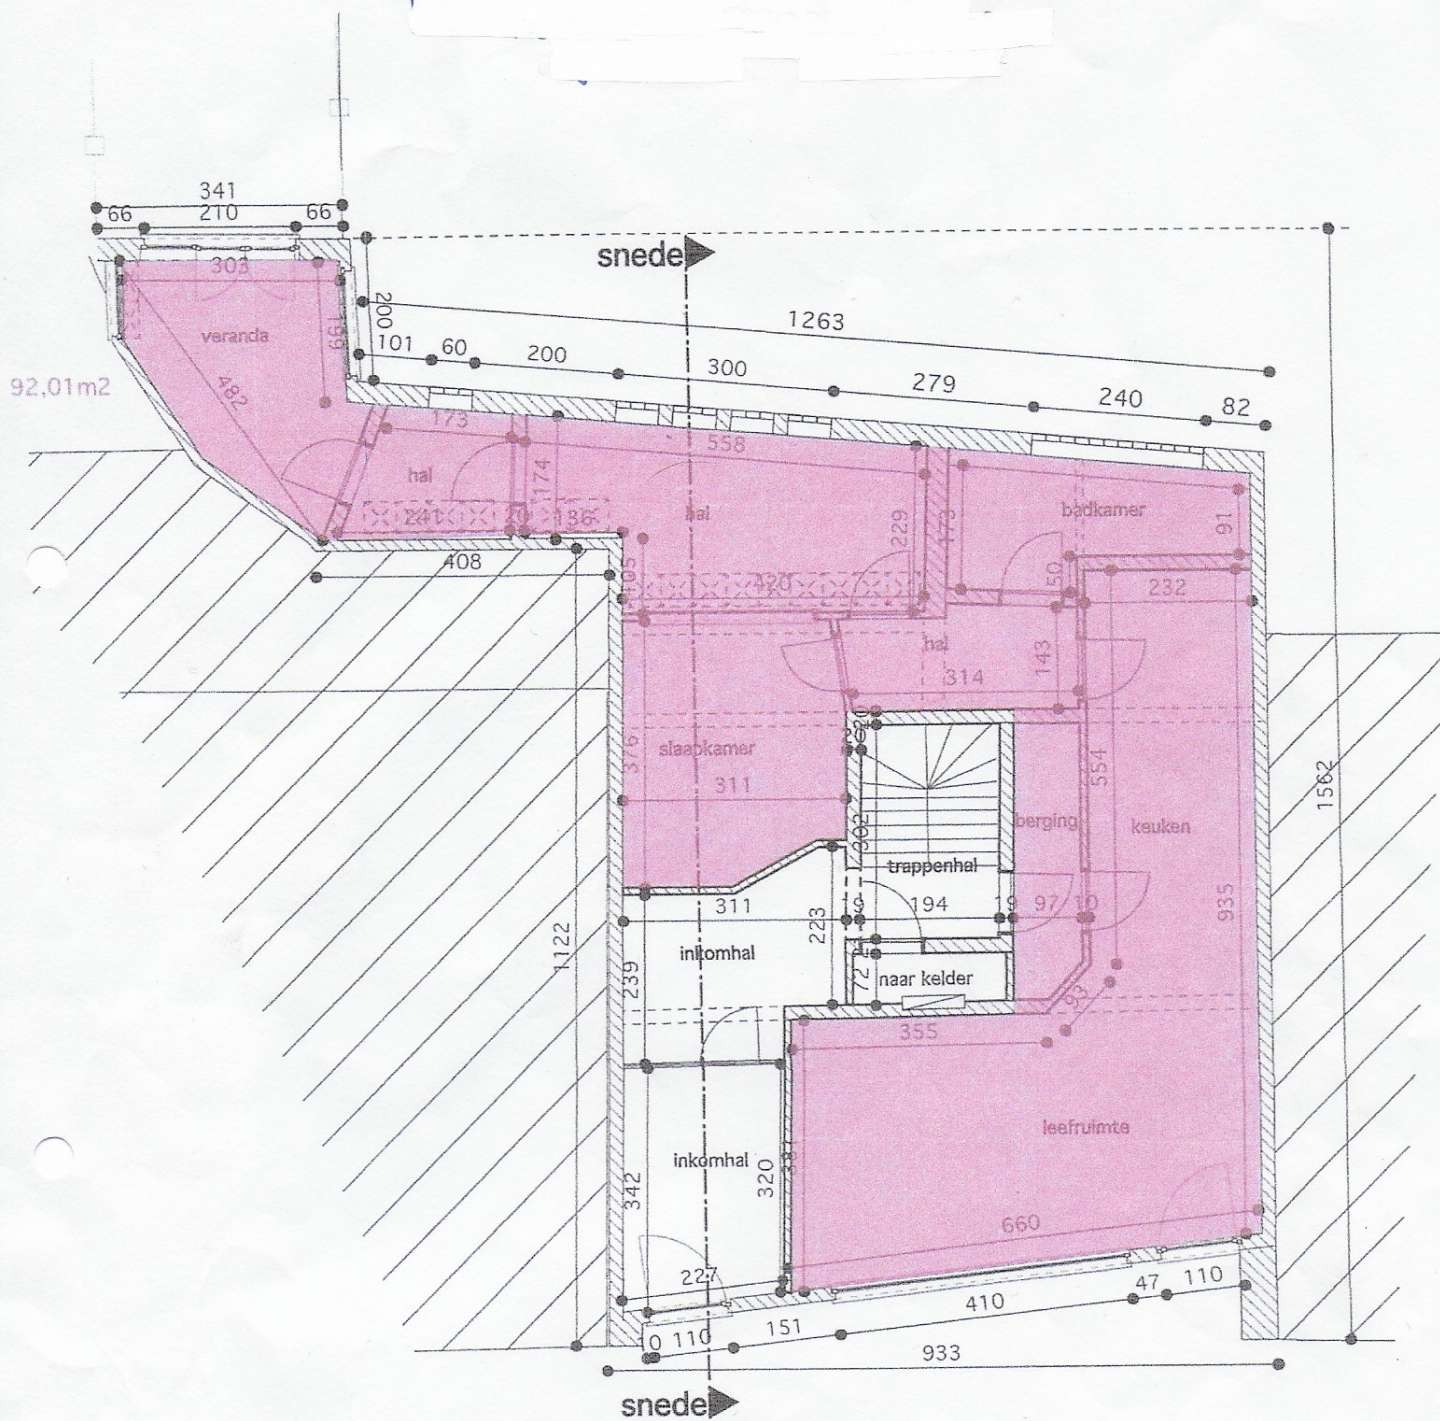

gelijkvloers bestaand

dossier: 170118 - BA_01

schaal 1/100

0 100 200 300 400 500 600 700cm

afdrukformaat A4