

**ACA vzw**Erkend controle
organisme
Huishoudelijke installatiesMeensesteenweg 338, 8800 Roeselare
TEL: 051/200 002 FAX: 051/201 002
www.acavzw.be / info@acavzw.be
Dexia: 068-2516997-68
Ondernemingsnummer: BE 0811 407 869

199000407

Ref: 2017053301

**VERSLAG VAN EEN GELIJKVORMIGHEIDSONDERZOEK EN/OF CONTROLEBEZOEK VAN EEN
HUISHOUDELIJKE ELEKTRISCHE INSTALLATIE****Algemene gegevens**

Plaats van het onderzoek:	Processieweg 9 , 3140 KEERBERGEN		
Eigendom van:	DIRICX		
Opdrachtgever:	Diricx Dimitri,Processieweg 9, 3140 KEERBERGEN		
Type lokalen:	Woning	Distributenetbeheerder: /	
EAN-code installatie:	541 44		
Installateur:	/		
BTWnr:	/	of ID-kaartnr: /	Uitgereikt te: / op /
Agent-bezoeker:	Jozef De Weerd		Datum onderzoek: 19/06/2017

Aard van het onderzoek

Overeenkomstig de voorschriften van het Algemeen Reglement op de Elektrische Installaties (A.R.E.I.)	
Type keuring:	Art 271/271bis Periodieke controle (verkoop)
Bijkomende info:	Differentieel verzegeld
Herkeuring op:	/

Algemene gegevens elektrische installatie

Nominale spanning:	1x230v	Max nominale stroom:	40A	Nominale stroom hoofdbeveiliging:	40,00
Voedingsleiding hoofdbord:	4 X 10 mm ²	- Type:	EXVB		
Aardelektrode:	Niet vast te stellen	Sectie:	/ mm ²	Aardgeleider:	16 mm ²
Hoofddifferentieel - In:	40 A	- DI:	300 mA	Aantal polen:	2
Extra hoofddifferentieel(s):	/				
Bijkomende differentieel - In:	40 A	- DI:	30 mA	Aantal polen:	2
Extra bijkomende differentieel(s):	/				
Aantal eindstroombanen:	16	Aantal borden:	1	Tarief:	Dubbekuurtarief

Metingen & controles

Aardspreidingsweerstand:	18 Ohm	Besch. onrechtstreekse aanraking:	In orde	Hoofddifferentieel verzegeld:	In orde
Algemeen isolatieniveau:	+0.5 MOhm	Diff. stroominrichting, testknop:	In orde	Staat vast elektrisch materieel:	In orde
Aardingscontinuïteit:	In orde	Controle foutlus:	In orde	Schema's vs. uitvoering:	In orde
Besch. rechtstreekse aanraking:	In orde				

**Besluit :
DE INSTALLATIE VOLDOET AAN HET AREI**De installatie dient opnieuw gecontroleerd te worden:
vóór: 25 jaar na datum onderzoek ☐ door hetzelfde organisme (*)**AANTAL
BIJLAGEN**Situatieschema's: Ja
Eendraadsschema's: Ja
Andere: /

DE AGENT BEZOEKER:

Visum distributeur (art 270)

Visum controle organismeACA vzw - Erkend Controle Organisme
Meensesteenweg 338 - 8800 Roeselare
BTW BE 0811.407.869
Tel 051/20 00 02 - Fax 051/20 10 02
info@acavzw.be - www.acavzw.be

Dit PV dient bewaard te worden in het dossier van de elektrische installatie en dit dossier dient elke aangebrachte wijziging te vermelden. De Federale overheidsdienst die Energie onder zijn bevoegdheid heeft, dient bij ieder ongeval, rechtsreeks of onrechtstreeks te wijten aan elektriciteit waarbij personen betrokken zijn, ingelicht te worden.

(*) De werken, nodig voor de inbreuken te doen verdwijnen, moeten zonder vertraging uitgevoerd worden en alle maatregelen moeten getroffen worden opdat de in overtreding zijnde installatie, indien ze in dienst blijft, geen gevaar vormt voor personen of goederen. Indien bij het nieuw controlebezoek, na max 1 jaar, de overtredingen niet verdwenen zijn, moet het erkend organisme een kopie van het proces-verbaal van het controlebezoek overmaken aan de Algemene Directie Energie die belast is met het hoog toezicht.

Beschrijving van de stroombanen

ZIE SCHEMA

VASTSTELLINGEN: Opmerkingen

- A : Geen Inbreuken.
- A1 : De elektrische schema's moeten verplicht bewaard worden in het dossier van de elektrische installatie. Het is evenzeer sterk aangeraden om één exemplaar te bewaren in de nabijheid van het elektrisch hoofdbord.
- A3 : Alle differentieelstroominrichtingen in de elektrische installatie moeten periodiek (vb. maandelijks) getest worden met behulp van de testknop (cfr. voorschriften van de fabrikant).
- AD2 : De uitgevoerde controle is een momentopname. Dit keuringsattest is slechts een weerspiegeling van de elektrische installatie op het ogenblik van de keuring.
- AE : De wooneenheid is bemeubeld op het ogenblik van de controle.

VASTSTELLINGEN: Inbreuken




ACA VZW - Erkend Controle Organisme
Meensesteenweg 338 - 8800 Roeselare
BTW BE 0811.407.869
Tel. 051/20 00 02 - Fax 051/20 10 02
Info@acavzw.be - www.acavzw.be

2017053304

15/06/2017

Handwritten signature: J. De Vleesch

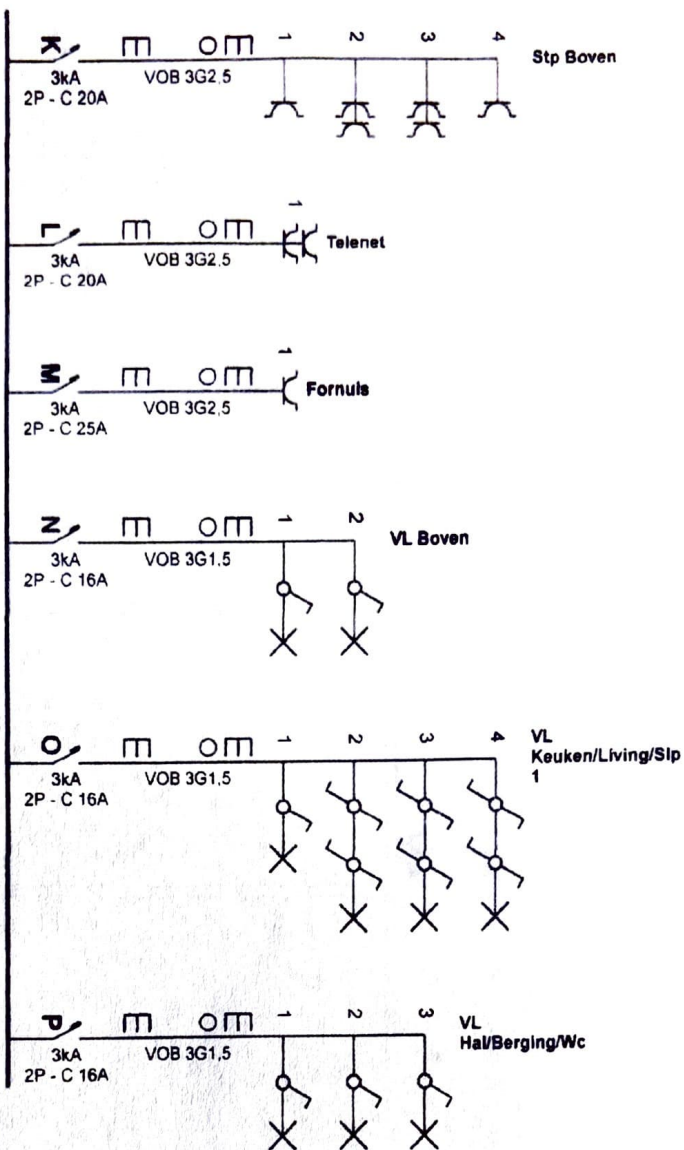

Erkend Organisme

A.S.C.
Singelstraat 16A
3545 Haren
GSM: 0483 42 98 30
Fax: 011 58 29 61
e-mail: bureel@asc-control.be

Plaats van de elektrische installatie

Luytserburg
Processieweg 9
3140 Keerbergen

Installateur


R.S.E.
Kruisstraat 124
3120 Tremelo
GSM: 0497 37 94 71
Fax: 016 53 76 31
e-mail: ringo.beigen@yahoo.com
BTW BE 0888 774.277



R.S.E.

P. 2/4
Eendraschema

2 x 230V - 50Hz

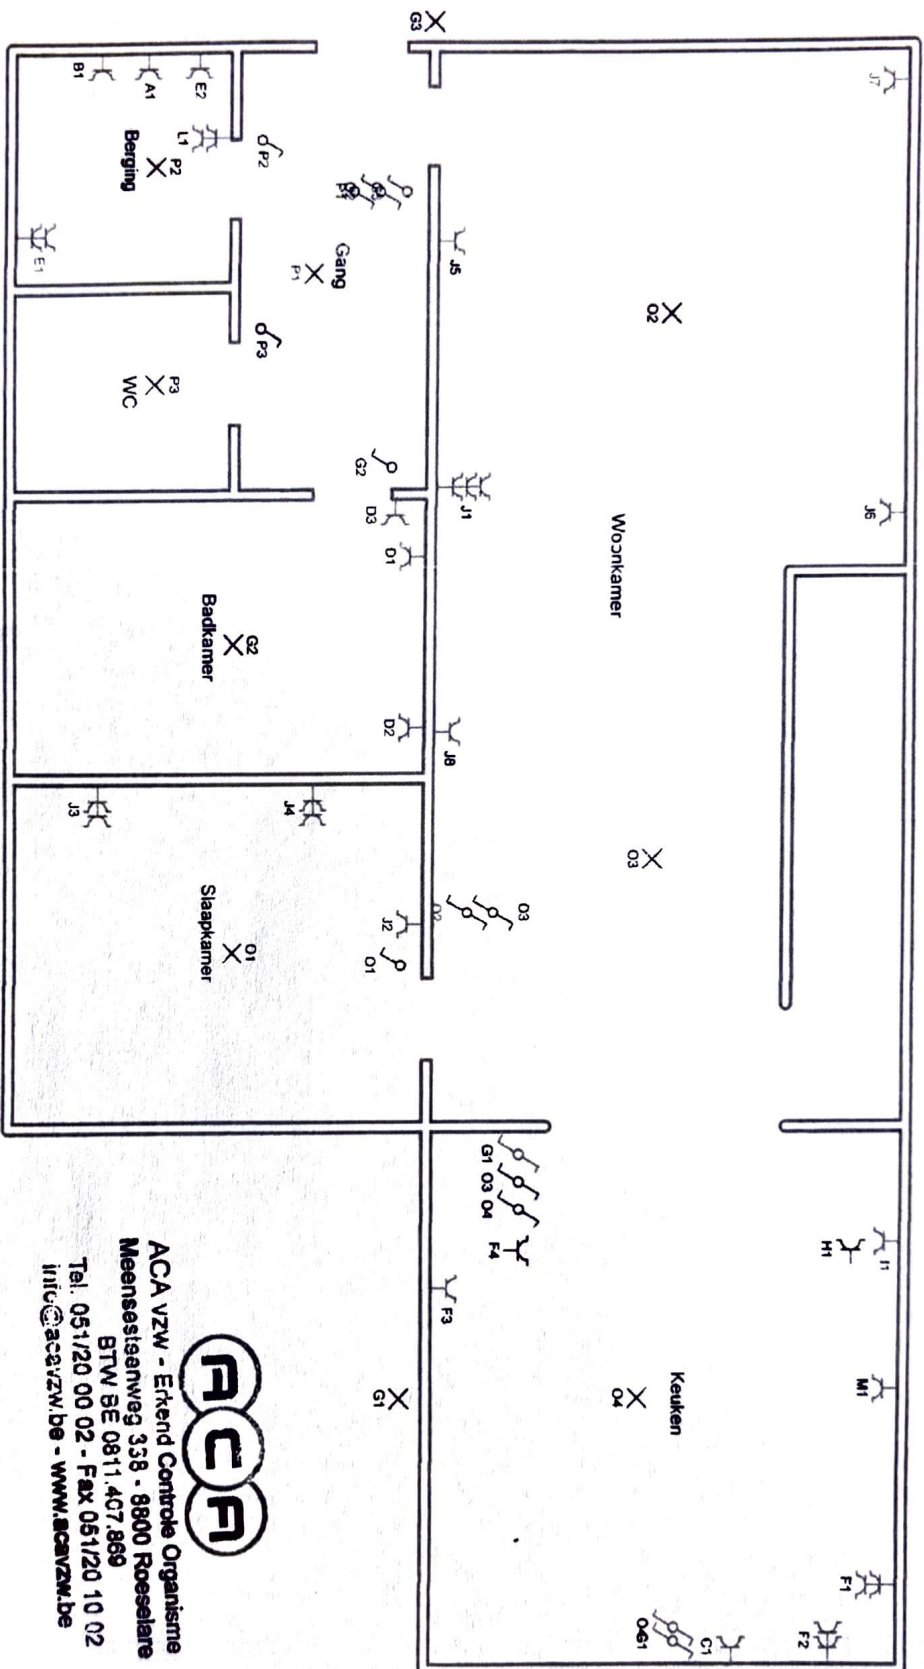


Etend Organisme
A.S.C.
Singelbaan 16A
3545 Halen
GSM: 0463 42 98 30
Fax: 011 58 29 61
e-mail: bureel@asc-controle.be

Plaats van de elektrische installatie
Luysterborg
Processieweg 9
3140 Keerbergen

Installateur
R.S.E.
Kruisstraat 124
3120 Tremelo
GSM: 0497 37 94 71
Fax: 016 53 76 31
e-mail: ringo.beigen@yahoo.com
BTW BE 0898.774.277



p. 3/4
Situationschema
2 x 230V ~ 50Hz

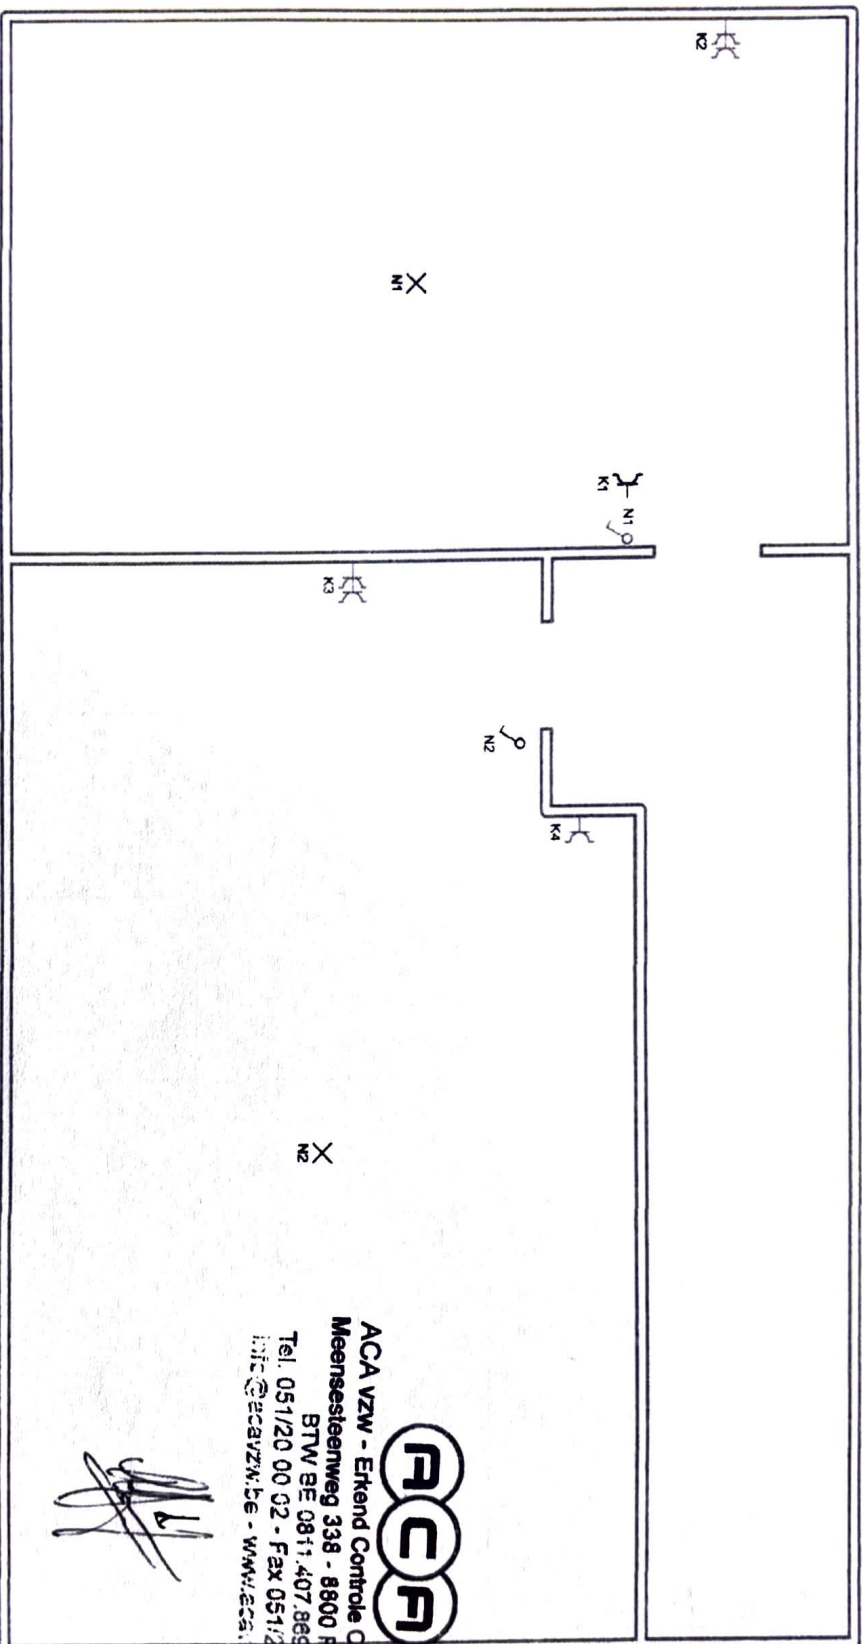


 ACA VZW - Erkend Controle Organisme
 Meensesteenweg 338 - 8800 Roeselare
 BTW BE 0811.407.869
 Tel. 051/20 00 02 - Fax 051/20 10 02
 info@acavzw.be - www.aca.be

[Handwritten signature]

Erkend Organisme

A.S.C.
 Singellaan 16A
 3545 Halen
 GSM: 0483 42 98 30
 Fax: 011 58 29 61
 e-mail: bureel@asc-control.be

Plaats van de elektrische installatie

Luysterborg
 Processieweg 9
 3140 Keerbergen

Installateur


R.S.E.
 Kruisstraat 124
 3120 Tremelo
 GSM: 0497 37 94 71
 Fax: 016 53 76 31
 e-mail: ringo.bergem@yahoo.com
 BTW BE 0886.774.277



R.S.E.

p. 4/4
Situatieschema

2 x 230V - 50Hz

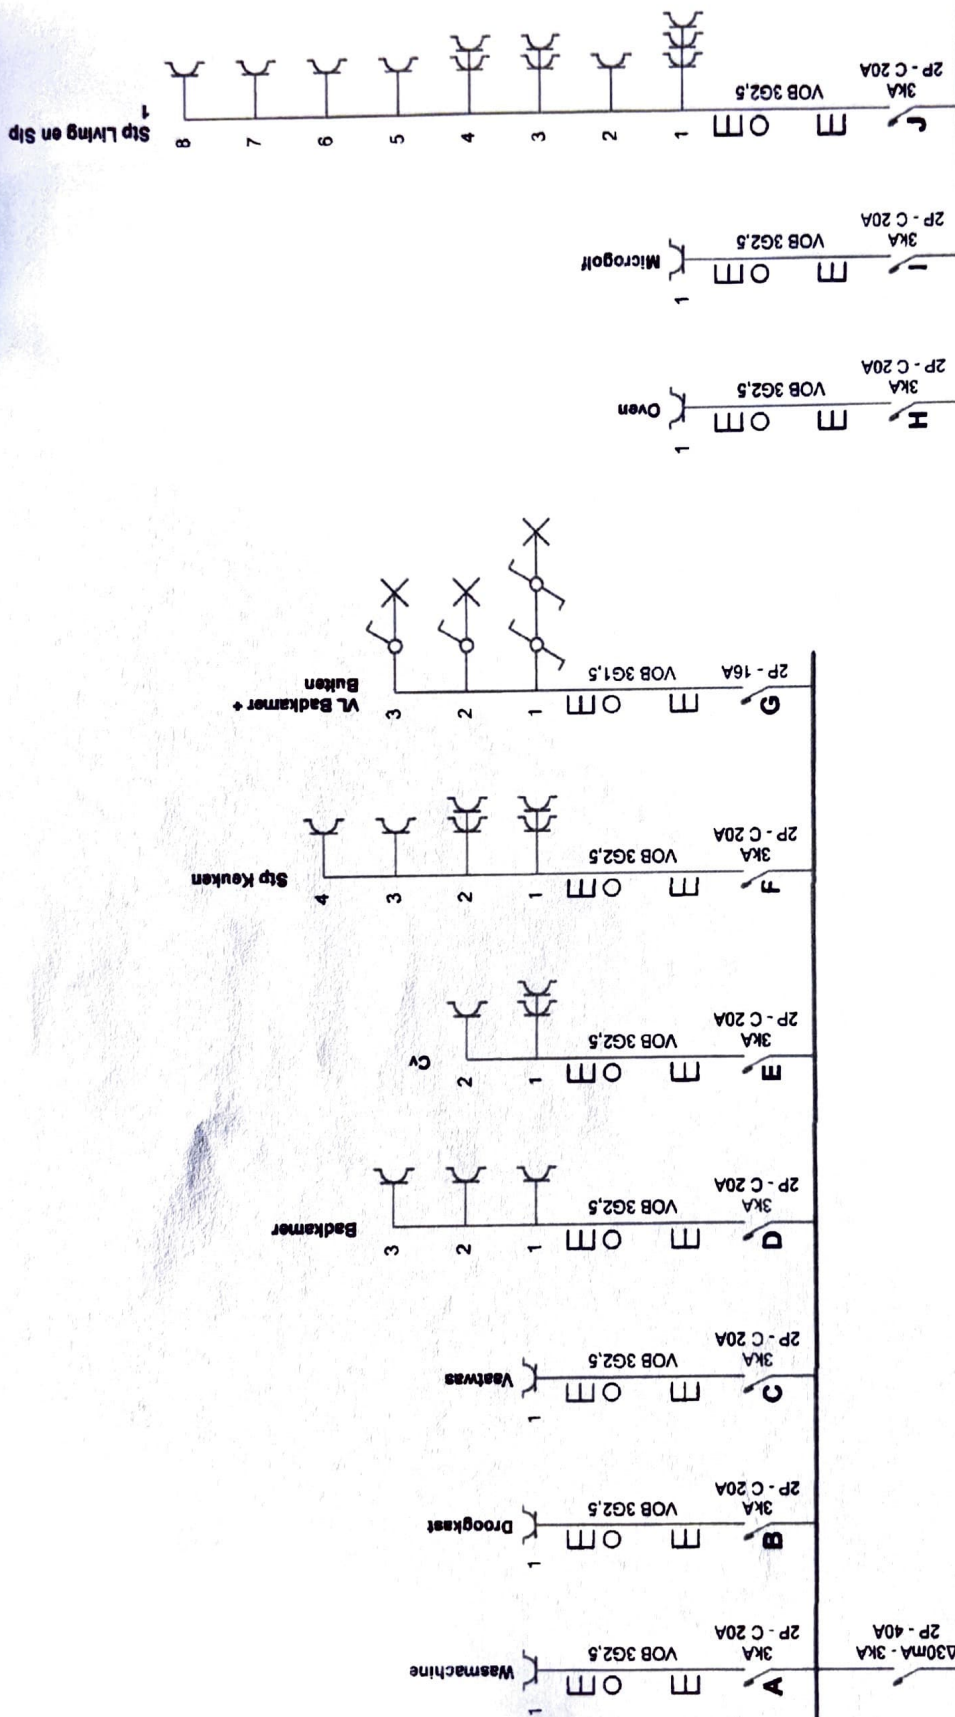

Erkend Organisme

A'S'C.
Singellaan 16A
3545 Helen
GSM: 0483 42 88 30
Fax: 011 58 29 61
e-mail: bureel@asc-controle-bedrijf.nl

Voor gebruik 'S'C'

Plaats van de elektrische installatie

Luyserborg
Processieweg 9
3140 Keerbergen

Installateur

R.S.E.
Kruisstraat 124
3120 Tremelo
GSM: 0497 37 94 71
Fax: 016 53 76 31
e-mail: ringo.bergen@yahoo.com
BTW BE 0888.774.277



R.S.E.

p. 1/4
Eendradschema

2 x 230V ~ 50Hz