
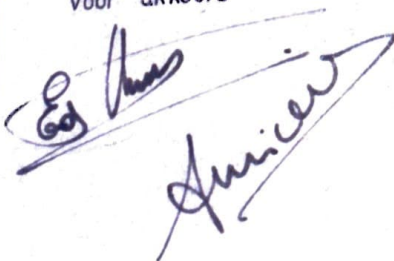
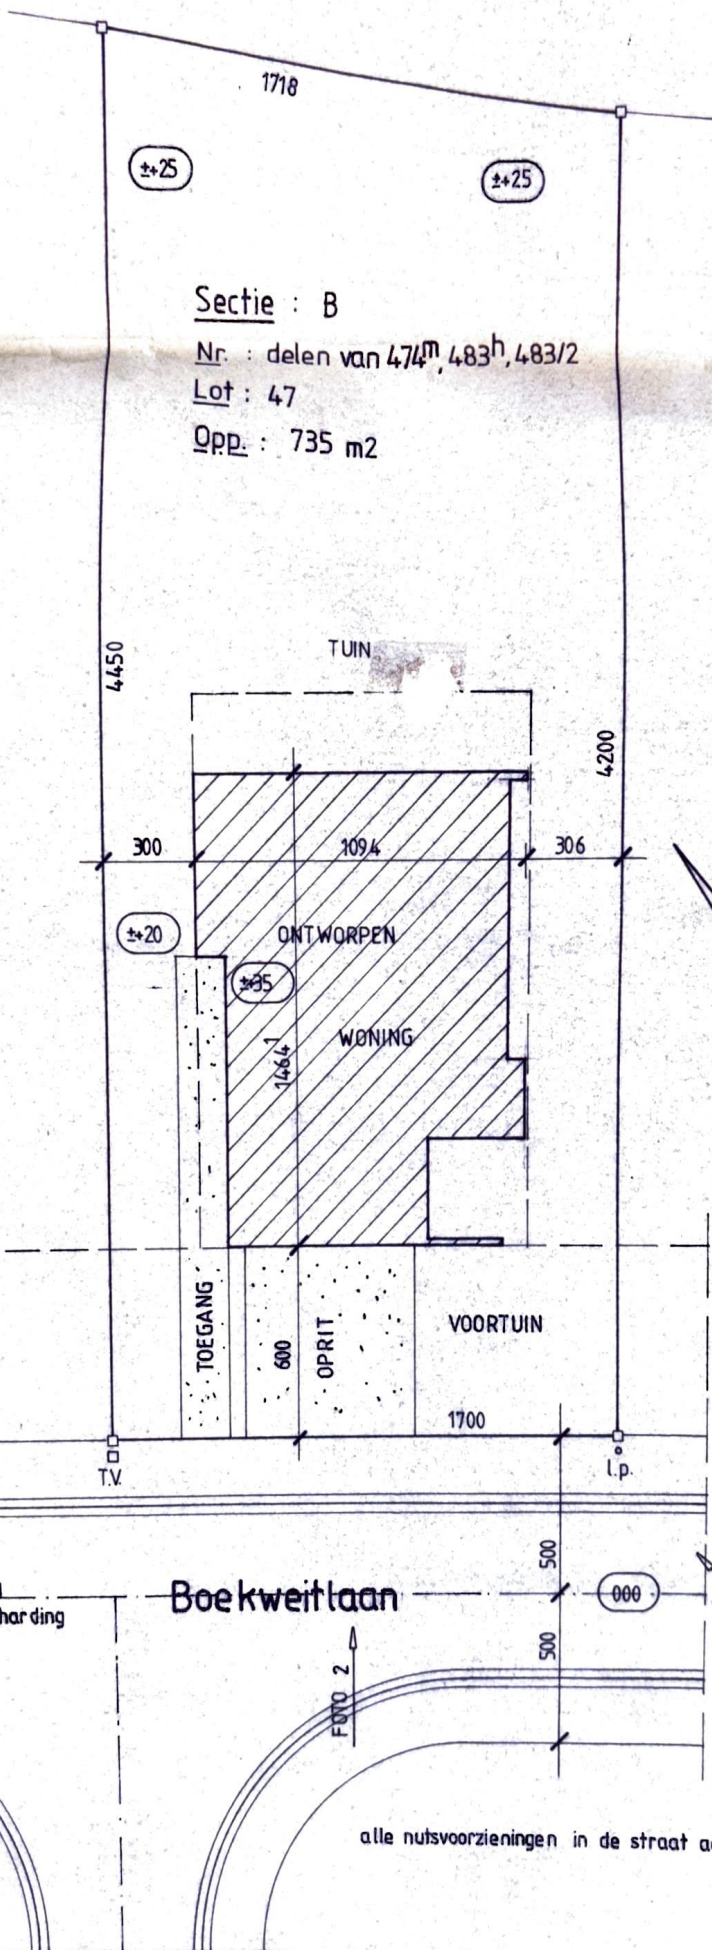


PROVINCIE ANTWERPEN

STAD LIER (afd. KONINGSHOOIKT)

BOUWHEER	Dhr. & mevr. VAN WILDERODE, Eduard - MICHIELS, Anne
ONTWERP	Bouwen woning
LIGGING	2500 LIER (Koningshooikt) Boekweitlaan, (lot 47) Kadaster : sectie B, deelnr. 474 ^m , 483 ^h en 483/2

DE ARCHITECT MAHIEU, Erwin DUINENSTRAAT, 186 8450 BREDENE 059/32 40 25 lid orde arch. W.Vl. 		DE BOUWHEER VAN WILDERODE - MICHIELS, E. VALKSTRAAT, 56 2860 SINT-KATELUNE-WAVER 015/55 12 89 voor akkoord 	DE AANNEMER Om gevoegd te worden bij de beslissing van het schepencollege van 20/2/95 95/4 
DATUM : 02/12/1994		SCHAAL : 1/50	
BLAD : 1/1		ALLE PLANNEN	
WIJZIGINGEN			

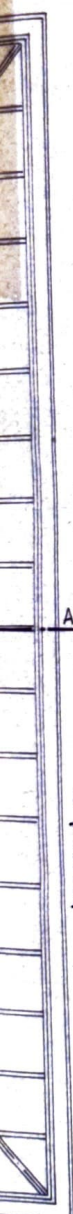

Sectie : B

Nr. : delen van 474^m, 483^h, 483/2

Lot : 47

Opp. : 735 m²

AS

bouwlijn

rooilijn

T.V.

l.p.

as v.d. weg
k.w.s - verharding

Boekweitlaan

000

FOTO 1


FOTO 3

FOTO 2

alle nutsvoorzieningen in de straat aanwezig

INPLANTINGSPLAN

SCHAAL : 1/200

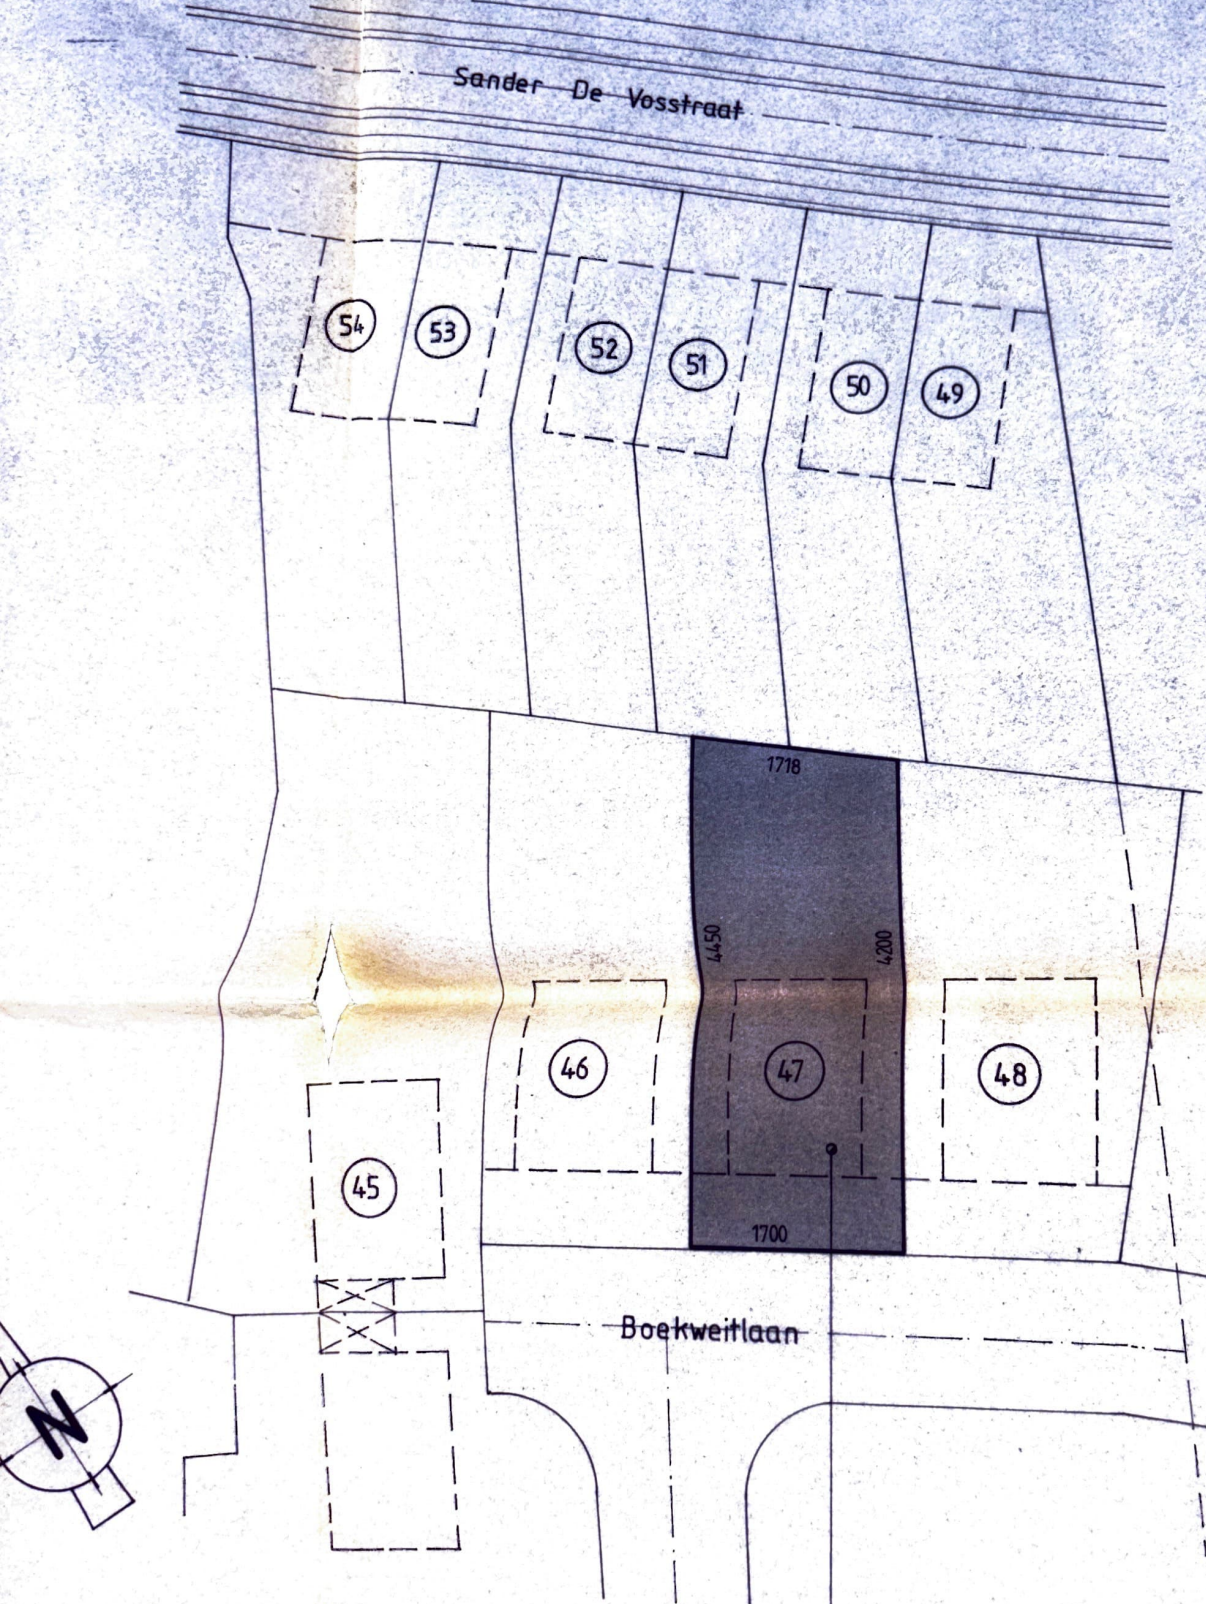

VERKAVELINGSPLAN

SCHAAL : 1/500

BOUWPLAATS

Verkaveling : Van Leemputte L.W en Haepers - 060/074(3) - dd. 17/02/1992


berm

rooilijn

bouwlijn

grens

FUNDERING - RIOLEERING SCHEMA

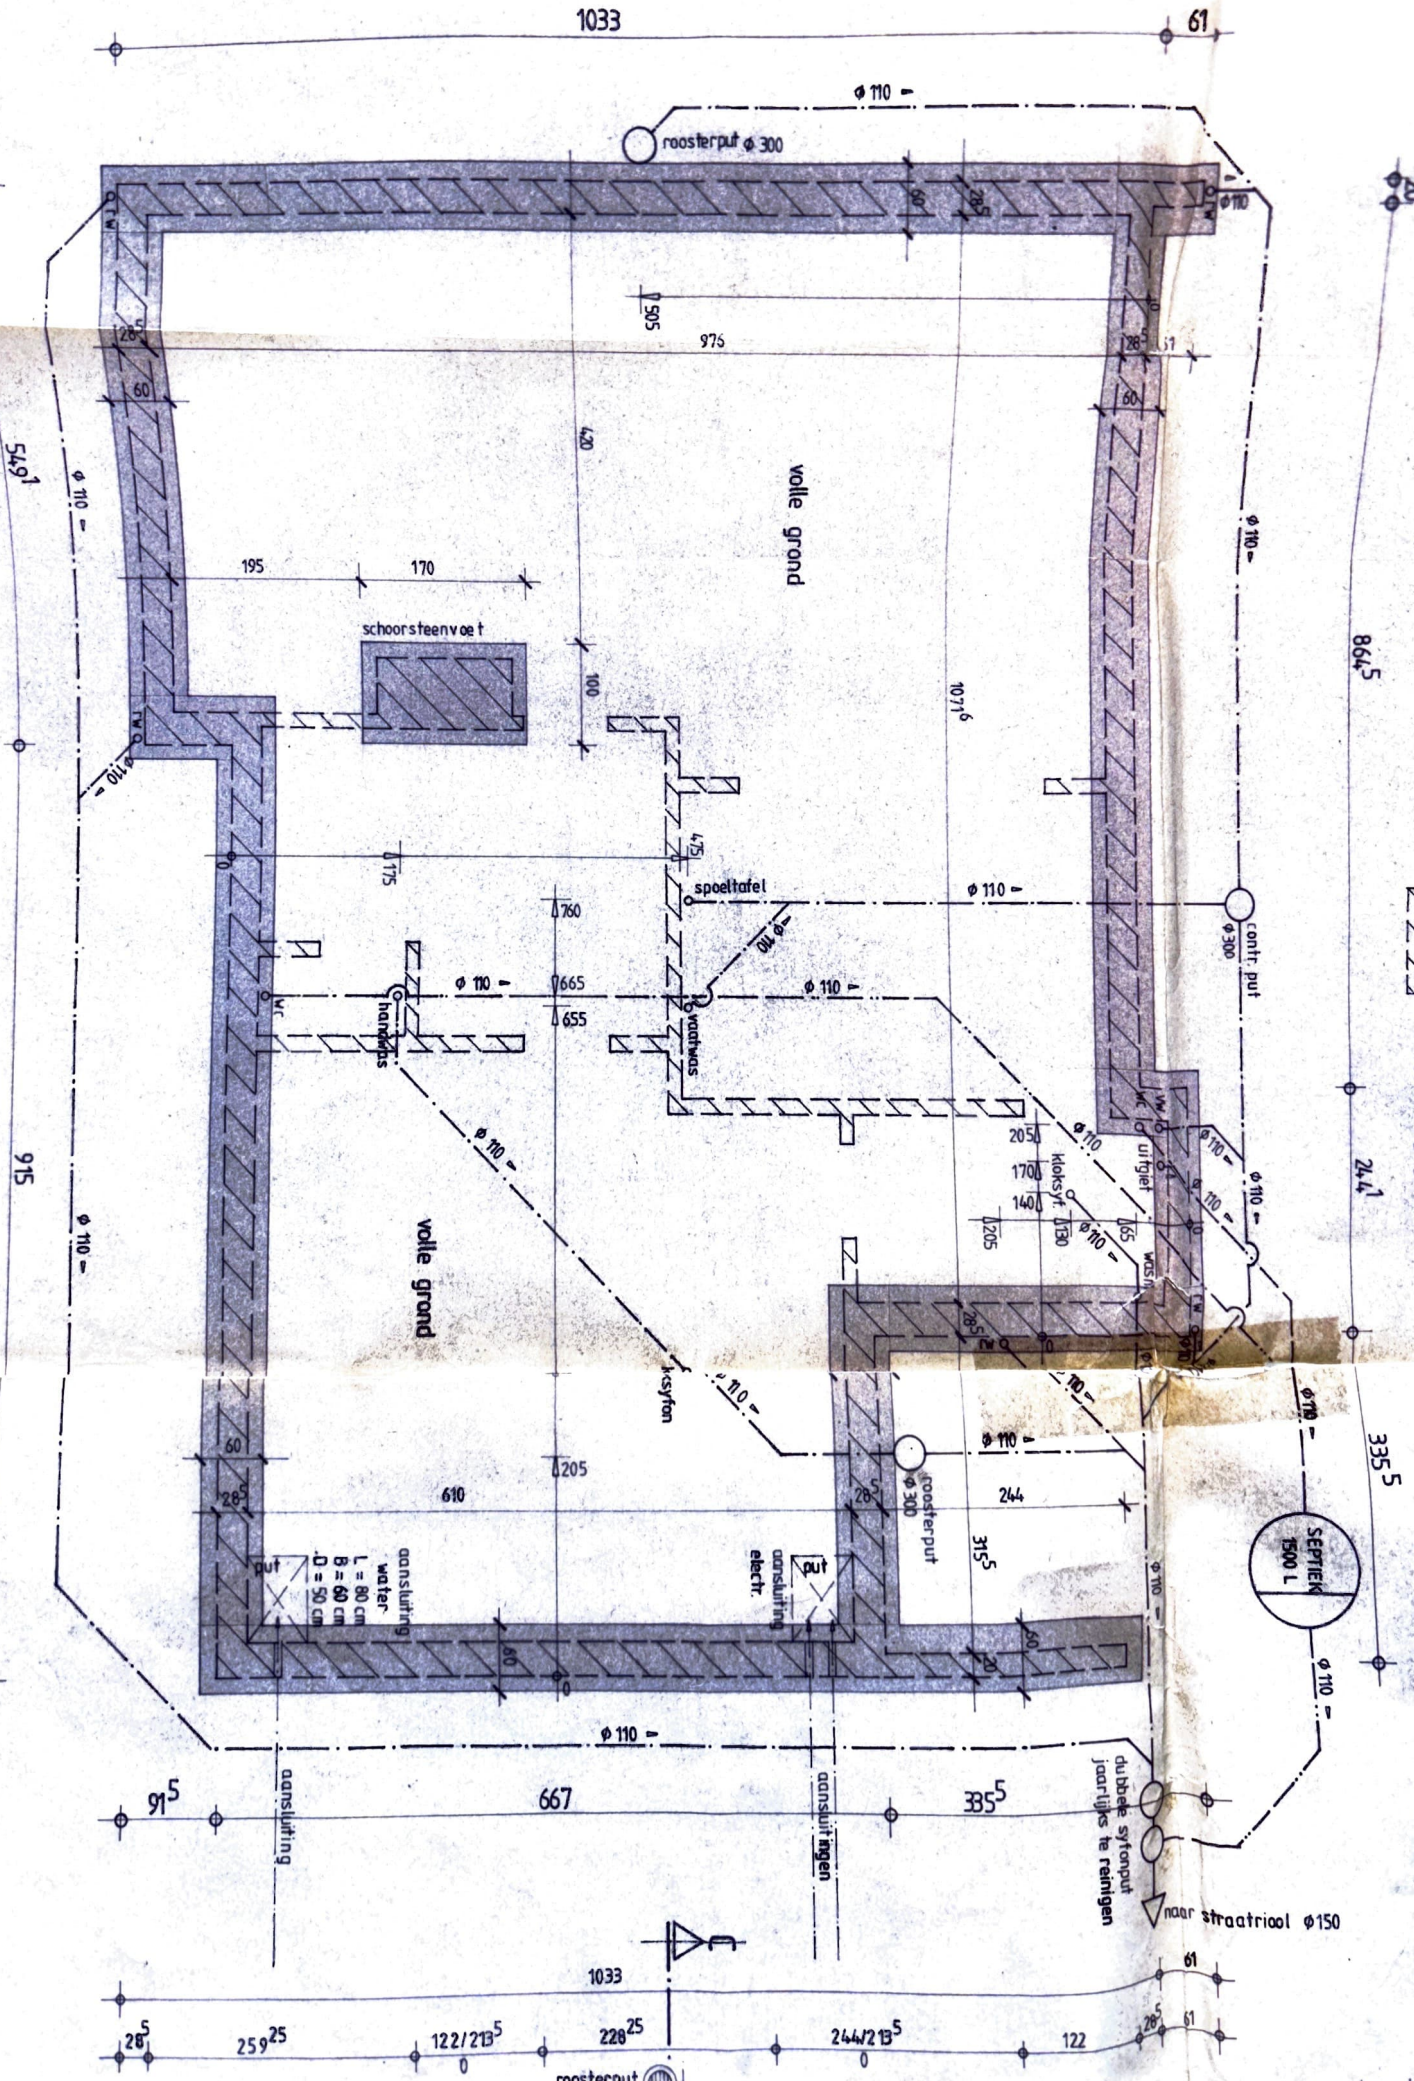

stuering muren gelijkvloers


SEPTIEK 1500 L


naar straatriool $\phi 150$
dubbele syfloop
jaarlijks te reinigen


aansluiting
electr.

aansluiting
water
L = 80 cm
B = 60 cm
D = 50 cm

roosterput

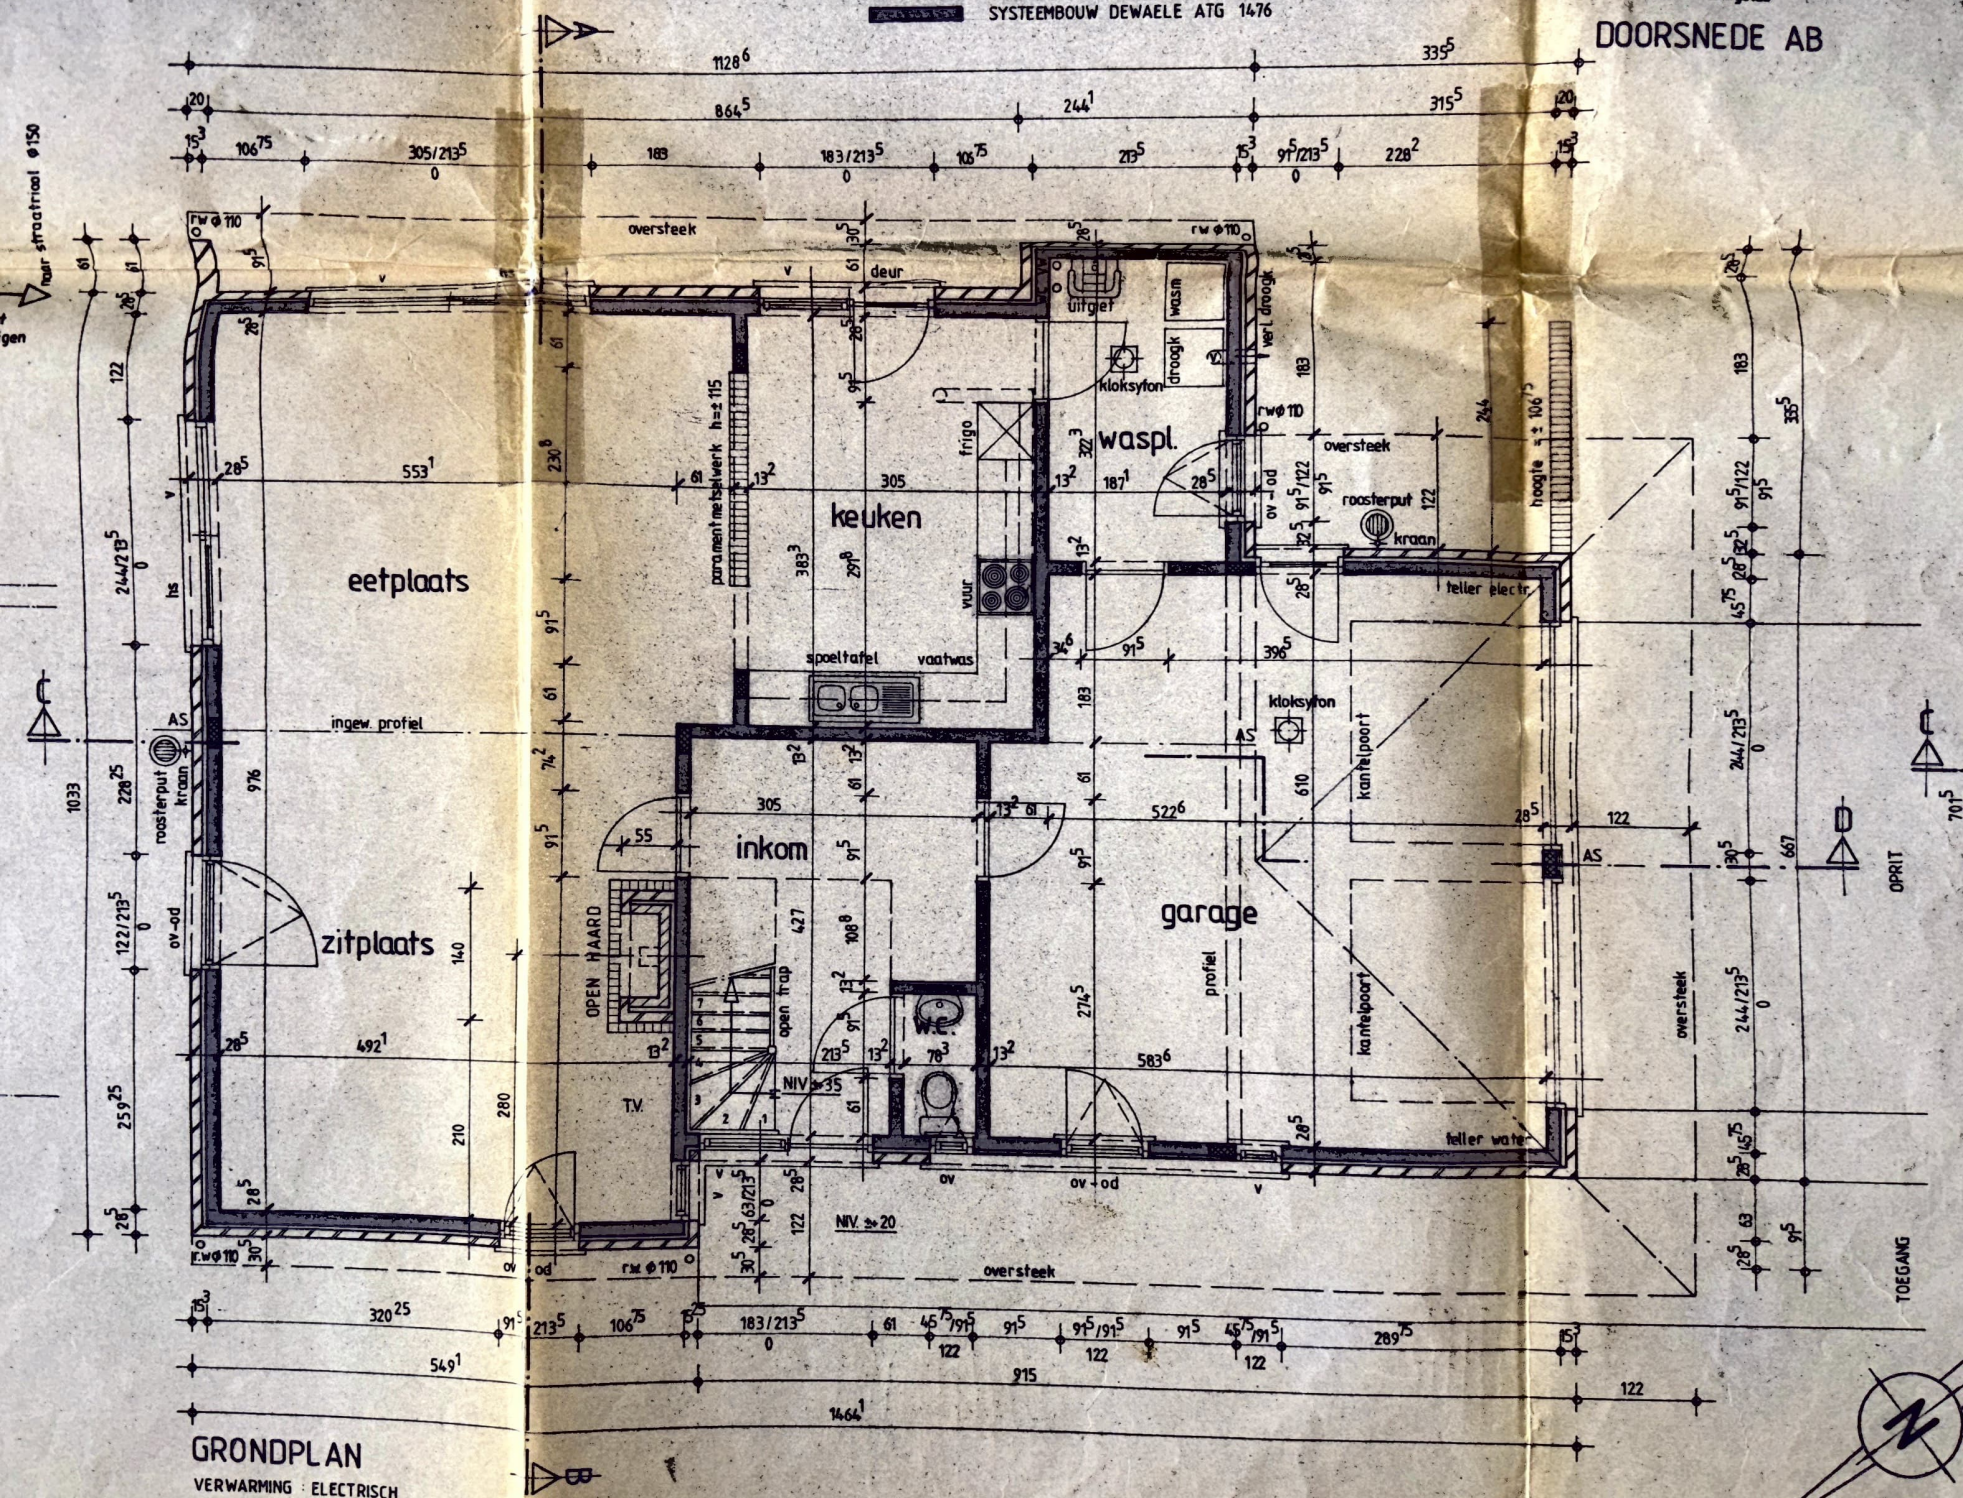

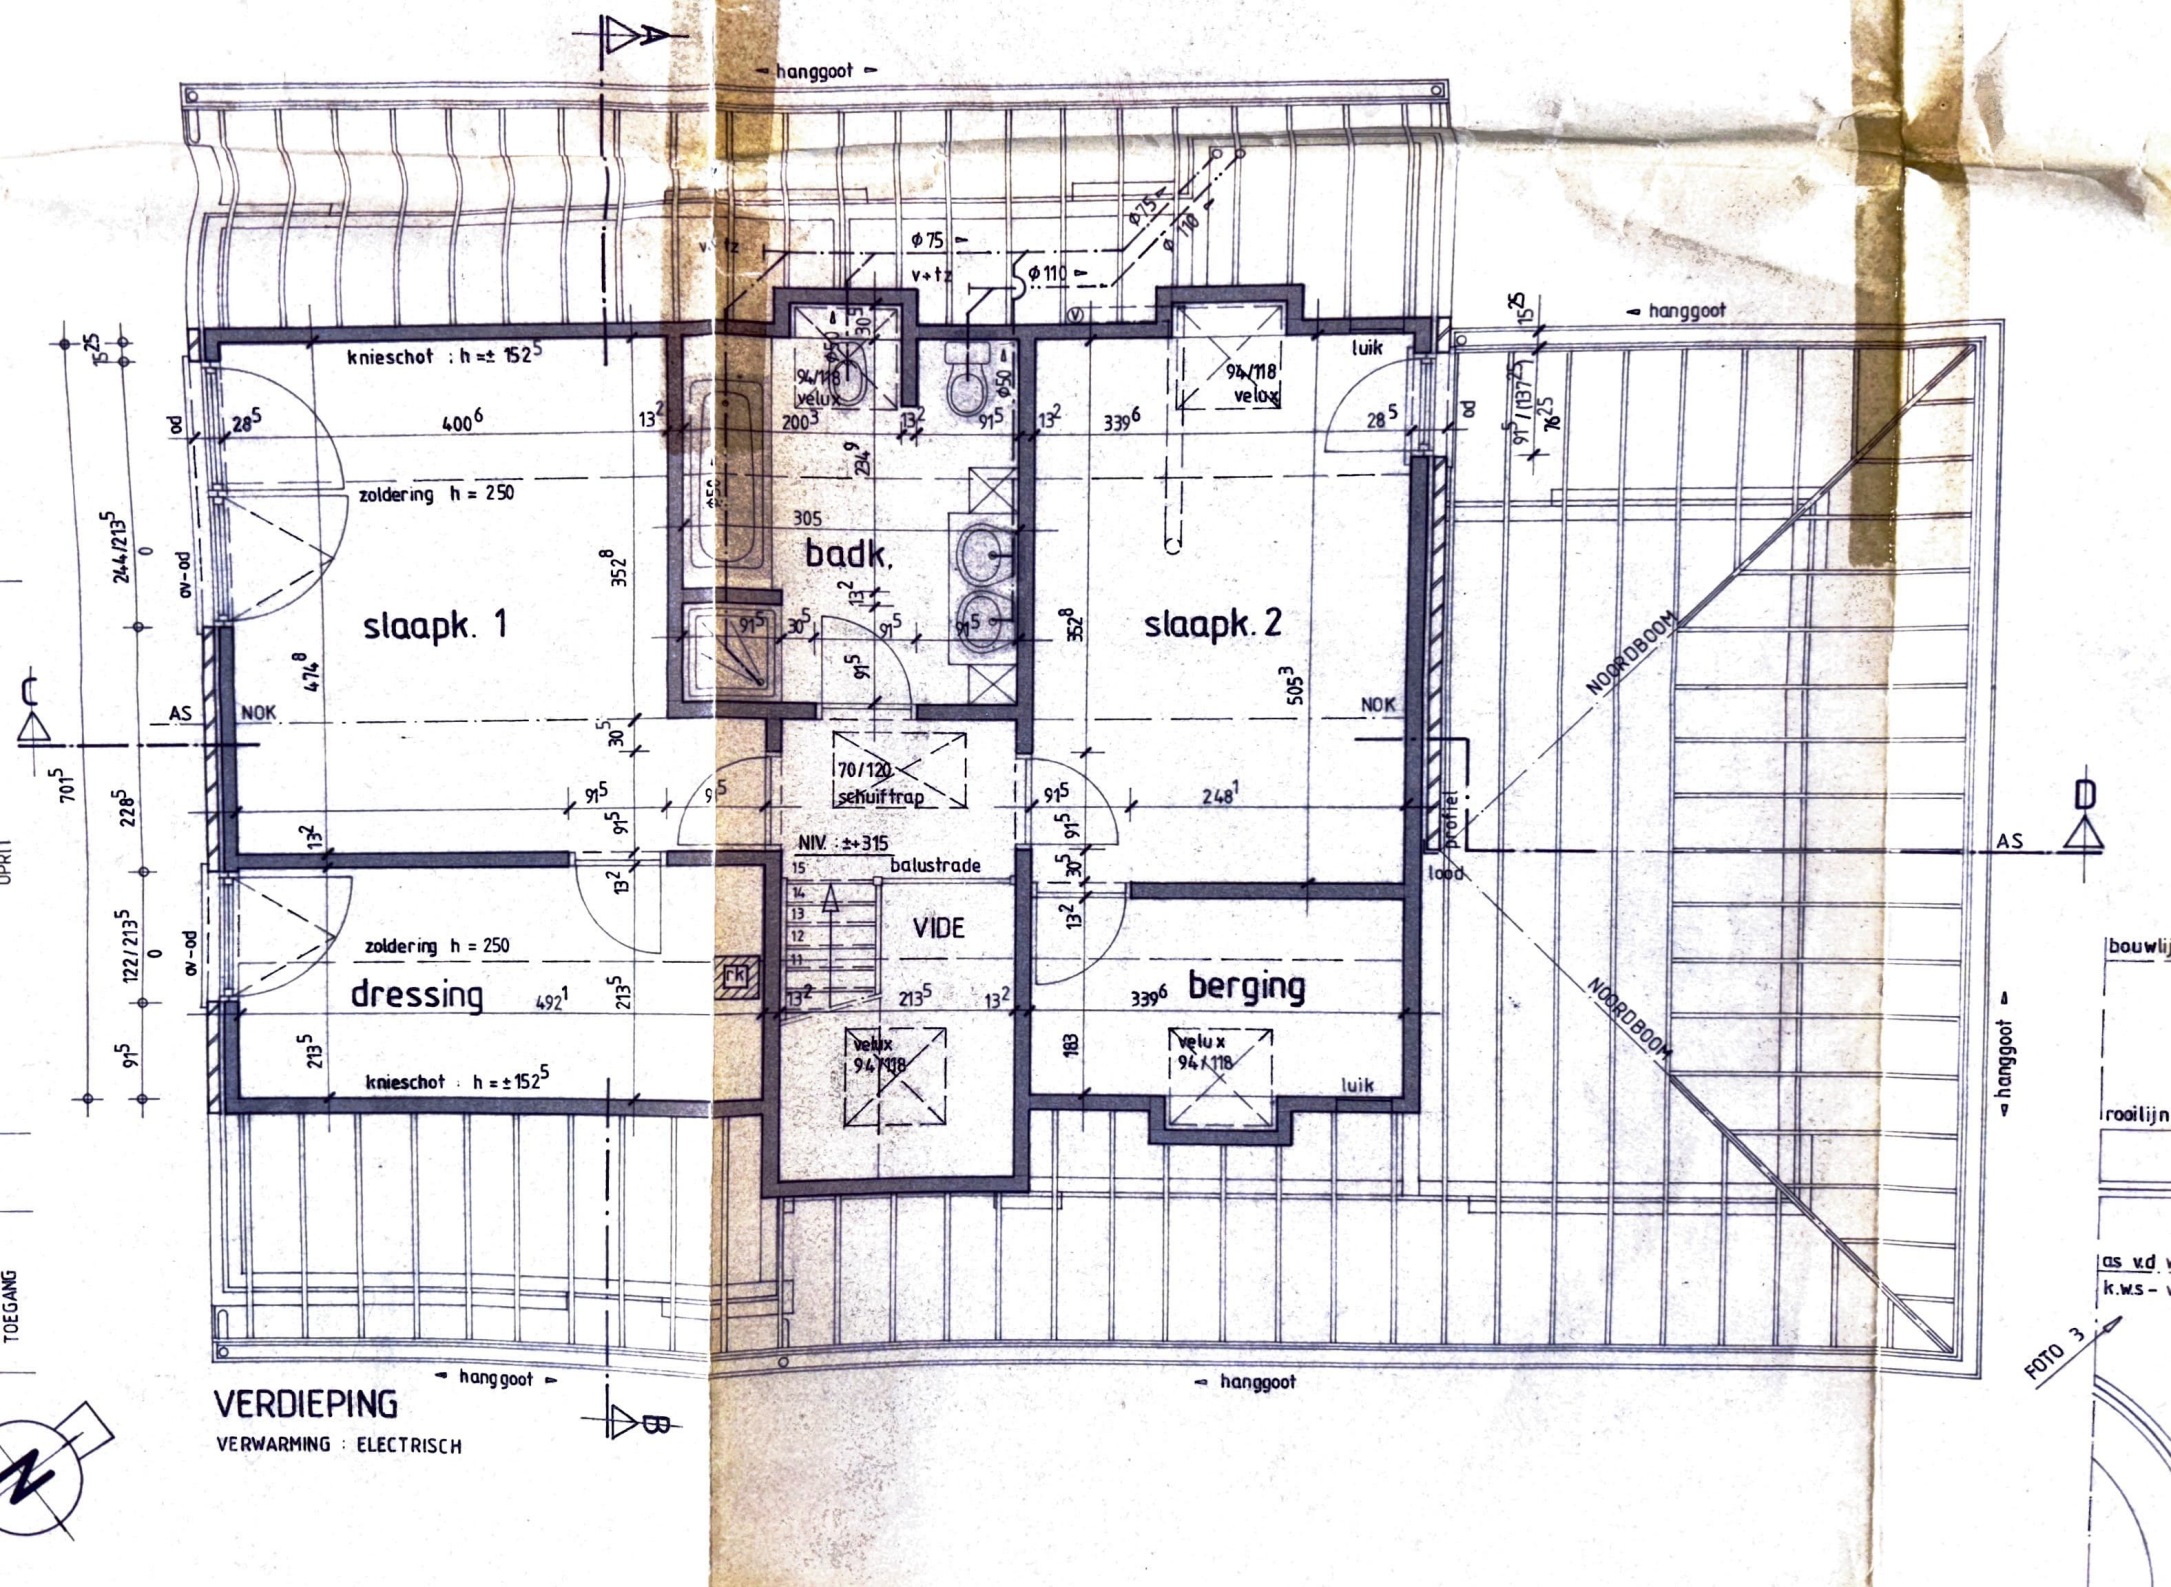

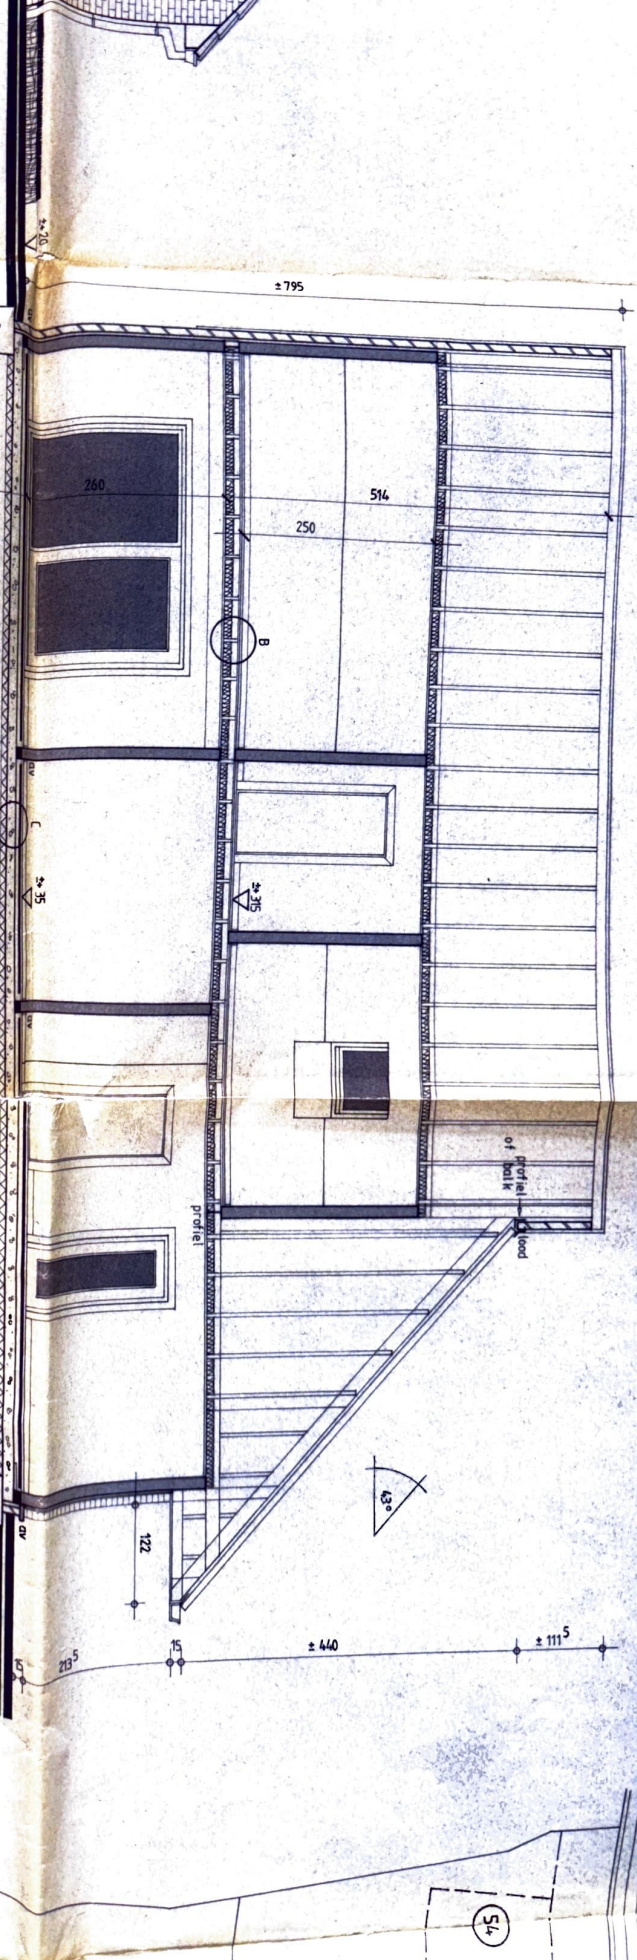


DOORSNEDE CD

ongeacht de aanduidingen op het plan moeten de funderingen gaan tot voorstrijke diepte en bouwvaste grond

- dakpannen
- pannedaken
- tengelplaten
- menuserie 3,2 am
- zelfdragende oregonspanen om de 50 cm
- isolatie : 12 cm robswol
- platfondbekleding : 12 mm gyproc


- tapijt of moëlon
- gyproc : 19 mm
- sortboard : 12 mm
- multi-plexplaat : 19 mm
- isolatie : 12/16 cm robswol
- onderregel oregonspanen
- platfondbekleding : 12 mm gyproc


- beverling
- zware chape
- uithakingsloog
- betonloog - gewapend
- visqueen
- isolatie : 5 cm
- visqueen

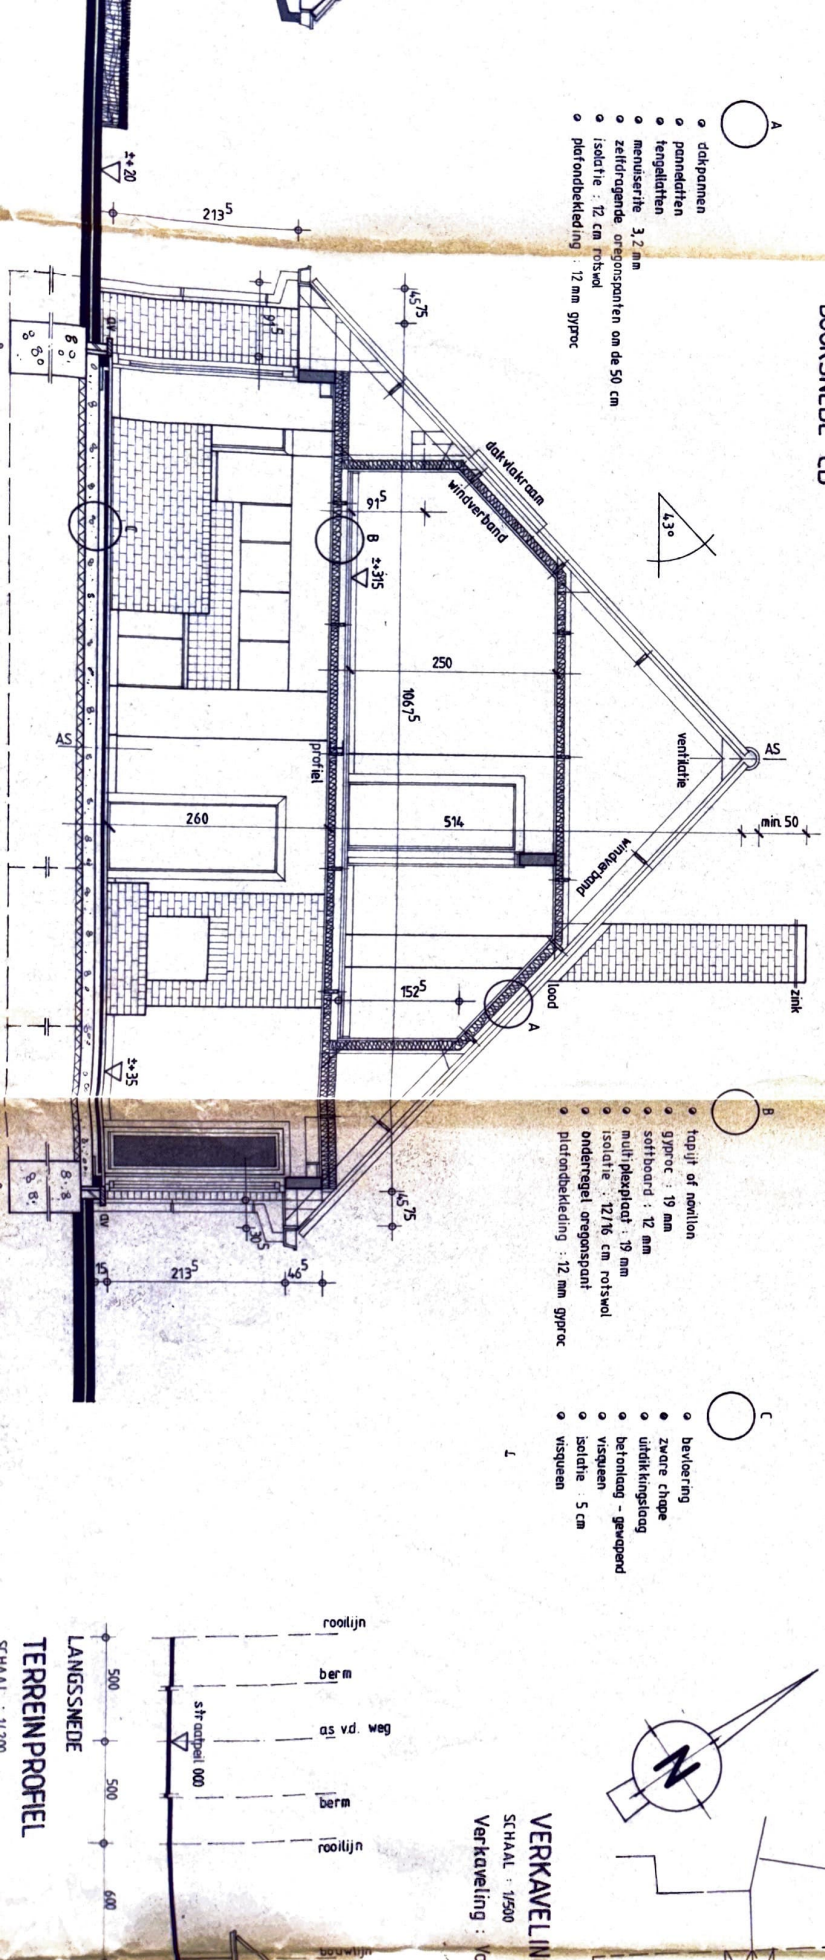


VERKAVELING
SCHAAL : 1/500
Verkaveling : van

TERREINPROFIEL
SCHAAL : 1/200

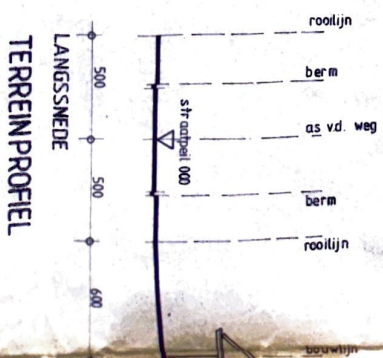


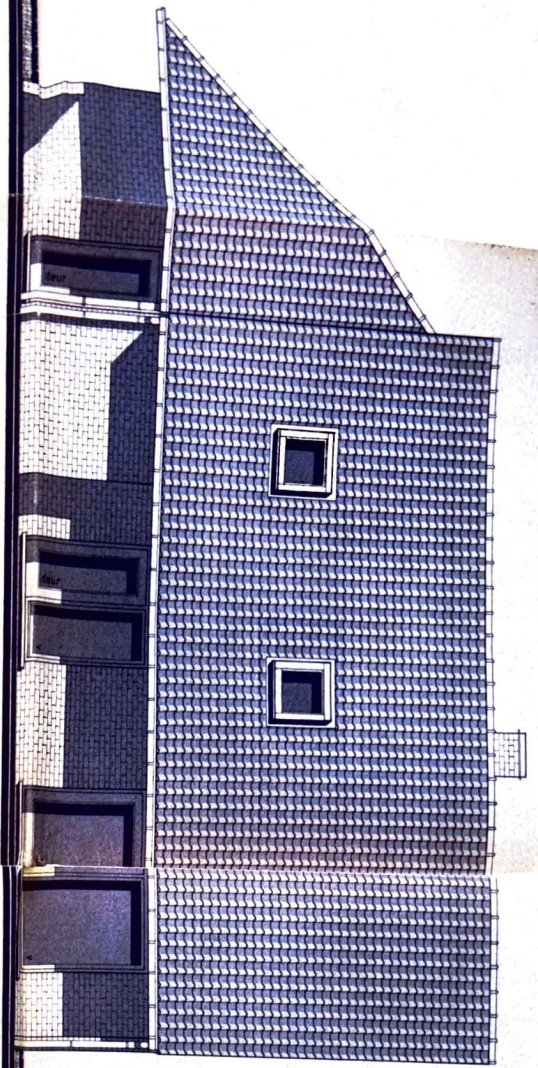


ZUGEVEL RECHTS

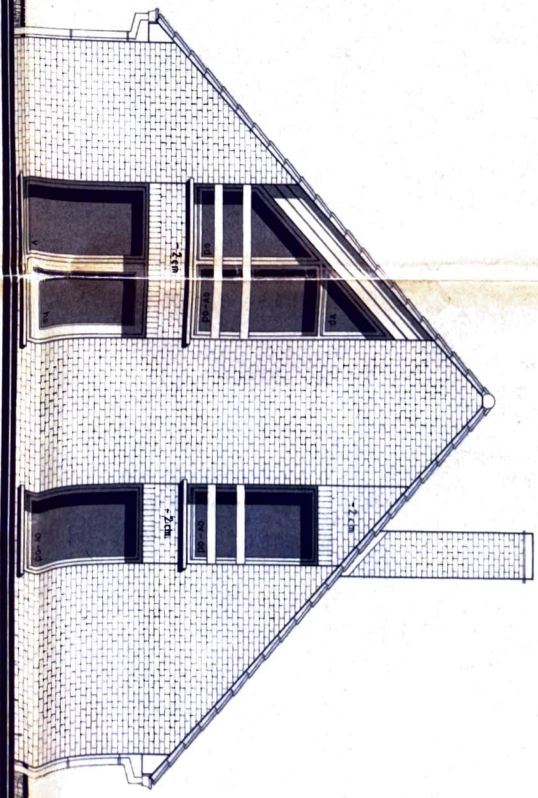

ACHTERGEVEL

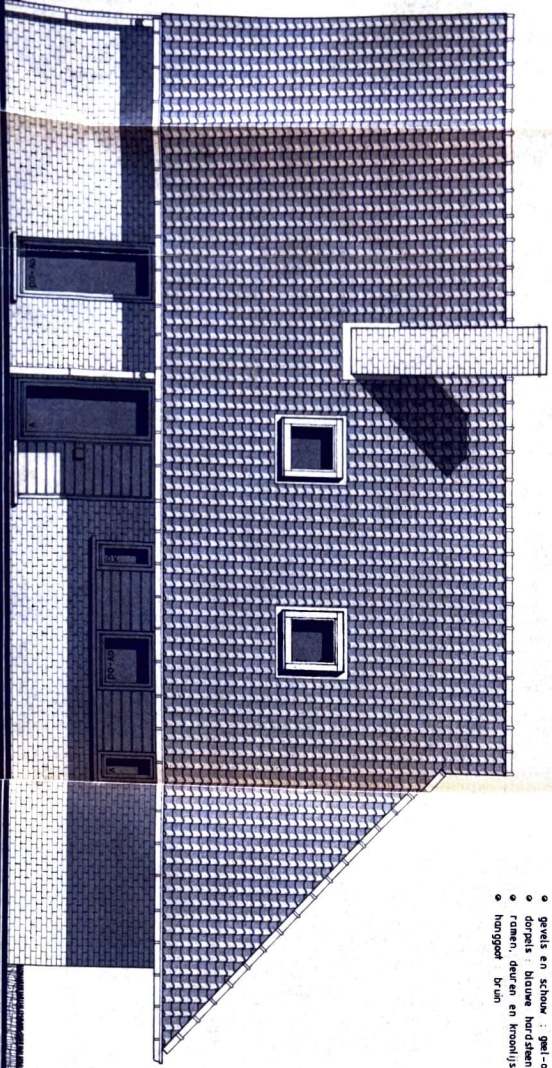

ZUGEVEL LINKS

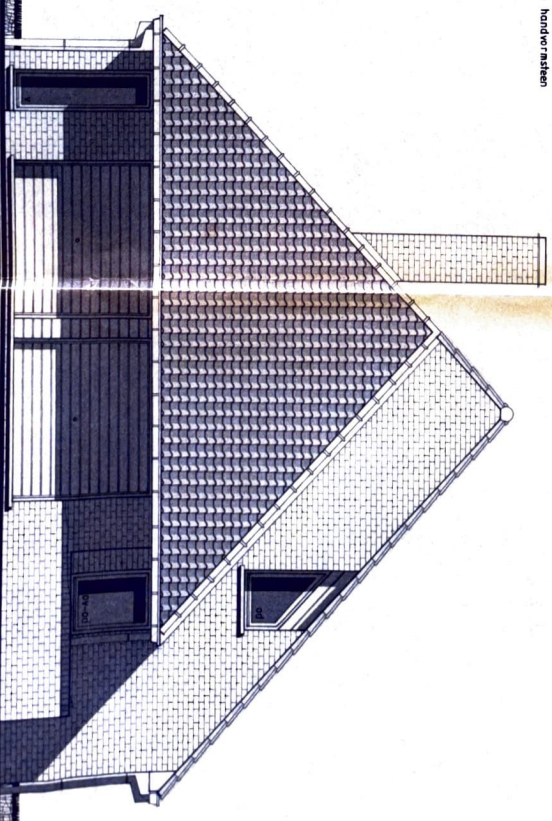

VOORGEVEL

- materiaal
- dakpannen : stormpan nr. 44 - rood-bruin
- gevels en schoor : geel-oranje geëmailleerde handverstenen
- dorpels : blauwe hardsteen
- ramen, deuren en kroonlijst : hout - bruin
- hangpoort : bruin

- dorpel
- pook
- klinker
- tegel
- metsel
- zeldr.
- isolat.
- pook

ZZZZ steunw. muren gelijktijds

PARAMENTSELSLEUK
SYSTEEMBOUW DEWALE - ATG 14/75