

Villa



Uitzicht kan afwijken van werkelijkheid.

PVC buitenschrijnwerk binnen+buiten F917RM Verkeerszwart

Project: 220077
plan 1 - Voorblad

Klant: [REDACTED]
[REDACTED]
[REDACTED]


[REDACTED]

[REDACTED]

[REDACTED]

 **STiDO**
MODULAIR BOUWEN

Snel, kwalitatief en comfortabel

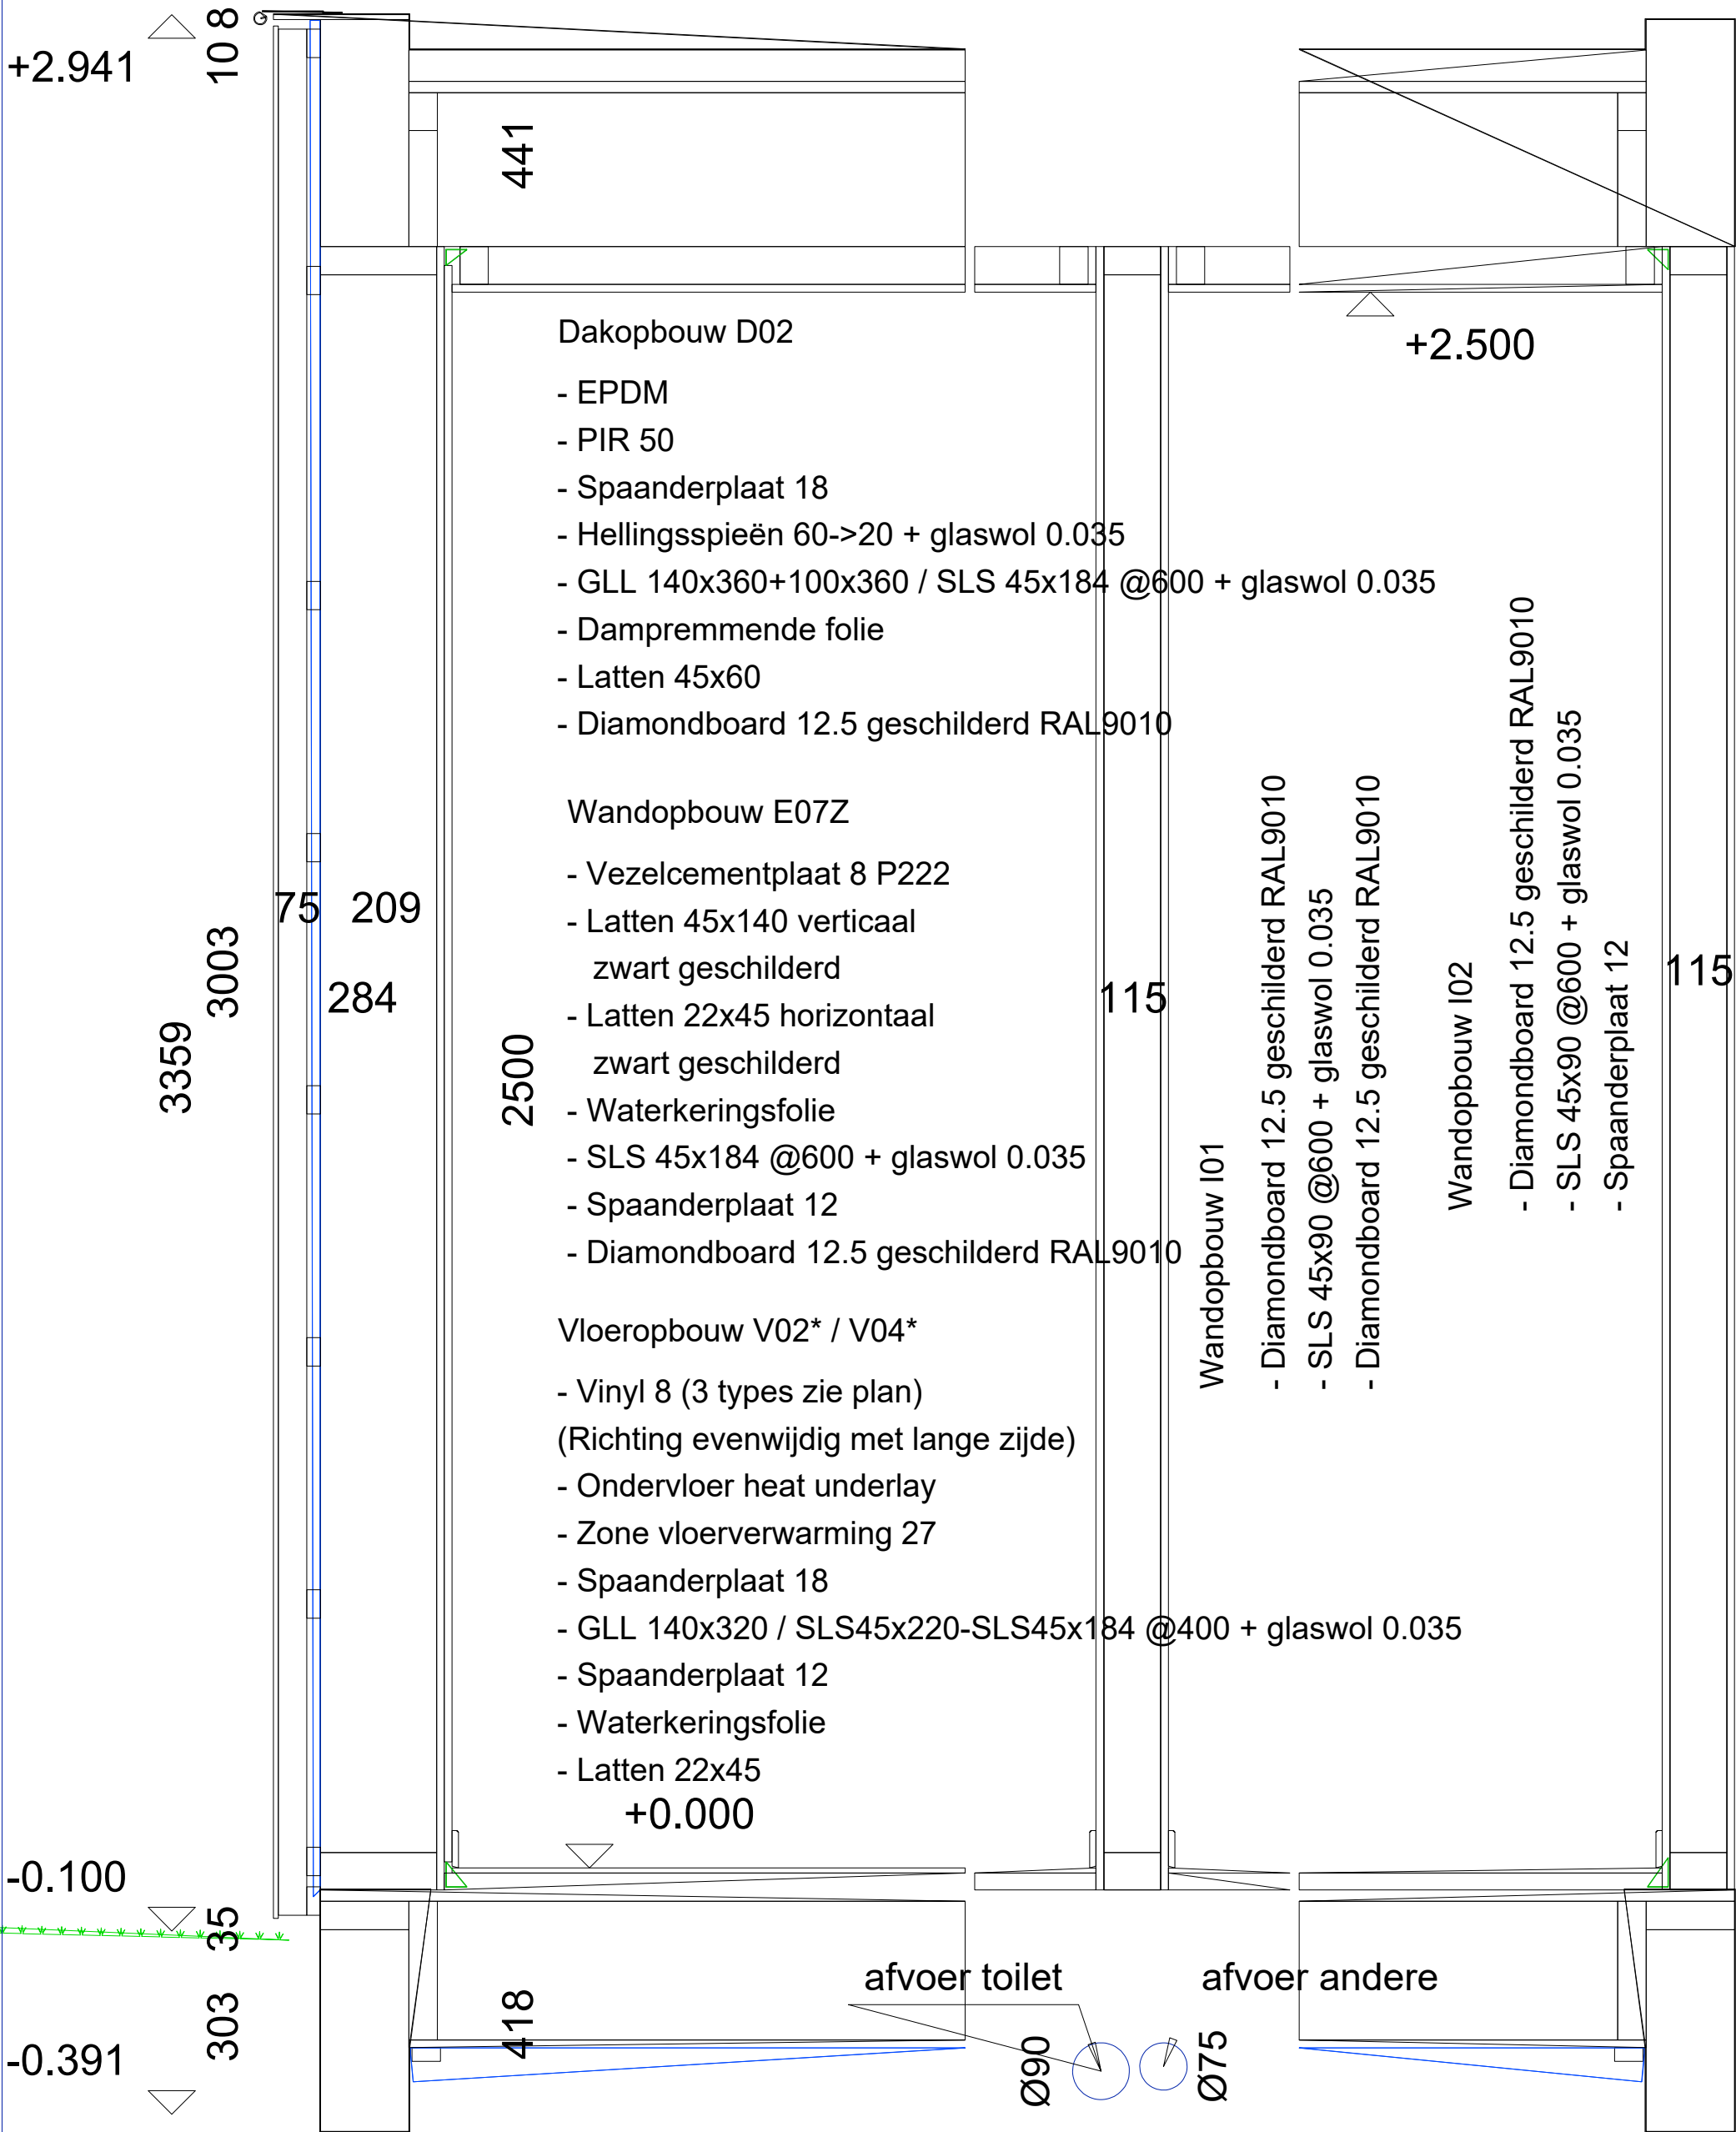


Alle maten in mm

Project: 220077
plan 2 - Principe Doorsnede

Klant: [REDACTED]

Tekenaar: [REDACTED]

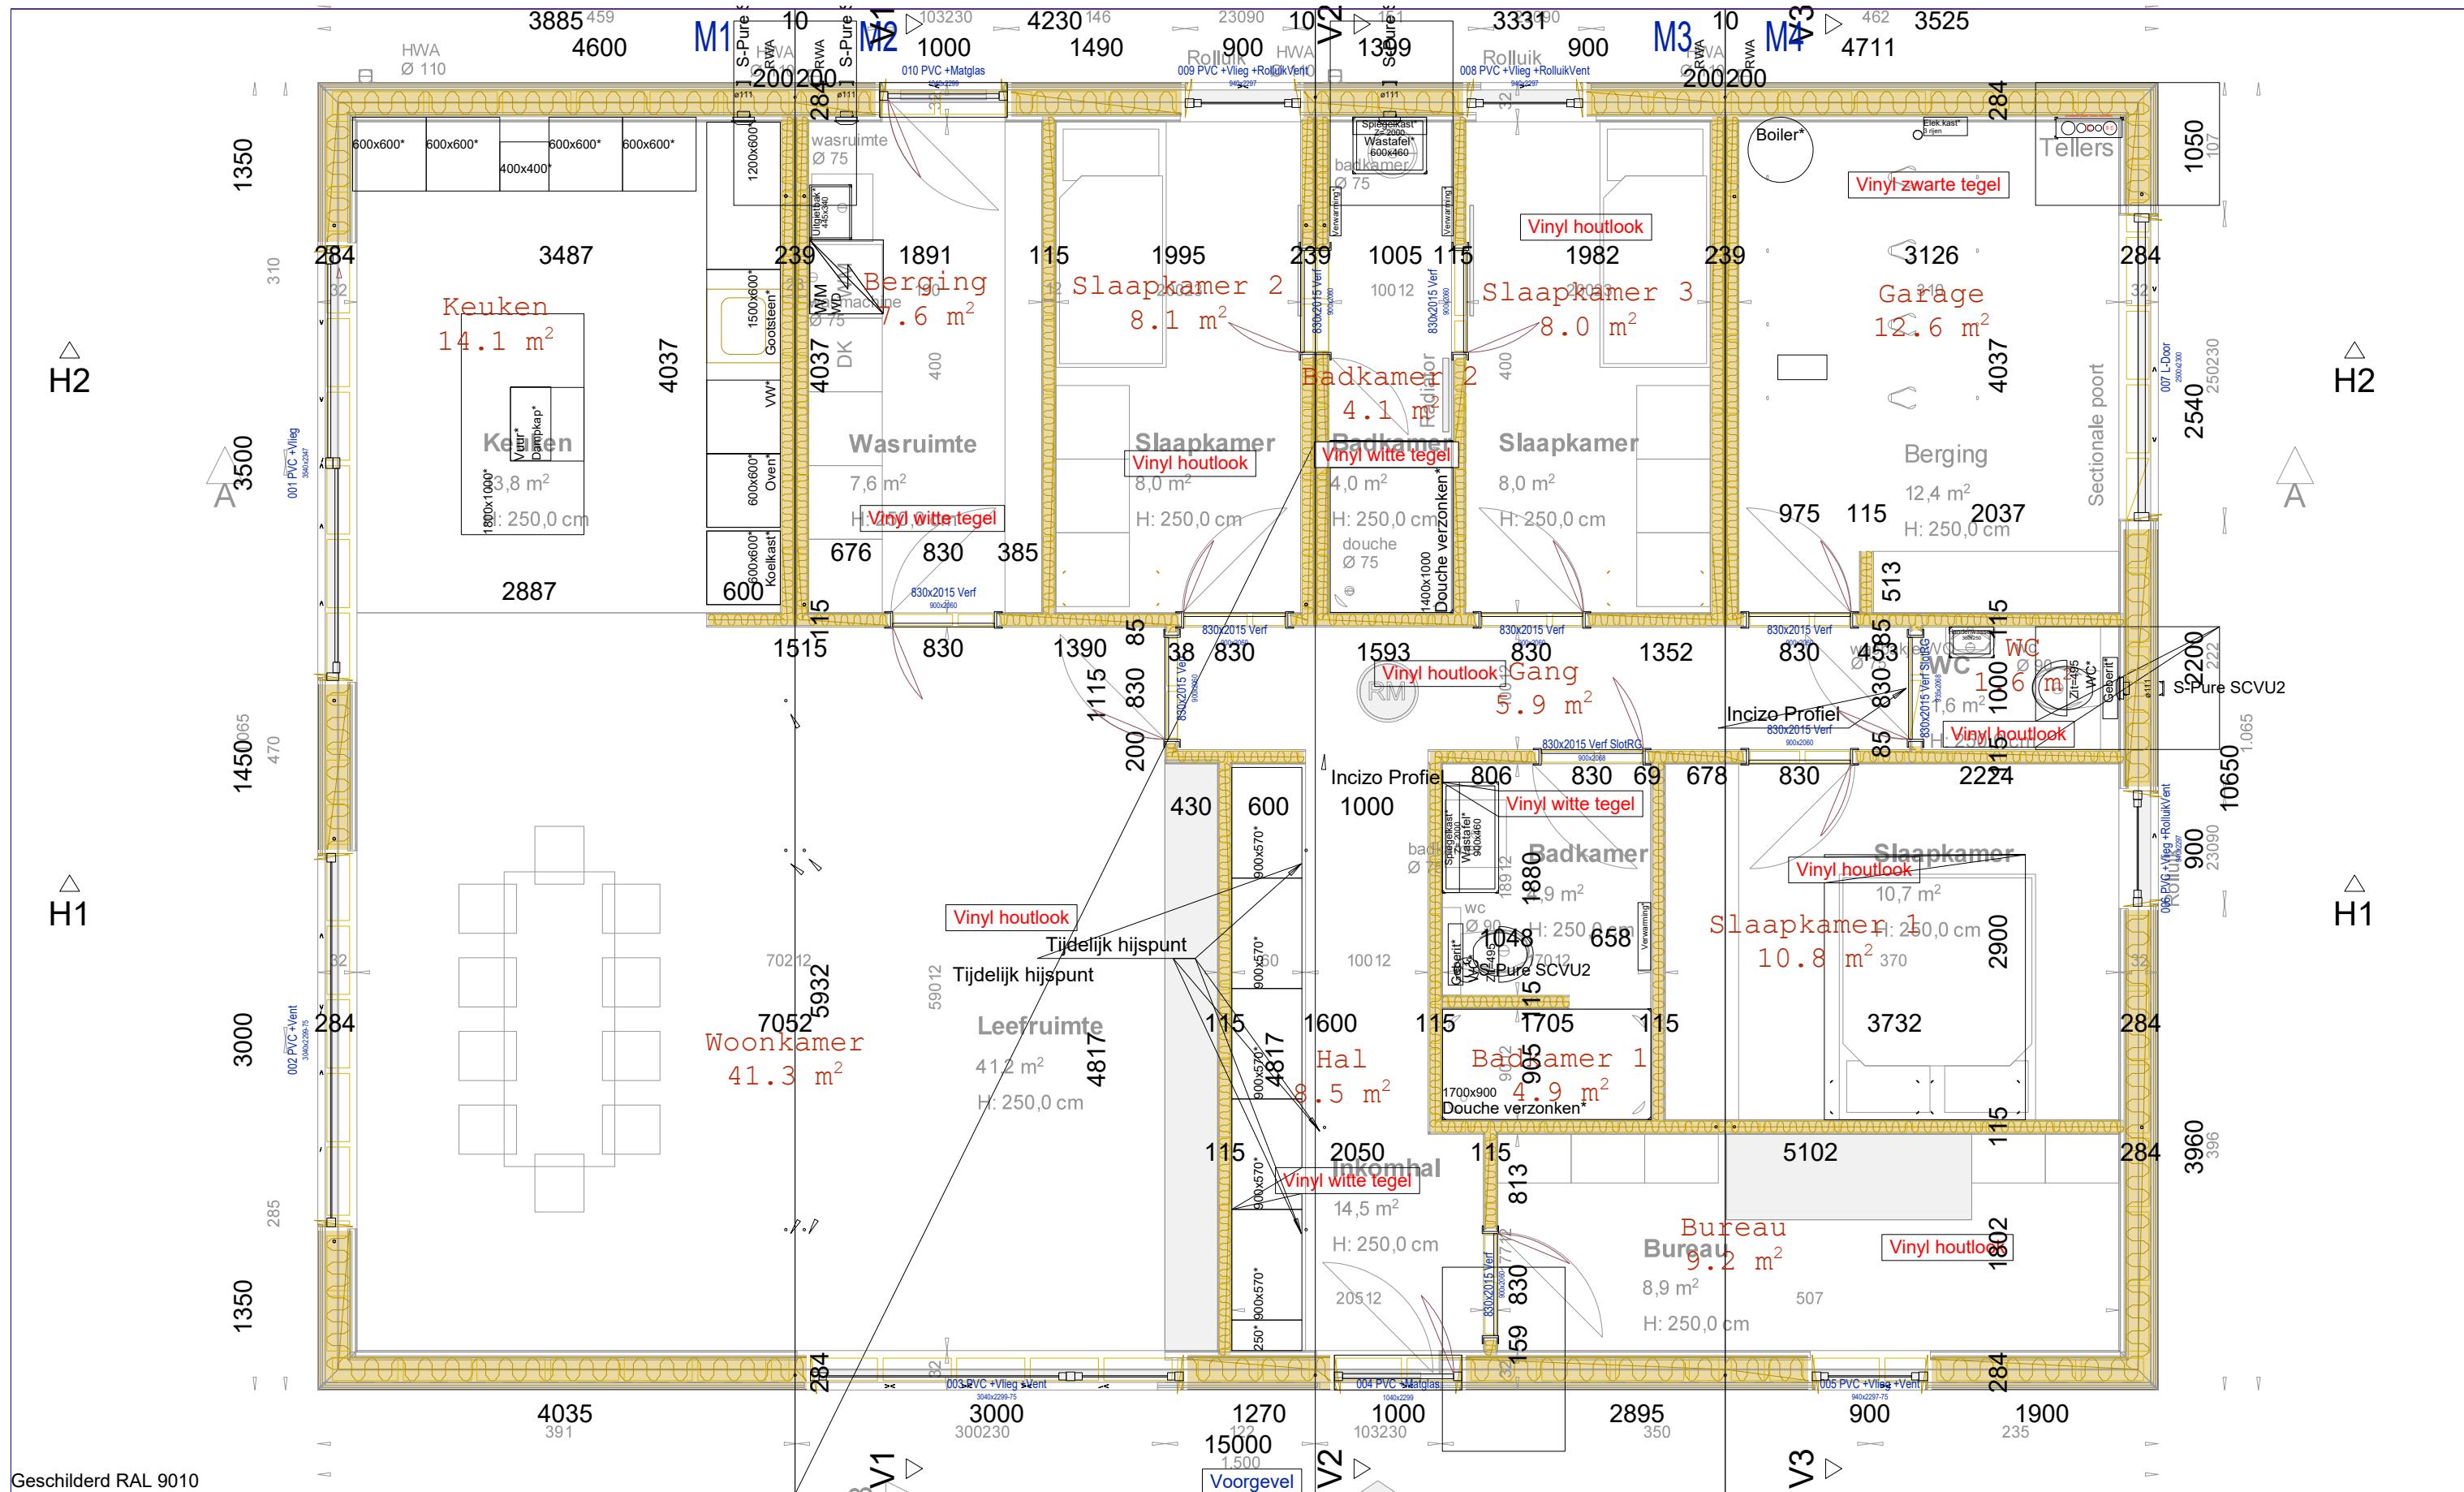

Geschilderd RAL 9010

Project: 220077
plan 3 - Plattegrond



Klant: 



Datum: 17.05.2023





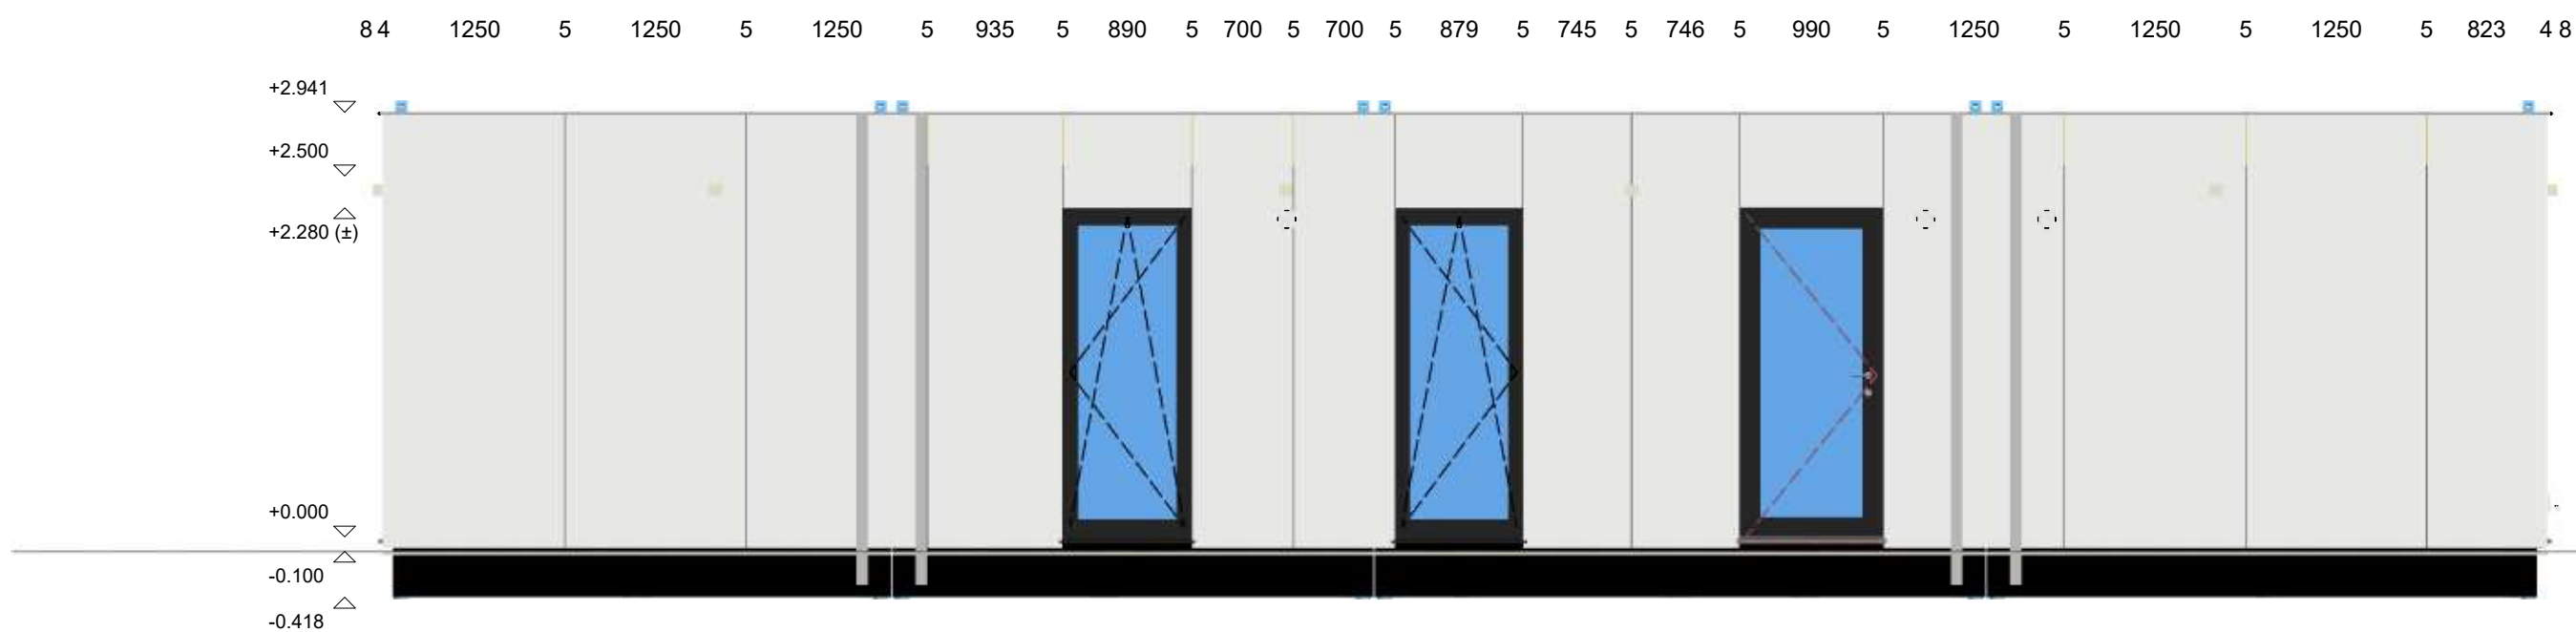
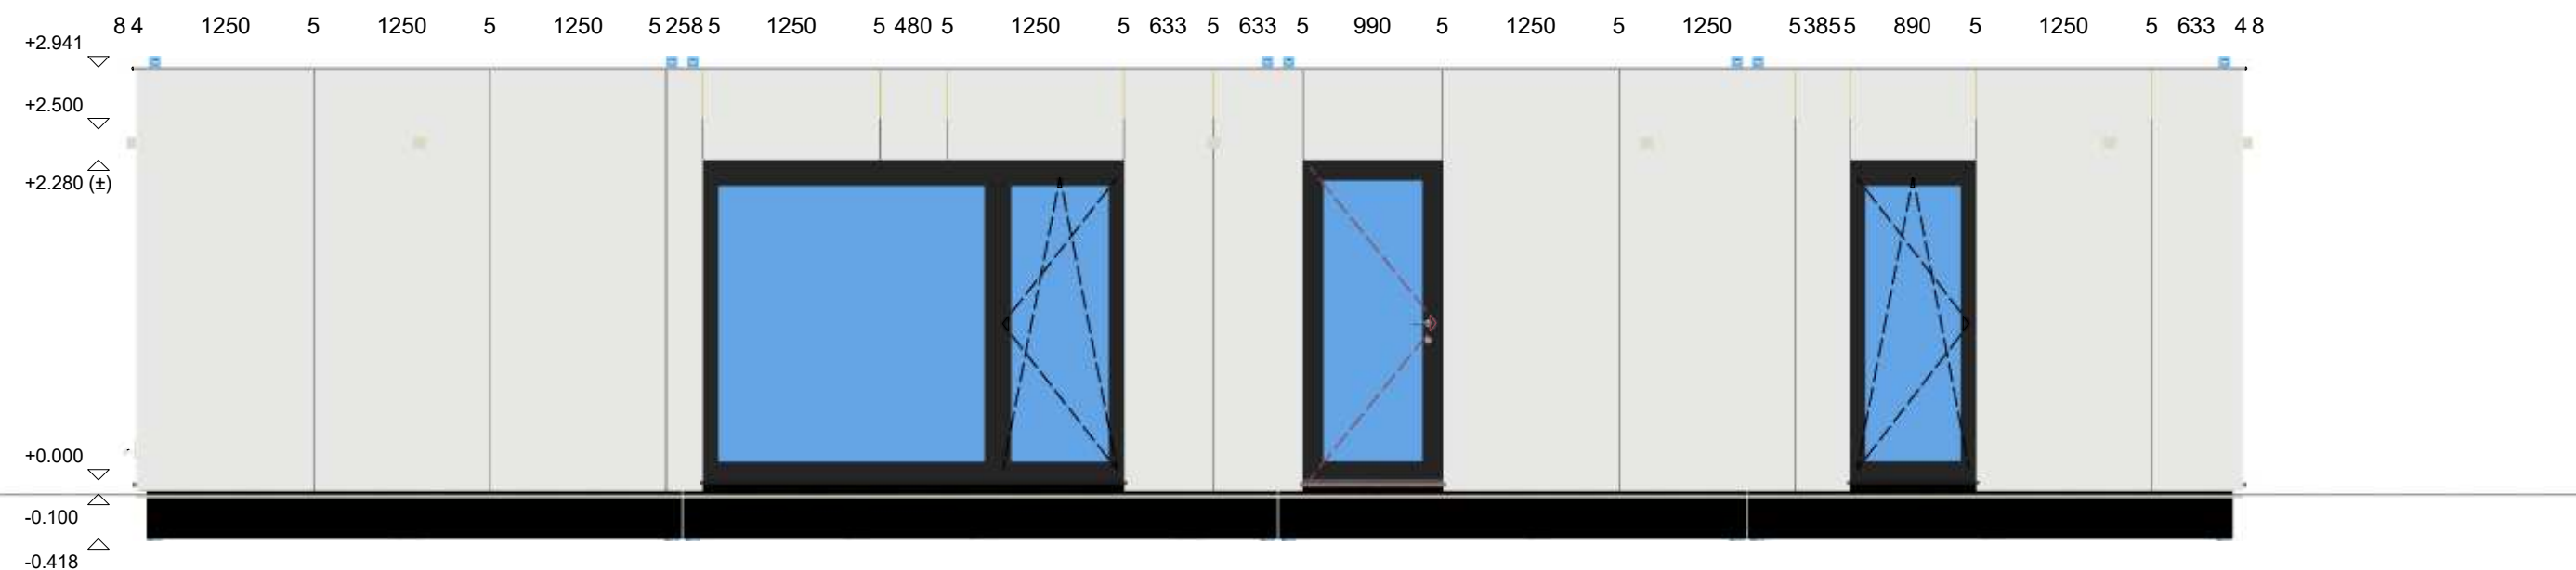


Project: 220077
plan 9 - Voorgevel + Achtergevel

Klant: 




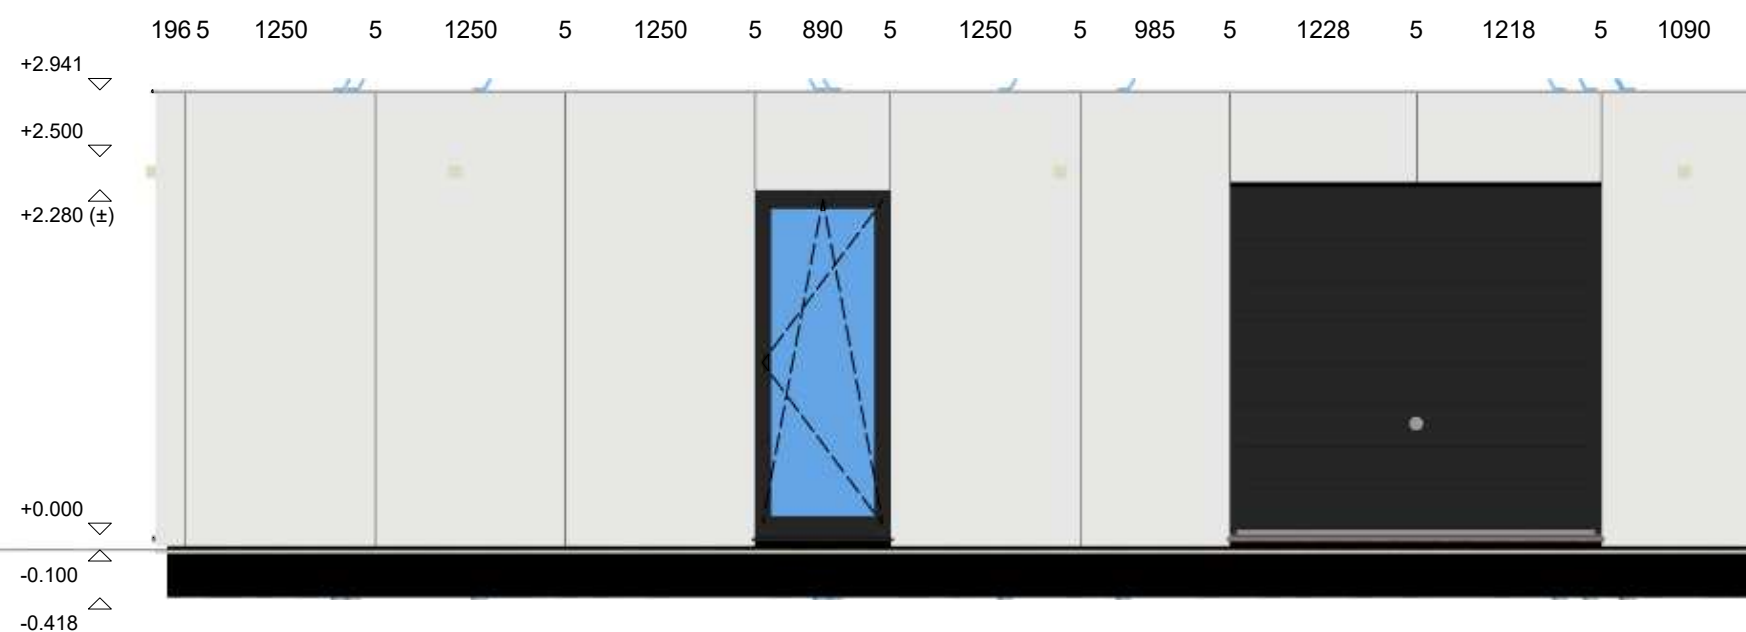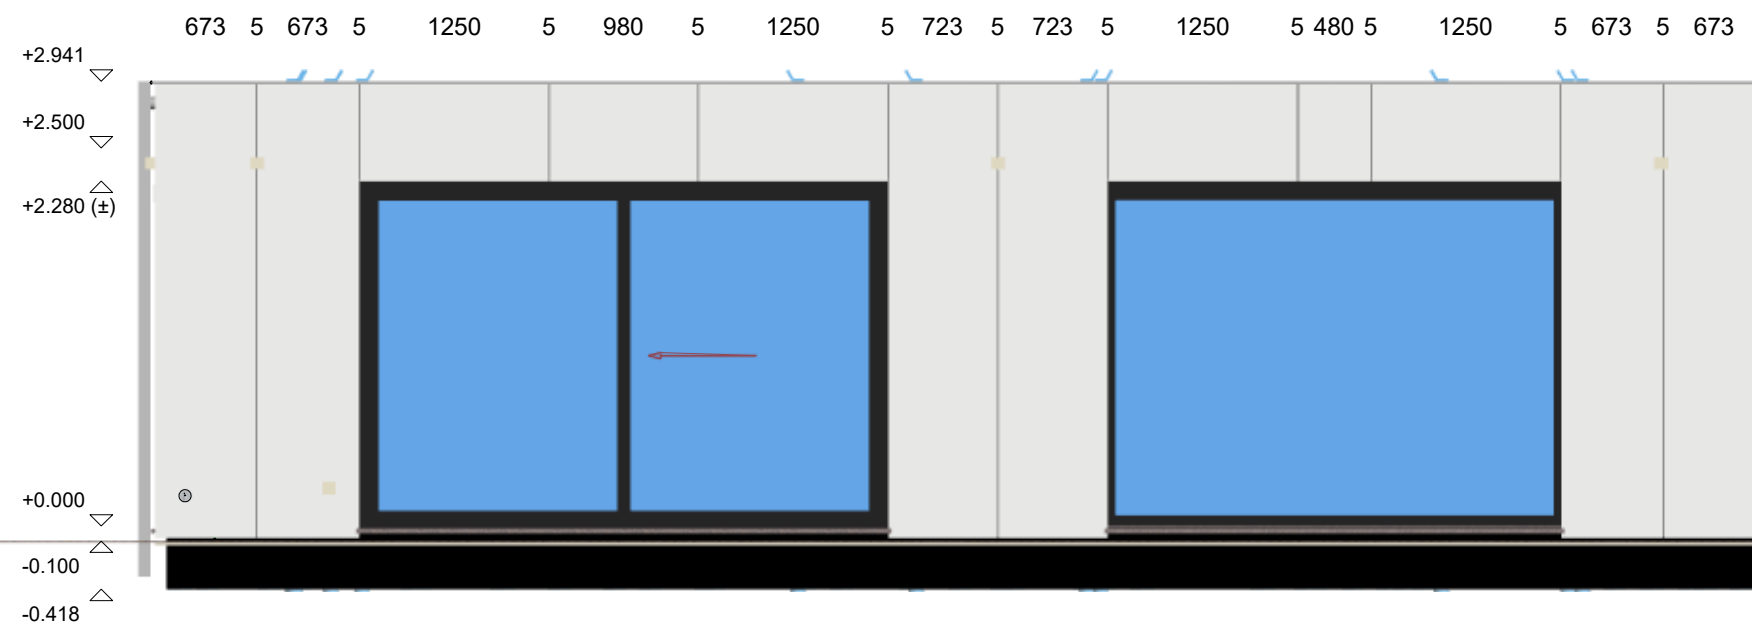

Project: 220077
plan 10 - Linkergevel + Rechtergevel


Klant: 

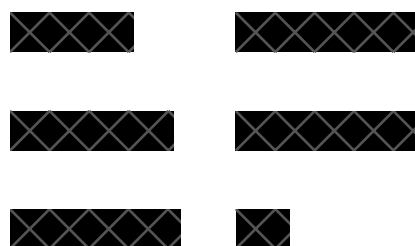

DV.01

Montage in atelier

- ① Wand type E07Z
- ② Vloer type V02 / V04
- ③ Waterkeringstape
- ④ Luchtdichtingstape
- ⑤ EPDM
- ⑨ Vinyl

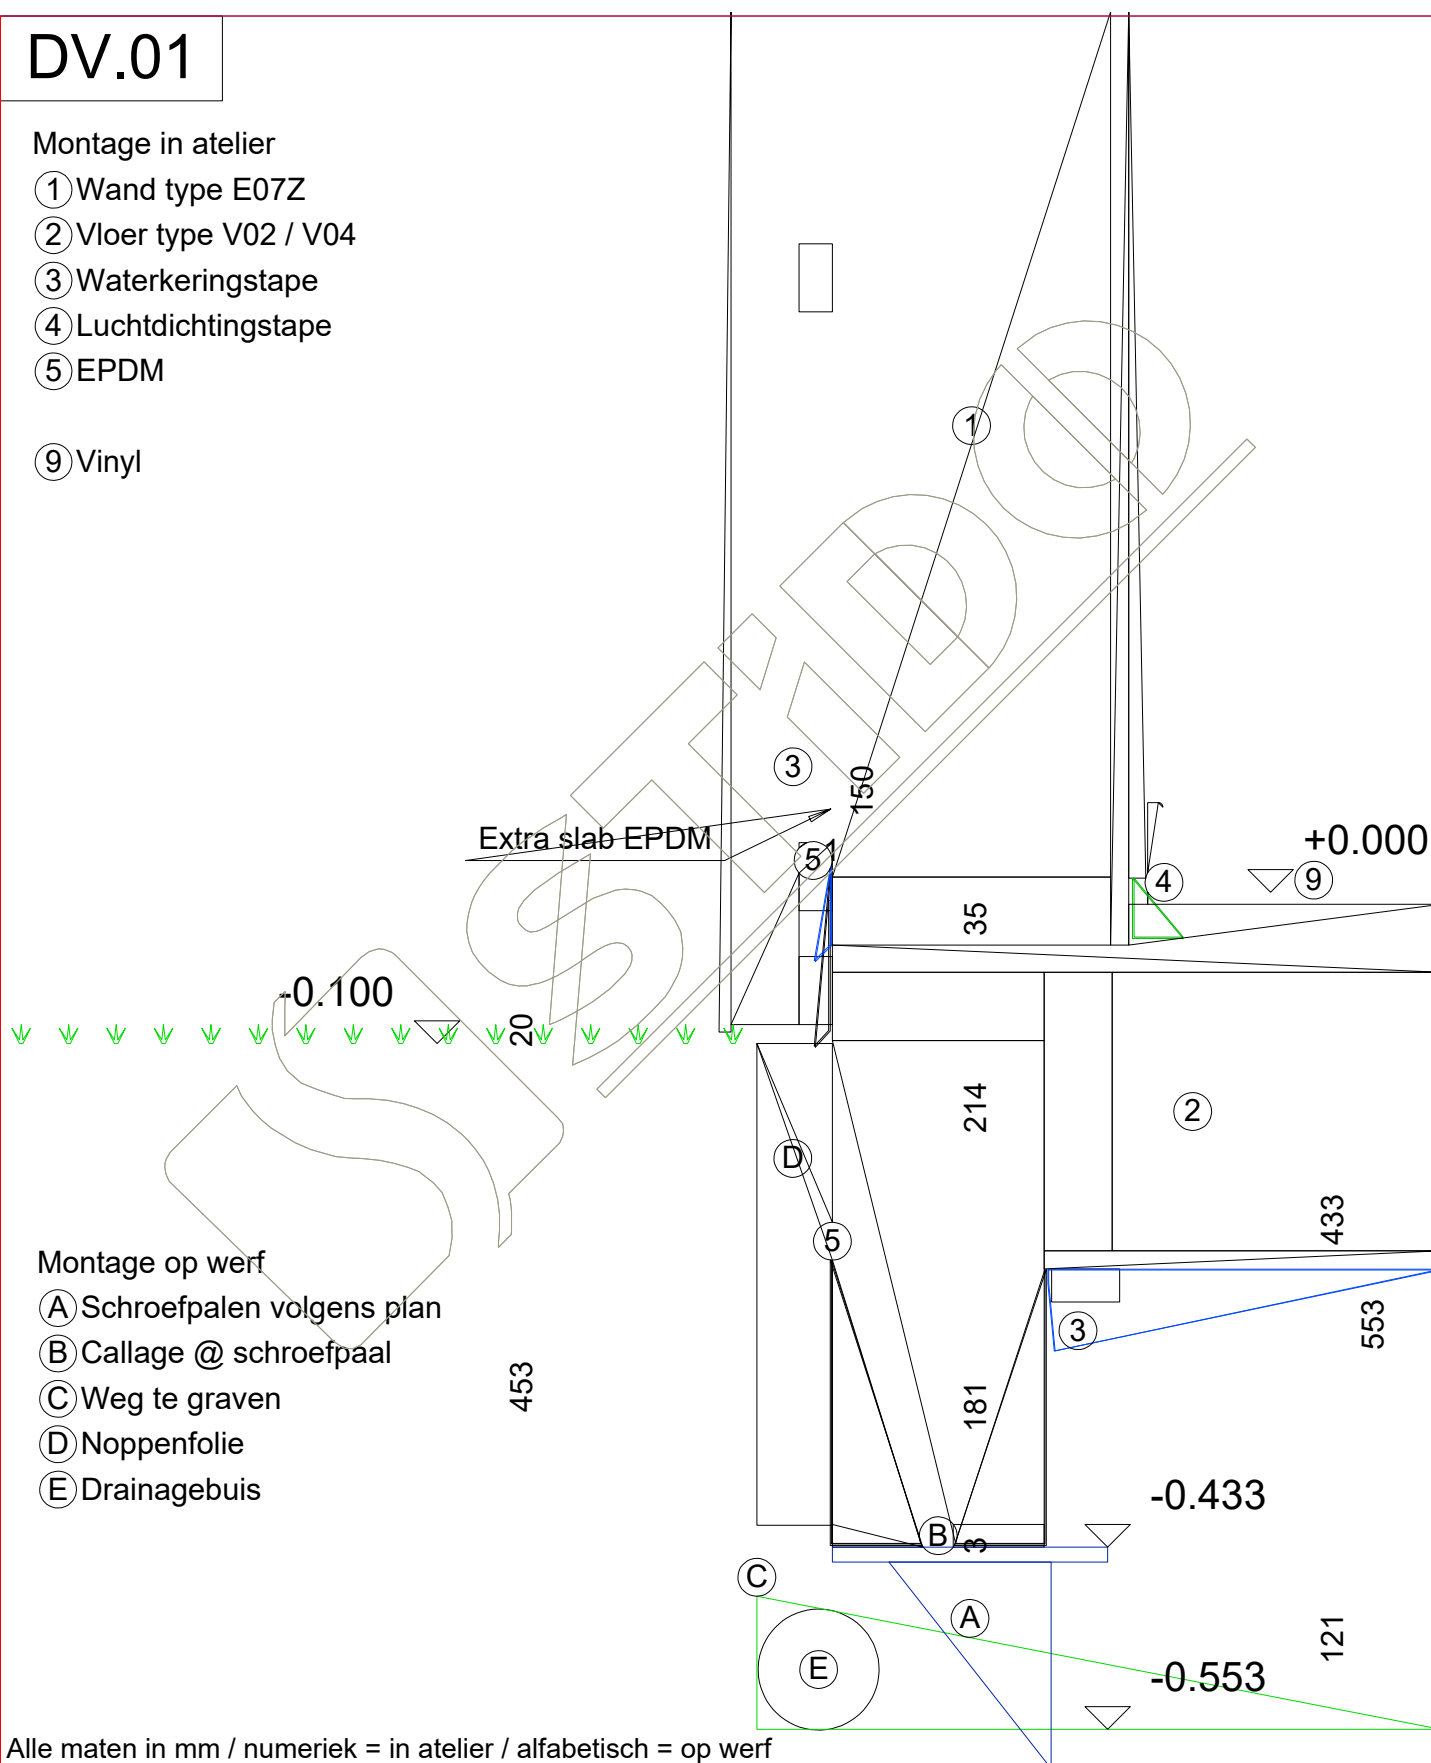

Alle maten in mm / numeriek = in atelier / alfabetisch = op werf

Project: 220077
plan 11 - Detail:
DV.01

Klant:

Datum: 17.05.2023

Wijziging: 05.06.2023



Snel, kwalitatief en comfortabel