

AGRARISCH GEBIED

T

- 22,50 m -

- 22,50 m -

TUIN

2500

- 50,00 m -

- 50,00 m -

plat dak

PERCEELOPP.: 1.125,67 m²
DAKOPP.: 237,6 m²

AGRARISCH GEBIED

VOORTUIN

VOORTUIN

Afd. 2, Sectie A, nr. 509E

- 22,50 m -

Kroonstraat 17A
B-2580 Putte
Afd. 2, Sectie A, nr. 509C

Kroonstraat 17B
B-2580 Putte
Afd. 2, Sectie A, nr. 509D

- 22,50 m -

groene berm met gracht

overkapping beek

as rijbaan (asfalt)

KROONSTRAAT
gemeenteweg - asfalt

groene berm met gracht

T'

INPLANTINGSPLAN




0 2 4 6 8 10m

BA 2018.42.BOG.PUT | **SCHAAL** 1:250
BLADNR 01/15 [A4] | **DATUM** 12-12-2019

Architectenbureau Mossoux bvba | Berlaarbaan 167 | B-2860 Sint-Katelijne-Waver | +32 (0)15 55 40 86
Deze tekeningen blijven eigendom van Mossoux Architecten, niets hiervan mag gekopieerd, vermenigvuldigd of uitgevoerd worden zonder schriftelijke toelating van de architect.



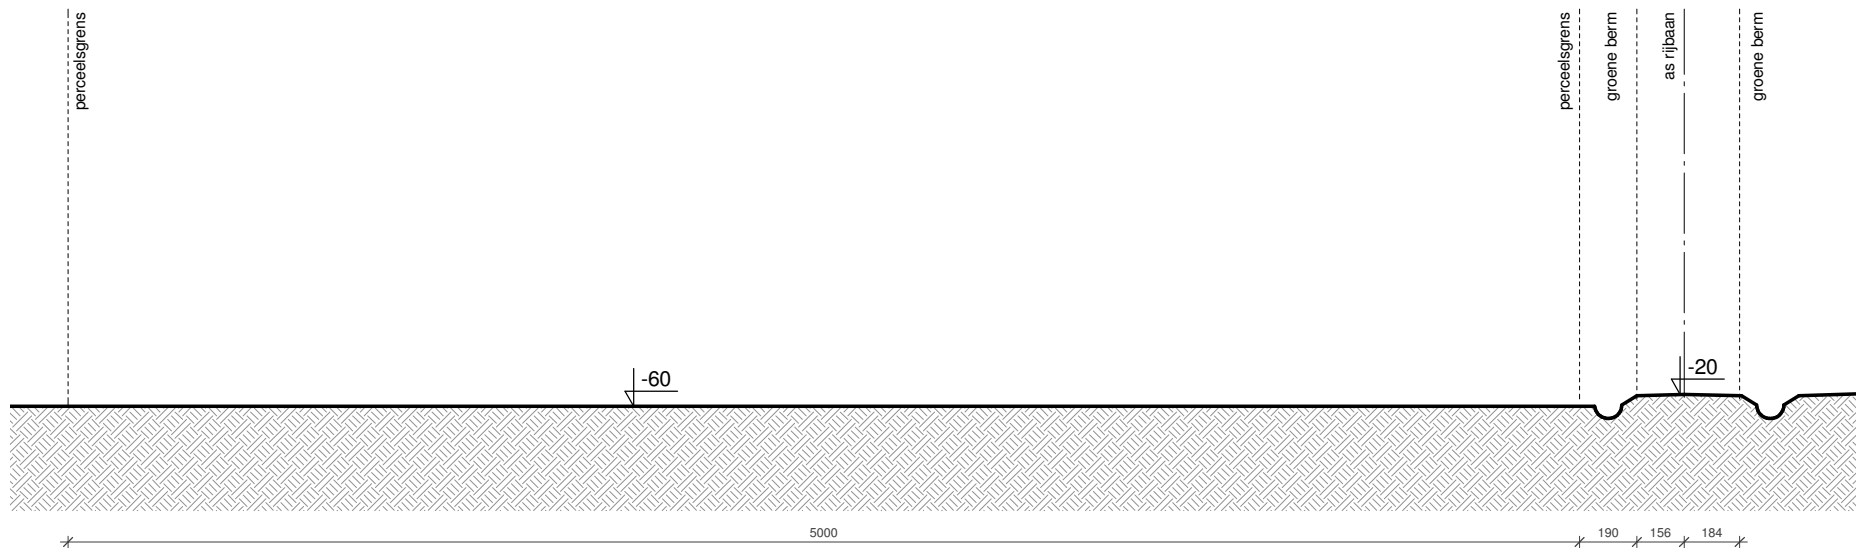


TERREINPROFIEL SS' BESTAANDE TOESTAND

BA 2018.42.BOG.PUT | BLADNR 02/15 [A4] | DATUM 12-12-2019 | SCHAAAL 1:250

Architectenbureau Mossoux bvba | Berlaarbaan 167 | B-2860 Sint-Katelijne-Waver | +32(0)15 55 40 86 | www.mossouxarchitecten.be
Deze tekeningen blijven eigendom van Mossoux Architecten, niets hiervan mag gekopieerd, vermenigvuldigd of uitgevoerd worden zonder schriftelijke toelating van de architect.



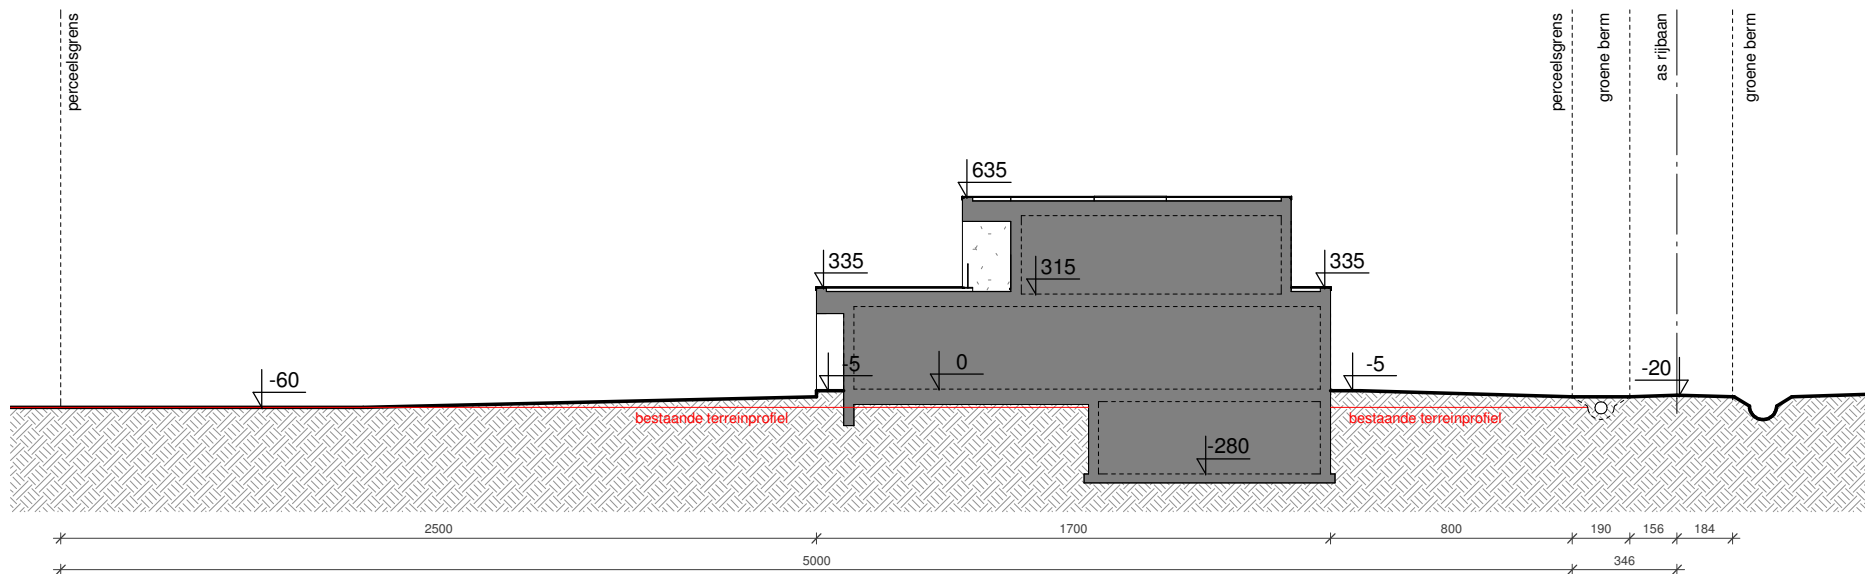


TERREINPROFIEL TT'

BA 2018.42.BOG.PUT | BLADNR 02/15 [A4] | DATUM 12-12-2019 | SCHAAAL 1:250

Architectenbureau Mossoux bvba | Berlaarbaan 167 | B-2860 Sint-Katelijne-Waver | +32(0)15 55 40 86 | www.mossouxarchitecten.be
Deze tekeningen blijven eigendom van Mossoux Architecten, niets hiervan mag gekopieerd, vermenigvuldigd of uitgevoerd worden zonder schriftelijke toelating van de architect.



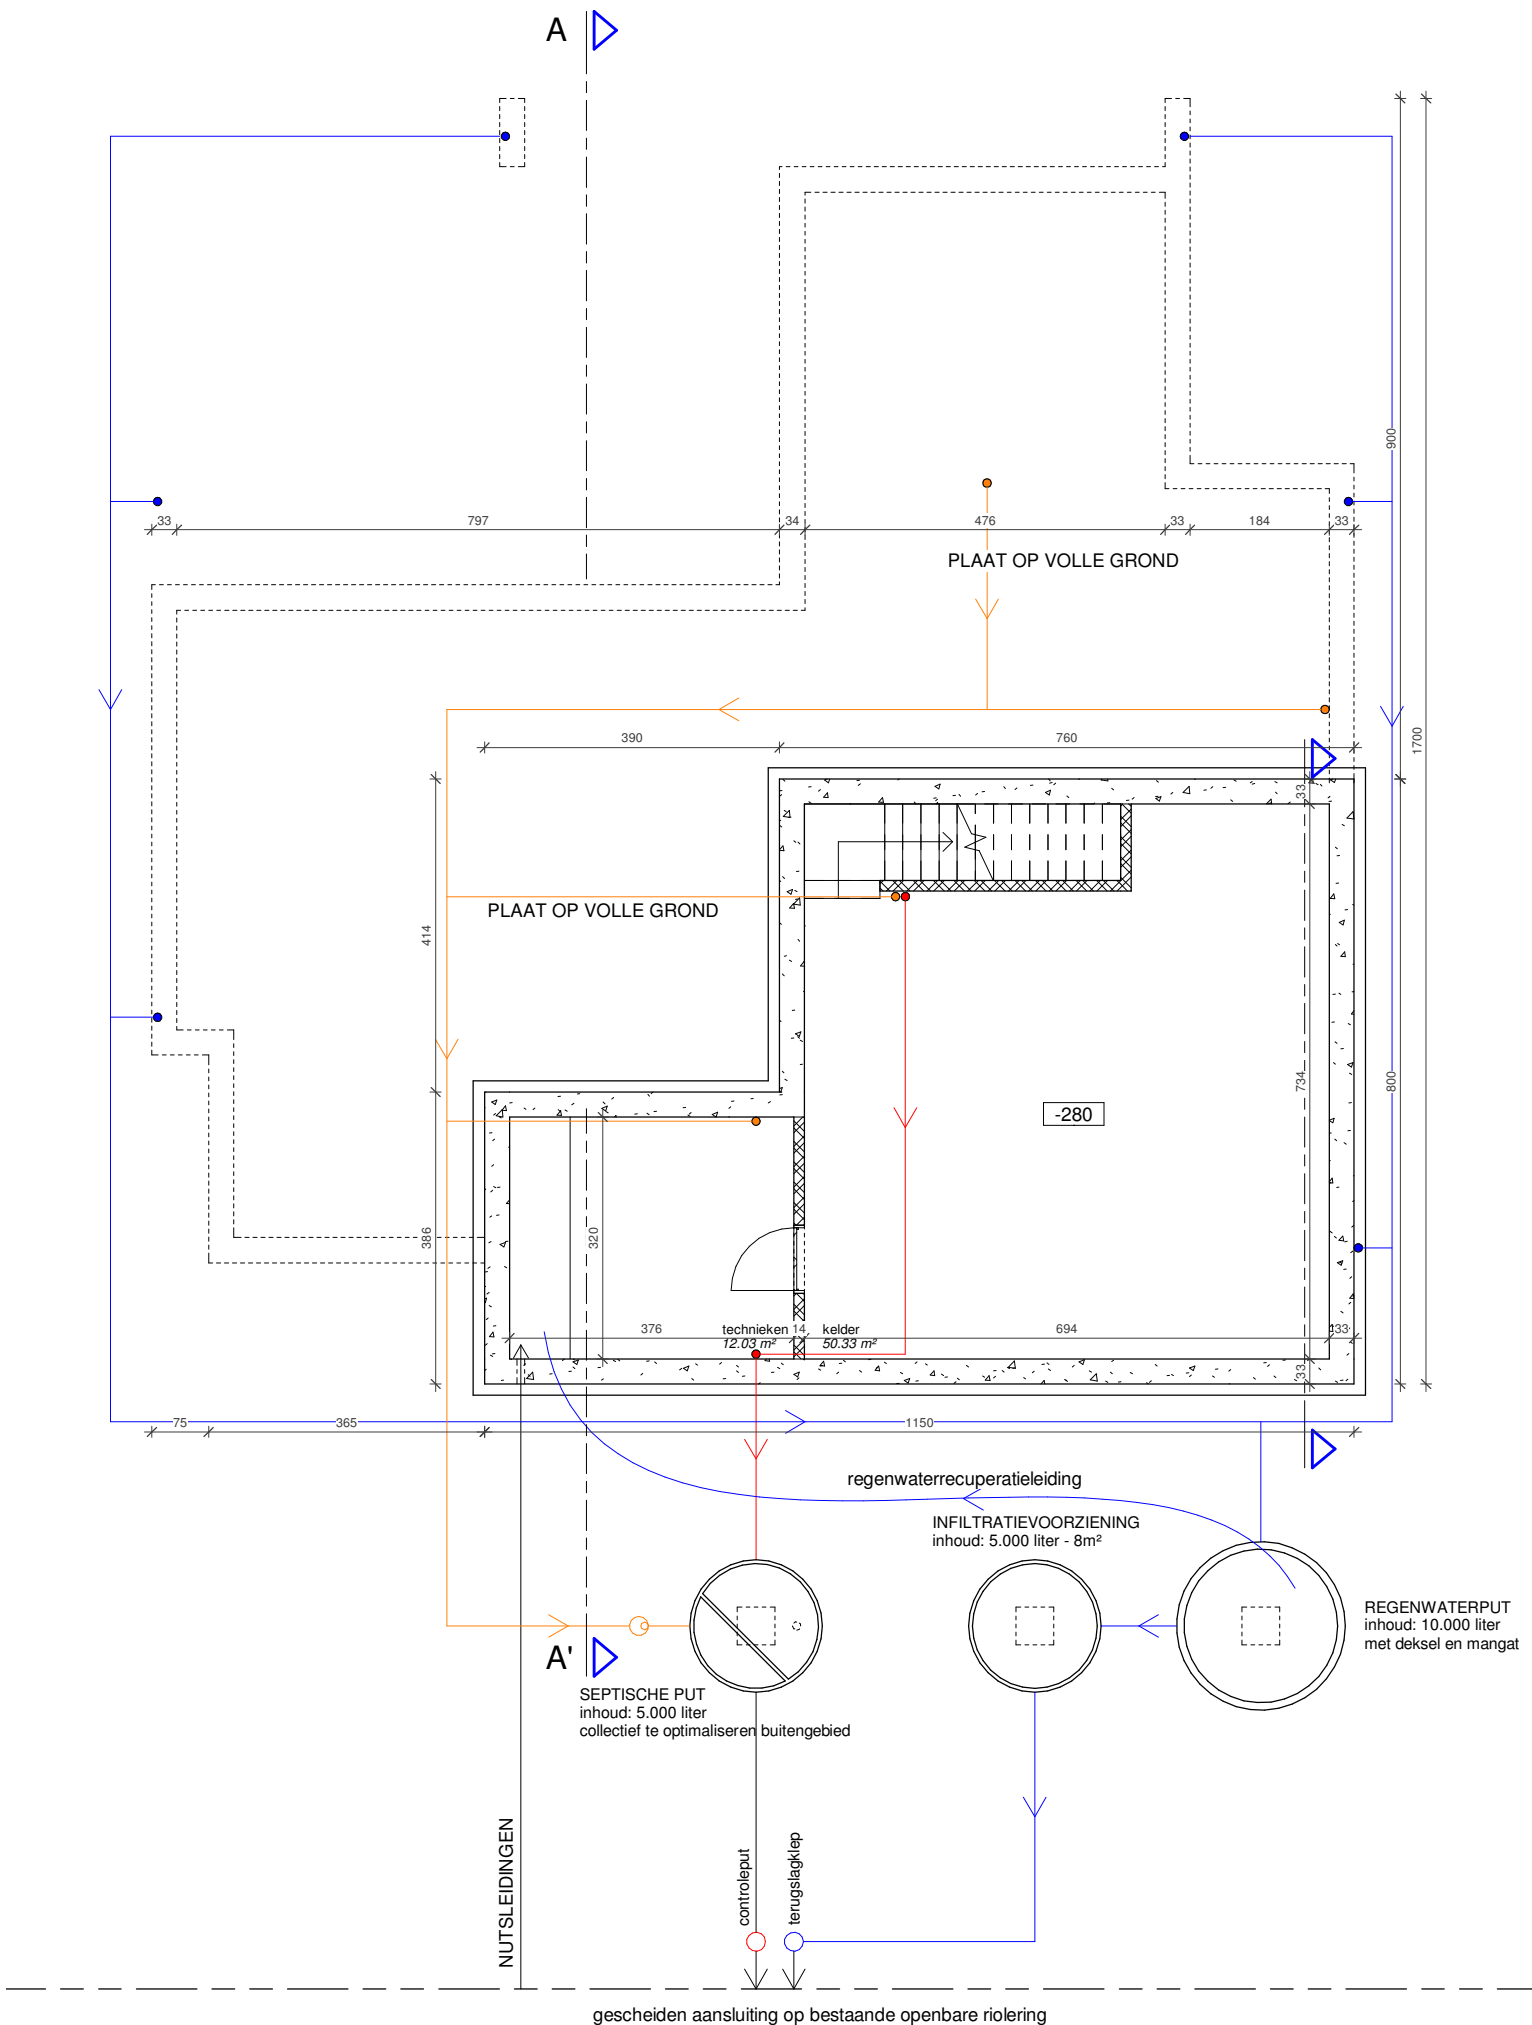

NIVEAU -1


BA 2018.42.BOG.PUT
BLADNR 03/15 [A4]

SCHAAL 1:100
DATUM 12-12-2019

Architectenbureau Mossoux bvba | Berlaarbaan 167 | B-2860 Sint-Katelijne-Waver | +32 (0)15 55 40 86
Deze tekeningen blijven eigendom van Mossoux Architecten, niets hiervan mag gekopieerd, vermenigvuldigd of uitgevoerd worden zonder schriftelijke toelating van de architect.

0 1 2 3 4 5m



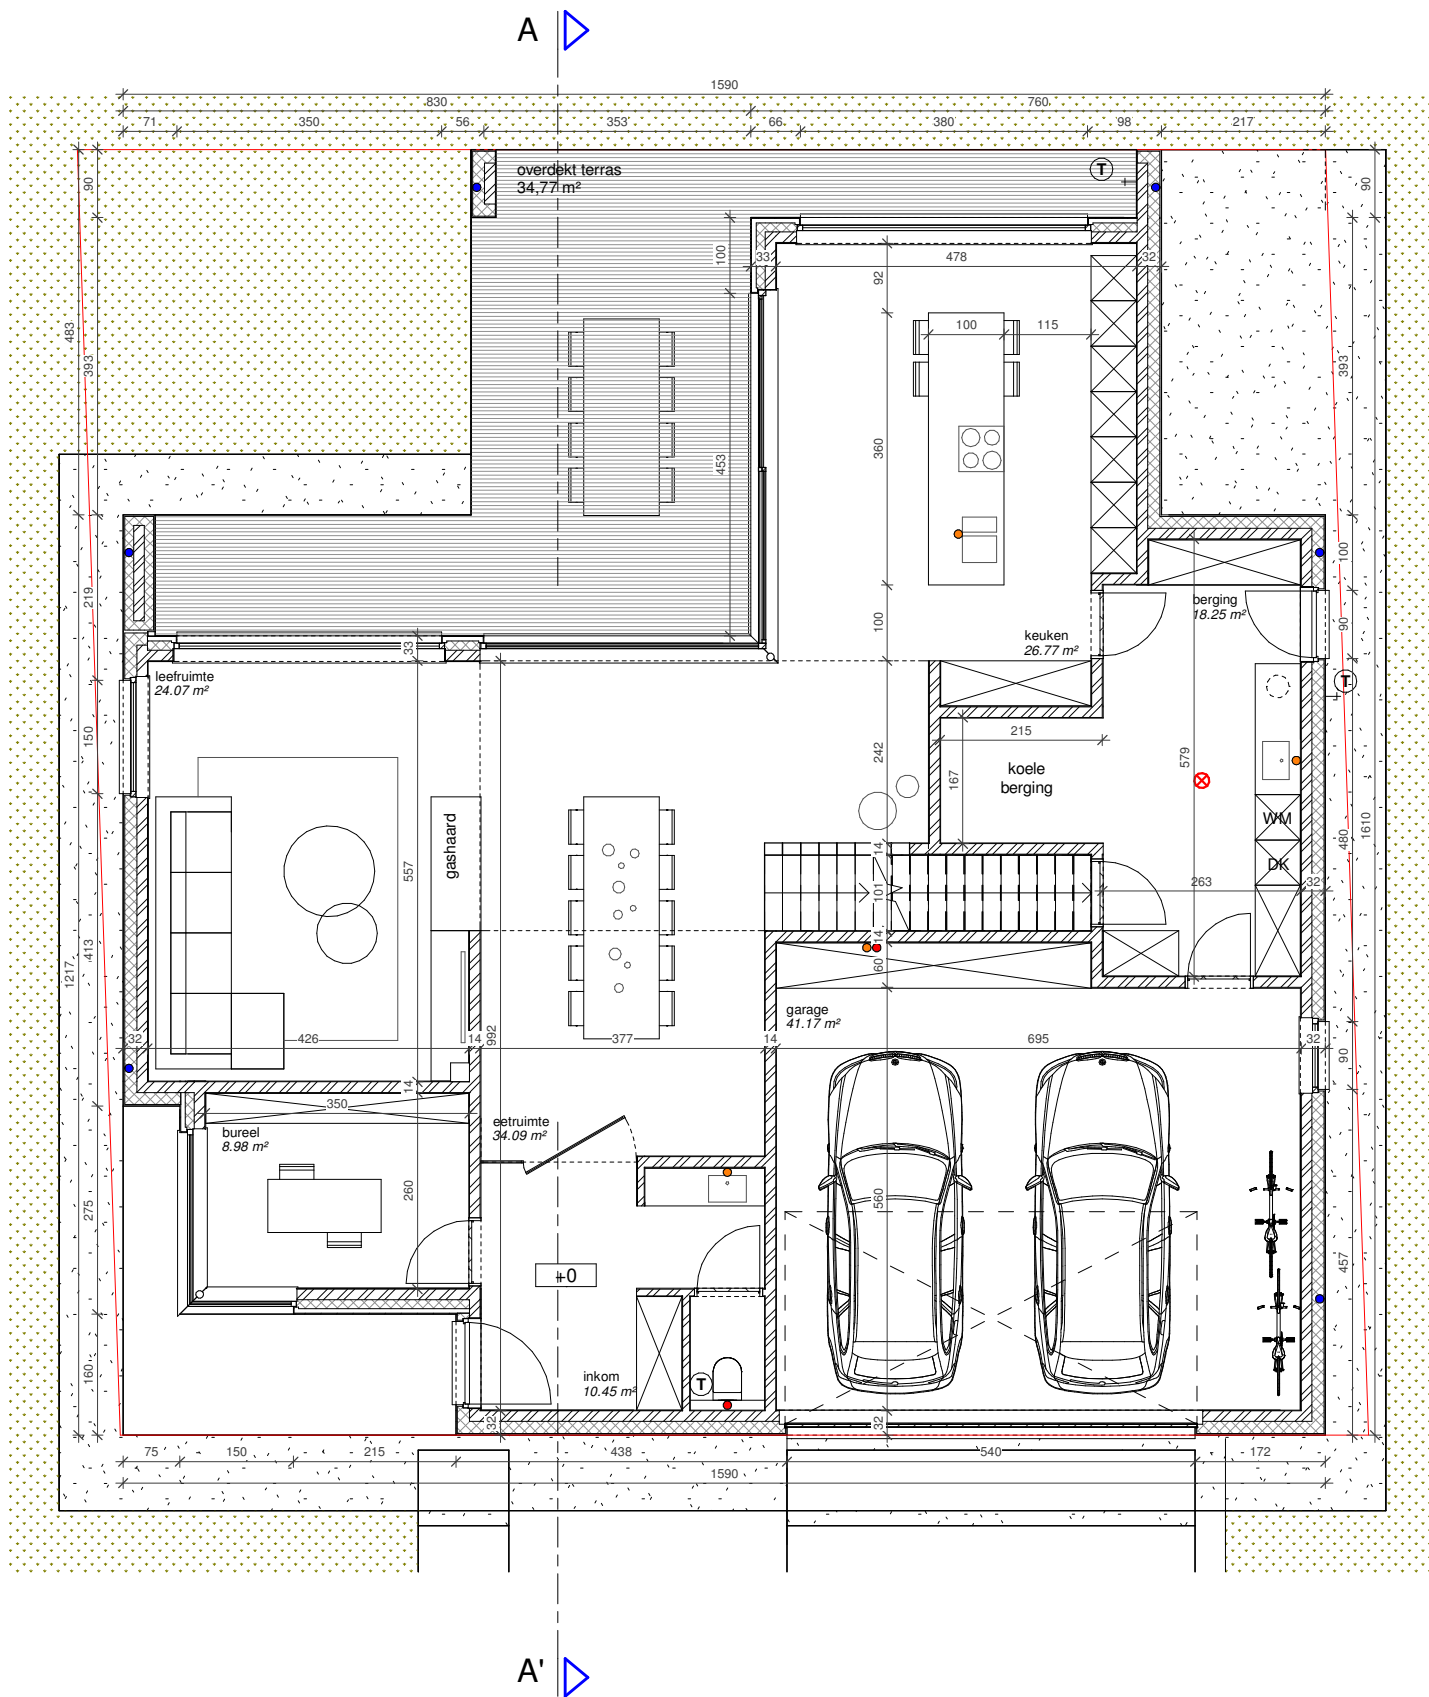


NIVEAU 0

BA 2018.42.BOG.PUT
BLADNR 04/15 [A4]

SCHAAL 1:100
DATUM 12-12-2019

Architectenbureau Mossoux bvba | Berlaarbaan 167 | B-2860 Sint-Katelijne-Waver | +32 (0)15 55 40 86
Deze tekeningen blijven eigendom van Mossoux Architecten, niets hiervan mag gekopieerd, vermenigvuldigd
of uitgevoerd worden zonder schriftelijke toelating van de architect.



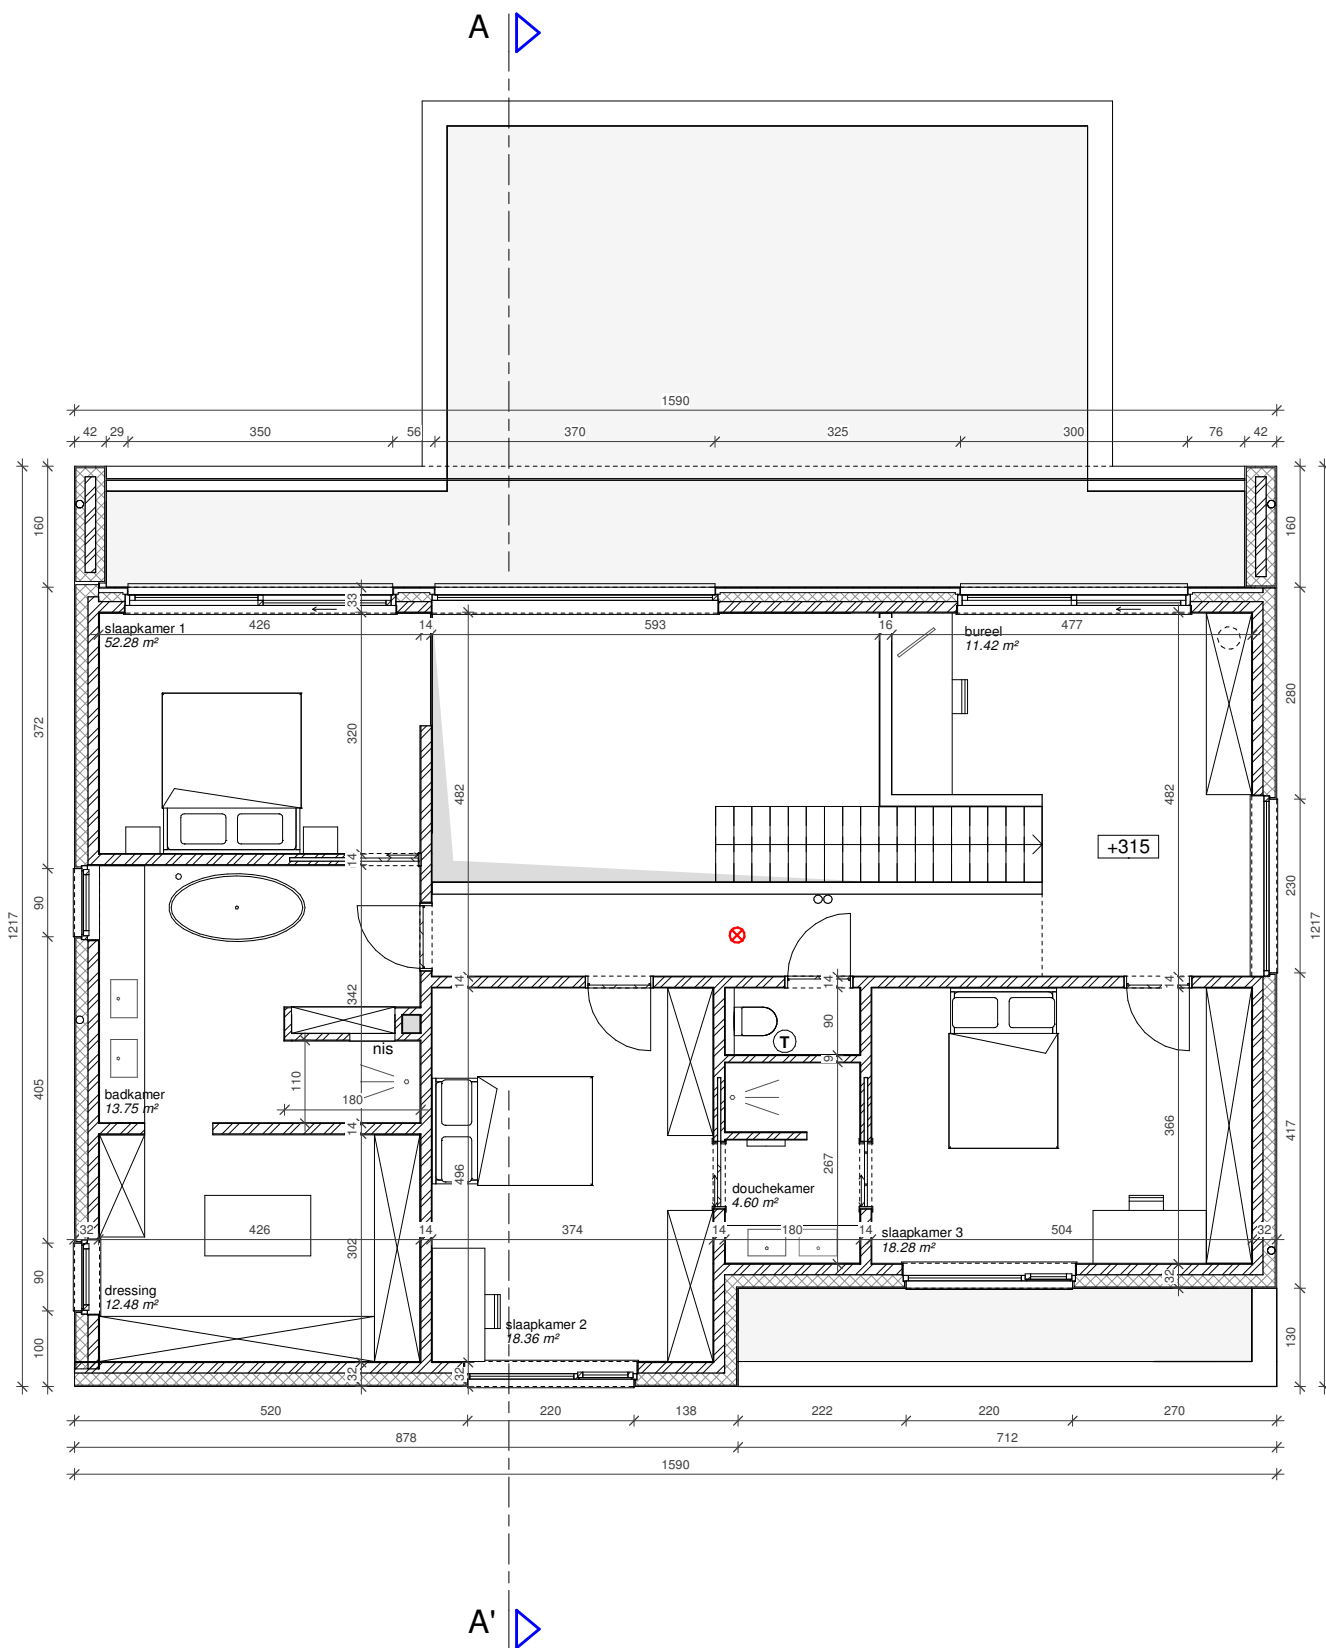

NIVEAU +1




BA 2018.42.BOG.PUT
BLADNR 05/15 [A4]

SCHAAL 1:100
DATUM 12-12-2019

Architectenbureau Mossoux bvba | Berlaarbaan 167 | B-2860 Sint-Katelijne-Waver | +32 (0)15 55 40 86
Deze tekeningen blijven eigendom van Mossoux Architecten, niets hiervan mag gekopieerd, vermenigvuldigd of uitgevoerd worden zonder schriftelijke toelating van de architect.



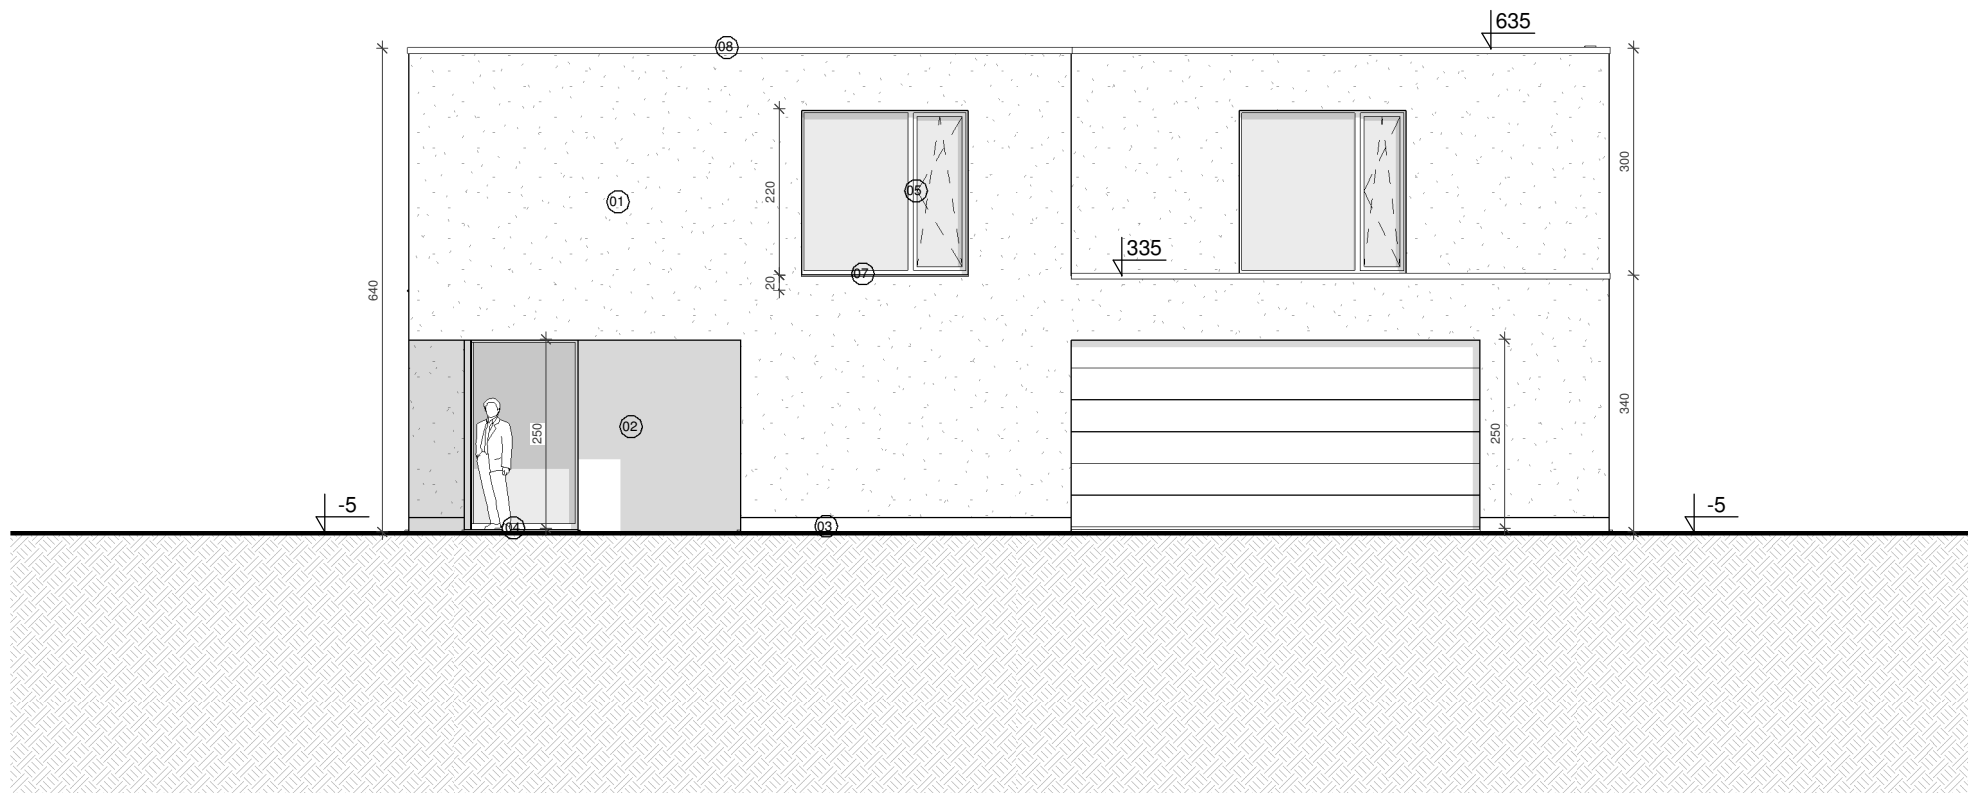

VOORGEVEL

BA 2018.42.BOG.PUT


BLADNR 07/15 [A4]

DATUM 12-12-2019

SCHAAL 1:100

Architectenbureau Mossoux bvba | Berlaarbaan 167 | B-2860 Sint-Katelijne-Waver | +32(0)15 55 40 86 | www.mossouxarchitecten.be
Deze tekeningen blijven eigendom van Mossoux Architecten, niets hiervan mag gekopieerd, vermenigvuldigd of uitgevoerd worden zonder schriftelijke toelating van de architect.



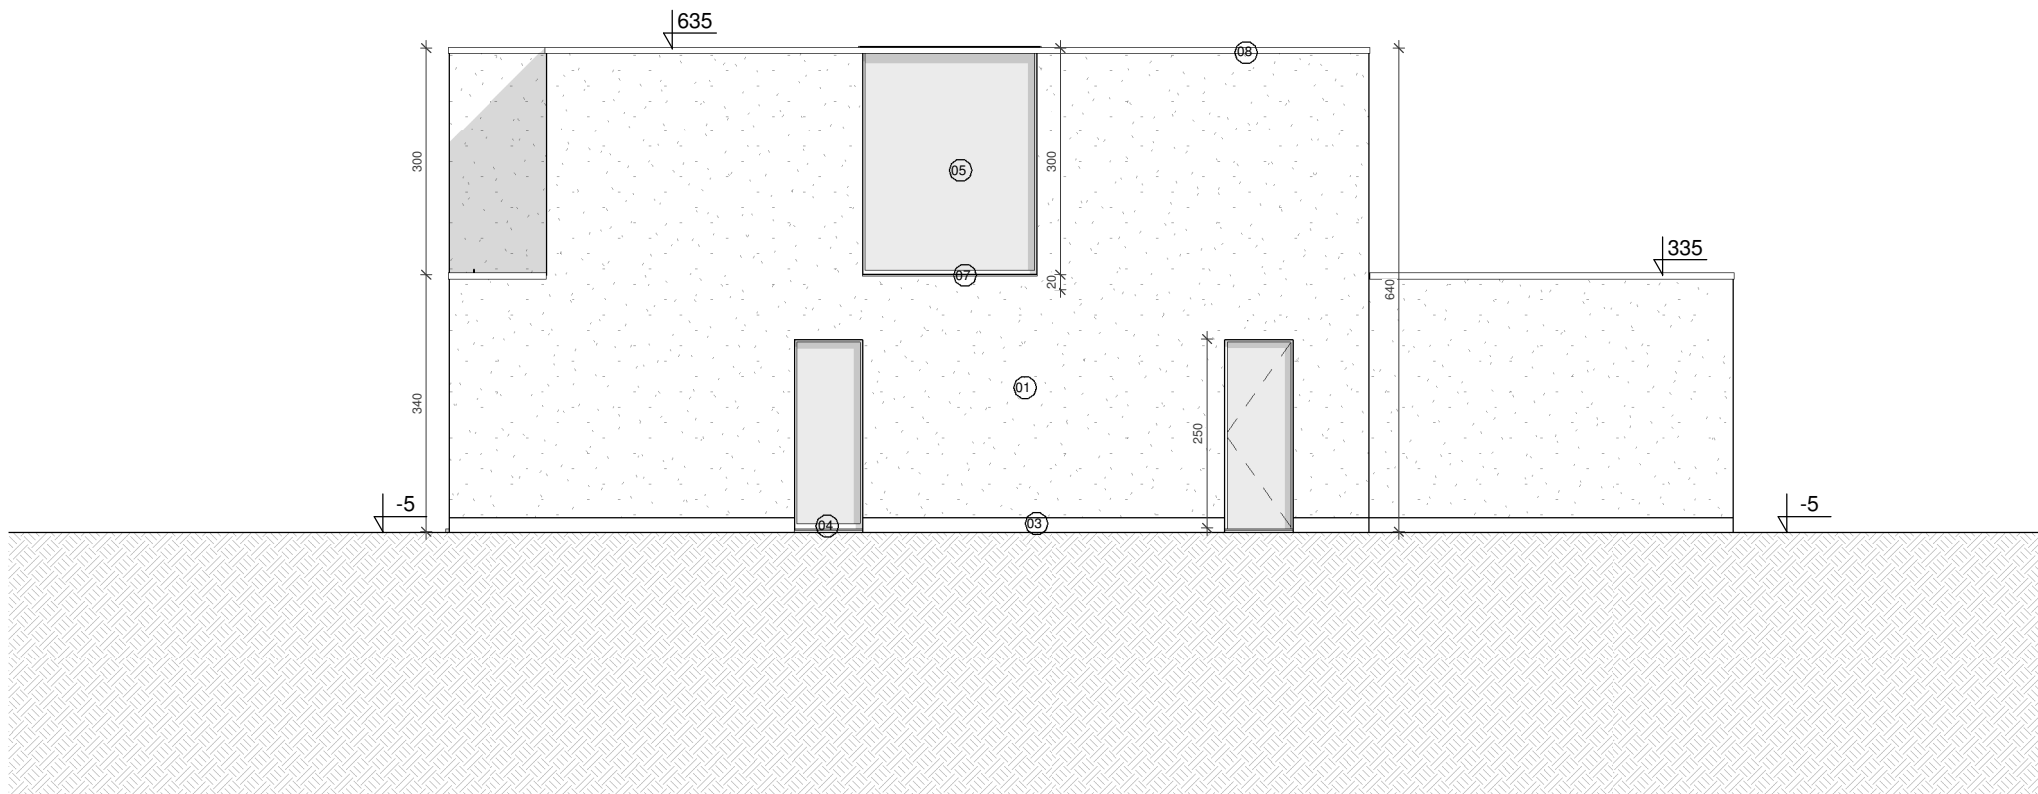

ZIJGEVEL RECHTS

BA 2018.42.BOG.PUT


BLADNR 08/15 [A4]

DATUM 12-12-2019

SCHAAL 1:100

Architectenbureau Mossoux bvba | Berlaarbaan 167 | B-2860 Sint-Katelijne-Waver | +32(0)15 55 40 86 | www.mossouxarchitecten.be
Deze tekeningen blijven eigendom van Mossoux Architecten, niets hiervan mag gekopieerd, vermenigvuldigd of uitgevoerd worden zonder schriftelijke toelating van de architect.



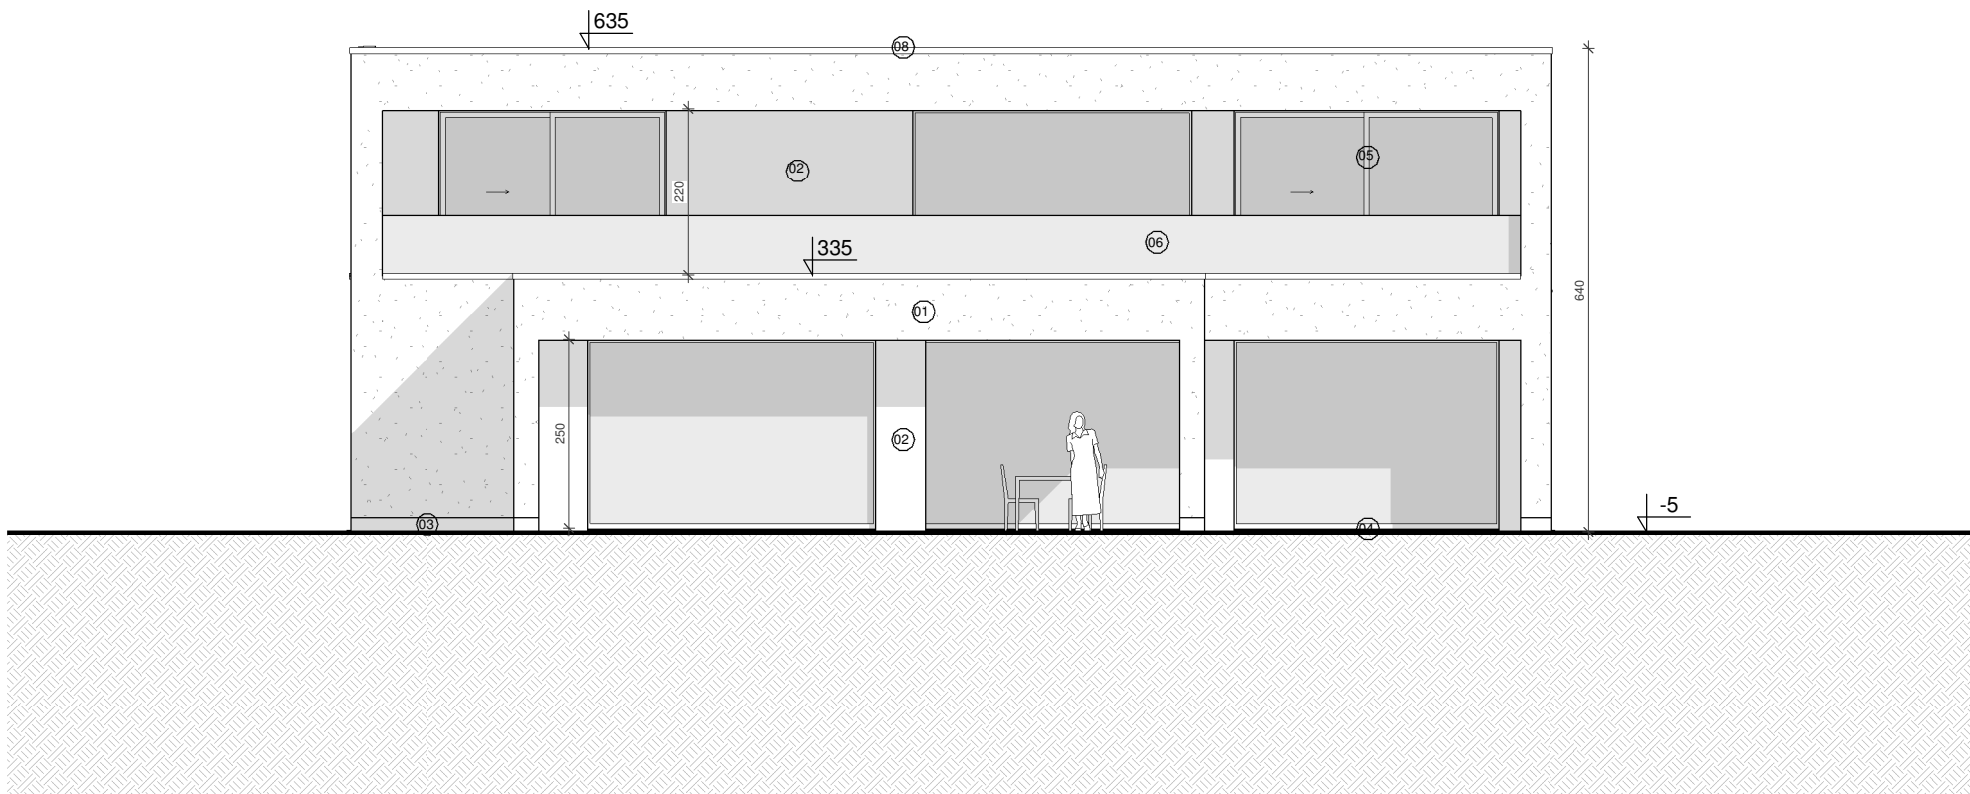


ACHTERGEVEL

BA 2018.42.BOG.PUT | BLADNR 09/15 [A4] | DATUM 12-12-2019 | SCHAAAL 1:100

Architectenbureau Mossoux bvba | Berlaarbaan 167 | B-2860 Sint-Katelijne-Waver | +32(0)15 55 40 86 | www.mossouxarchitecten.be
Deze tekeningen blijven eigendom van Mossoux Architecten, niets hiervan mag gekopieerd, vermenigvuldigd of uitgevoerd worden zonder schriftelijke toelating van de architect.



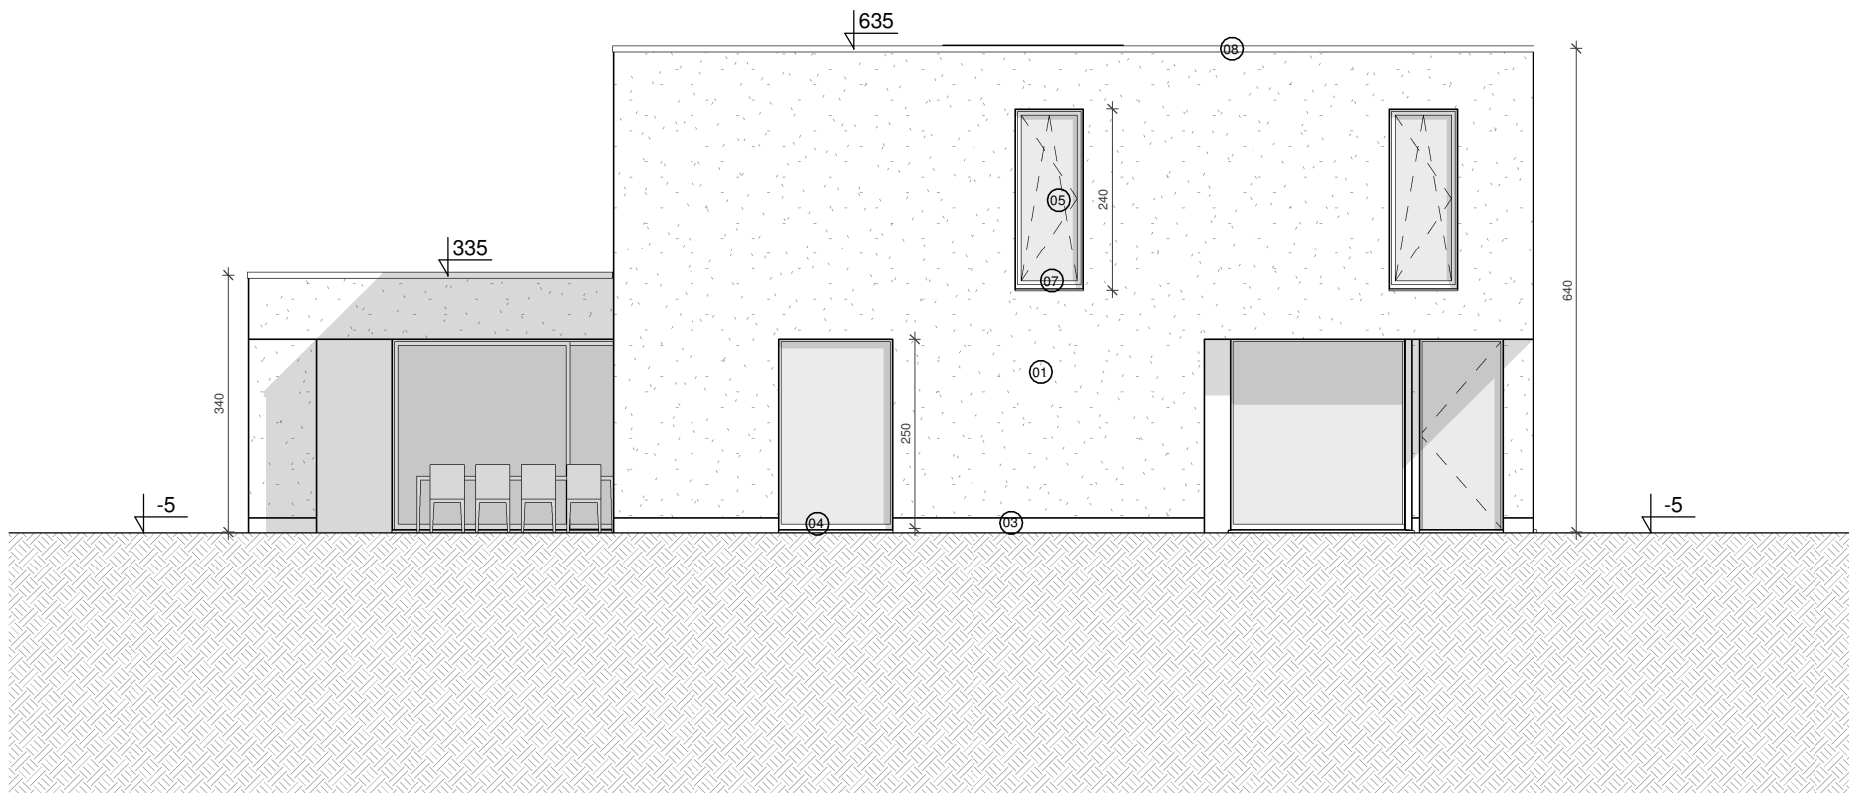

ZIJGEVEL LINKS

BA 2018.42.BOG.PUT | BLADNR 10/15 [A4] | DATUM 12-12-2019 | SCHAAAL 1:100

Architectenbureau Mossoux bvba | Berlaarbaan 167 | B-2860 Sint-Katelijne-Waver | +32(0)15 55 40 86 | www.mossouxarchitecten.be
Deze tekeningen blijven eigendom van Mossoux Architecten, niets hiervan mag gekopieerd, vermenigvuldigd of uitgevoerd worden zonder schriftelijke toelating van de architect.





VISUALISATIE VOORGEVEL

BA 2018.42.BOG.PUT | BLADNR 11/15 [A4] | DATUM 12-12-2019 | SCHAAAL /

Architectenbureau Mossoux bvba | Berlaarbaan 167 | B-2860 Sint-Katelijne-Waver | +32(0)15 55 40 86 | www.mossouxarchitecten.be
Deze tekeningen blijven eigendom van Mossoux Architecten, niets hiervan mag gekopieerd, vermenigvuldigd of uitgevoerd worden zonder schriftelijke toelating van de architect.





VISUALISATIE VOOR LINKS

BA 2018.42.BOG.PUT | BLADNR 12/15 [A4] | DATUM 12-12-2019 | SCHAAAL /

Architectenbureau Mossoux bvba | Berlaarbaan 167 | B-2860 Sint-Katelijne-Waver | +32(0)15 55 40 86 | www.mossouxarchitecten.be
Deze tekeningen blijven eigendom van Mossoux Architecten, niets hiervan mag gekopieerd, vermenigvuldigd of uitgevoerd worden zonder schriftelijke toelating van de architect.





VISUALISATIE ACHTER

BA 2018.42.BOG.PUT | BLADNR 13/15 [A4] | DATUM 12-12-2019 | SCHAAAL /

Architectenbureau Mossoux bvba | Berlaarbaan 167 | B-2860 Sint-Katelijne-Waver | +32(0)15 55 40 86 | www.mossouxarchitecten.be
Deze tekeningen blijven eigendom van Mossoux Architecten, niets hiervan mag gekopieerd, vermenigvuldigd of uitgevoerd worden zonder schriftelijke toelating van de architect.





VISUALISATIE ACHTER RECHTS

BA 2018.42.BOG.PUT | BLADNR 14/15 [A4] | DATUM 12-12-2019 | SCHAAAL /

Architectenbureau Mossoux bvba | Berlaarbaan 167 | B-2860 Sint-Katelijne-Waver | +32(0)15 55 40 86 | www.mossouxarchitecten.be
Deze tekeningen blijven eigendom van Mossoux Architecten, niets hiervan mag gekopieerd, vermenigvuldigd of uitgevoerd worden zonder schriftelijke toelating van de architect.



INPLANTING

	bestaande bebouwing: naburige percelen
	bestaande bebouwing: af te breken
	hellend dak
	plat dak

	perceelsgrens
	wijziging rooilijn
	verkeersbord
	verlichtingspaal
	foto-opnamepunt

	tuin
	extensief groendak
	talud
	waterloop

BESTAANDE INFRASTRUCTUUR: boven grondse elektriciteitsleiding

ERFDIENSTBAARHEDEN: geen

AANWEZIGE NUTSVOORZIENINGEN: riolering, elek., gas, drinkwater, telecomm.

PLAN - DOOSNEDE

	gevelmetselwerk
	zichtbeton
	snelbouwmetselwerk
	betonsteenmetselwerk
	cellenbeton
	natuursteen
	harde isolatie
	zachte isolatie
	gewapend beton
	prefab beton
	geprofileerde staalplaat op gordingenconstructie
	welfsels
	houten draagvloer
	chape

	afgewerkte vloerpas (aanzicht/ snede)
	afgewerkte vloerpas (plan)
	aftappunt regenwaterrecuperatie
	buitenkraan
	leidingenschacht

	steenslag
	volle grond
	extensief groendak
	grind
	groenzone
	terrasafwerking hout
	terrasafwerking steen

rookmelder

	afvoer afvalwater
	afvoer fecaalwater
	afvoer hemelwater
	afvoer centrale verwarming
	afvoer ventilatie
	afvoer dampkap

GEVELMATERIALEN

BESTAANDE GEVELMATERIALEN

niet van toepassing

NIEUWE GEVELMATERIALEN

01	GEVEL: crepi, wit
02	GEVEL: gevelbekleding, aluminium zwart
03	PLINT: blauwe hardsteen
04	DORPEL: blauwe hardsteen
05	BUITENSCHRIJNWERK: aluminium, zwart
06	BORSTWERING: glas
07	DORPEL: aluminium
08	DAKRAND: aluminium, zwart

VERORDENING HEMELWATER

horizontale dakoppervlakte	237,6 m ²	groendak	0 m ²
HEMELWATERPUT		INFILTRATIEVOORZIENING	
inhoud	10.000 liter	inhoud	5.000 liter
aftappunten:		oppervlakte	8 m ²
toiletten	2		
buitenkranen	2		

LEGENDE

BA 2018.42.BOG.PUT | **SCHAAL** 1:100
BLADNR 15/15 [A4] | **DATUM** 12-12-2019

Architectenbureau Mossoux bvba | Berlaarbaan 167 | B-2860 Sint-Katelijne-Waver | +32 (0)15 55 40 86
Deze tekeningen blijven eigendom van Mossoux Architecten, niets hiervan mag gekopieerd, vermenigvuldigd of uitgevoerd worden zonder schriftelijke toelating van de architect.

