




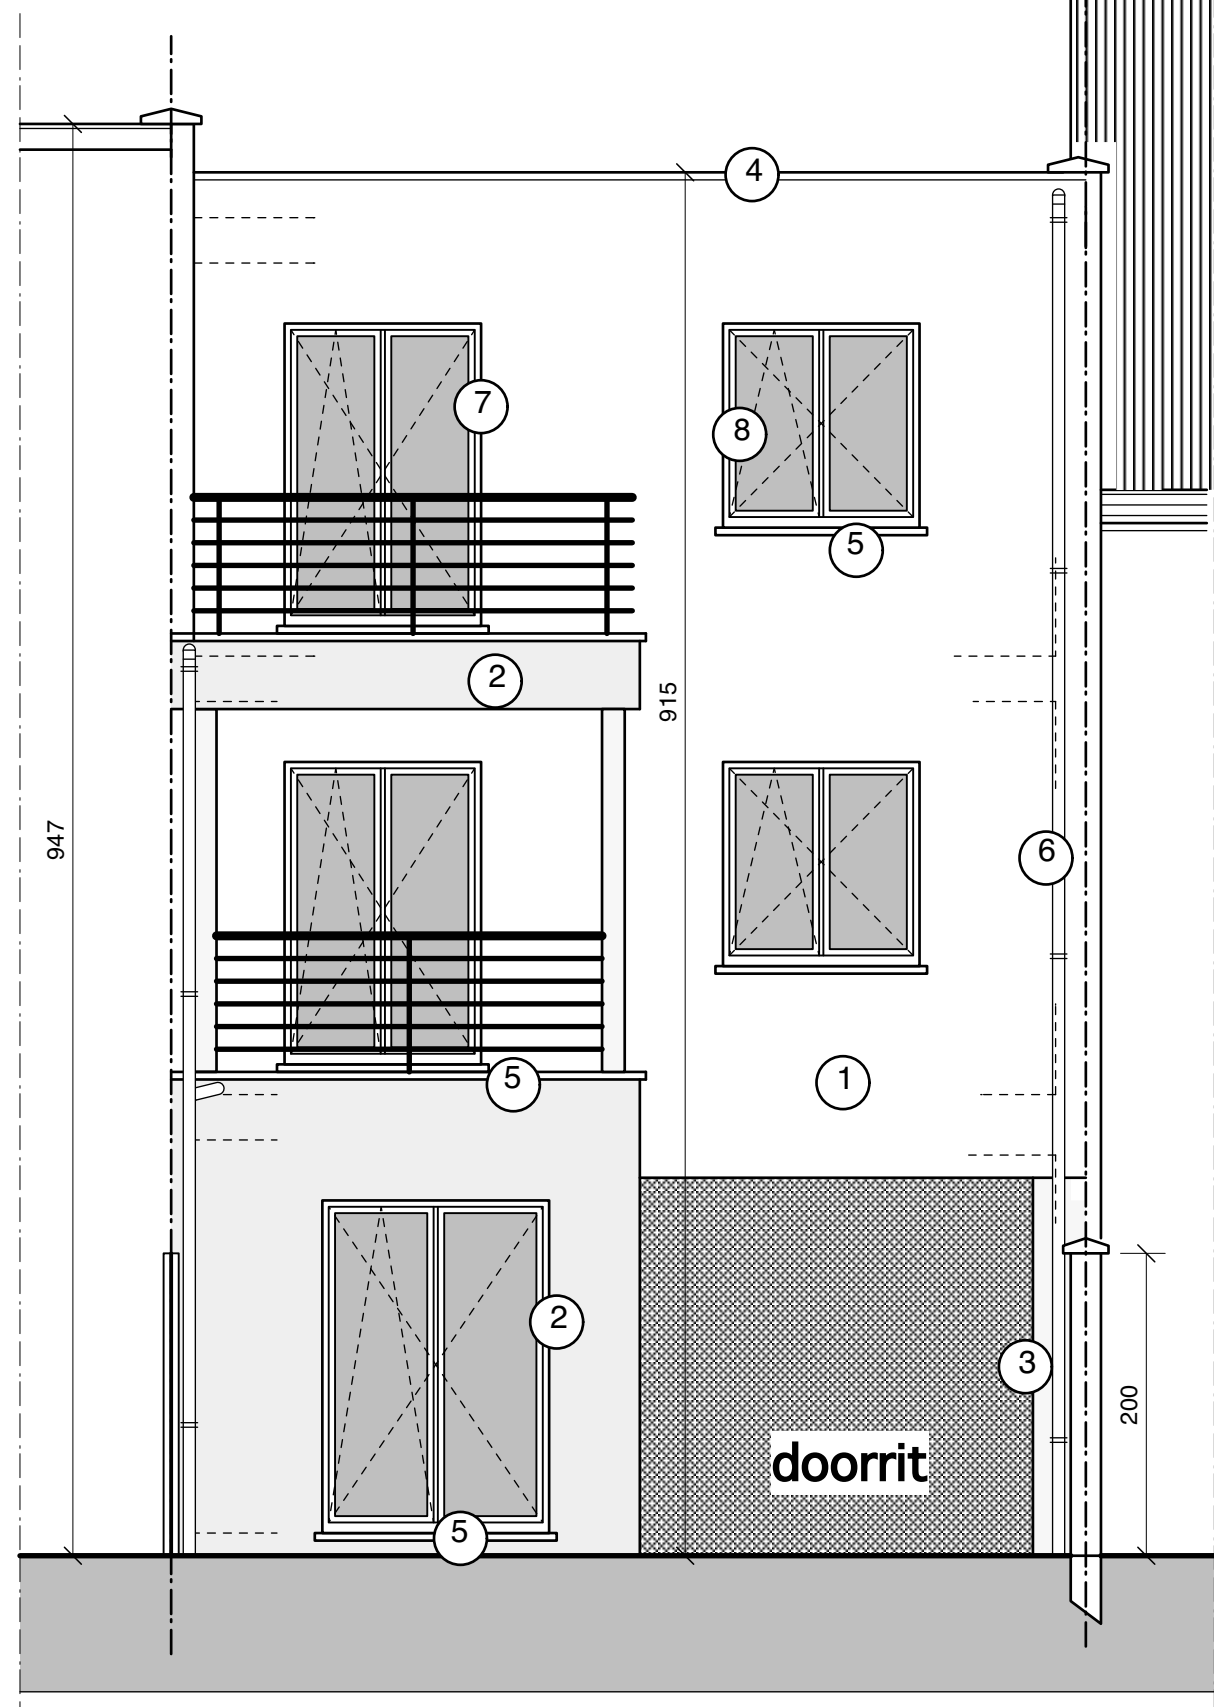


ACHTERGEVEL

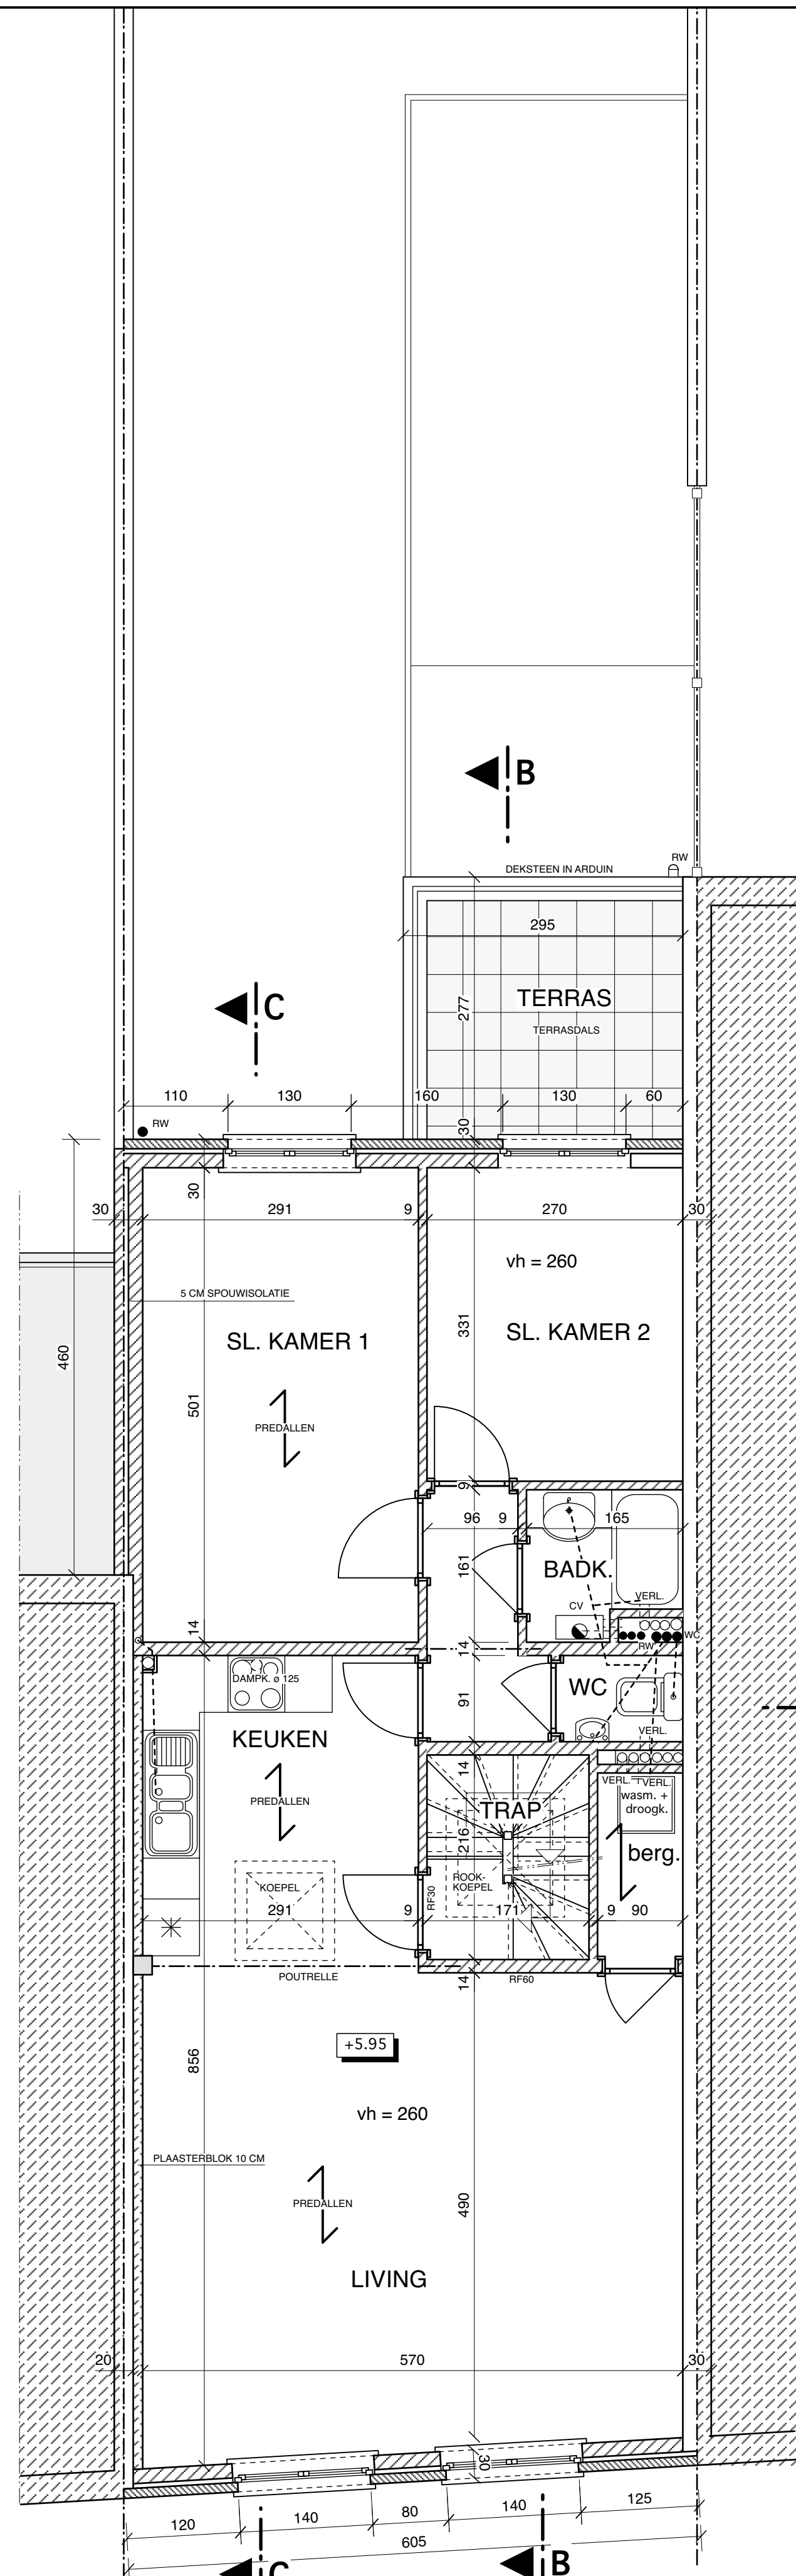


VERDIEPING 2

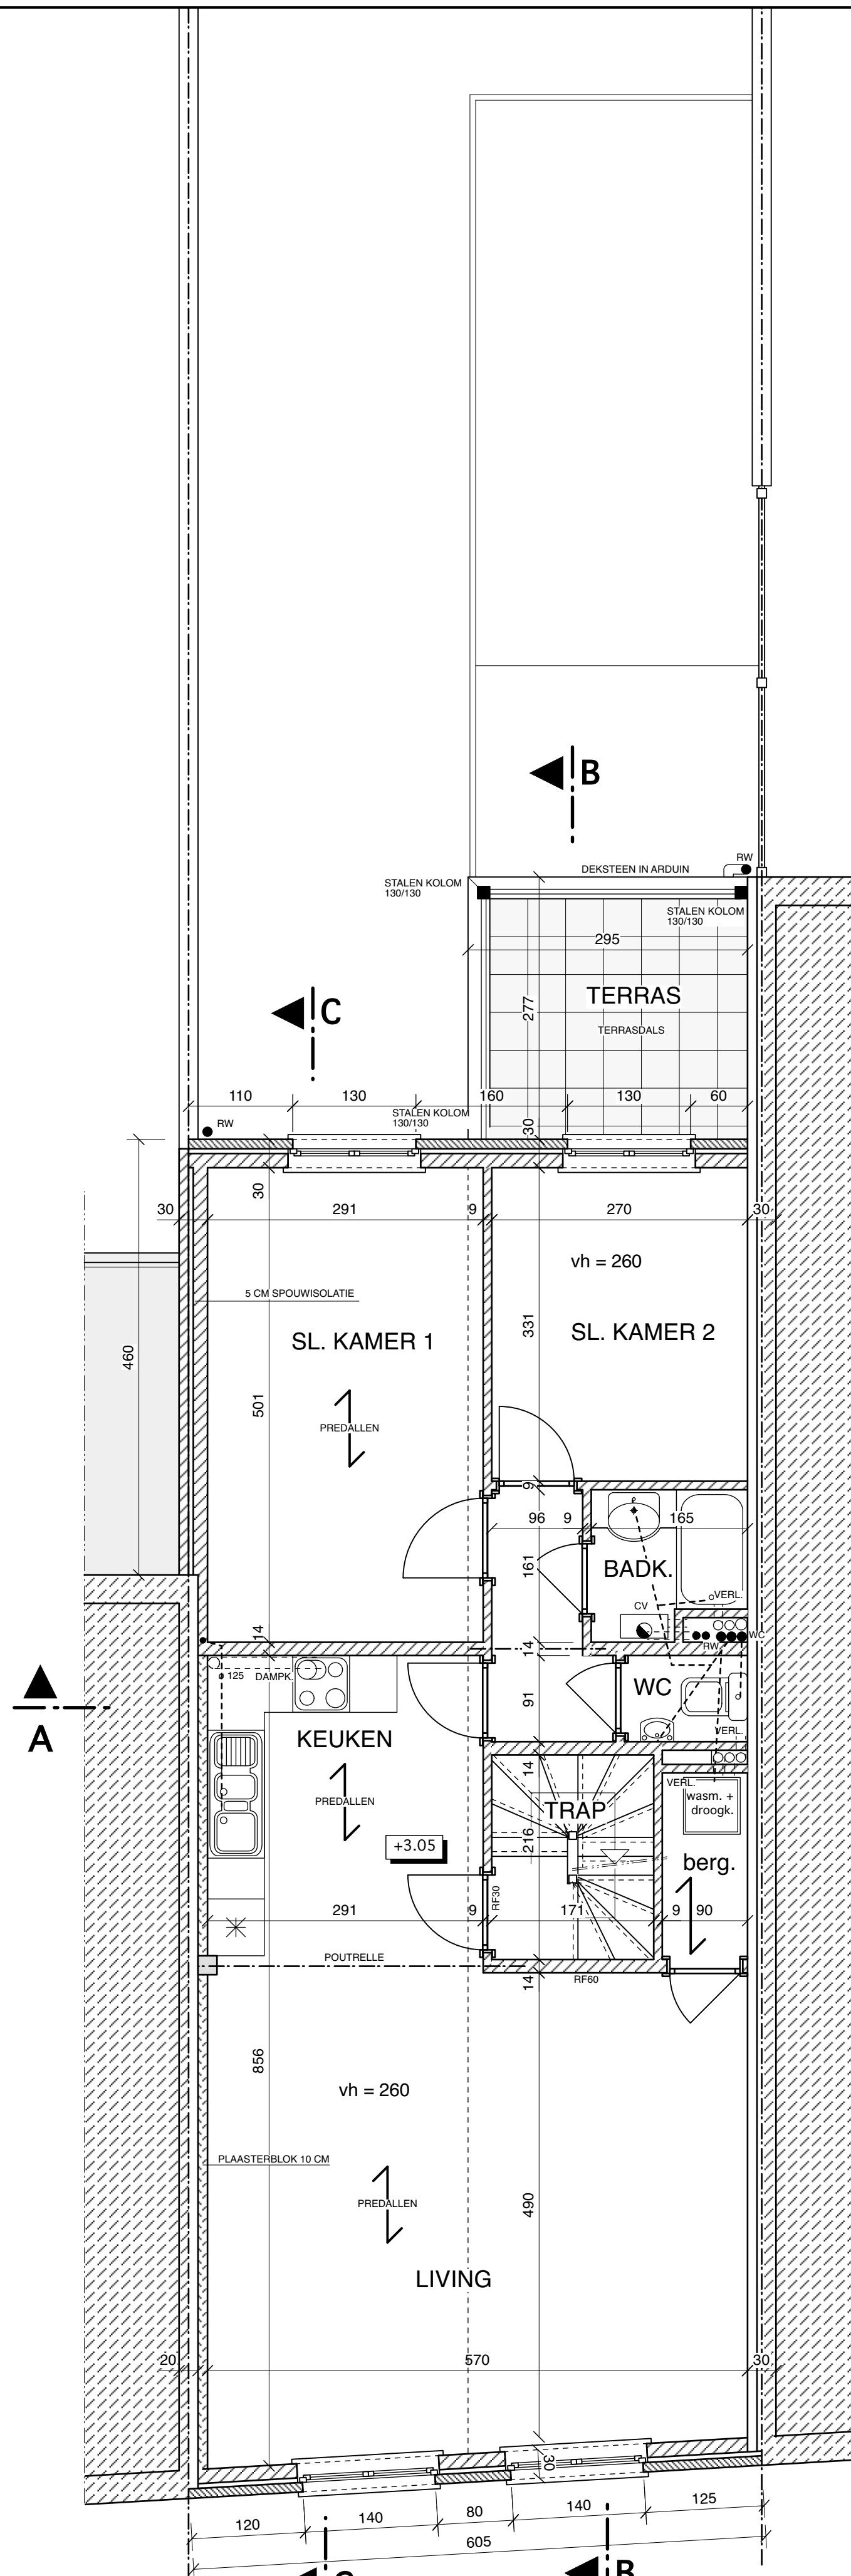

VERDIEPING 1

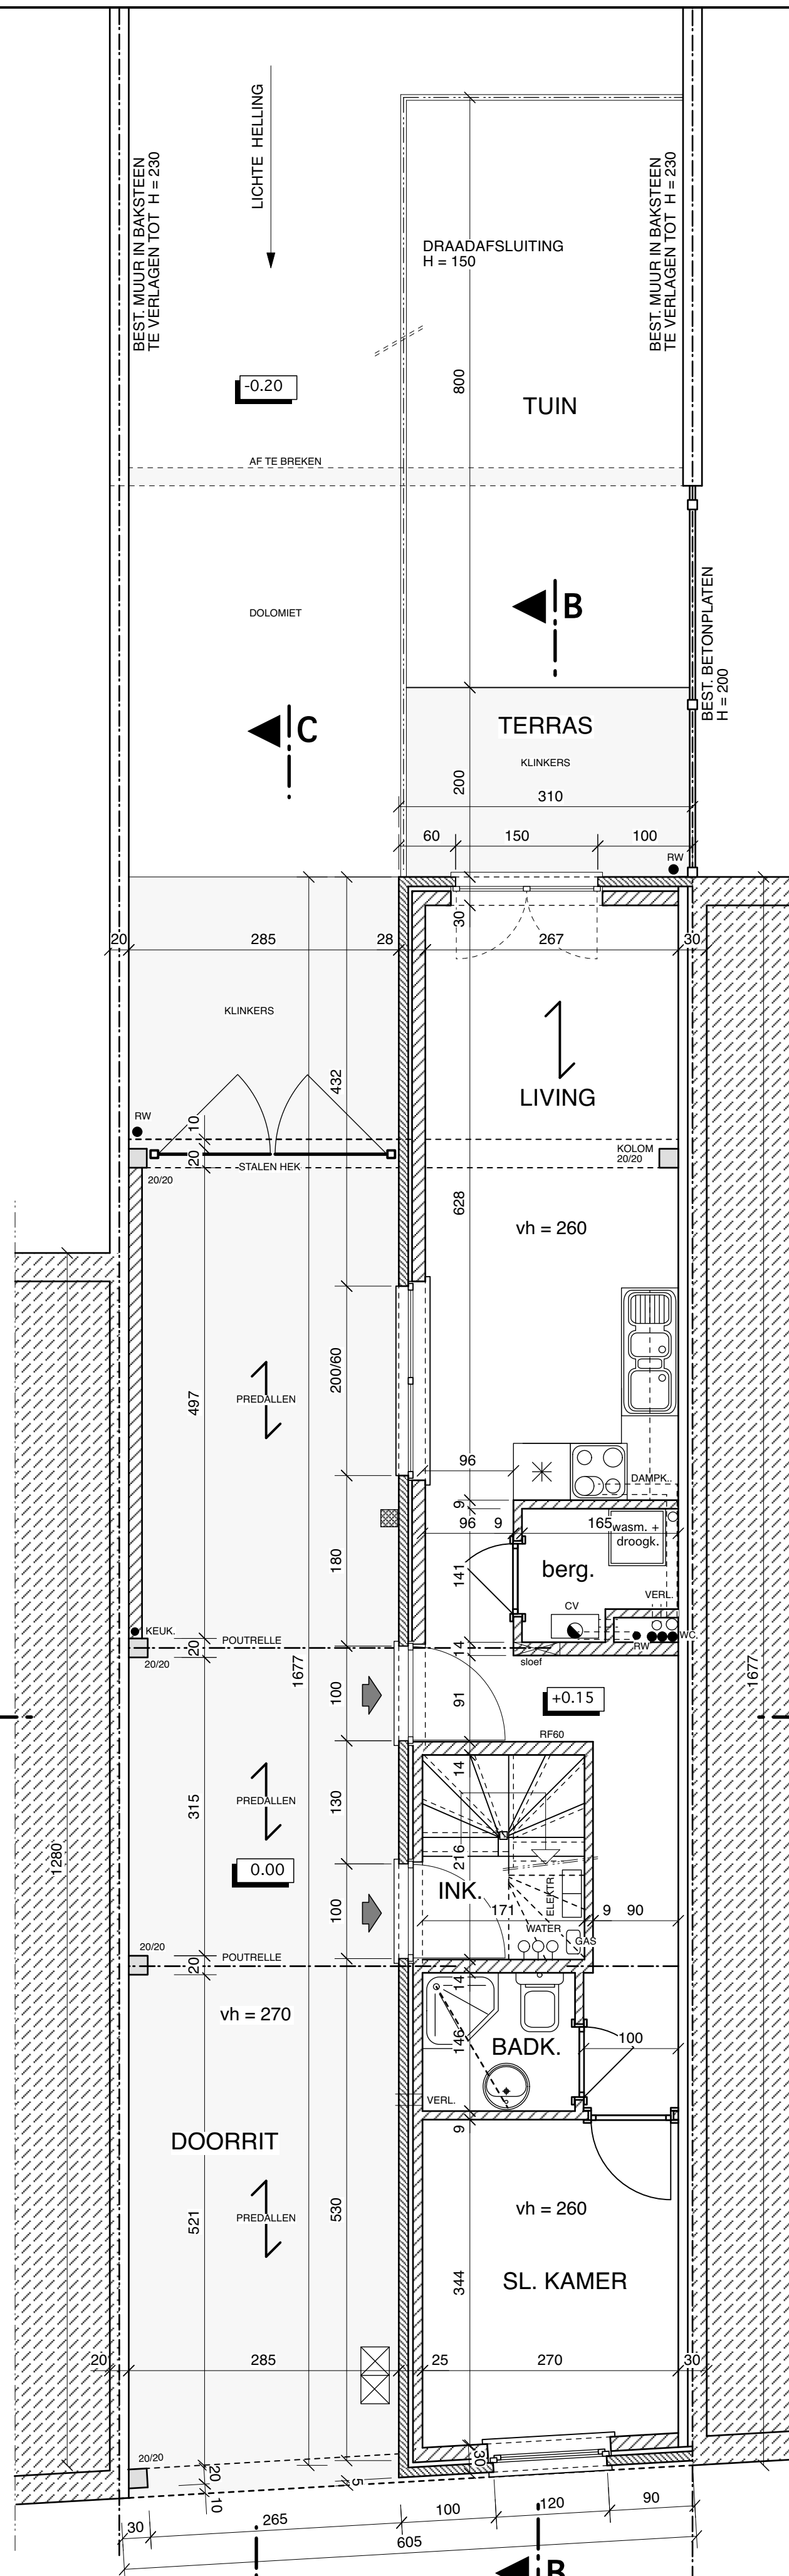

GELIJKVLOERS

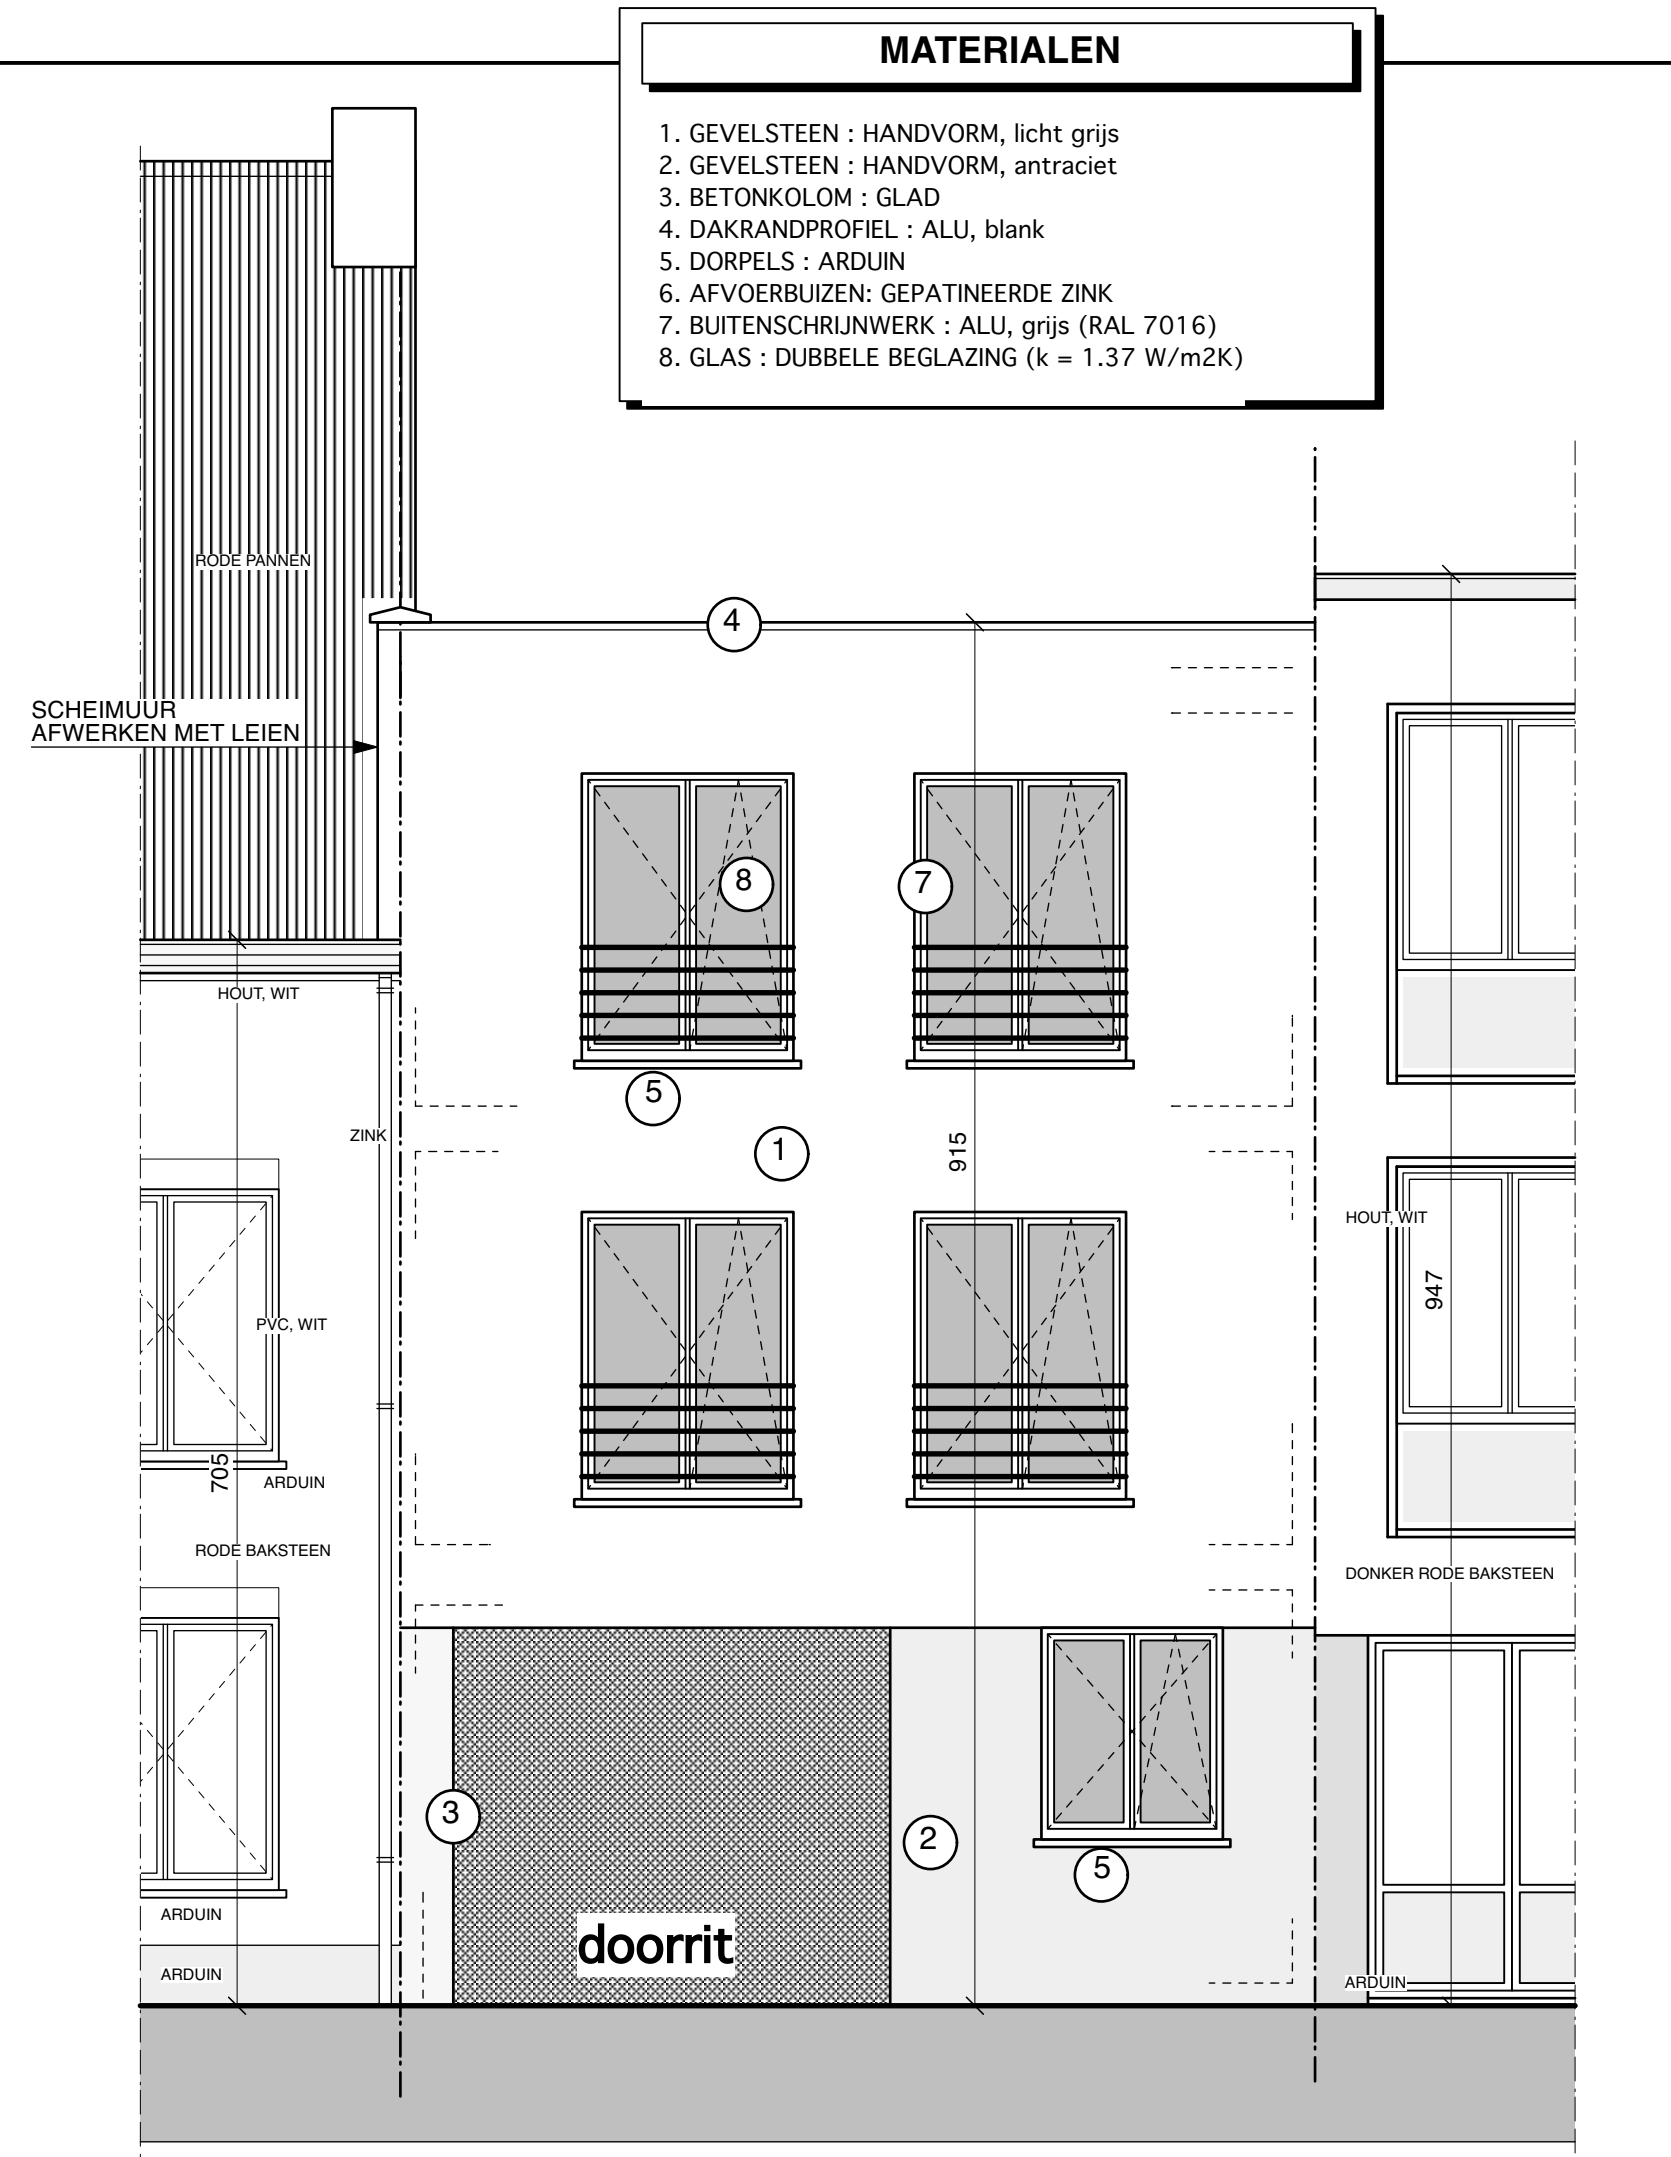

VOORGEVEL

OPDRACHT

APPARTEMENT

2800 MECHELEN
Lakenmakersstraat 201
2e Afd. Sectie C nr 295 y2 en r3

Verkaveling : -
Stb.ref.nr : -
DD
LOT

FASE

UITVOERING

INDEX	DATUM	AANDOUING
1	16-11-05	VO
2	08-12-05	VO 2
3	22-12-05	BA
4	05-03-06	LUTV
5	15-09-06	BA, gewijz.
6	25-09-07	UITVOERING
7	25-11-07	UITVOERING, gewijz.


LEGENDA	
	BIESTAAND METSELWERK
	NIEUW METSELWERK
	NIEUWE GEVELSTEEN
	GEWAPEND BETON
	CELLENBETON
	HOUT
	VOLLE GROND
	

BOUWHEER

STUDIE

bvba ARCHITECTENBURO
Wim VAN ITTERBEECK

Groenstraat 28
2860 ST-KAT-WAVER
Tel.: 015/21 65 28
Fax.: 015/21 62 20

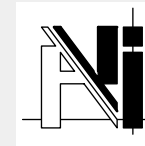

DOSSIER NR

050015

plannen
voorgevel
1/50