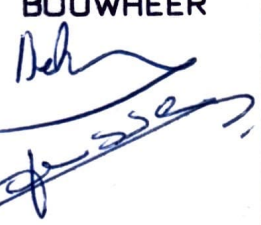


478/01

|   |                                      |                                                                                     |
|---|--------------------------------------|-------------------------------------------------------------------------------------|
| <b>STUDIE</b><br> | <b>bvba ARCHITEKTENBURO</b>          |  |
|   | <b>Wim VAN ITTERBEECK</b>            |                                                                                     |
|   | Groenstraat 28<br>2860 ST-KAT.-WAVER |                                                                                     |

|   |                                      |                                                                                     |
|---|--------------------------------------|-------------------------------------------------------------------------------------|
| <b>BOUWHEER</b><br> | <b>Wout en Ilse</b>                  |  |
|   | <b>DEKEYSER - JANSSENS</b>           |                                                                                     |
|   | Stuivenbergbaan 118<br>2800 MECHELEN |                                                                                     |


|                                                                                       |
|---------------------------------------------------------------------------------------|
| <b>LIGGING</b>                                                                        |
| <b>MECHELEN</b><br>Stuivenbergbaan 118<br>4e Afd. Sect. F nrs 254n en<br>254p/deel w2 |

|                   |                                  |
|-------------------|----------------------------------|
| <b>STEDENBOUW</b> | <b>STADSBESTUUR van MECHELEN</b> |
|                   | <b>DIENT BOUWVERGUNNINGEN</b>    |
| Verkaveling       | Plan gevoegd bij het             |
| Stb.ref.nr.       | VERGUNNINGSBESLUIT               |
| DD                | nr. 478/01                       |
| LOT               | dd. 24/7/01                      |

|                  |                                    |
|------------------|------------------------------------|
| <b>ONDERWERP</b> | <b>VERBOUWING WONING</b>           |
| <b>ONDERDEEL</b> | <b>BOUWAANVRAAG Best. toestand</b> |


| DATUM |          | AANDUIDING |  |
|-------|----------|------------|--|
| 1     | 27-05-01 | Opm.       |  |
| 2     | 11-06-01 | BA.        |  |
|       |          |            |  |
|       |          |            |  |
|       |          |            |  |
|       |          |            |  |

|                                                                                      |                     |
|--------------------------------------------------------------------------------------|---------------------|
|  | nieuw metselwerk    |
|  | gevelsteen          |
|  | bestaand metselwerk |
|  | gew. beton          |

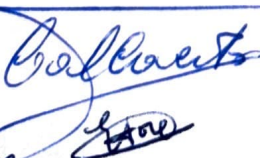
|                                                                                                 |   |
|-------------------------------------------------------------------------------------------------|---|
| <p>Gelizen en goedgekeurd<br/>J. Ballaert-Fori<br/>Minnenbergbaan 116<br/>Mechelen 14-06-01</p> | <p><br/>Goedgekeurd<br/>H. E. BLUYN<br/>MECHELEN 38<br/>01-06-14</p> |
|-------------------------------------------------------------------------------------------------|---|

|                          |                      |                       |
|--------------------------|----------------------|-----------------------|
| <b>DOSSIER</b><br>010011 | <b>SCHAAL</b><br>2 % | <b>PLAN N°</b><br>1/3 |
|--------------------------|----------------------|-----------------------|




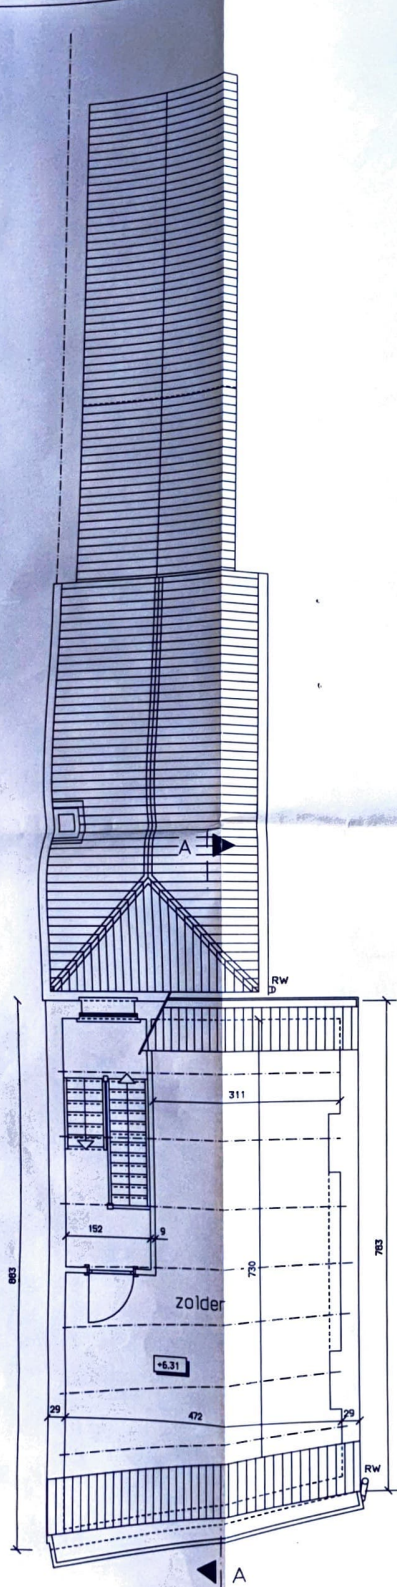

ZOLDERVERDIEPING  
bestaande toestand

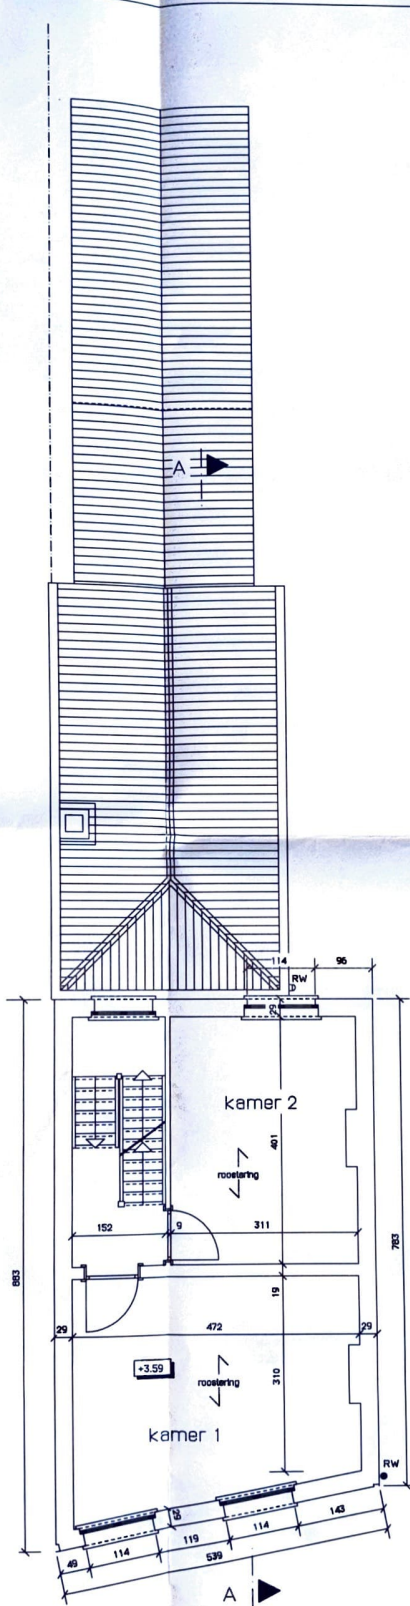


VERDIEPING 1  
bestaande toestand

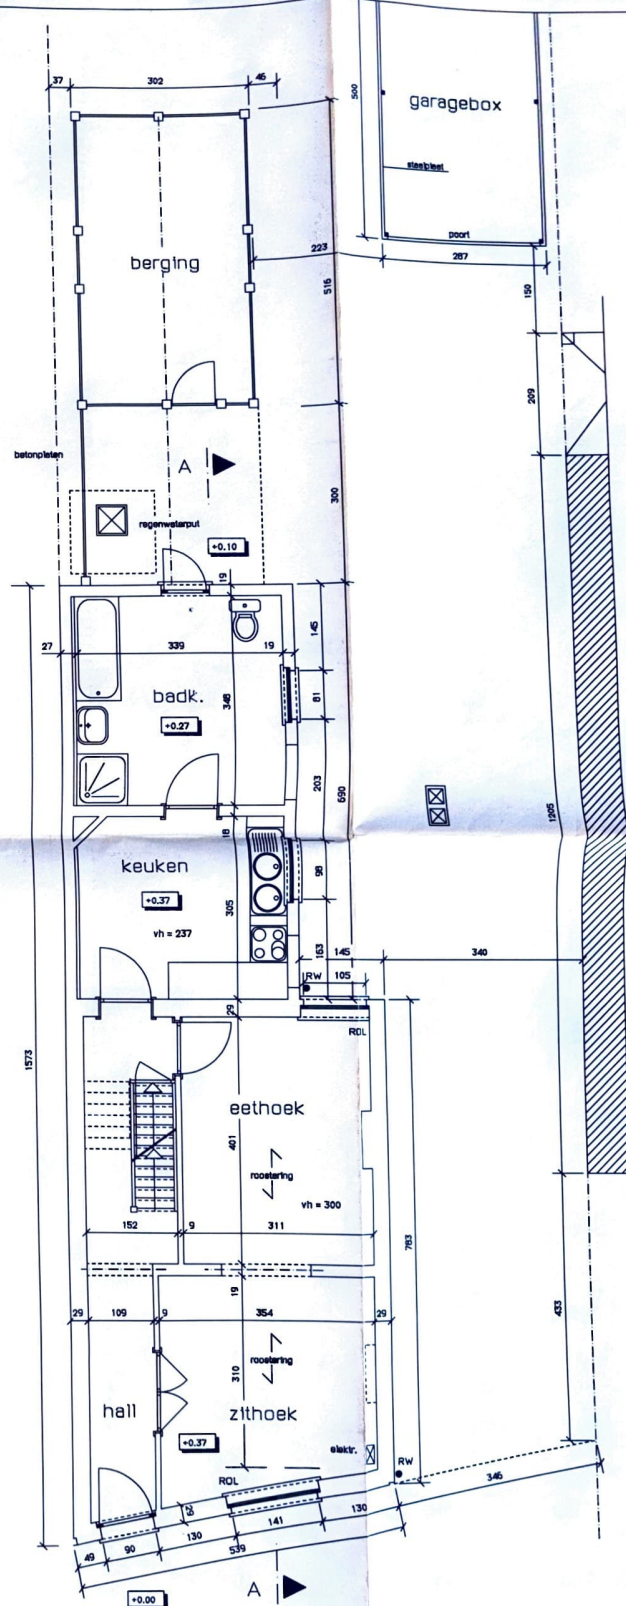


GELIJKVLOERS  
bestaande toestand



ZIJGEVEL  
bestaande toestand

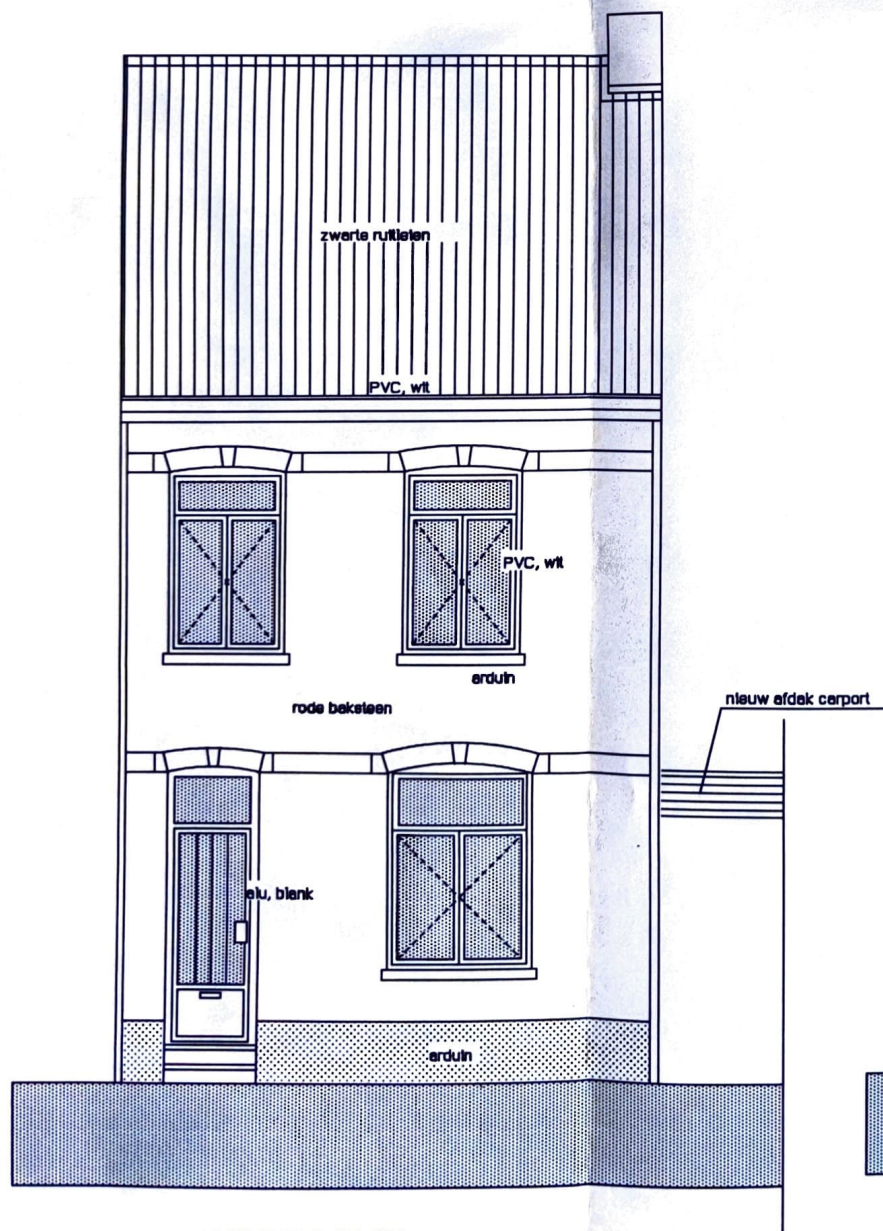


VOORGEVEL  
bestaande toestand  
= ontwerp

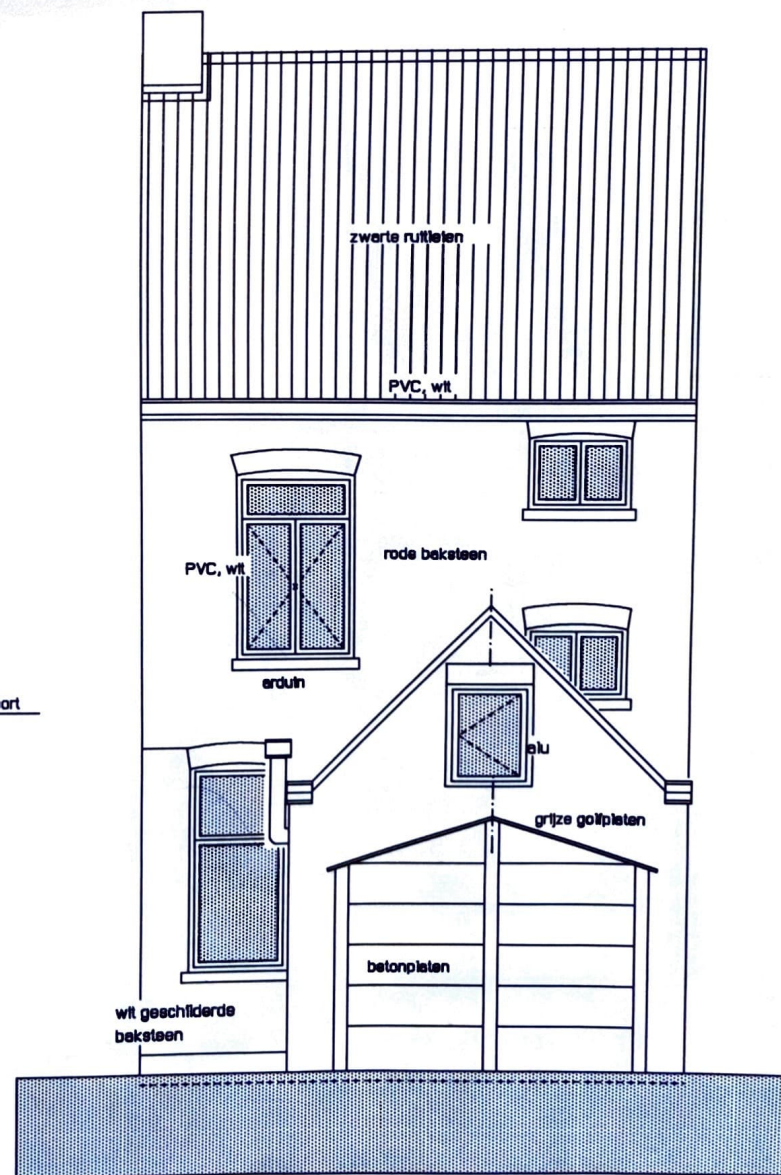

ACHTERGEVEL  
bestaande toestand



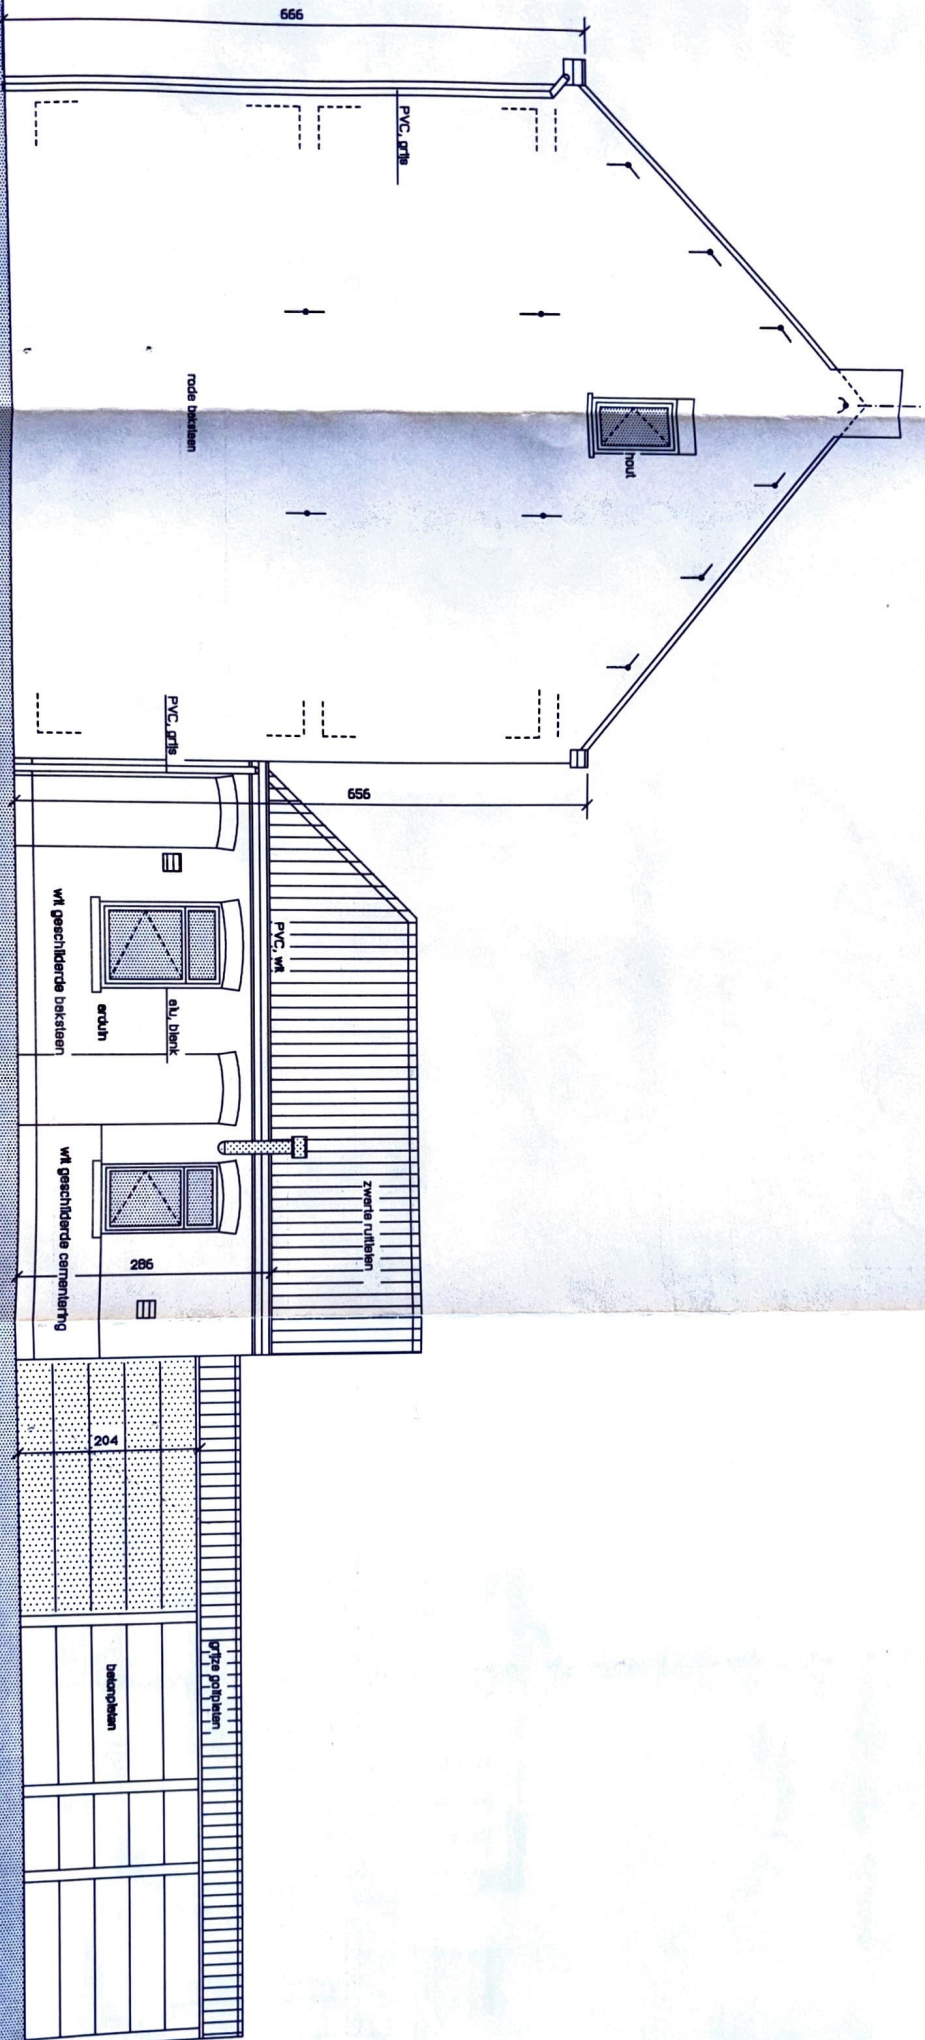



478/07

STUDIE

bvba ARCHITEKTENBURO  
Wim VAN ITTERBEECK



Groenstraat 28  
2860 ST-KAT.-WAVER

Tel.: 015/21 65 28  
Fax.: 015/21 62 20

BOUWHEER

Wout en Ilse  
DEKEYSER - JANSSENS

Stuivenbergbaan 118  
2800 MECHELEN

Tel.: 015/43 60 93  
GSM.: 0476/60 29 56

LIGGING

MECHELEN  
Stuivenbergbaan 118  
4e Afd. Sect. F nrs 254n en  
254p/deel w2

STEDEBOUW

Verkaveling  
Stb.ref.nr  
DD  
LOT

ONDERWERP

VERBOUWING WONING

ONDERDEEL

BOUWAANVRAAG ontwerp

DATUM

AANDUIDING

|   |          |     |  |
|---|----------|-----|--|
| 1 | 27-05-01 | VO  |  |
| 2 | 11-06-01 | BA. |  |
|   |          |     |  |
|   |          |     |  |
|   |          |     |  |
|   |          |     |  |



nieuw metselwerk



gevelsteen



bestaand metselwerk



gew. beton

Getuigen en goudgekeurd  
J. Calhoun. Kore  
Muisenbergbaan 118  
Meehelen 14-06-07

*[Signature]*

*[Signature]*

Goedgekeurd  
H. LEBRUYN  
VERVOLGEND  
MECHELEN  
01-06-14

DOSSIER

010011

SCHAAL

2 %

PLAN N°

2/3

e AFD. Sektie F  
nrs 254 n en 254 p/dl

254 p

CALLAERTS - FORE

863

0.00

358 m<sup>2</sup>

groen

6

crendelstuiting

255 e

crendelstuiting

garage te slopen

5

berging te slopen

4238

520

816

4053

BOUWAANVRAAG

530

DE PRINS -  
LE BRUYN

CALLAERTS - FORE

woning

nr° 116

CEUREMANS B.

woning

nr° 118

carport

200

1.45

+0.10

340

783

572

TVRO

0.00

885

212

0.00

335

360

8

2

3

4

foto's

lichtlijn elektr.

tel. water, gas

betongraaf

rolering

betongreepel

as STUIVENBERGBAAN


(gemeenteweg)

INPLANTING

N






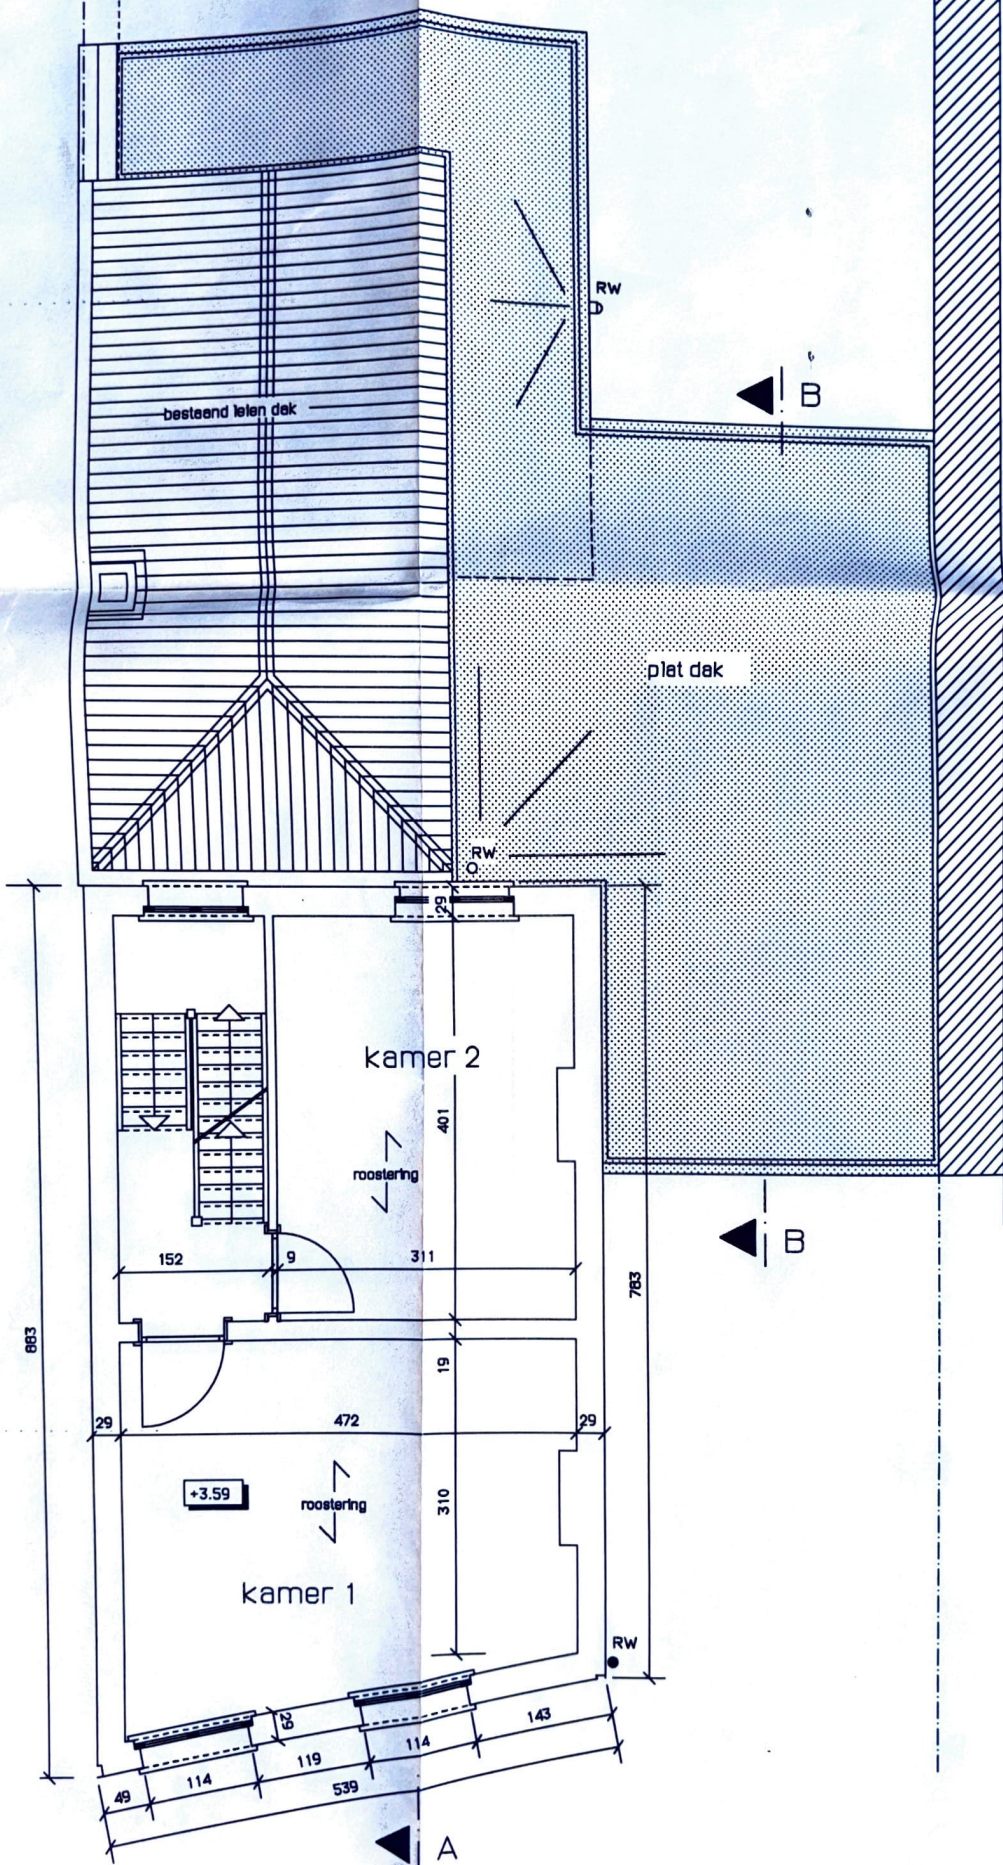

VERDIEPING 1  
ontwerp



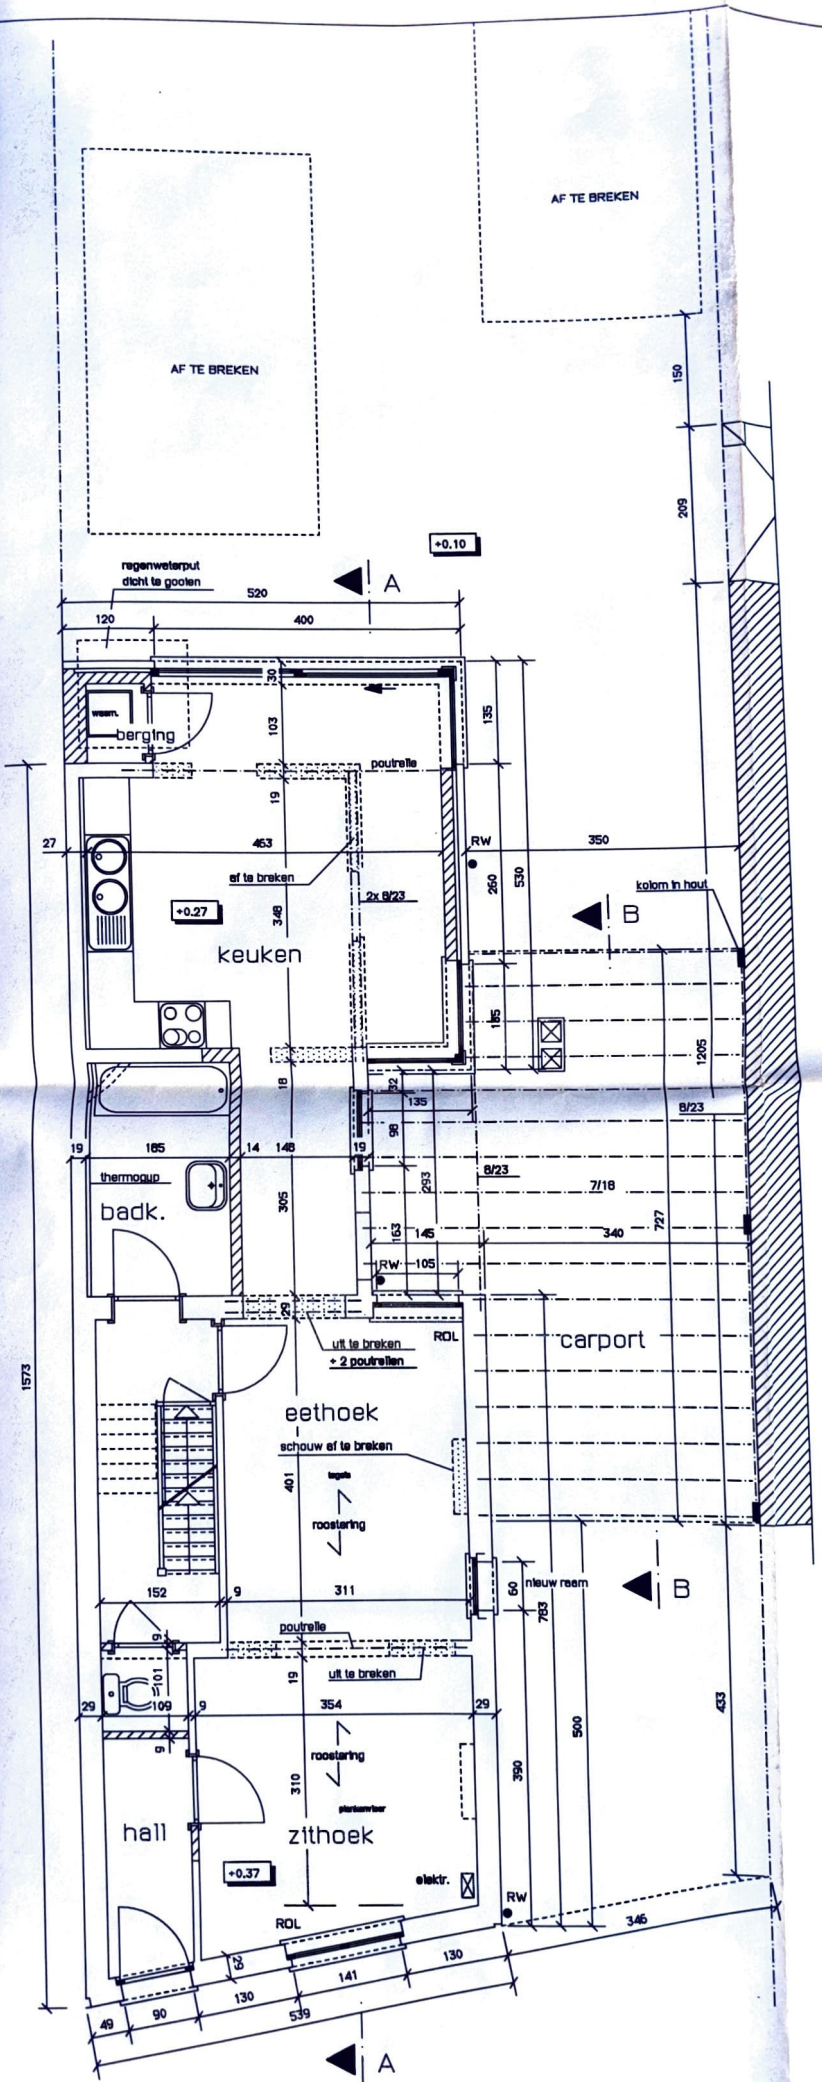

GELIJKVLOERS  
ontwerp








478/07

|                                                                                                   |                                                          |                                                                                     |
|---------------------------------------------------------------------------------------------------|----------------------------------------------------------|-------------------------------------------------------------------------------------|
| <b>STUDIE</b><br> | <b>bvba ARCHITEKTENBURO</b><br><b>Wim VAN ITTERBEECK</b> |  |
|                                                                                                   | <b>Groenstraat 28</b><br><b>2860 ST-KAT.-WAVER</b>       |                                                                                     |


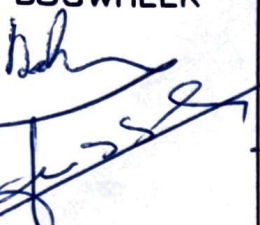
|   |                                                    |                                                         |
|---|----------------------------------------------------|---------------------------------------------------------|
| <b>BOUWHEER</b><br> | <b>Wout en Ilse</b><br><b>DEKEYSER - JANSSENS</b>  |                                                         |
|   | <b>Stuivenbergbaan 118</b><br><b>2800 MECHELEN</b> | <b>Tel.: 015/43 60 93</b><br><b>GSM.: 0476/60 29 56</b> |

|   |
|---|
| <b>LIGGING</b>                                                                                             |
| <b>MECHELEN</b><br><b>Stuivenbergbaan 118</b><br><b>4e Afd. Sect. F nrs 254n en</b><br><b>254p/deel w2</b> |

|                                                                    |
|--------------------------------------------------------------------|
| <b>STEDEBOUW</b>                                                   |
| <b>Verkaveling</b><br><b>Stb.ref.nr</b><br><b>DD</b><br><b>LOT</b> |

|                  |                                           |
|------------------|-------------------------------------------|
| <b>ONDERWERP</b> | <b>VERBOUWING WONING</b>                  |
| <b>ONDERDEEL</b> | <b>BOUWAANVRAAG</b> <b>Best. toestand</b> |


| DATUM |          | AANDUIDING |  |
|-------|----------|------------|--|
| 1     | 27-05-01 | Opm.       |  |
| 2     | 11-06-01 | BA.        |  |
|       |          |            |  |
|       |          |            |  |
|       |          |            |  |
|       |          |            |  |
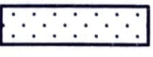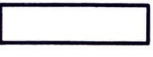
|                                                                                      |                            |
|--------------------------------------------------------------------------------------|----------------------------|
|  | <b>nieuw metselwerk</b>    |
|  | <b>gevelsteen</b>          |
|  | <b>bestaand metselwerk</b> |
|  | <b>gew. beton</b>          |

|   |                                                                                            |
|---|--------------------------------------------------------------------------------------------|
| <i>Beleggen en goedgekeurd</i><br><i>J. Calbaert - For.</i><br><i>Stuivenbergbaan No.</i><br><i>Mechelen</i><br><i>17-06-07</i> | <i>Beleggen en goedgekeurd</i><br><i>H. E. Bruyn</i><br><i>MECHELEN</i><br><i>01-06-14</i> |
|---|--------------------------------------------------------------------------------------------|


|                              |                          |                           |
|------------------------------|--------------------------|---------------------------|
| <b>DOSSIER</b><br><br>010011 | <b>SCHAAL</b><br><br>2 % | <b>PLAN N°</b><br><br>3/3 |
|------------------------------|--------------------------|---------------------------|



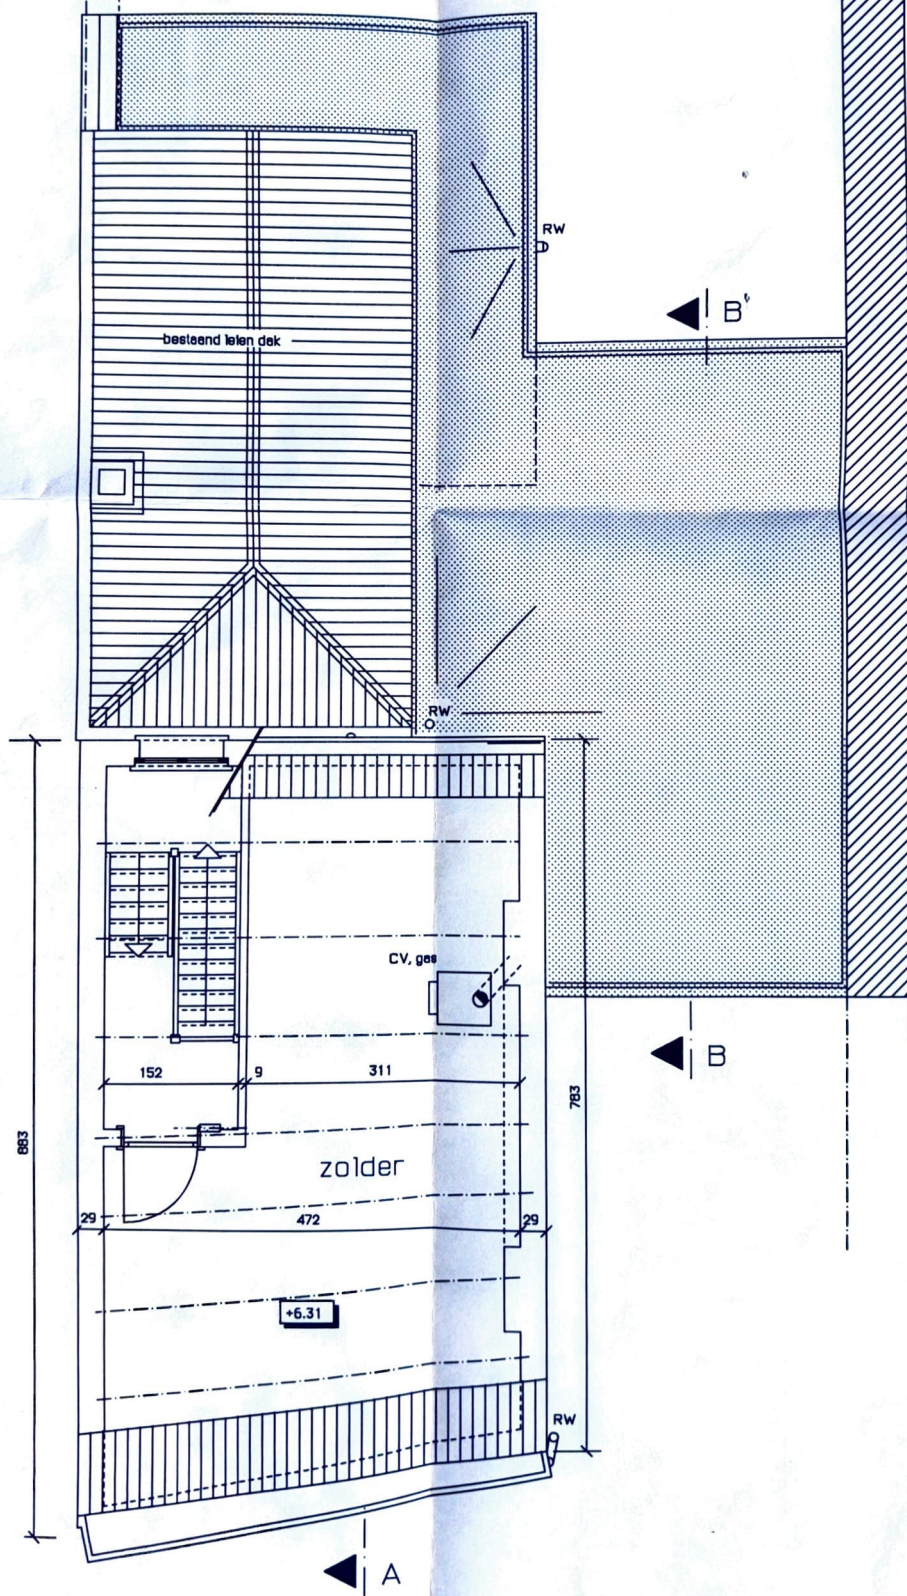

ZOLDERVERDIEPING  
ontwerp



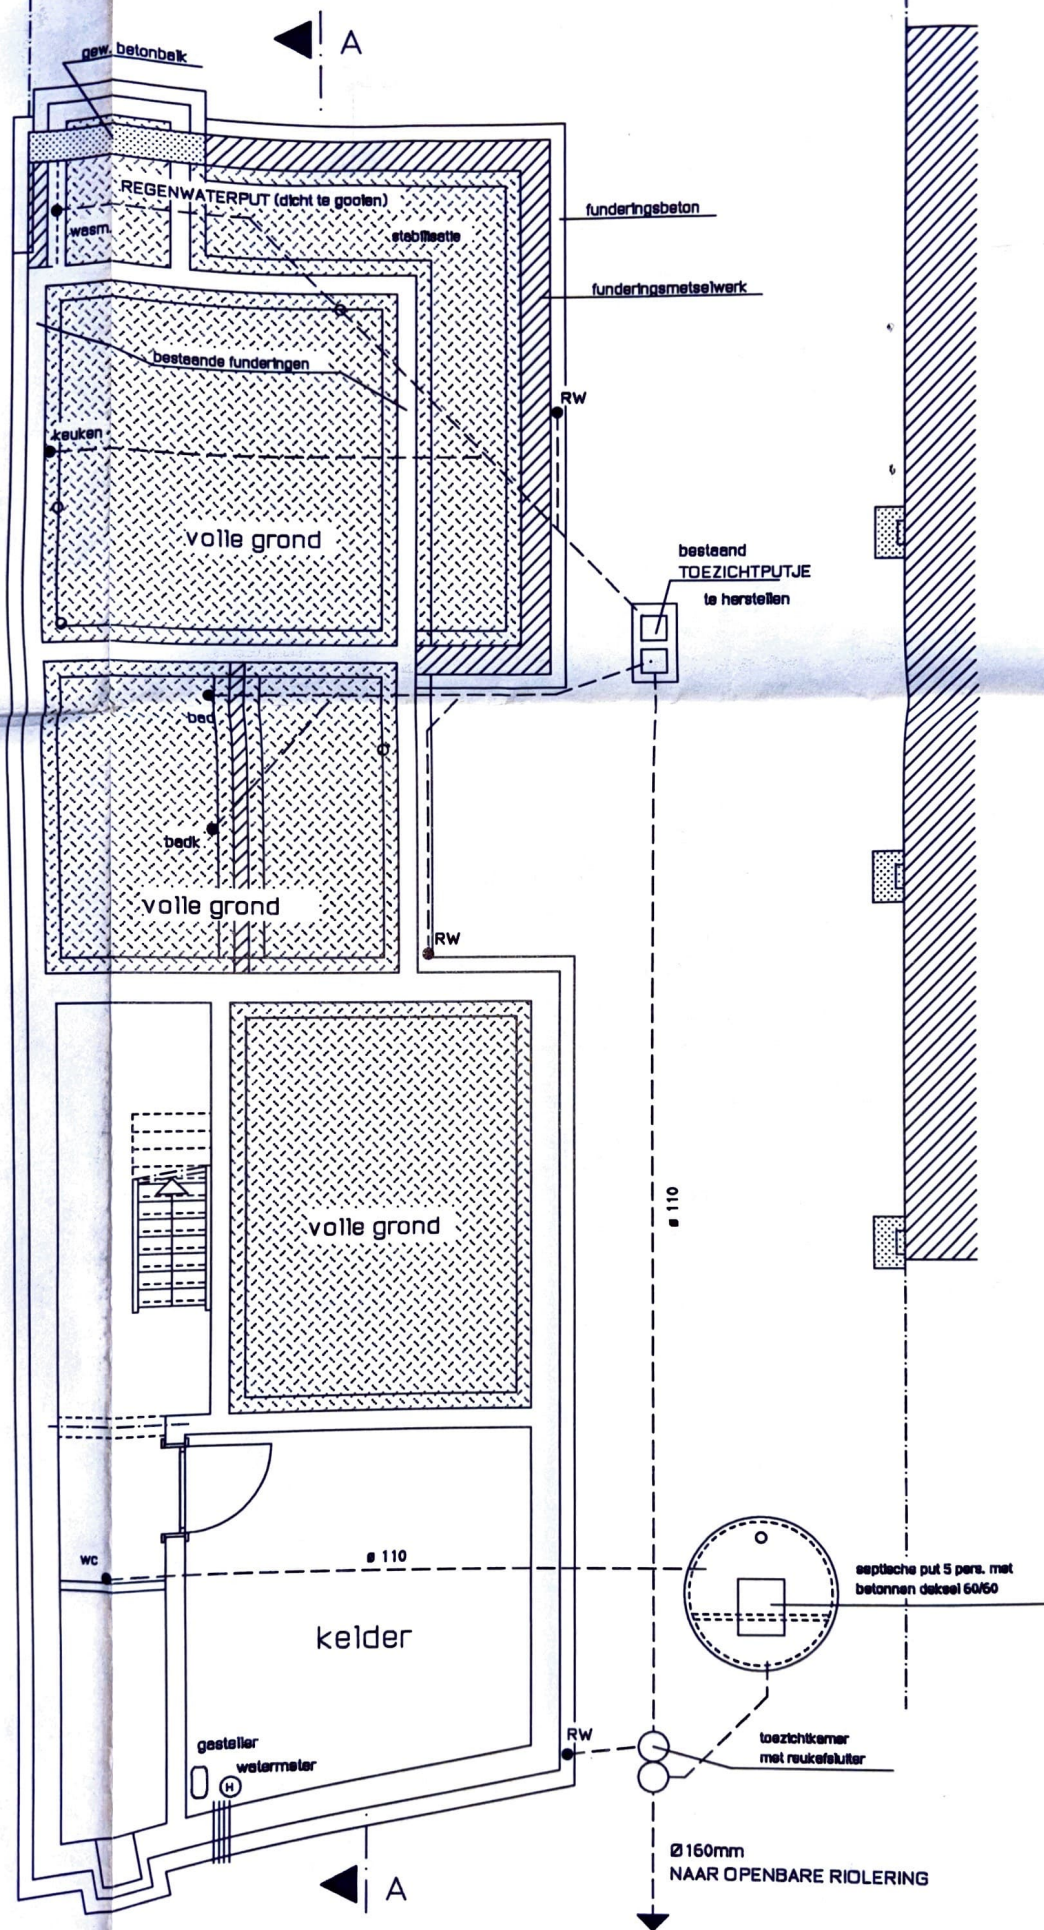

KELDERVERDIEPING  
RIOLERING  
ontwerp



