



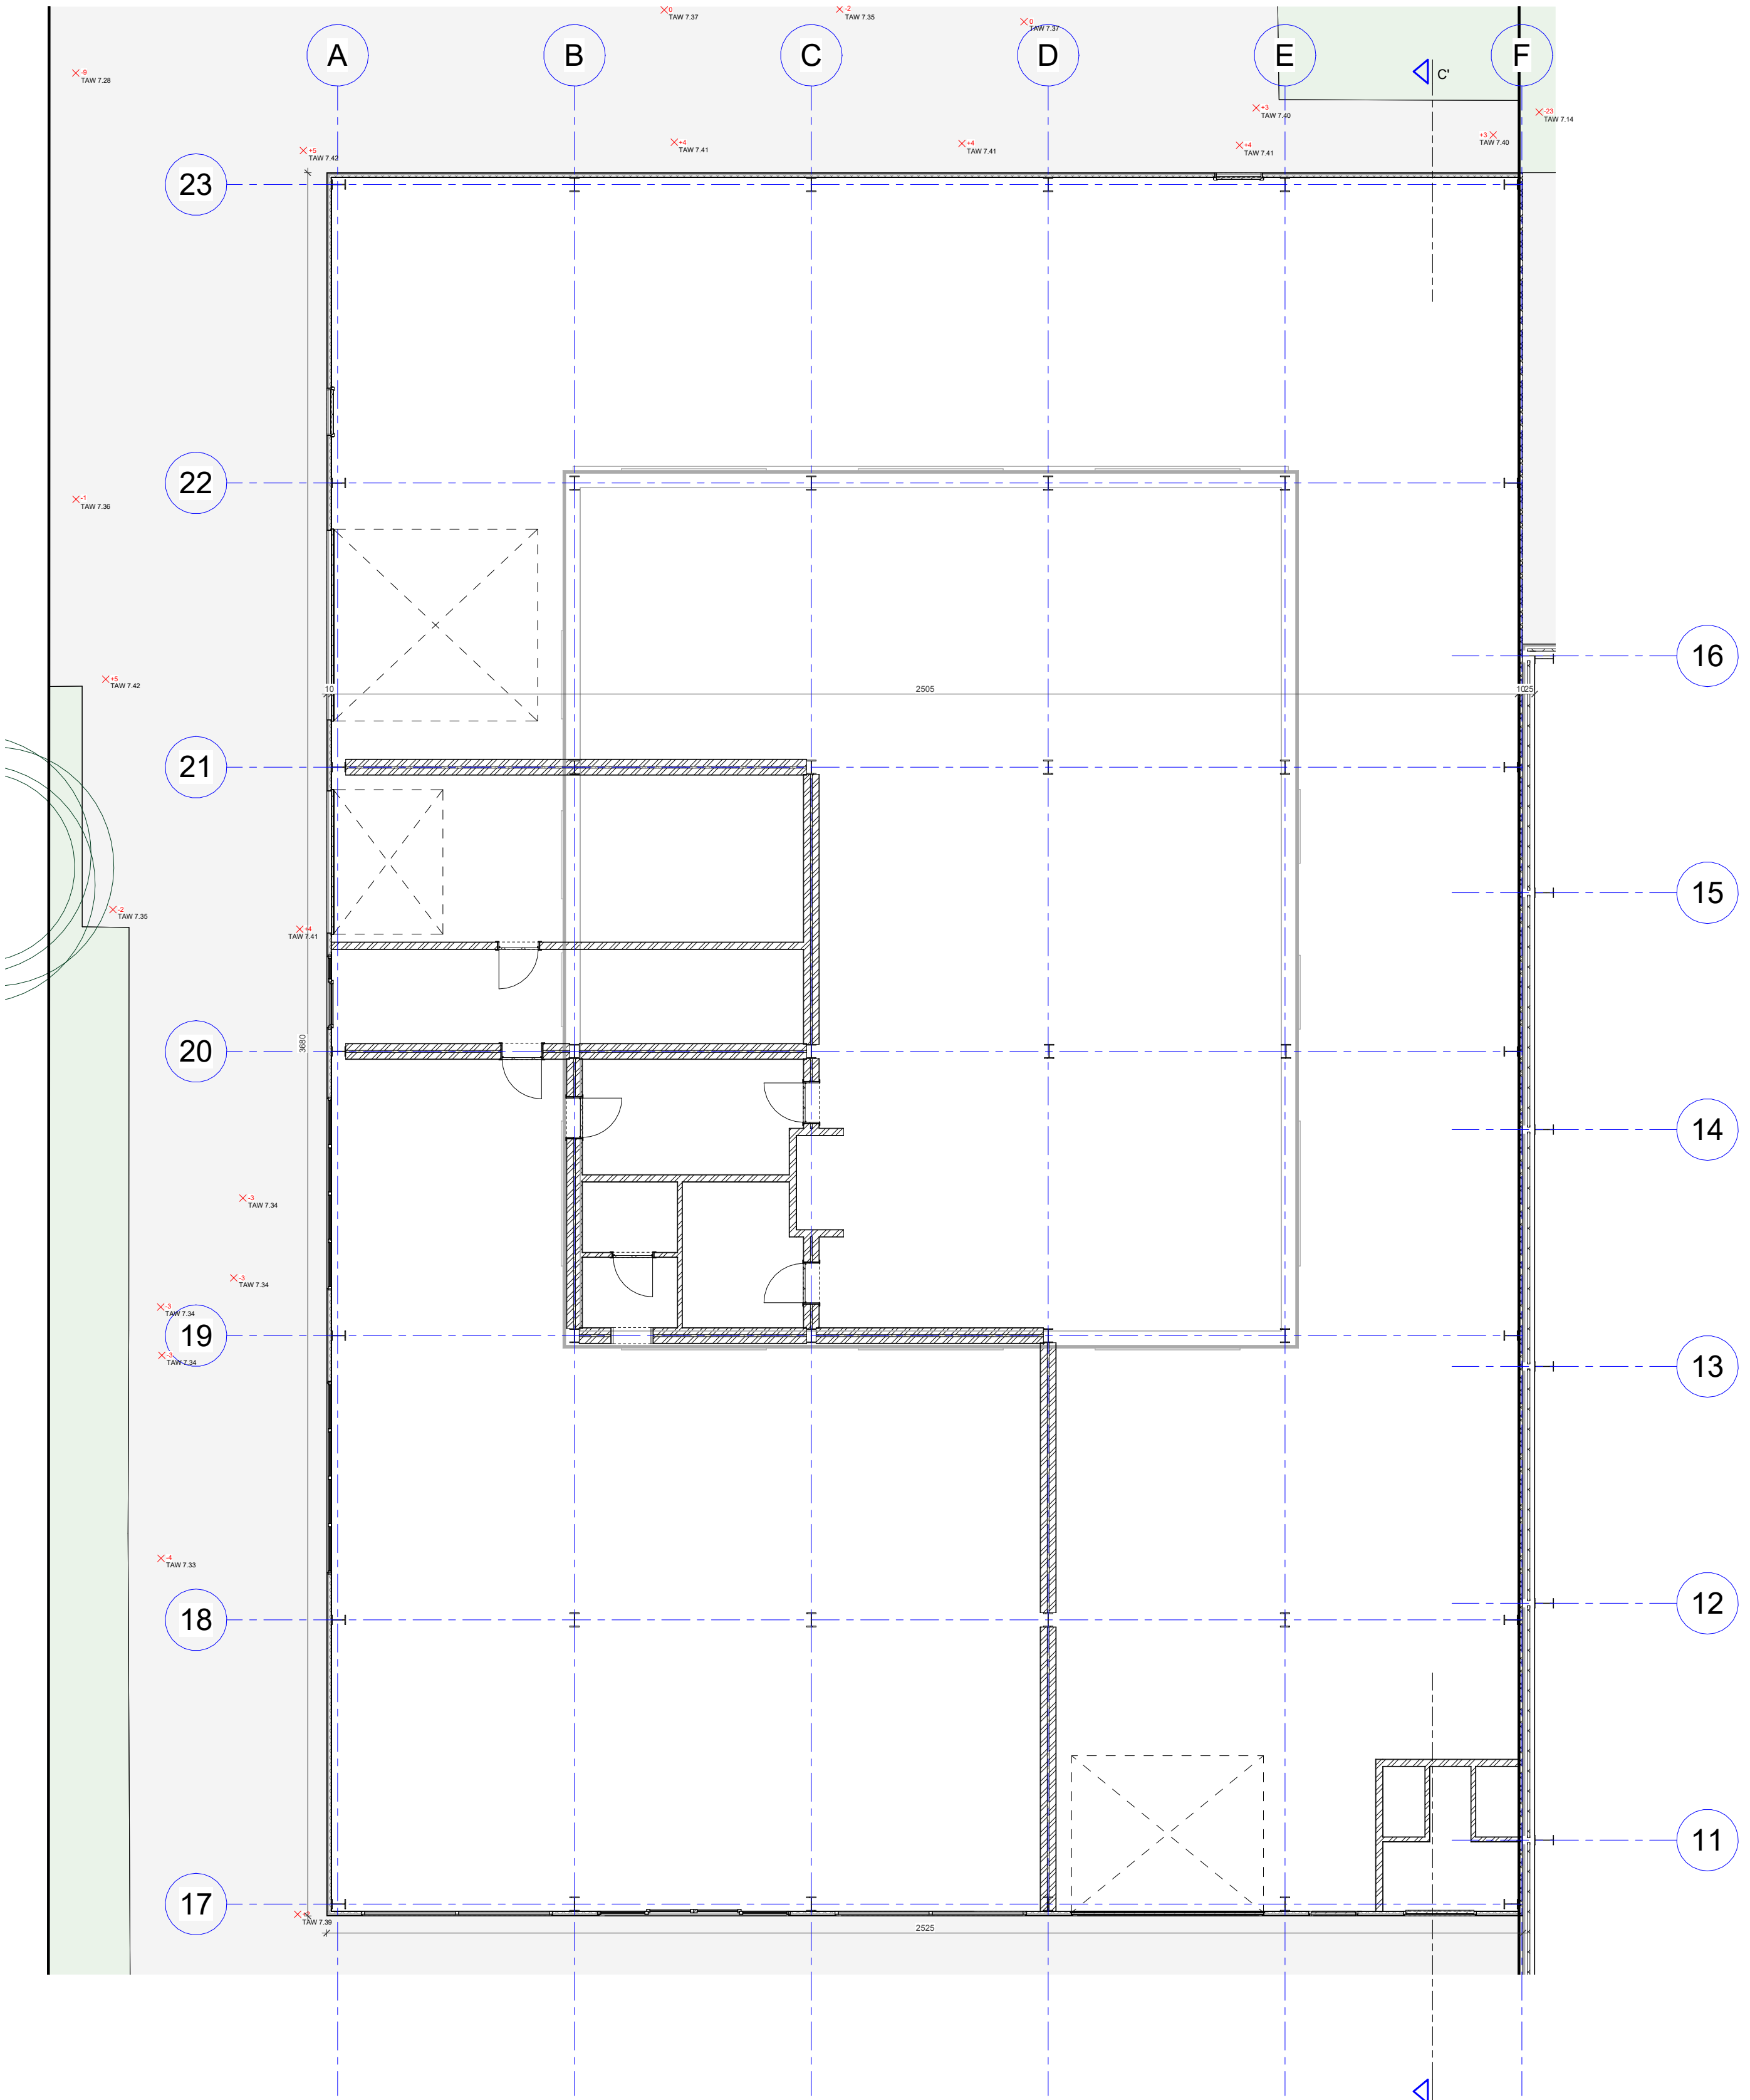


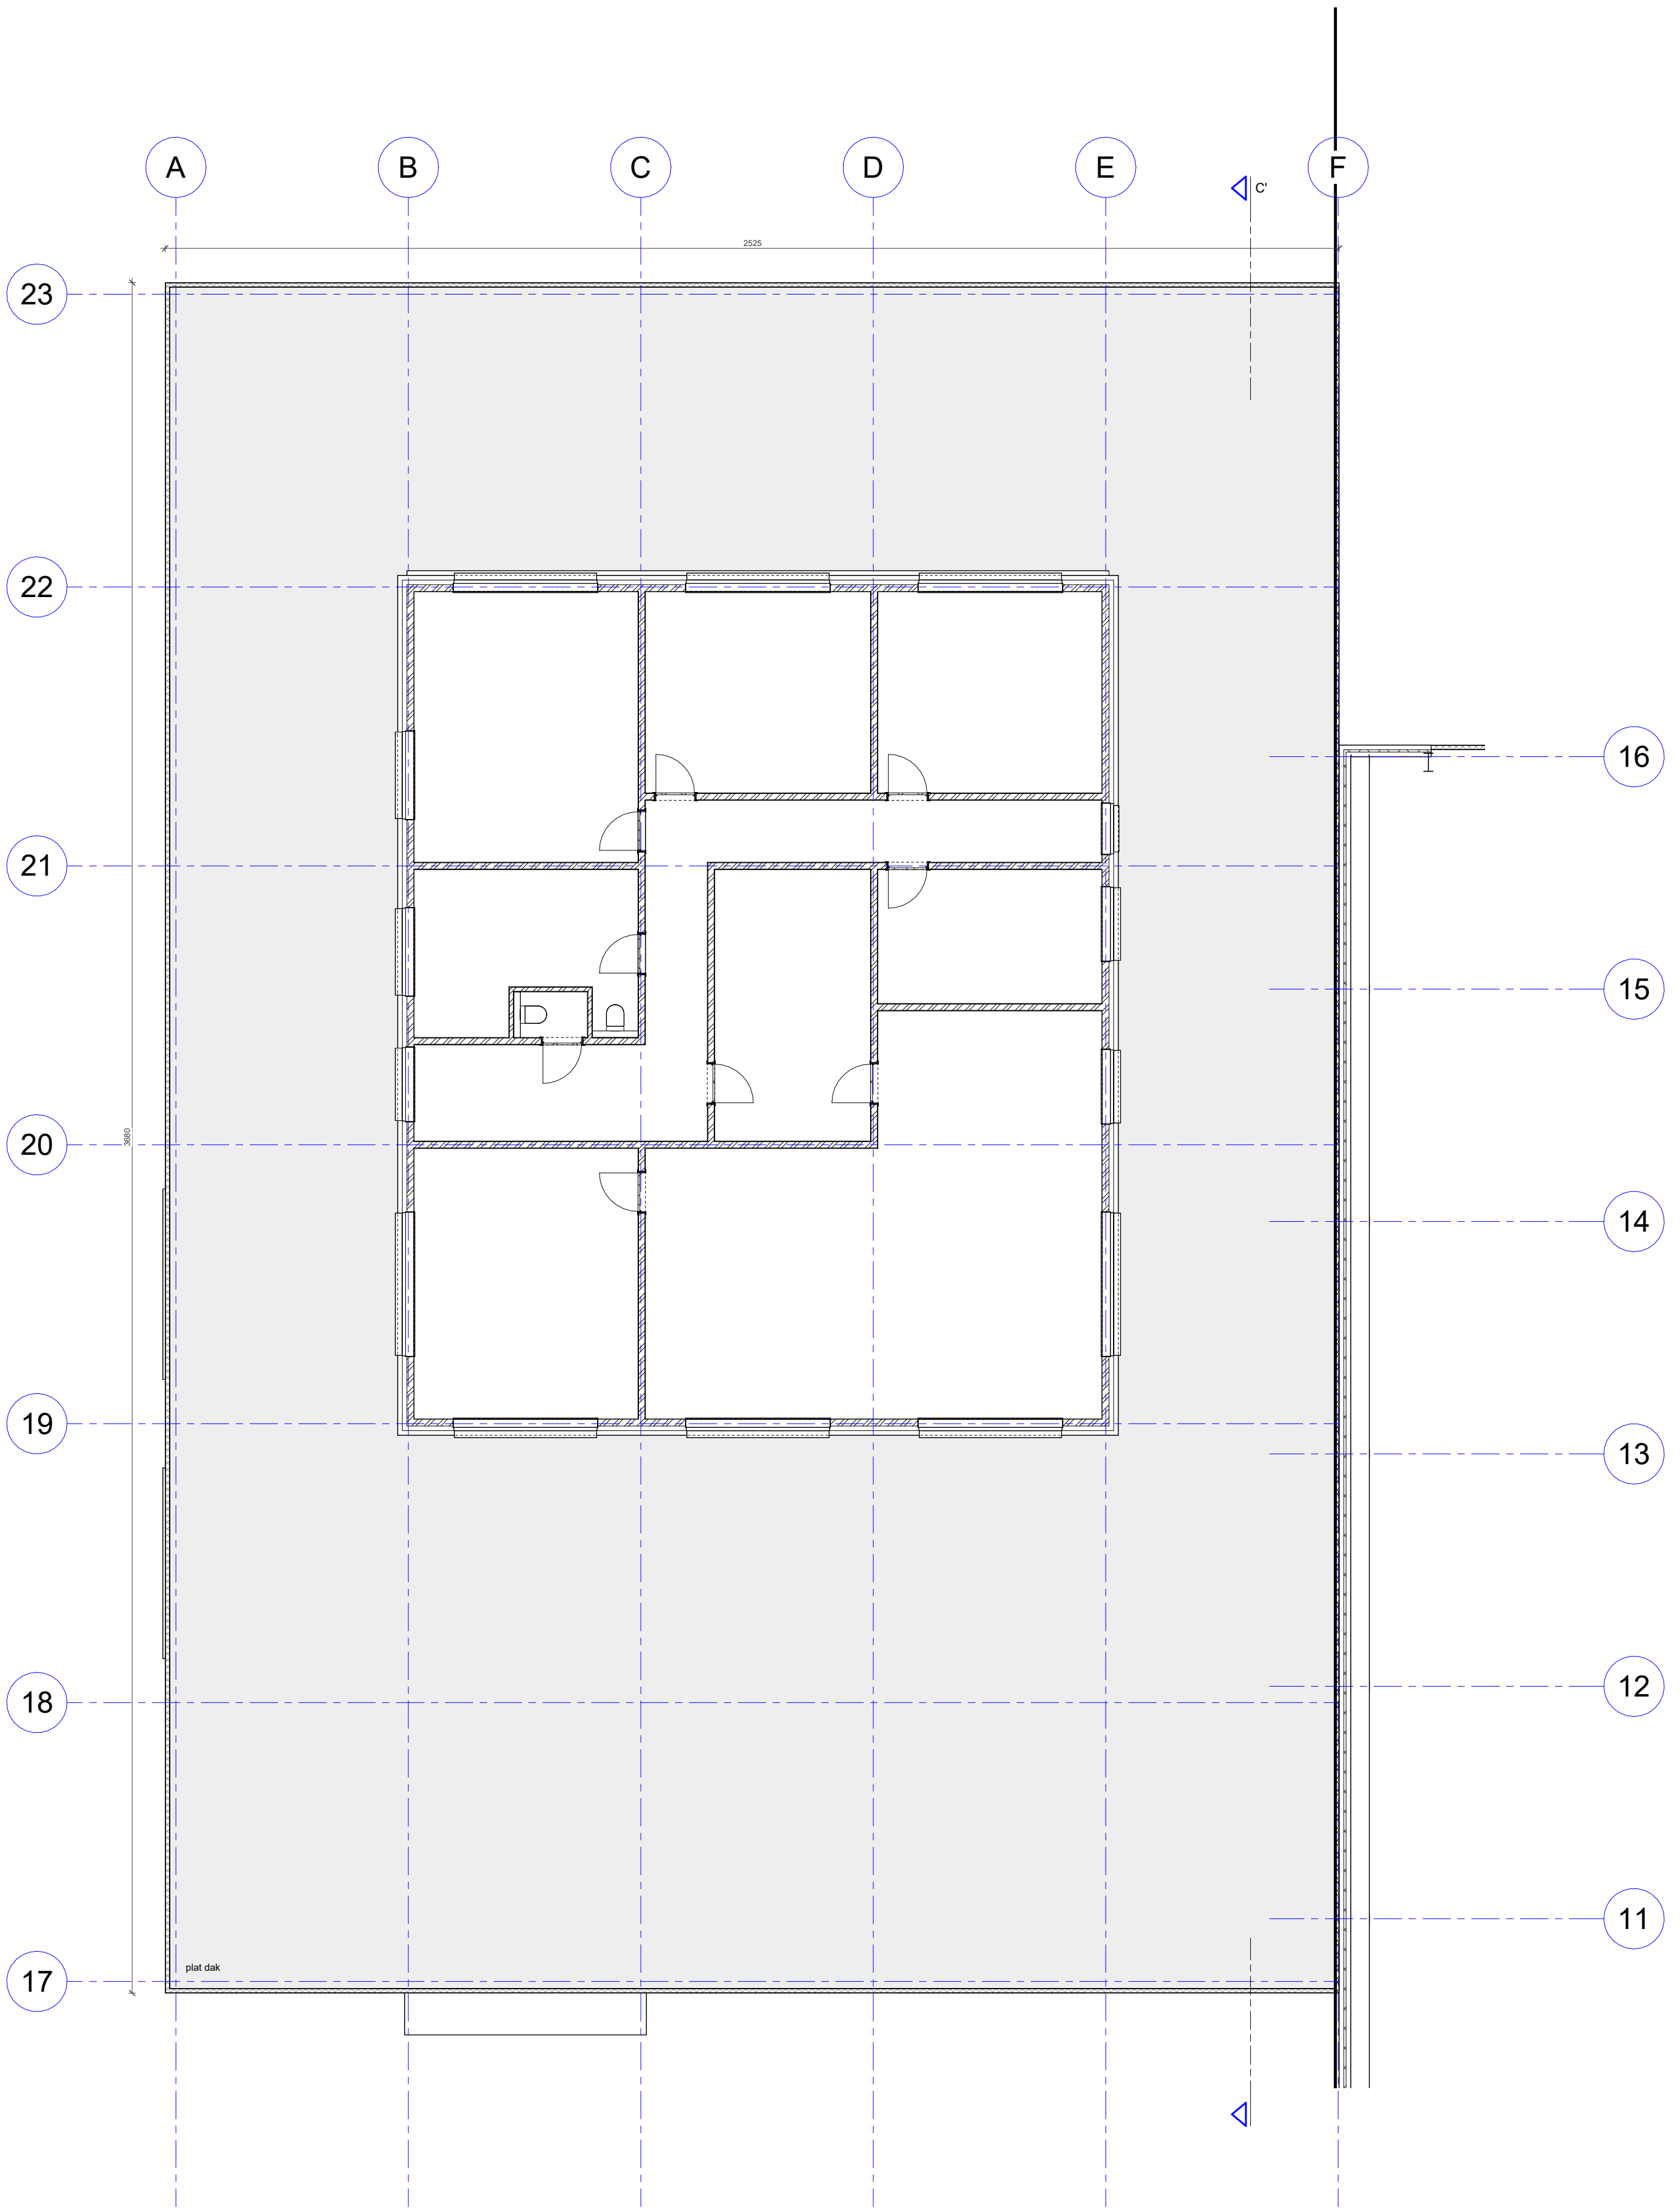





VOORGEVEL - BT



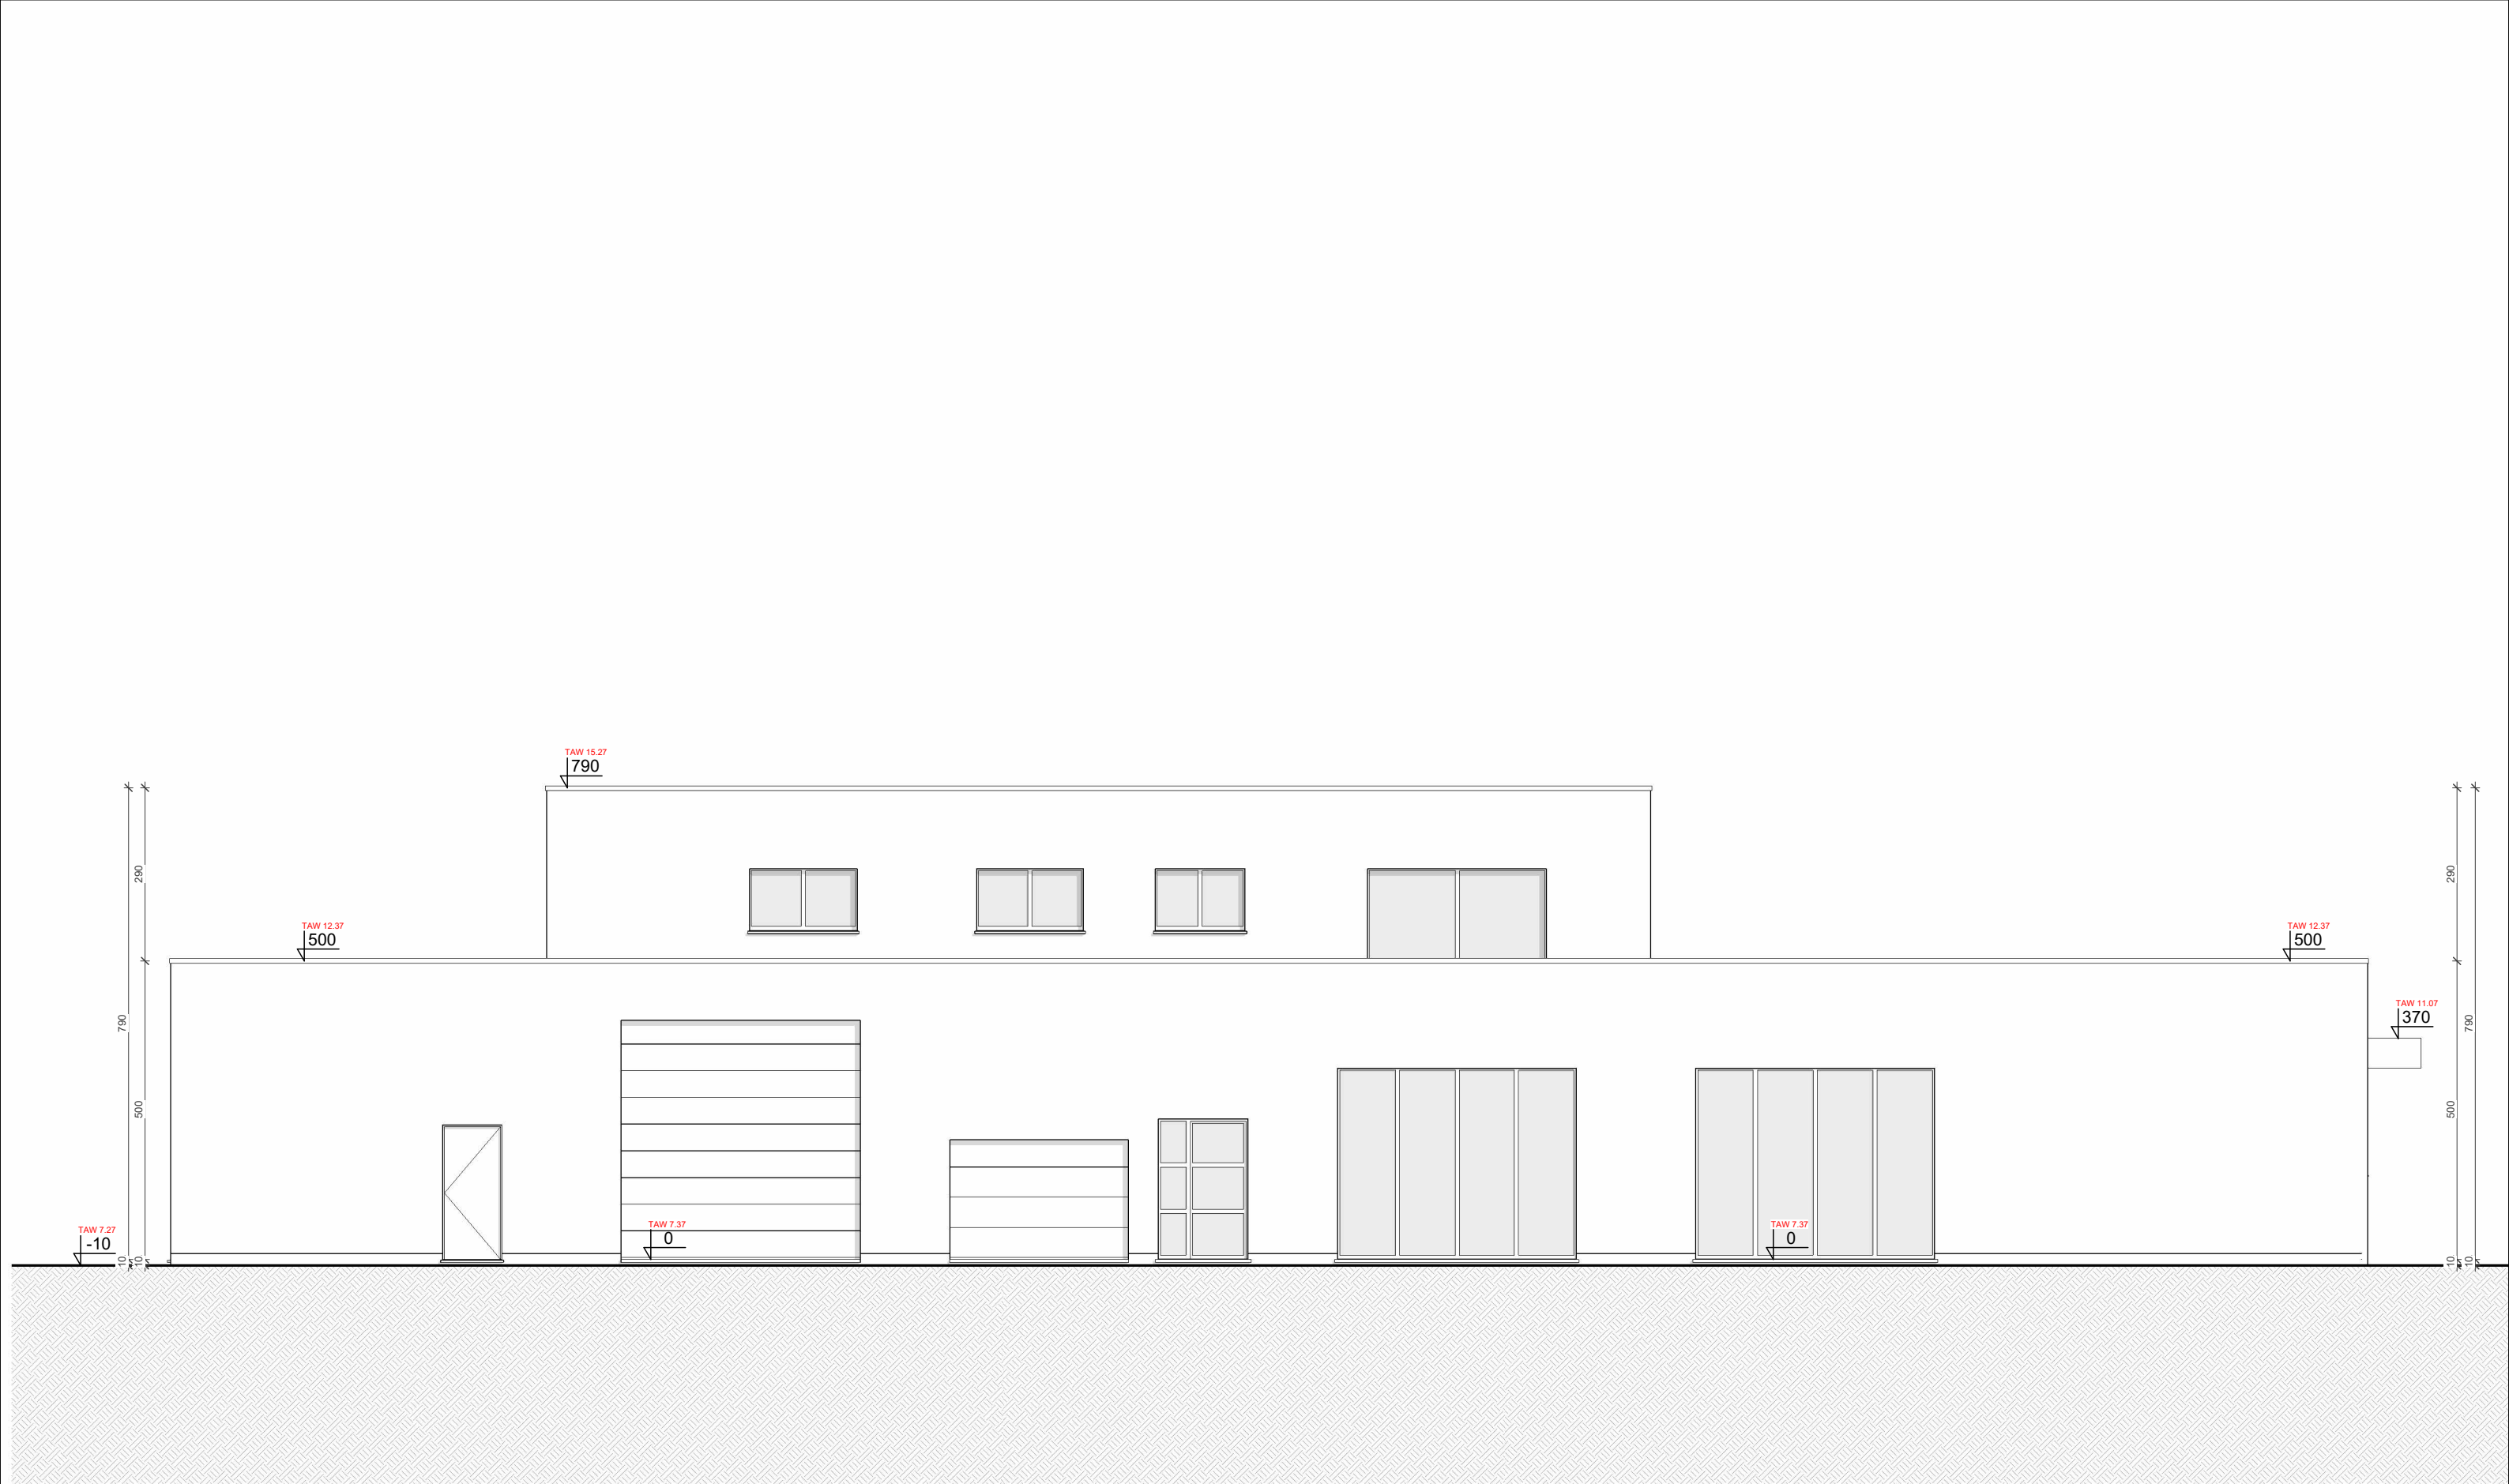

ZIJGEVEL LINKS - BT

 

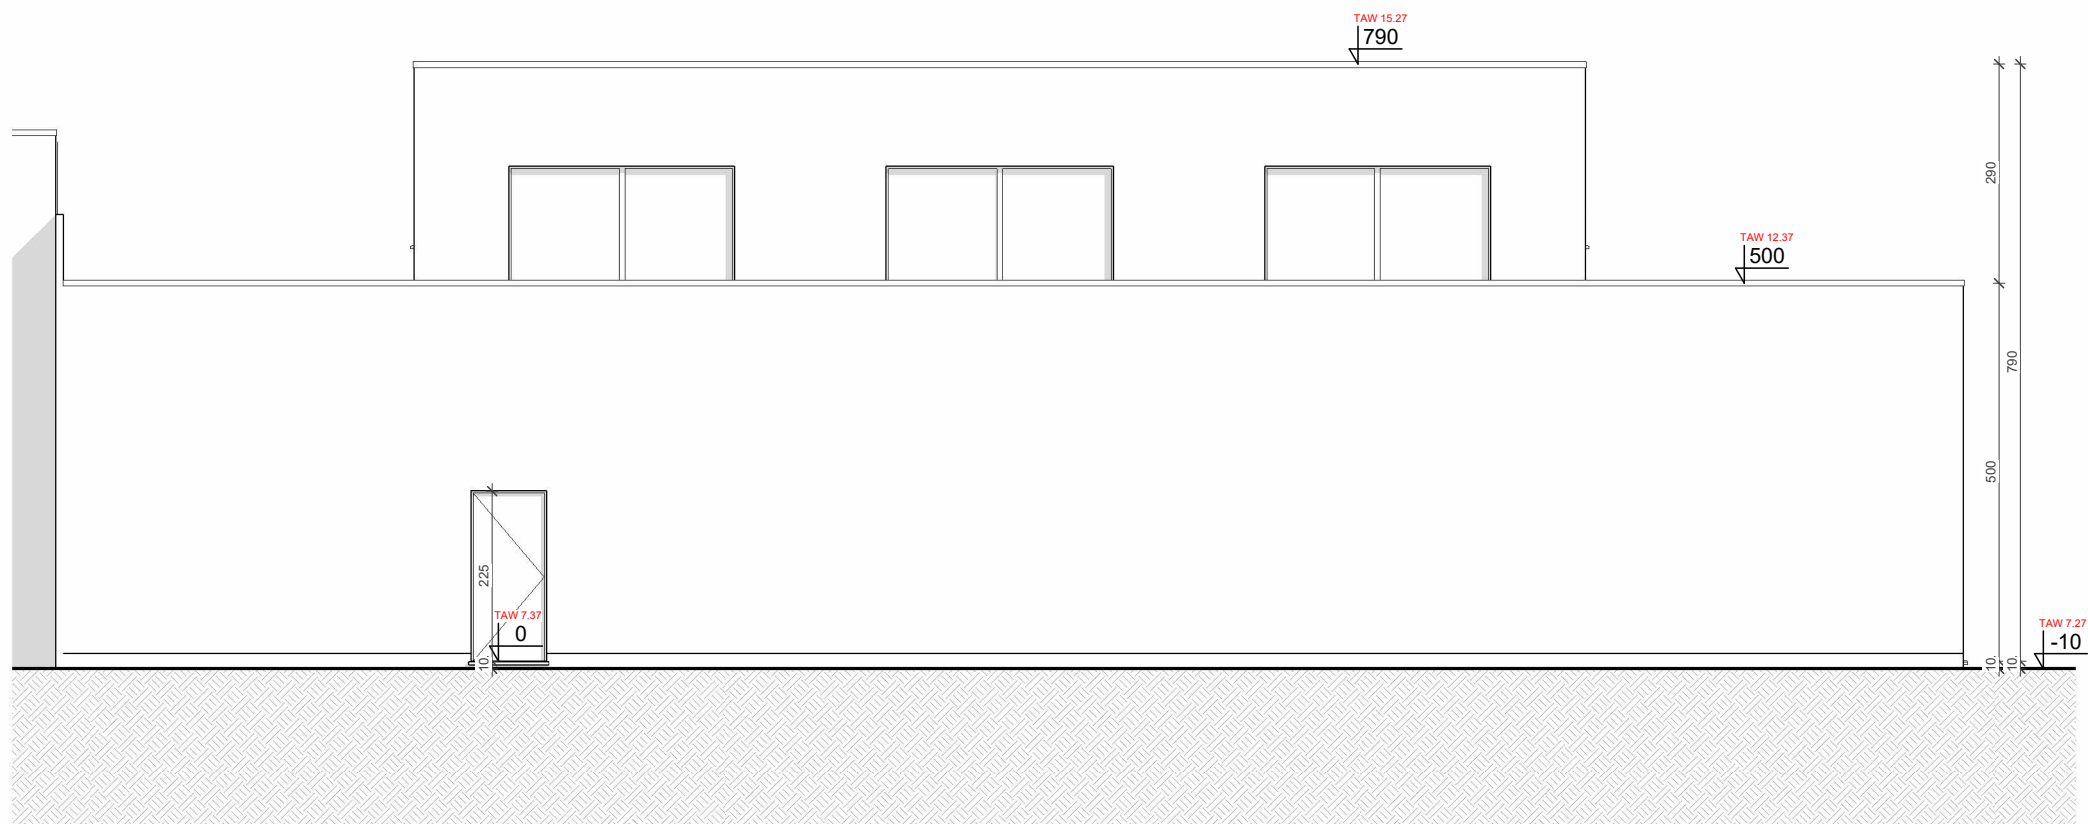

ACHTERGEVEL - BT

BA023.35.AAW.SKW

BLADNR


[A3]

DATUM 02-06-2025

SCHAAL 1:100

Architectenbureau Mossoux bvba | Berlaarbaan 167 | B-2860 Sint-Katelijne-Waver | +32(0)15 55 40 86 | www.mossouxarchitecten.be | info@mossouxarchitecten.be
Deze tekeningen blijven eigendom van Mossoux Architecten, niets hiervan mag gekopieerd, vermenigvuldigd of uitgevoerd worden zonder schriftelijke toelating van de architect.



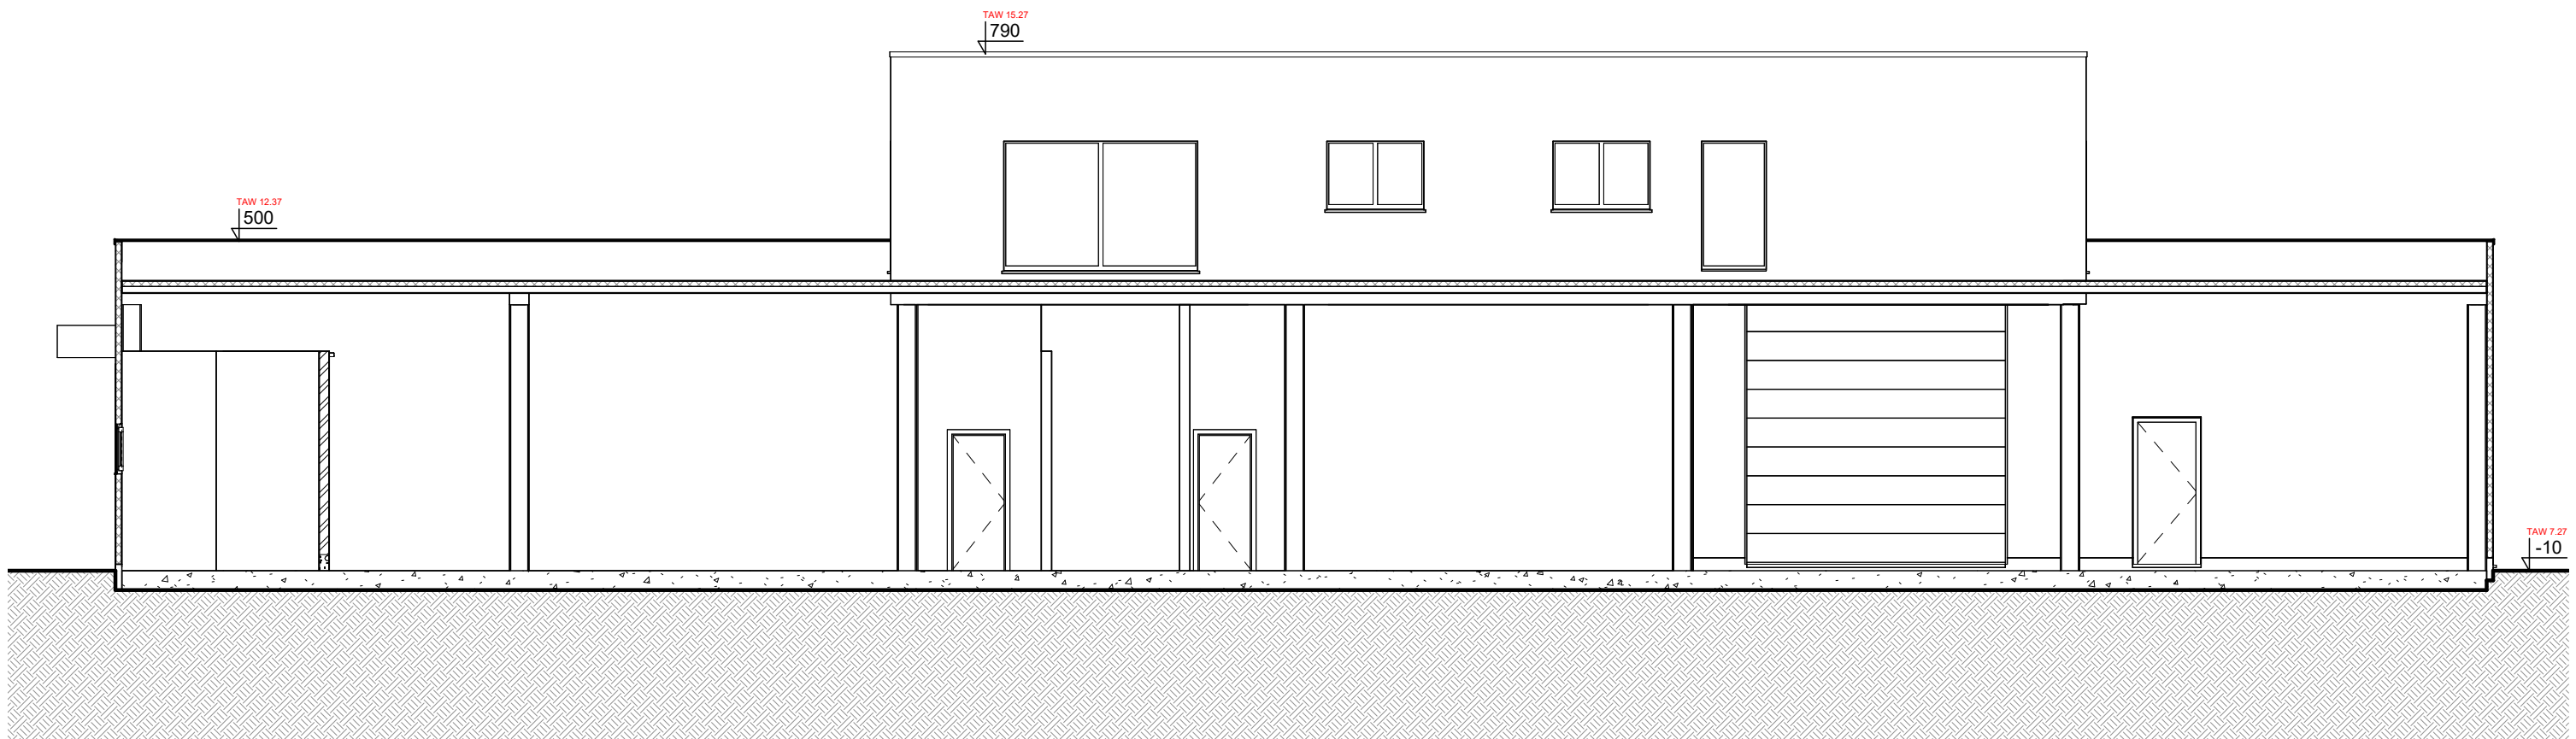

DOORSNEDE CC' - BT

BA023.35.AAW.SKW

BLADNR

[A3]

DATUM 21-08-2025

SCHAAL 1:100

Architectenbureau Mossoux bvba | Berlaarbaan 167 | B-2860 Sint-Katelijne-Waver | +32(0)15 55 40 86 | www.mossouxarchitecten.be | info@mossouxarchitecten.be
Deze tekeningen blijven eigendom van Mossoux Architecten, niets hiervan mag gekopieerd, vermenigvuldigd of uitgevoerd worden zonder schriftelijke toelating van de architect.

0 1 2 3 4 5m

