


OPMETINGSPLAN

GEMEENTE: PUTTE
sectie: sectie D
nrs. nrs. 59b, 60f, 61f en 61h

PROJECT: PUTTE, KRUISSTRAAT 3

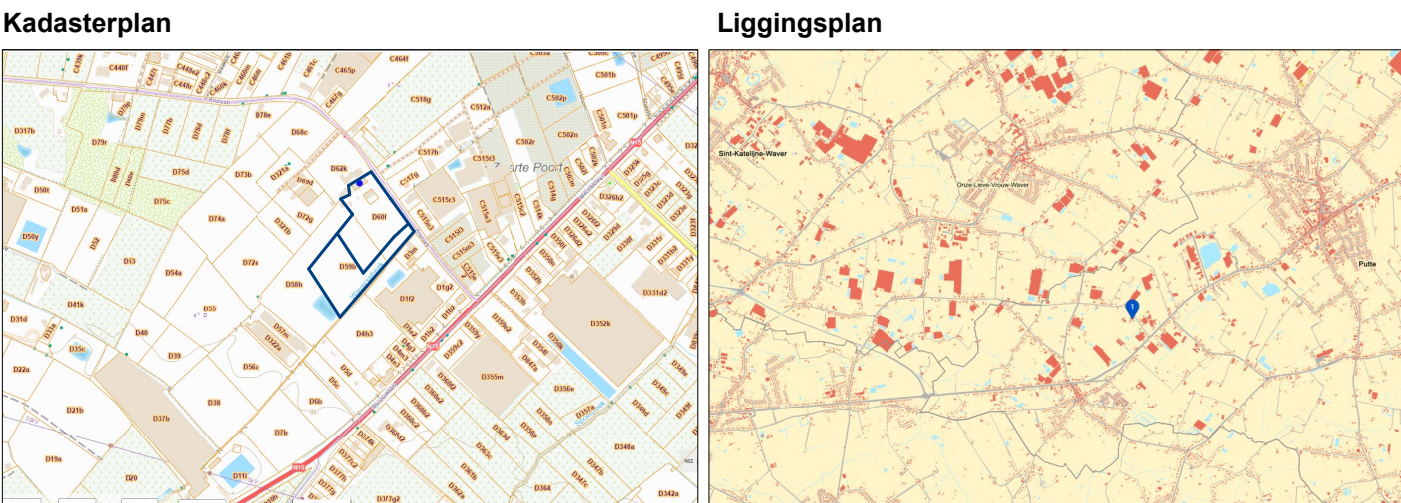

Codrinaten

Lambert 72

A	166181.25	192733.11
B	166170.24	192723.25
C	166124.41	192669.59
D	166054.45	192724.81
E	166079.07	192753.88
F	166060.17	192779.60
G	166074.44	192797.66
H	166070.36	192803.59
I	166109.67	192808.62
J	166151.96	192773.26
K	166186.16	192726.38
L	166173.87	192714.50
M	166163.06	192701.74
N	166153.80	192689.59
O	166134.15	192666.97
P	166103.53	192630.54
Q	166060.86	192585.13
R	166001.56	192662.38

Grensbepaling

* A-B-C-D: nieuwe grens

* Q-R-D-E-F-G-H-I: conform opmetingsplan landmeter-expert François Geens d.d. 24 april 2006

* J-K-A-K: conform wijzigingsplan atlas der buurtwegen schets H

* K-L-M-N-O-P-Q: conform digitale atlas en atlas der waterlopen 1950: Waversebeek A.2.02.36 kruinbreedte 1,20m

LEGENDE

nieuwe ijzeren buis opschrift EXACT

niet gematerialiseerd grenspunt

bestaande betonpaal

elektricitetspaal

elektricitetspaal met lamp

brandkraan

straalkolk

bovenkant gracht

5-meterzone

kadastrale grens

perceelsgrens

bestaande bebouwing

bestaande bijgebouwen

bestaande serre

schaal: 1/400

Datum opmeting: 24/09/2025

Dossiernummer: O25040

exact

LANDMETERS

Aldus opgemeten en in plan gebracht door ondertekende, Jan Dirven, Landmeter - Expert (LAN252114), beëdigd voor de rechtbank van eerste aanleg te Antwerpen, handelt als bestuurder voor exact landmeter bv

Hoogstraten, 17 oktober 2025

exact landmeters bv | 's Boschstraat 13 b1 | 2320 Hoogstraten | www.exactlandmeters.be