


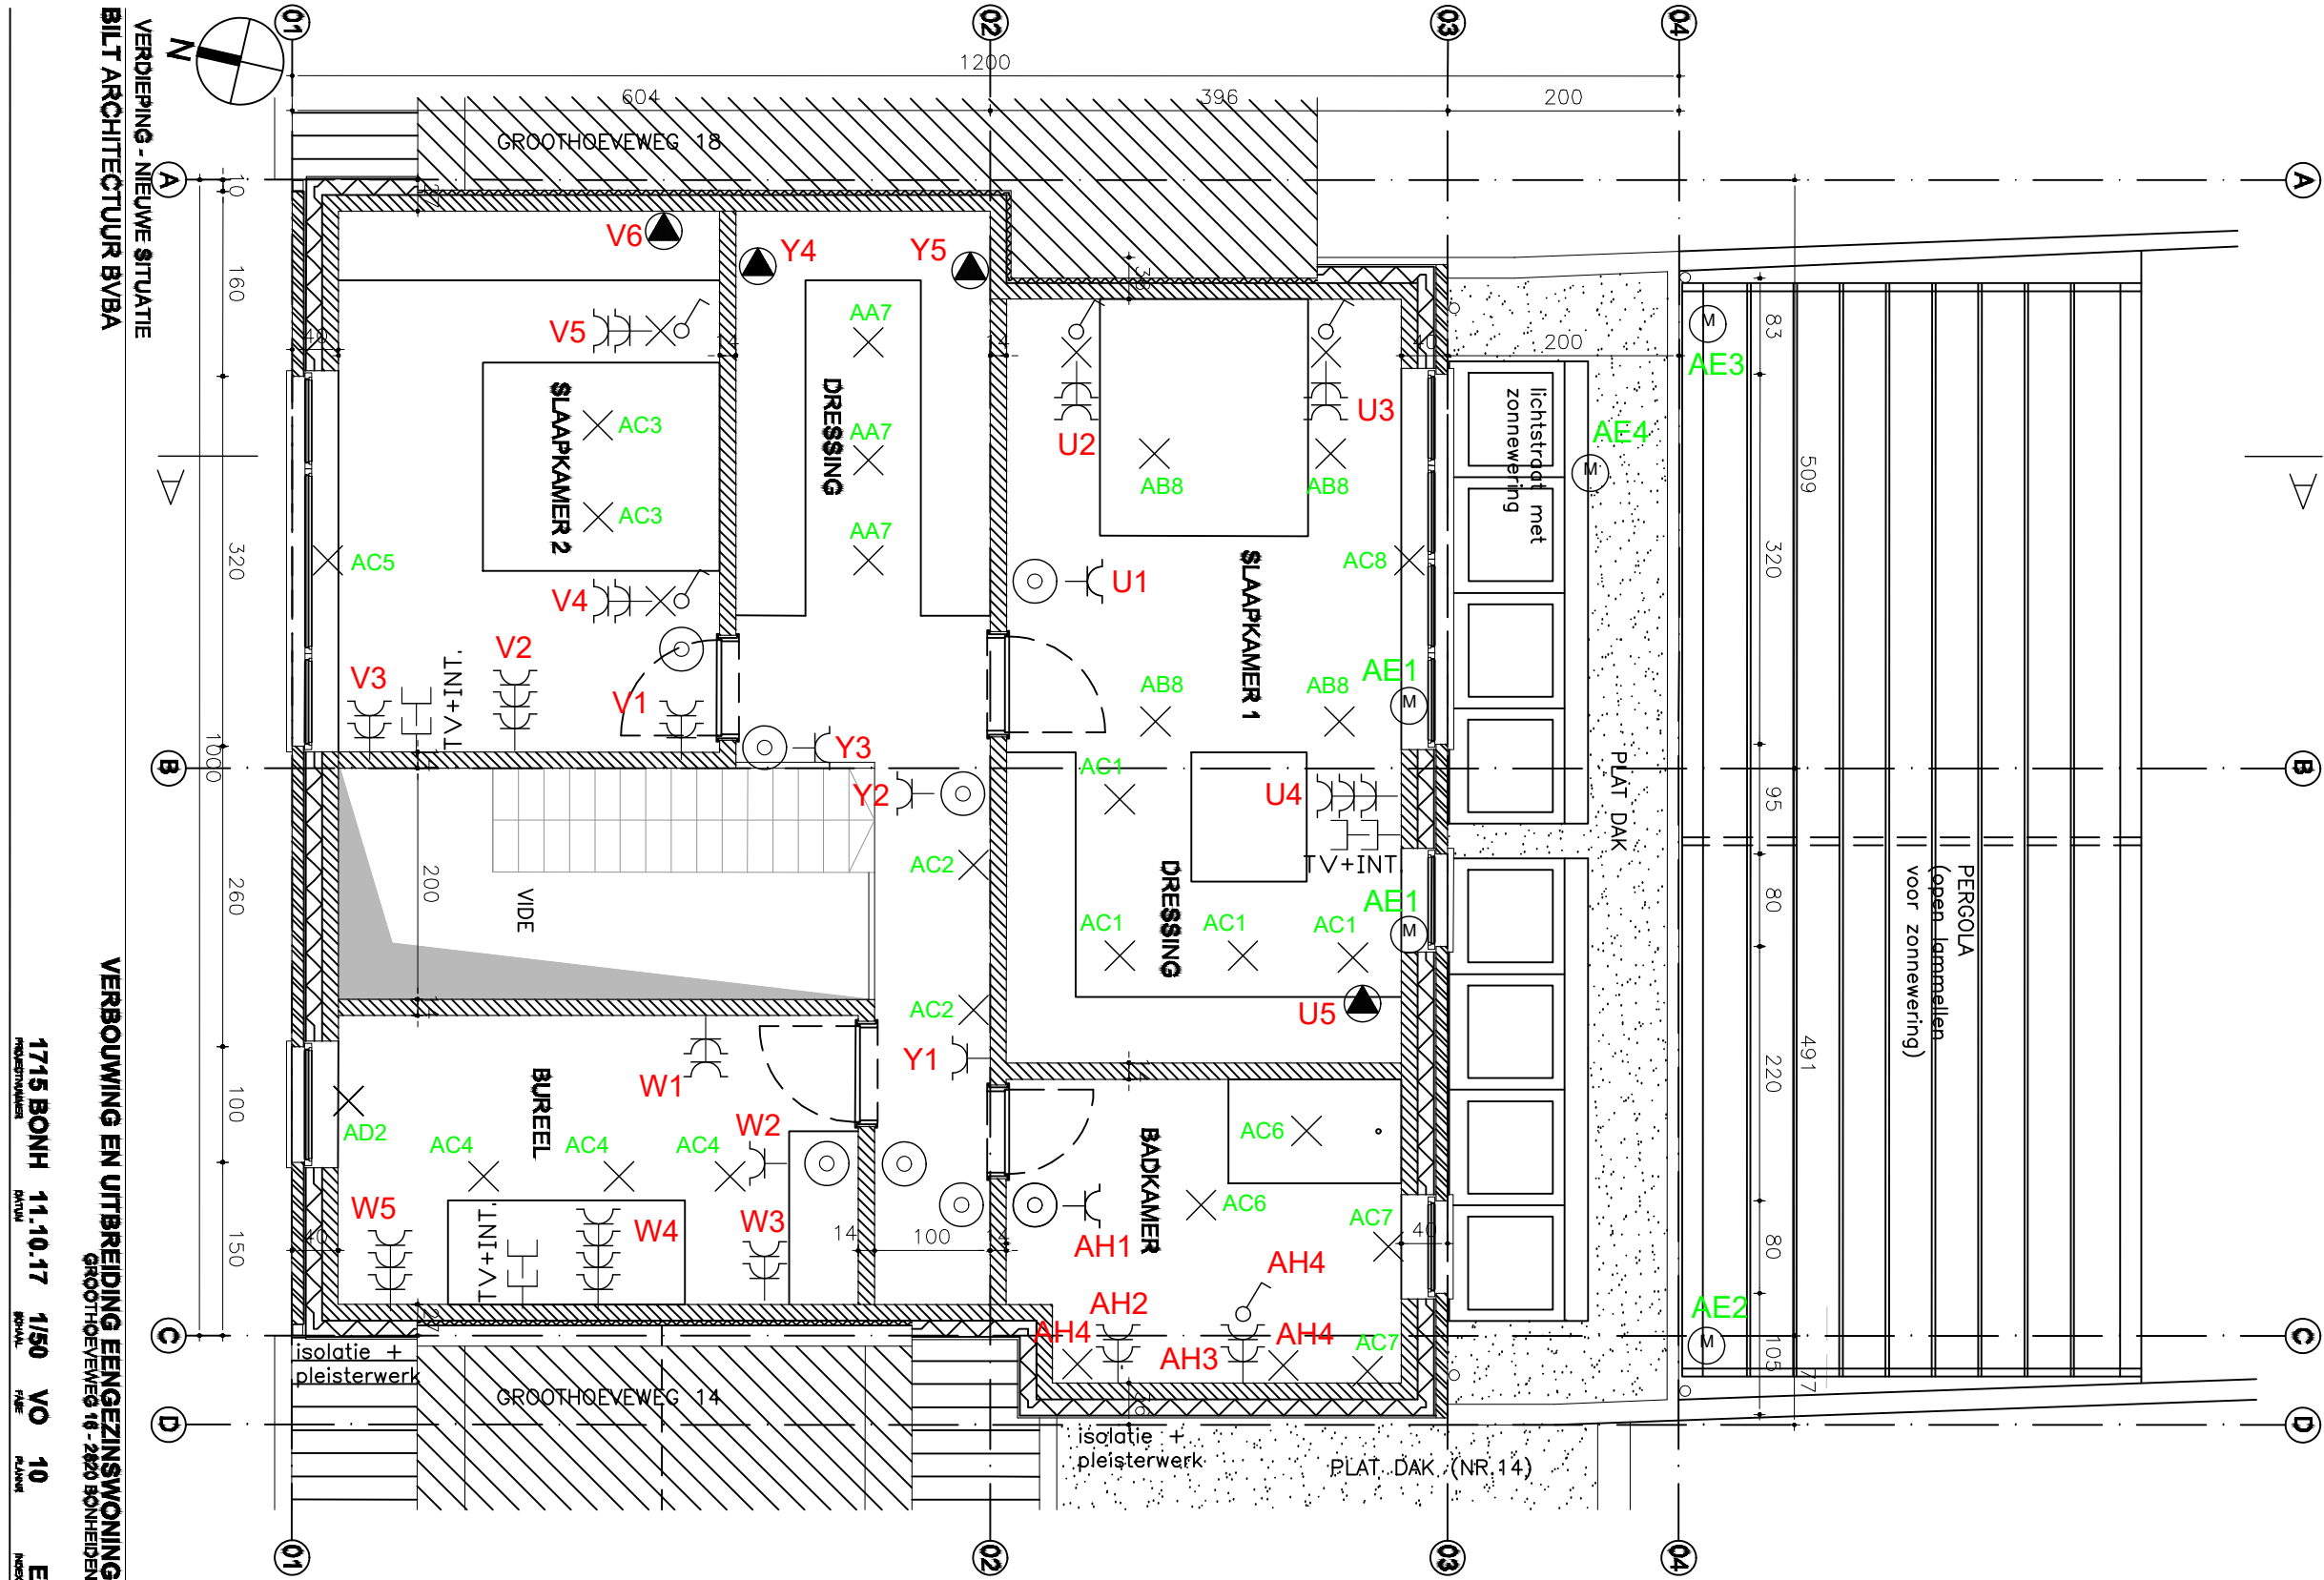

Onderliggend(e) architectuurplan(nen) is (zijn) louter indicatief en dient (-en) ter plaatse met de bestaande toestand nagezien te worden.

Aanpassing C D E AS-BUILT	
WILLEMS	
Adolphe Stocletlaan 1 B-2570 DUFFEL Tel.: 015/305.305 Fax: 015/305.306	
VERDIEPING +1 ADRES.....	
PD-nr:	OP-nr:
blad van 4	Plannr:

©Electro
Zwijsen

Layout: VERDIEPING -- Plotsite: maandag 16.01.2017 16:02:17 -- (suusnor saunaw) 2475817 6102 iaw 9 Geproduceerd door: Electro Zwijsen