


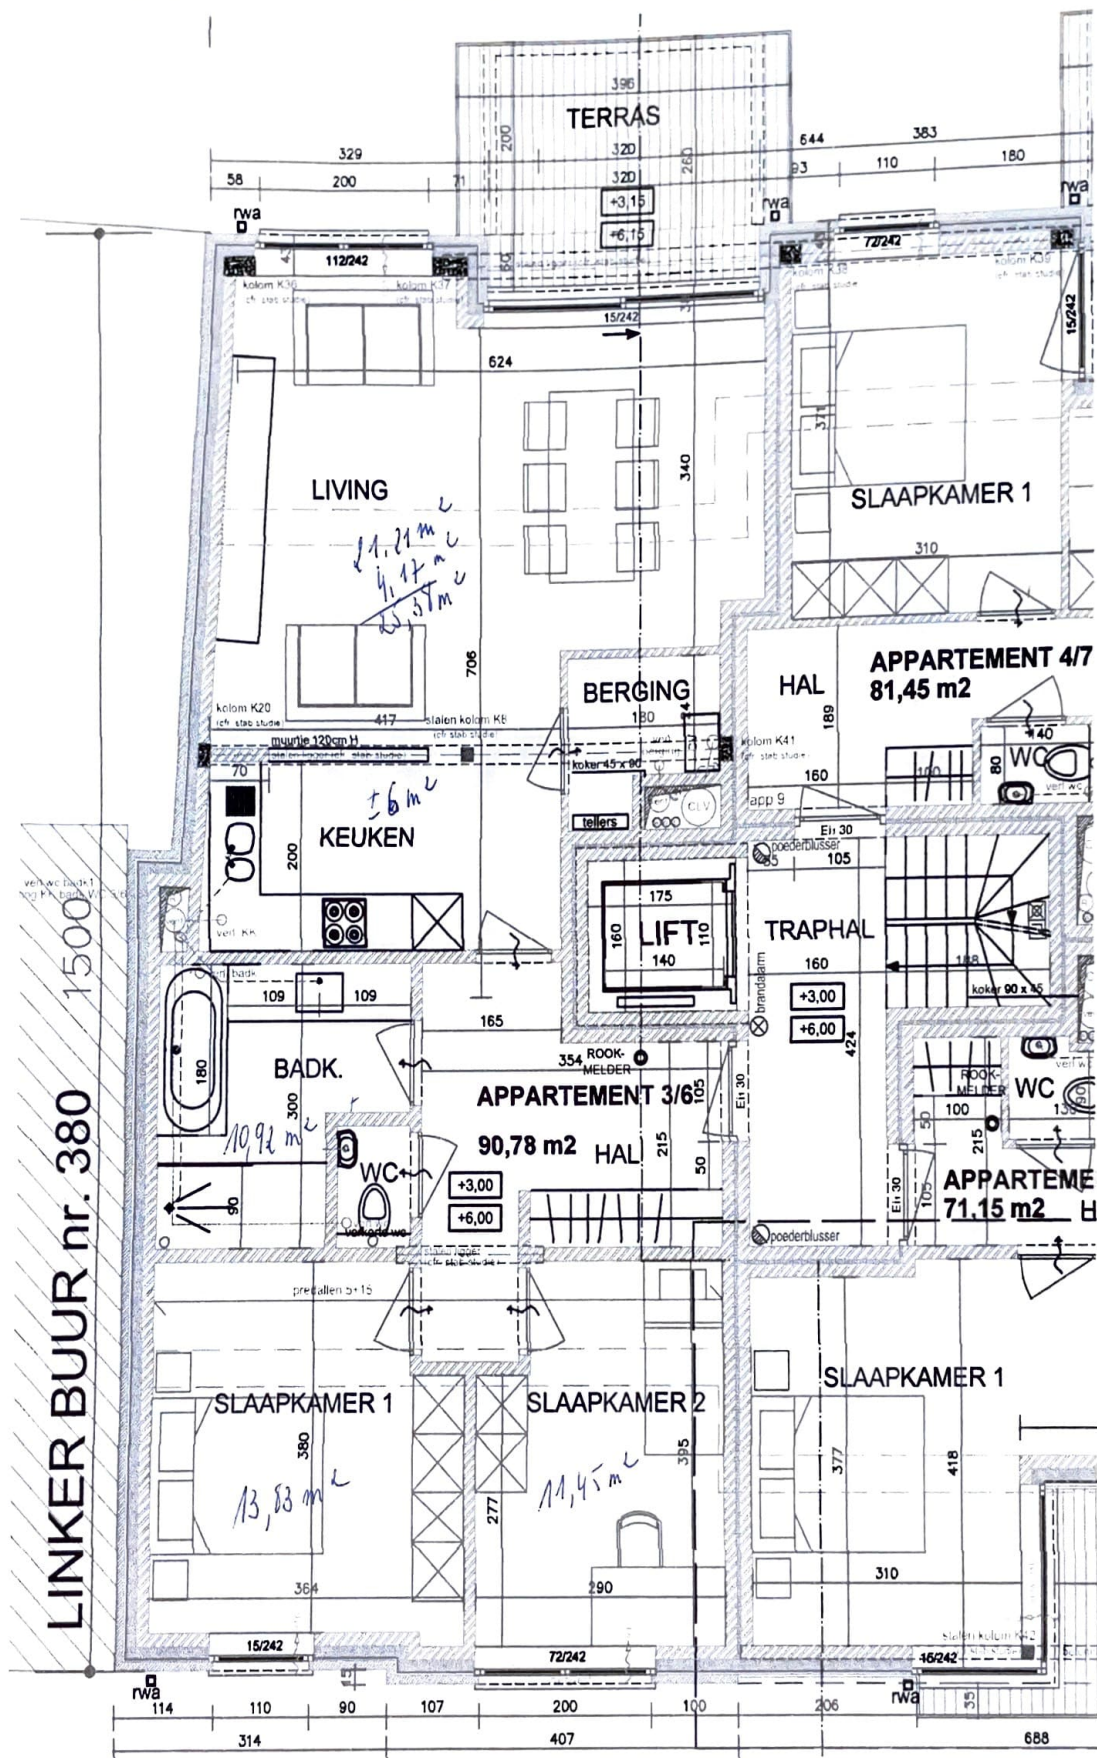

APPARTEMENT 6

Schaal: 1/75

Plannr.: 8/14

BOUWHEER: L. HEYLEN NV

WERF: MECHELBAAN 376-378

HOOGBUUL 30

2580 PUTTE

2250 OLEN

ARCHITECT: FW&B

AANNEMER: L. HEYLEN NV

Datum: 25/08/2016

**FW&B**

B.V.B.A. ARCHITECTENBUREAU  
 www.fwb.be  
 J.H. FRANSMAN - L. WILS

11 KENNEDYLAAN, 105 1000 BRUSSEL  
 TEL : 02/726.43.12 FAX : 02/726.30.32