

ATK

Vereniging voor Arbeidsveiligheid door Techniek
en Controle v.z.w.

Externe Dienst voor Technische Controles

Mechelsesteenweg 247-249 - 2820 BONHEIDEN
Telefoon 015/55 51 51

STROOMLEVERANCIER:

Teller nr.: DAG - NACHT

Index:

VERSLAG NR W.06.1377.0

ADRES INSTALLATIE: BATE Nieuwsg. K 24
2800 BECHTEL

EIGENAAR:

Adres:

OPDRACHTGEVER:

Adres:

INSTALLATEUR:

Adres:

BTW of IK:

FM Van Thillo

of Adres

PROCES-VERBAAL OVER HET ONDERZOEK VAN EEN ELEKTRISCHE LAAGSPANNINGSINSTALLATIE

1. IDENTIFICATIE EN BESCHRIJVING:

Datum van onderzoek: 18/05/2006 Aanvulling van verslag nr.

Aard installatie: Nieuwe Uitbreiding - Wijziging - Voortepig - Bestaande - Verzwaring; Type der lokalen: Kuithoudelijk
Begin werken: Fundering voor: na 1.10.81; Elektrische installatie voor: na 1.10.81; Met: zonder BA4 / BA5 - AREI art. 86-87
Aansluiting: Spanning: 230V Bescherming van de aansluiting: DAX 60 A Alg. schakelaar: type: AAS 63A/30mA
Netaftakkabel: type: Bestaande mm² Voedingskabel hoofdbord: type: KWZ VK 2R16 mm²
Type aardelektrode: lus - baren - penner - horizontale geleider - diepteaarding Aardverbindingssysteem: TT TN-IT
Aantal border: 1; Aantal eindstroombanen: 21; RA: 35.7 Ohm; RI tot: > 50 Mohm.

BESCHRIJVING: zie schema's in bijlage

ADS 63A/30mA

A → 4

DS 63A/30mA

N → 4

2. INHOUD VAN DE CONTROLE:

Gelijkvormigheidsonderzoek / Controlebezoek volgens: (AREI art. 270) (AREI art. 271) (AREI art. 276)
De controle wordt uitgevoerd volgens TPR E12 E12P
De geïnstalleerde ADS stemmen overeen met de waarde van de spreidingsweerstand van de aardelektrode: ja - neen
De geïnstalleerde beschermingsinrichtingen tegen overstroom stemmen overeen met de doorsneden der respectievelijke stroombanen: ja - neen
NOTA'S: HOOFDVERDEELBORD WATER-GAS-EV NIE VOOR 2.1.11
(AREI art. 27)

3. INBREUKEN / OPMERKINGEN

- SPREIDINGSWEERSTAND TE HOOG: 30.7 (AREI art. 63)
- DE VAST AANFESTIENDE SOEPLE LEIDINGEN
VERVANGEN DOOR LEIDINGEN VAN LEEF
RIGIDE TYPE (AREI art. 203.11)
- ROND KRIJGEN VOORZIEN OP SOEPLE LEIDINGEN
IN HOOFDVERDEELBORD
- SCHEMA'S AANPASSEN

VISUM VAN DE VERDELER



PLICHTEN VAN DE EIGENAARS, BEHEERDERS OF HUURDERS: zie keerzijde

DE AGENT - ONDERZOEKER
naam + handtekening

4. BESLUIT De installatie is niet conform. De algemene ADS was werd verzegeld
en het (de) éénraadsschema(s) en het (de) opstellingsschema(s) voor gezien getekend:
De installatie dient opnieuw gecontroleerd te worden op
(art. 271 AREI) (art. 276 AREI) alsook voor de ingebruikname van elke belangrijke wijziging of
beduidende uitbreiding uitgevoerd voor deze datum.
De installatie mag niet in dienst - gesteld worden - blijven - indien zonder vertraging
wordt voldaan aan de vastgestelde inbreuken en de gepaste maatregelen getroffen worden
opdat de installatie geen gevaar vormt voor personen of goederen.
De installatie - voldoet - niet - aan de voorschriften van de stroomleverancier.

CONTROLEORGANISME
ATK vzw
2820 BONHEIDEN
Wim VERVOORT
agent-techniek

Situatieschema

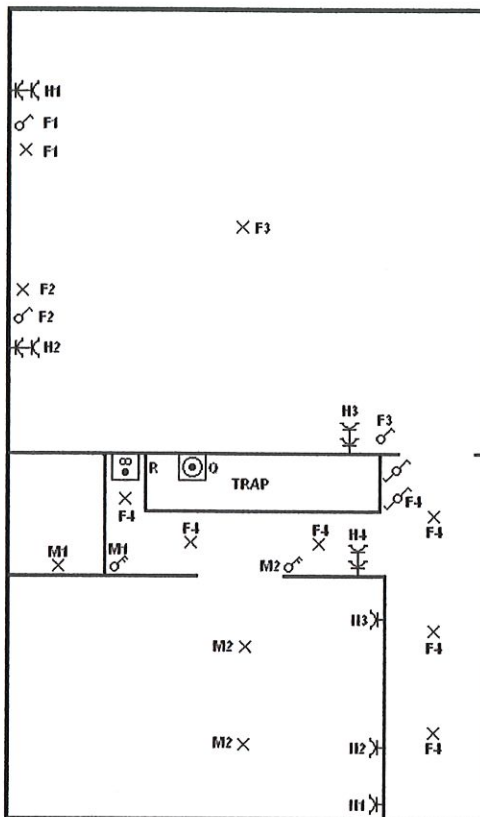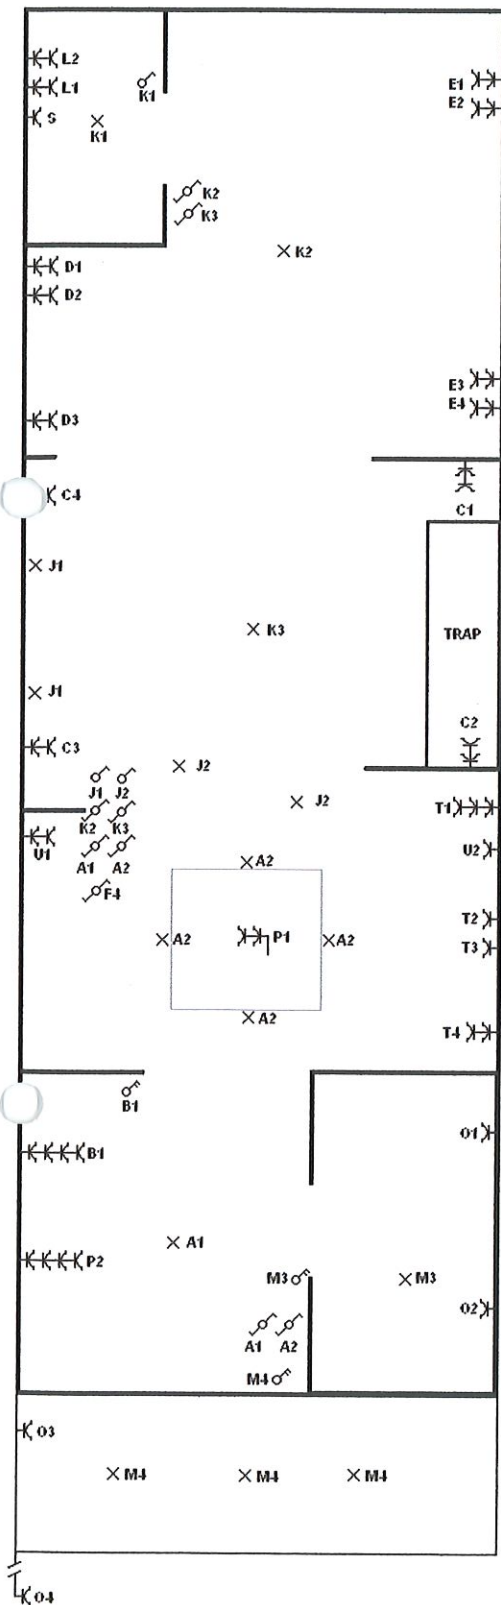

Eigenaar van de installatie: TIM VAN THULLO
 Adres van uitvoering: GROTE MECHENIJDIJKSTR. 144
 Handtekening eigenaar: MCHENIJDIJK 2800
 Naam van de uitvoerder: PLAFO-MA
 Adres van uitvoerder: Grote Nieuwedijkstr. 144
 BTW nr.: 2800 Mechelen
 Handtekening uitvoerder: TEL/FAX: 015/55.54.91.
 Datum: 30/05/2006 BTW.: BE.473.273.886.

CONTROLEORGANISME

RTW VZW
 2820 MECHELEN
 Nieuwedijkstr. 144
 015/55.54.91

30/05/06

Eigenaar van de installatie:

TIM VAN THILLO

Adres van uitvoering:

Grote Nieuwedijkstraat 259
Mechelen 2800

Handtekening eigenaar:

[Handwritten signature]

Naam van de uitvoerder:

Adres van uitvoerder:

PLAFO-MA

BTW nr.:

Grote Nieuwedijkstr. 144

Handtekening uitvoerder:

2800 Mechelen

Datum:

30/05/2006

TEL/FAX: 015/ 55.54.91.


BTW.: BE.473.273.886.

CONTROLEORGANISME

HTH 72W
2820 BOEHEIDEN
Wim VERVOORT
agent-onderzoeker


[Handwritten signature]
20/05/06

Eendraadschema

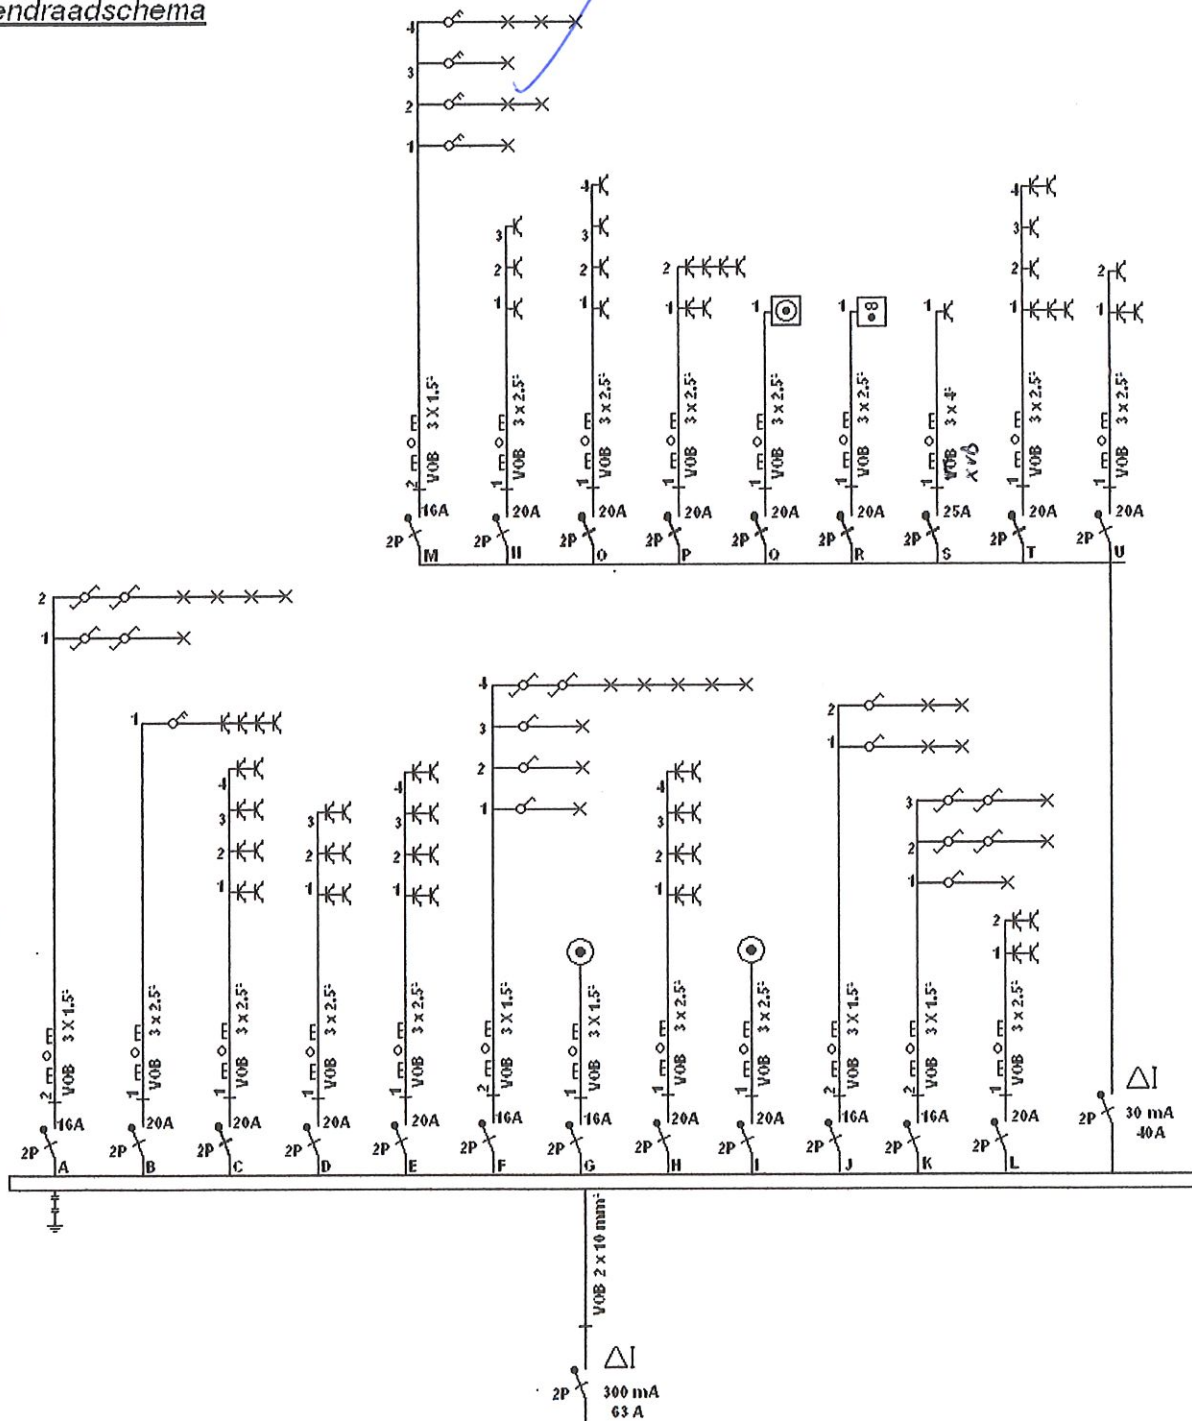

VZW
2820 BONHEIDEN
Wim VERVOOR
agent-onderzoeker


30/05/06

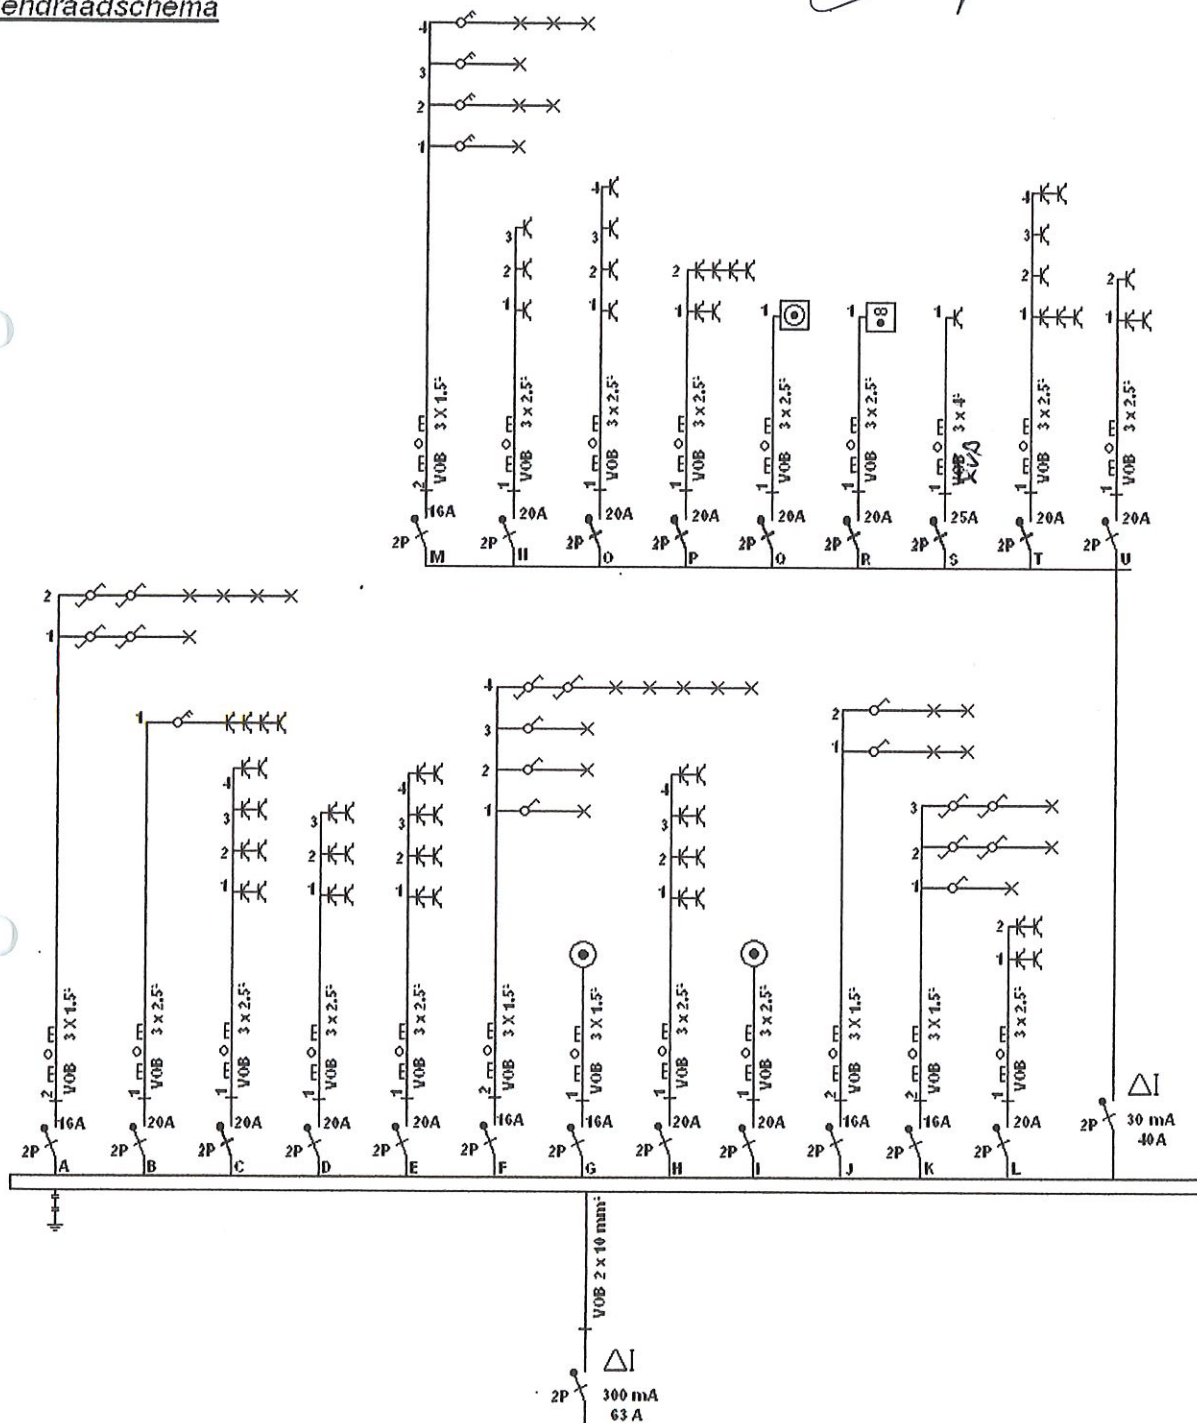



Eigenaar van de installatie: Tim Van Thillo
 Adres van uitvoering: Grote Nieuwedijkstraat 144 2800 Mechelen
 Handtekening eigenaar: T. Van Thillo

Naam van de uitvoerder: _____
 Adres van uitvoerder: PLAFO-MA
 BTW nr.: _____
 Handtekening uitvoerder: _____
 Datum: 17-05-2006 TEL/FAX: 015/ 55.54.91.
 BTW.: BE.473.273.886.

Eendraadschema


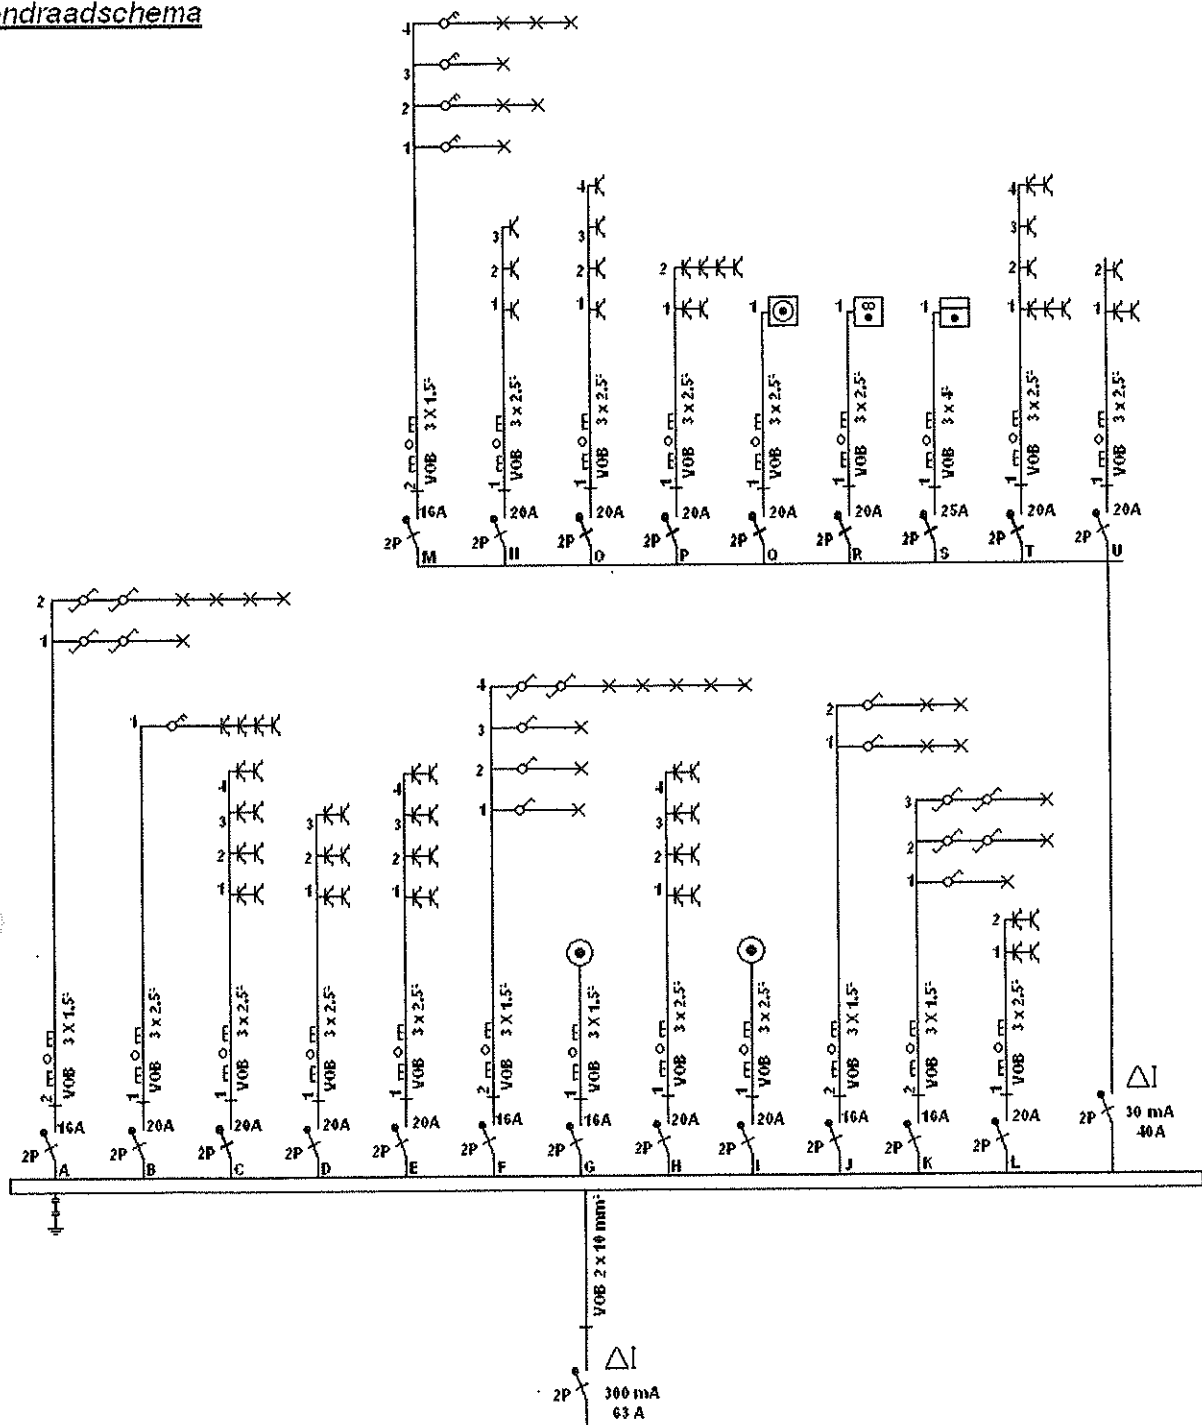


Situatieschema

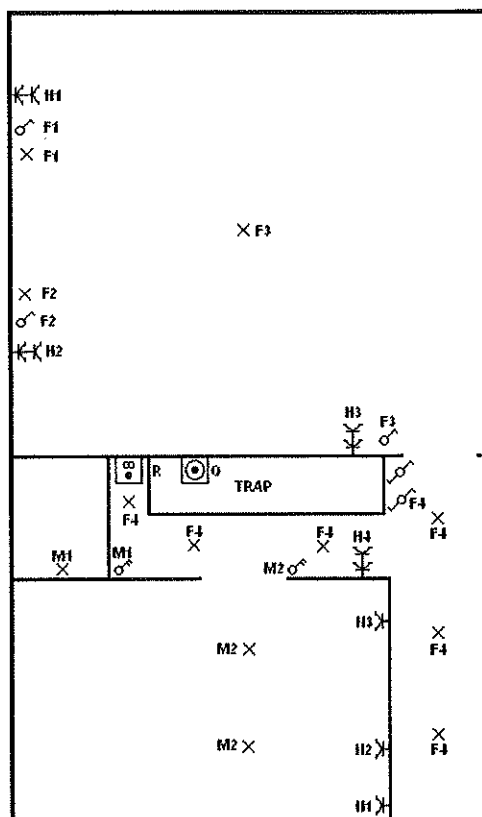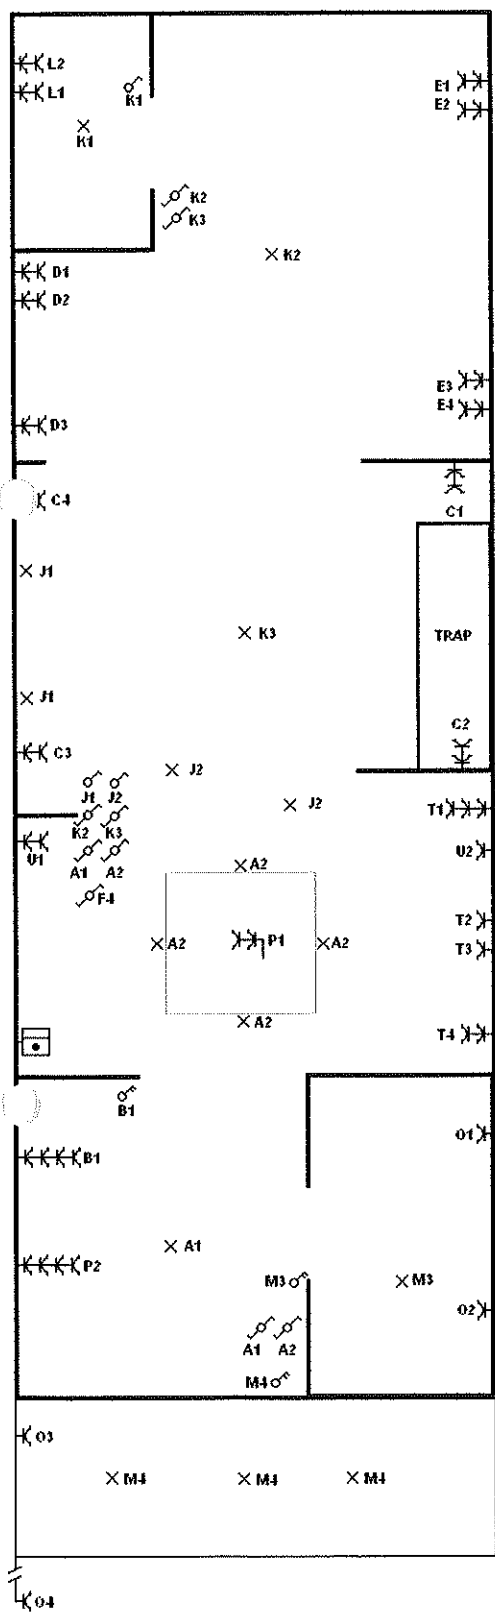

Eigenaar van de installatie: Van Van Thillo
 Adres van uitvoering: Grote Nieuwendijkstraat 915 2800 Mechelen
 Handtekening eigenaar: D. Van Thillo
 Naam van de uitvoerder: _____
 Adres van uitvoerder: PLAFO MA
 BTW nr : _____
 Handtekening uitvoerder: Grote Nieuwendijkstr. 144
 Datum: 17-05-1996 2800 Mechelen
 TEL/FAX: 015/ 55.54.91.
 BTW : BE 473 273 886

Situatieschema

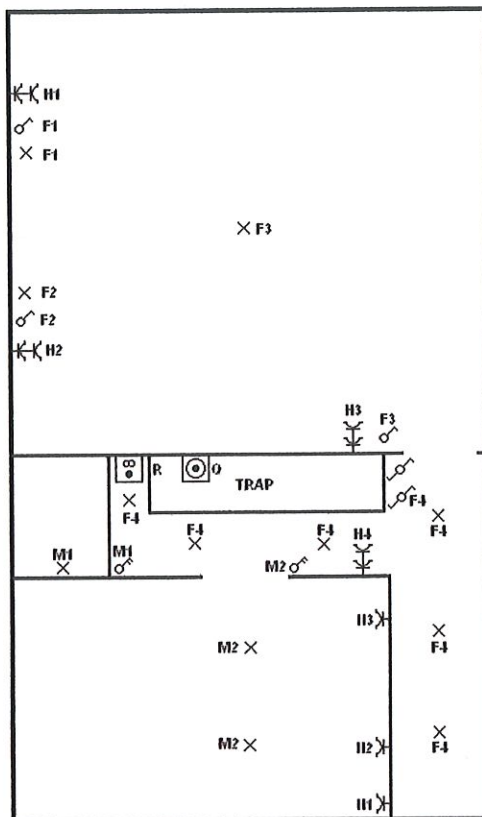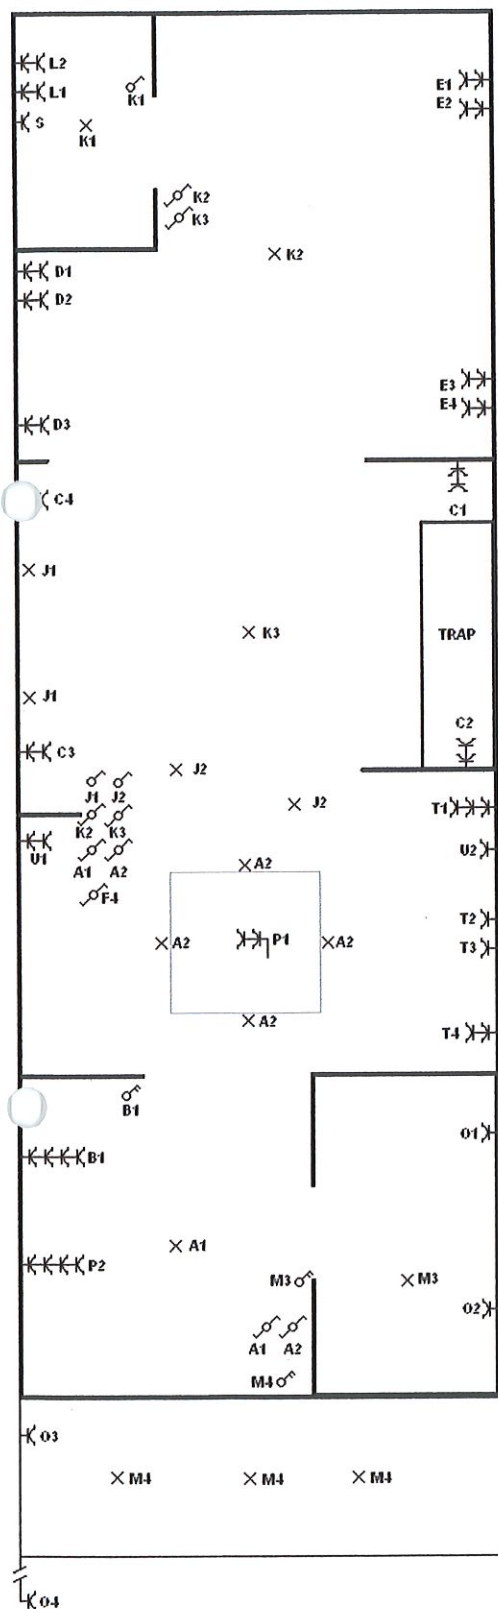

Eigenaar van de installatie: TIM VAN TAILLO
Adres van uitvoering: GROTE NIEUWEDIJKSTR 269
Handtekening eigenaar: [Handwritten Signature] MECHELEN 2800
Naam van de uitvoerder: _____
Adres van uitvoerder: PLAFO MA
BTW nr.: Grote Nieuwedijkstr. 144
Handtekening uitvoerder: 2800 Mechelen
Datum: 30/05/2006 TEL/FAX: 015/ 55.54.91.
BTW: BE 473.273.886.

CONTROLE ORGANISME

2820 BORNHEIDEN
WIRTSCHAFTS-
VERVOORT
werk-onderzoeker

30/05/06