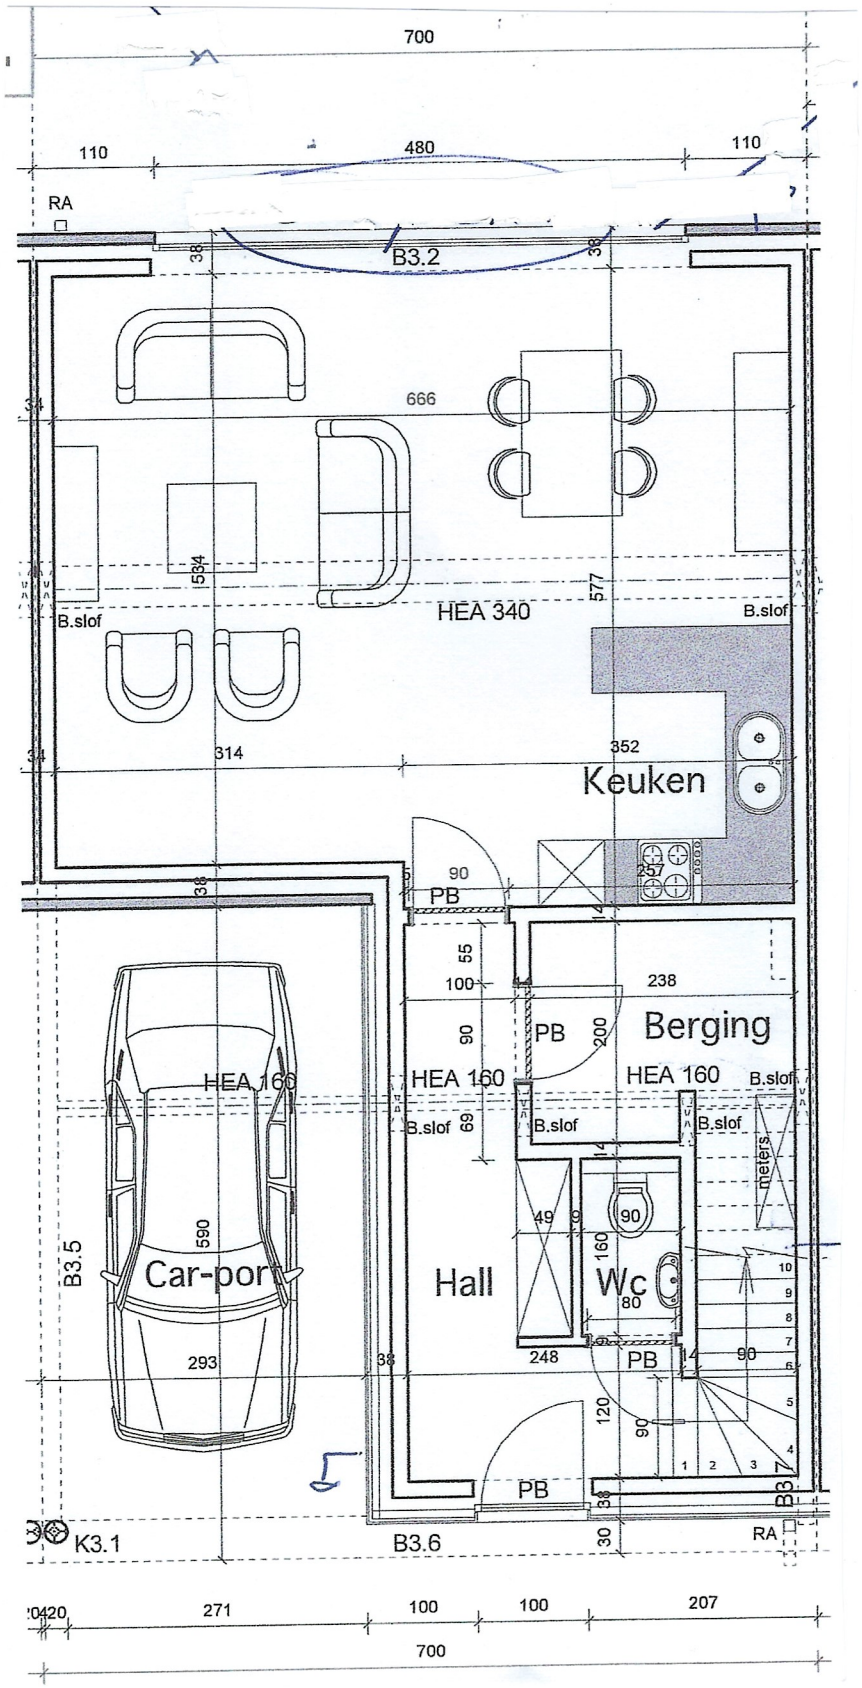
700
110
480
110
RA
B3.2
38
38
666
534
577
B.slof
HEA 340
B.slof
314
352
Keuken
90
PB
257
55
100
238
90
PB
200
Berging
HEA 160
HEA 160
HEA 160
B.slof
B.slof
69
B.slof
B.slof
meters
49
90
160
Wc
80
Car-port
590
B3.5
Hall
293
248
PB
90
120
90
PB
B3.7
K3.1
B3.6
30
RA
420
271
100
100
207
700

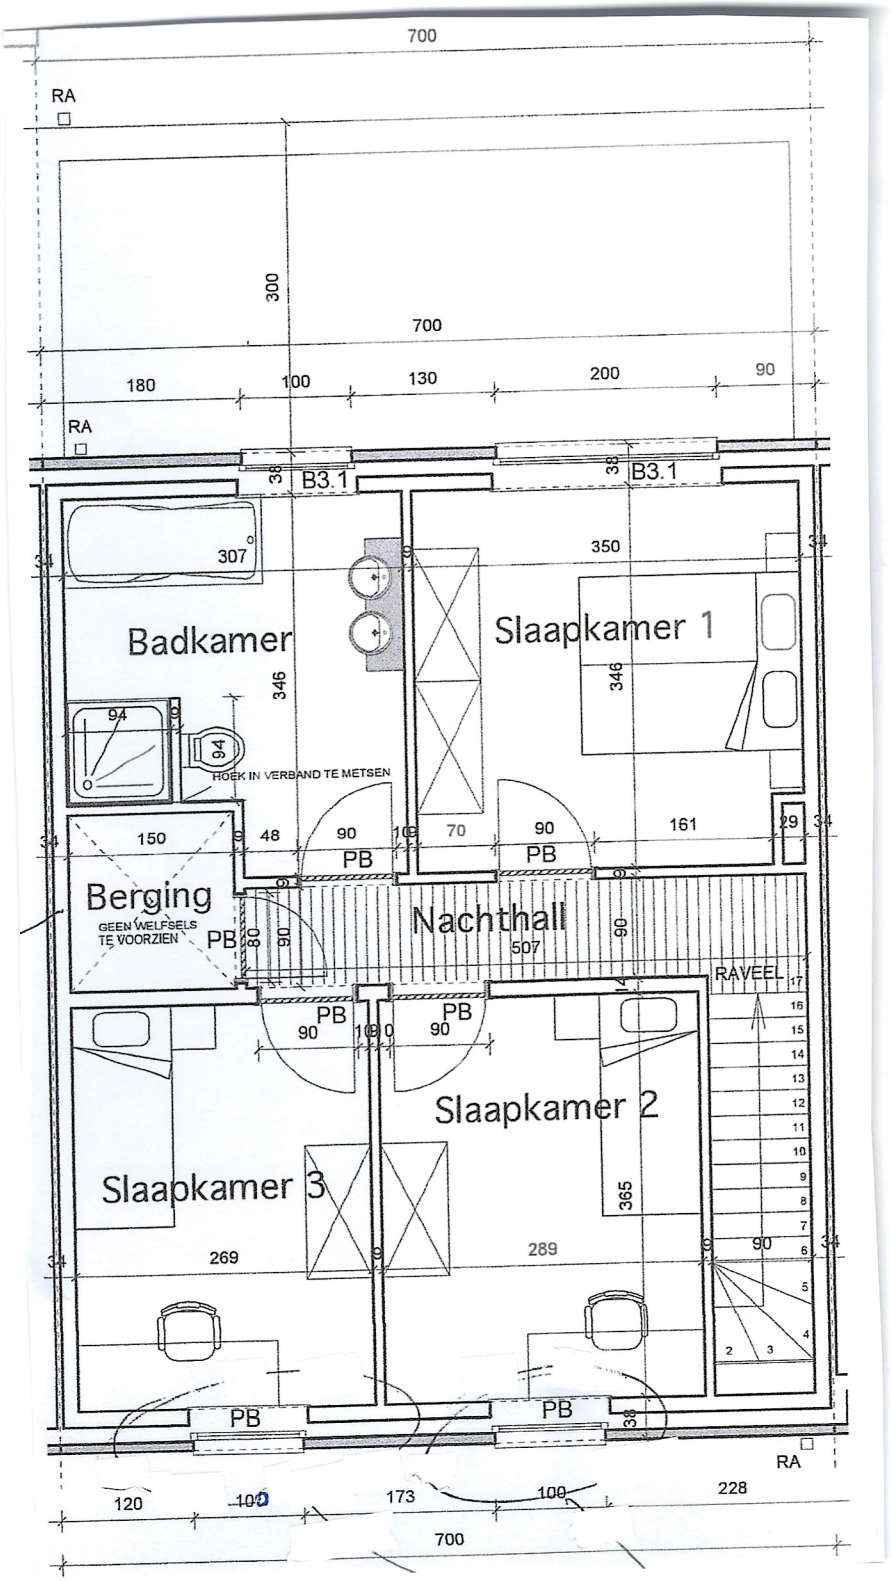
700
RA
300
700
180
100
130
200
90
RA
38
B3.1
38
B3.1
34
307
Badkamer
346
94
94
HOEK IN VERBAND TE METSEN
350
Slaapkamer 1
346
34
150
48
90
PB
70
90
PB
161
29
34
Berging
GEEN WELFSELS TE VOORZIEN
PB
80
90
Nachthall
507
90
RAVEEL
PB
PB
90
90
Slaapkamer 2
Slaapkamer 3
365
269
289
90
34
PB
PB
38
RA
120
100
173
100
228
700