



|                           |                                  |
|---------------------------|----------------------------------|
| <b>GEMEENTE:</b>          | <b>PUTTE</b>                     |
| <b>Afdeling - sectie:</b> | <b>3de afdeling - sectie D</b>   |
| <b>nrs.</b>               | <b>nrs. 59b, 60f, 61f en 61h</b> |

## Kadasterplan

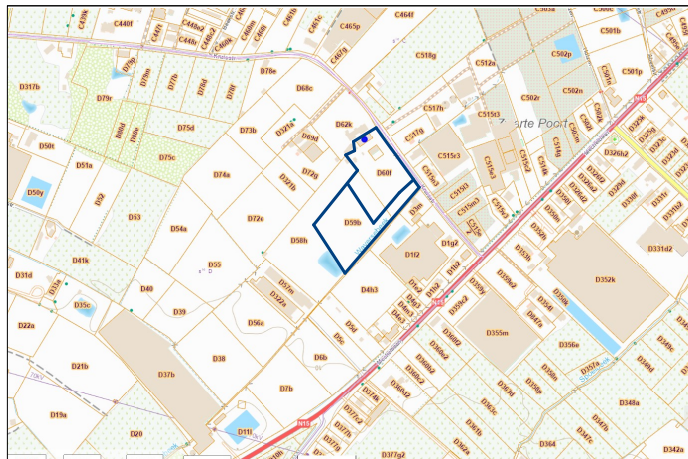

### Liggingsplan

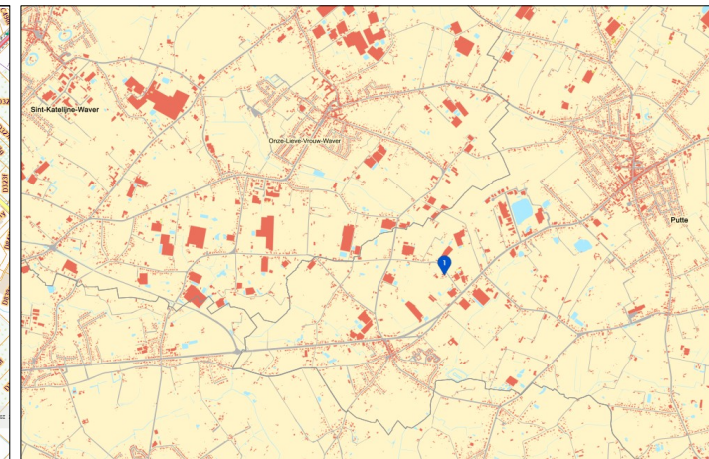

## LEGENDE

- | <u>Coodinaten</u>     | <u>Grensbepaling</u>                                         |                                       |
|-----------------------|--------------------------------------------------------------|---------------------------------------|
| Lambert 72            |                                                              |                                       |
| A 166181.25 192733.11 | * A-B-C-D: nieuwe grens                                      | o nieuwe ijzeren buis opschrift EXACT |
| B 166170.24 192723.25 | * Q-R-O-E-F-G-H-I conform opmetingsplan landmeter-expert     | ■ niet gematerialiseerd grenspunt     |
| C 166124.49 193669.61 | francois Geets d. 24 april 2006                              | ▨ elektriciteitspaal                  |
| D 166068.97 192741.95 | * I-J-K-A-K conform wijzigingsplan atlas de buurten schets H | ▨ elektriciteitspaal met lamp         |
| E 166079.07 192751.82 | * K-L-M-A-K conform digitale staat en atlas van waterlopen   | ▨ brandraan                           |
| F 166060.17 192779.60 | 1950: Waiversbeek A.2.02.38 kruinbreedte 1,2m                | ▨ straatkolk                          |
| G 166074.44 192797.66 |                                                              | ▨ bovenkant gracht                    |
| H 166070.36 192803.59 |                                                              | ▨ 5-meterzone                         |
| I 166109.67 192808.62 |                                                              | ▨ kadastrale grens                    |
| J 166151.96 192773.26 |                                                              | ▨ percelisgrens                       |
| K 166186.16 192726.38 |                                                              | ▨ bestaande bebouwing                 |
| L 166173.87 192714.50 |                                                              | ▨ bestaande bijgebouwen               |
| M 166163.06 192701.74 |                                                              | ▨ bestaande serre                     |
| N 166153.80 192689.59 |                                                              |                                       |
| O 166134.15 192666.97 |                                                              |                                       |
| P 166103.53 192630.54 |                                                              |                                       |
| Q 166060.86 192585.13 |                                                              |                                       |
| R 166001.56 192662.38 |                                                              |                                       |

schaal: 1/400

Datum opmeting: 24/09/2025

Dossiernummer: O25040

Datum afpaling 19/11/2025

Refertentie AAPD:

**Exact** Aldus opgemeten en in plan gebracht door ondertekende,  
Jan Dirven, Landmeter - Expert (LAN252114),  
beëdigd voor de rechtbank van eerste aanleg te Antwerpen  
handeld als bestuurder voor exact landmeter bv

Hoogstraten, 19 november 2025

Formaat: A1

exact landmeters bv | 's Boschstraat 13 b1 | 2320 Hoogstraten | [www.exactlandmeters.be](http://www.exactlandmeters.be)

