

Klantverantw.:
Opdrachtnr.:
Klantnr.: 65109
Cont.pers.: Bram Apers
Tel.: -
Fax: -
GSM: -
e-mail: bram.apers@telenet.be

ProKo.: LS01
Verslagnr.: 4401071-01
Voorl. verslagnr.:
Datum: 26/03/2014



Klant / Opdrachtgever:
ABE
LISPERSTRAAT 56
2500 LIER

Afdeling: ELE

VERSLAG VAN ONDERZOEK VAN EEN ELEKTRISCHE L.S. INSTALLATIE VOOR EEN DEFINITIEVE OF RESIDENTIELE AANSLUITING
(uitgevoerd onder BELAC accreditatie volgens interne procedure QPRO/ELE/001, §7.3)

ALGEMEENHEDEN

Toestel/Install. ID: Aard installatie:: nieuwe Type lokalen: appartement
Plaats onderzoek: ANTWERPSESTEENWEG 351 B1 LIER 2500
Aard onderzoek: gelijkvormigheidsonderzoek voor indienststelling Volgens AREI Art.: 86/270
Datum onderzoek: 26/03/2014 Volgende binnen 300 maand of vóór 26/03/2039 Onderzoeker: GOEMAERE ROBIN
Eigendom van: -
Installateur: ABE bvba Lisperstraat 56 Lier 2500
B.T.W.: - ID-kaart: - Uitgereikt te: - Datum: -

BESCHRIJVING

EAN nr.: - Teller nr.: Nog niet geplaatst Stand I: - Stand II: -
Aansluiting: ondergronds Wachtbuis: geplaatst Isolatieplaat: aanwezig
Dienstspanning: 1x230V Max. beveiliging: 63A Hoofdbeveiliging: ontbreekt Schak.: alg.diff.schak.
Meter-bordverbinding: kabeltype: XVB aantal geleiders: 4 doorsnede: 10 mm²
Voedingsbekabeling: kabeltype: EXVB aantal geleiders: 4 doorsnede: 25 mm²
Aardelektrode: type: pennen sectie: 16 mm² spreidingswaarde: 13,1 Ohm
Diff. schak.: algemene: 2p 63A/300mA is verzegeld met loodje: In orde bijkomende dif.: 2p 63A/30mA
Werking testknop: nvt Controle foutflus: nvt Algemene isolatieweerstand: >10 MOhm
Installatie uitgevoerd overeenkomstig schema's: In orde Staat van het vast elektrisch materieel: in orde
Bescherming tegen elektrische schokken: rechtstreekse aanraking: in orde onrechtstreekse aanraking: in orde
Continuïteit PE- en equipotentiaal verbinding: in orde Vast opgesteld en verplaatsbaar materieel: in orde
Beschrijving installatie - toestellen: zie schema in bijlage één draadschema en situatieschema werd voor gezien getekend
Nog niet geplaatst: ☐ keuken ☐ badkamer ☐ C.V. ☐ gasmeter ☐ watermeter ☐ hoofd - ☐ bijkomende - equipotentiaal verbinding
Aantal borden: 2 Aantal eindstroombanen: 6+14

Zie schema's voor verdere details.

VASTSTELLINGEN - Nota (N) - Opmerking (O) - Inbreuk (I) - de nummers verwijzen naar de standaard inbreuken

I	Geen
N	Aansluiting DNB: 1x230V - max.63A

BESLUIT

De installatie is conform aan het AREI. De installatie mag in dienst gesteld worden/blijven.
De installatie dient opnieuw gecontroleerd uiterlijk op hoger vermelde datum, zoals voorzien door art. 271 van het AREI, alsook voor de ingebruikname van elke belangrijke wijziging of beduidende uitbreiding, uitgevoerd voor deze datum.

Voor de Technisch Directeur,

De Agent-onderzoeker

GOEMAERE Robin
GSM: 0496/290.058
robin.goemaere@ocb.be

Eigenaar


Naam: antwerpsesteenweg, Nr. 351/1
Adres: 2500, Lier
Tel:
Handteken:

Keuring

Organisatie:
Naam:
Datum:
Bijlagen:
Handteken:

Installateur:

Naam: uitvoerder
Straat nr: uitvoerder
Gem.: uitvoerder
BTW: uitvoerder
Handteken: **BRAMAPERS@TELENET.BE**

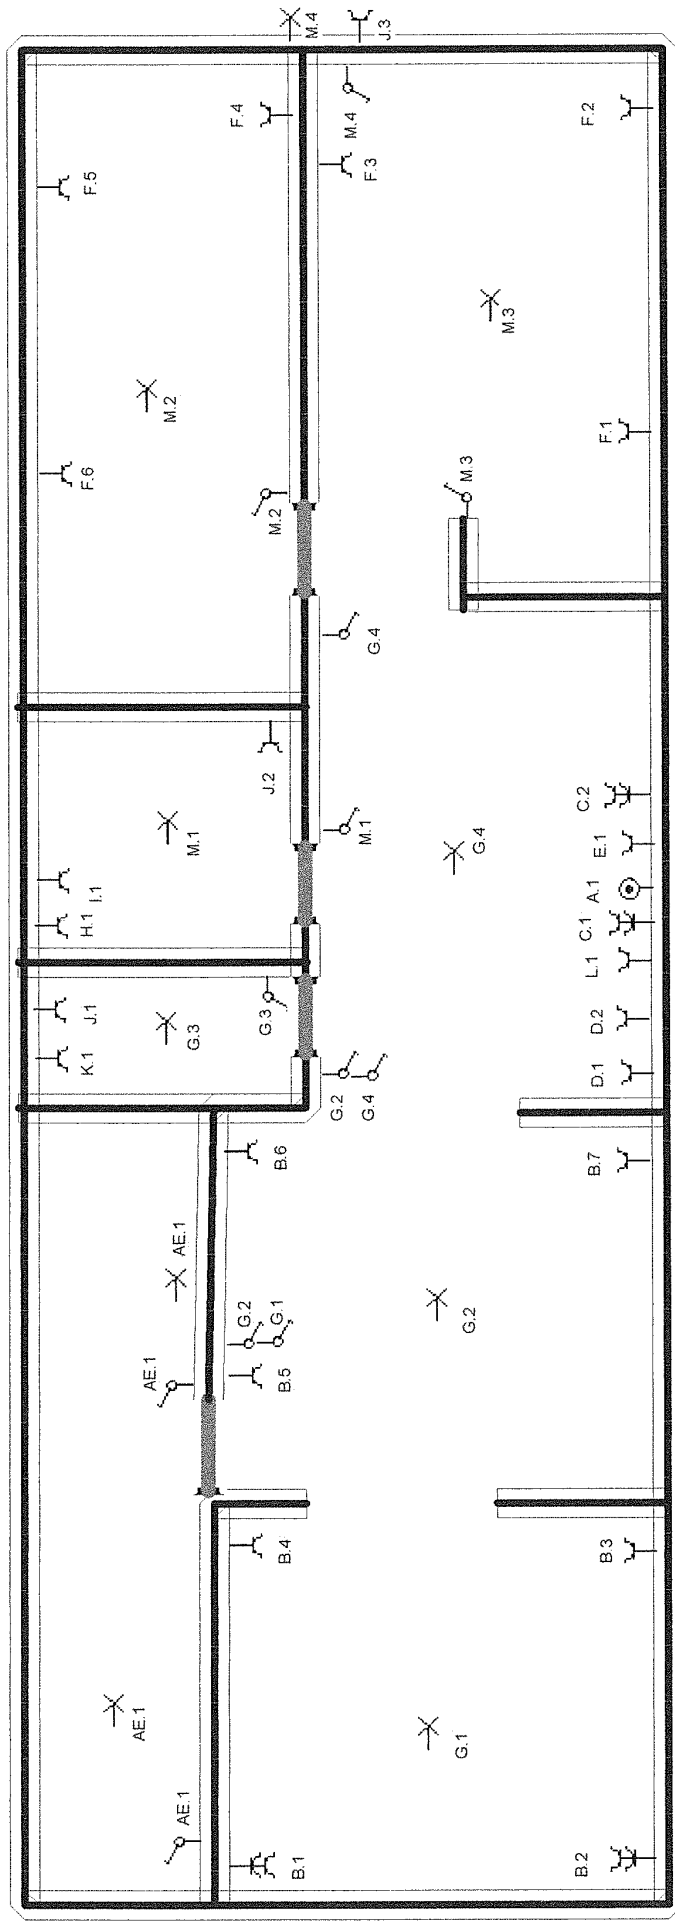

— Reserve ring
N1

Installatie is gecontroleerd door:
OCB, Kon. Astridlaan 60, 2550 Kontich
Onderzoeker: GOEMAERIE Robin

Datum: 26/03/2014

PV nr.:

Handtekening:

Eigenaar


Naam: antwerpsesteenweg, Nr: 351/1
Adres: 2500, Lier
Tel:
Handteken:

Keuring

Organisatie:
Naam:
Datum:
Bijlagen:
Handteken:

Installateur

Naam: uitvoerder **A.B.E. BVBA**
Straat nr: **Antwerpsesteenweg 56 - 2500 Lier**
Gem.: uitvoerder, **Tel: 03 480 68 67**
BTW: uitvoerder **GSM 0498 50 68 67**
Handteken: **BRAM.APERS@TELENET.BE**

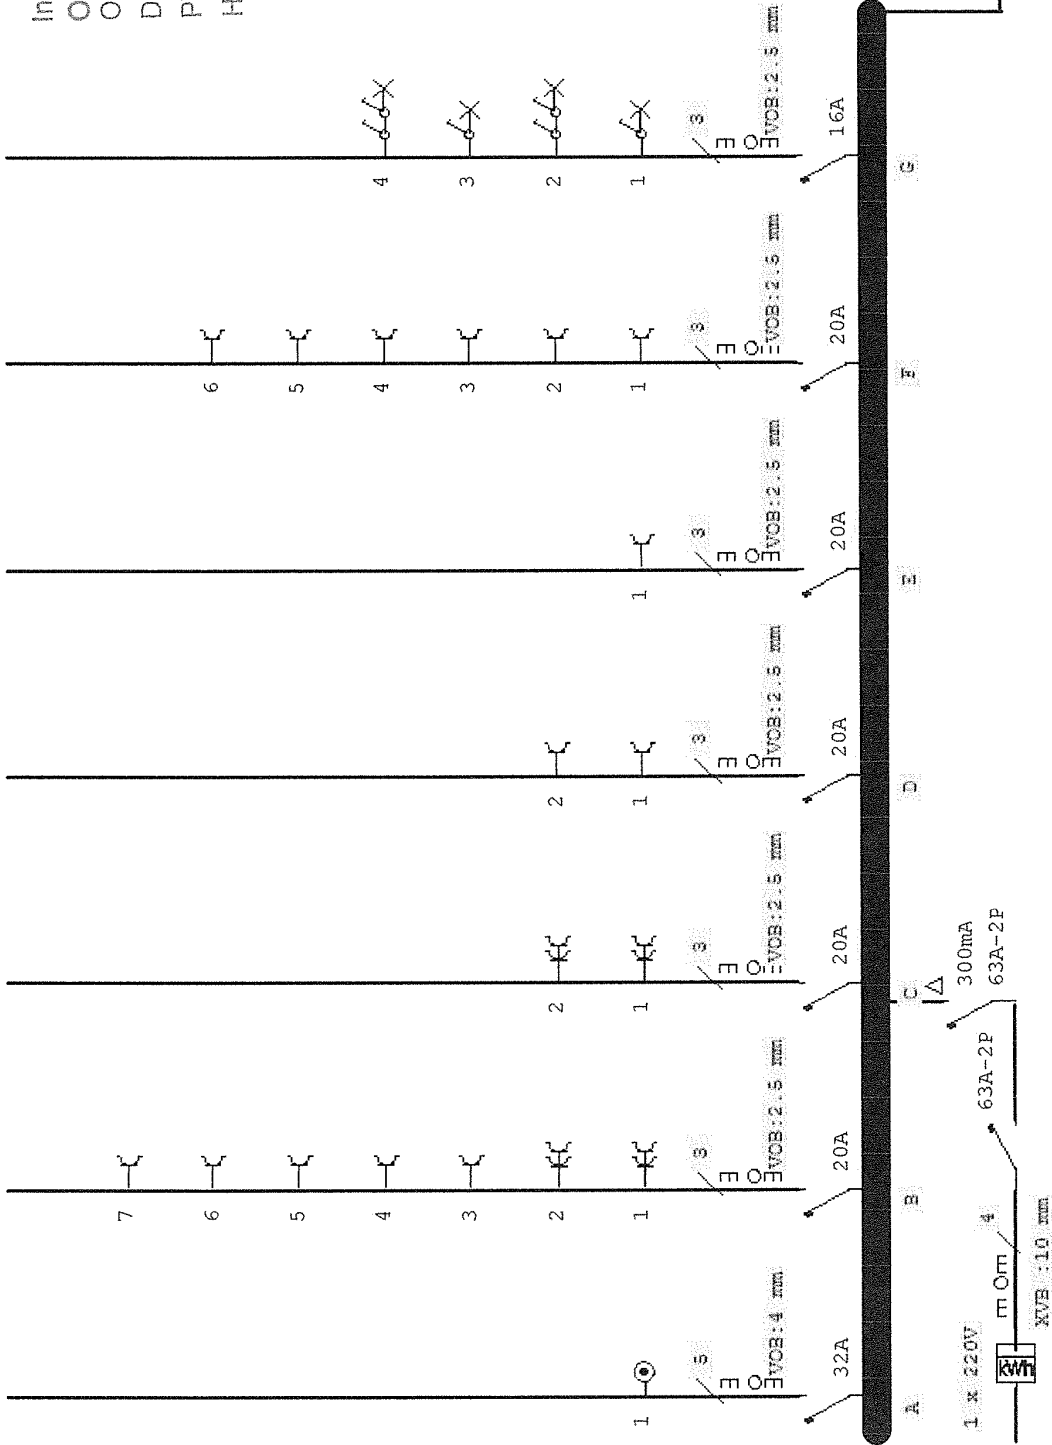

Installatie is gecontroleerd door:
OCB, Kon. Astridlaan 60, 2550 Kontich
Onderzoeker: GOEMAERE Robin
Datum: 26/03/2014
PV nr.: 4401014-01
Handtekening:

Eigenaar

Naam: antwerpsesteenweg, Nr: 351/1
Adres: 2500, Lier
Tel:
Handteken:

Keuring

Organisatie:
Naam:
Datum:
Bijlagen:
Handteken:

Installateur:

Naam: uitvoerder **A.B.E. BVBA**
Straat_nr: uitvoerder **Antwerpsesteenweg - 2500 Lier**
Gem.: uitvoerder **Tel: 03 480 68 67**
BTW: uitvoerder **BSM 0498 50 68 67**
Handteken: **BRAM.APERS@TELENET.BE**

