

Klantverantw.:
Opdrachtnr.:
Klantnr.:
Cont.pers.:
Tel.: -
Fax: -
GSM: -
e-mail: info@vastgoedplus.be



ProKo.: LS13
Verslagnr.: 4799230-001
Voorl. verslagnr.:
Datum: 20/02/2017

Klant / Opdrachtgever:
RAVESCHOT DENNIS BVBA
MECHELSEBAAN 203
2570 DUFFEL

Afdeling: ELE

VERSLAG VAN ONDERZOEK VAN EEN ELEKTRISCHE L.S. INSTALLATIE VOOR EEN DEFINITIEVE OF RESIDENTIELE AANSLUITING
(uitgevoerd onder BELAC accreditatie volgens interne procedure QPRO/ELE/001, §7.3)

ALGEMEENHEDEN

Toestel/install. ID: **Geljkvloers** Aard installatie: **bestaande** Type lokalen: **appartement**
Plaats onderzoek: **KILIAANSTRAAT 45 Appartement Geljkvloers DUFFEL 2570**
Aard onderzoek: **controlebezoek** Volgens AREI Art.: **86/271/271bis**
Datum onderzoek: **20/02/2017** Volgende binnen **300 maand of vóór 28/02/2042** Onderzoeker: **VAN PAESSCHEN RUDI**
Eigendom van: **-**
Installateur: **-**
B.T.W.: **-** ID-kaart: **-** Uitgereikt te: **-** Datum: **-**

BESCHRIJVING

EAN nr.: **-** Teller nr.: **-** Stand I: **-** Stand II: **-**
Aansluiting: **-** Wachtbuis: **-** Isolatieplaat: **-**
Dienstspanning: **2 x 220V** Max. beveiliging: **40A** Hoofdbeveiliging: **aut. 2p. 40A** Schak.: **aut.maatsch.**
Meter-bordverbinding: **kabeltype: XVB** aantal geleiders: **4** doorsnede: **10 mm²**
Voedingsbekabeling: **kabeltype: EXVB** aantal geleiders: **4** doorsnede: **25 mm²**
Aardelektrode: **type: pennen** sectie: **16 mm²** spreidingswaarde: **15.2 Ohm**
Diff. schak.: **algemene: 2p 40A/300mA** Is verzegeld met loodje: **in orde** blijkomende dif.: **2p 40A/30mA**
Werking testknop: **in orde** Controle foutlus: **in orde** Algemene Isolatiweerstand: **> 20 MOhm**
Installatie uitgevoerd overeenkomstig schema's: **in orde** Staat van het vast elektrisch materiaal: **in orde**
Bescherming tegen elektrische schokken: **rechtstreekse aanraking: in orde** onrechtstreekse aanraking: **in orde**
Continuïteit PE- en equipotentiaal verbinding: **in orde** Vast opgesteld en verplaatsbaar materiaal: **in orde**
Beschrijving installatie - toestellen: ☐ zie schema in bijlage ☒ één draadschema en situatieschema werd voor gezien getekend
Nog niet geplaatst: ☐ keuken ☐ badkamer ☐ C.V. ☐ gasmeter ☐ watermeter ☐ hoofd - ☐ blijkomende - equipotentiaal verbinding
Aantal borden: **1** Aantal eindstroombanen: **10**

VASTSTELLINGEN - Nota (N) - Opmerking (O) - Inbreuk (I) - de nummers verwijzen naar de standaard inbreuken

NOTA 1: Tenzij anders vermeld, maken de toestellen en apparaten aangesloten op de vaste installatie geen deel uit van de controle.
NOTA 2: Het onderzoek beperkt zich tot de gemakkelijk toegankelijke, bereikbare en zichtbare delen van de installatie en sluit verborgen delen, zoals achter nissen, valse plafonds, e.d. uit.

Inbreuken: **Geen**


BESLUIT

De installatie is conform aan het AREI. De installatie mag in dienst gesteld worden/blijven.
De installatie dient opnieuw gecontroleerd **uiterlijk op hoger vermelde datum**, zoals voorzien door art. 271 van het AREI, alsook voor de ingebruikname van elke belangrijke wijziging of beduidende uitbreiding, uitgevoerd voor deze datum.

Voor de Technisch Directeur,

De Agent-onderzoeker

Kiliaanstraat 45
2570 Duffel

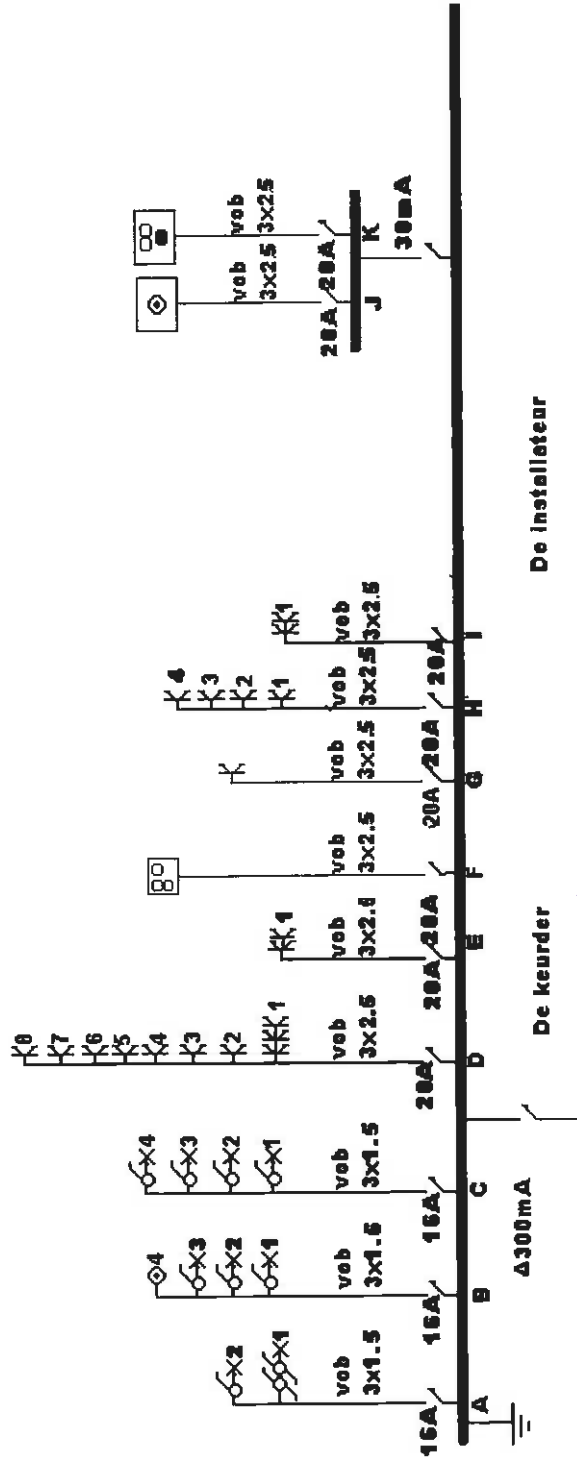

De Installateur

Johan Crouwele
Zijlstraat 165
2570 Duffel

De keurder


OCB
StrooLuts B
17/8/05
pv 051081 uo/128


stedenbouw
w. prg

Vereniging
gasthuis

Vereniging
gasthuis

Beaan

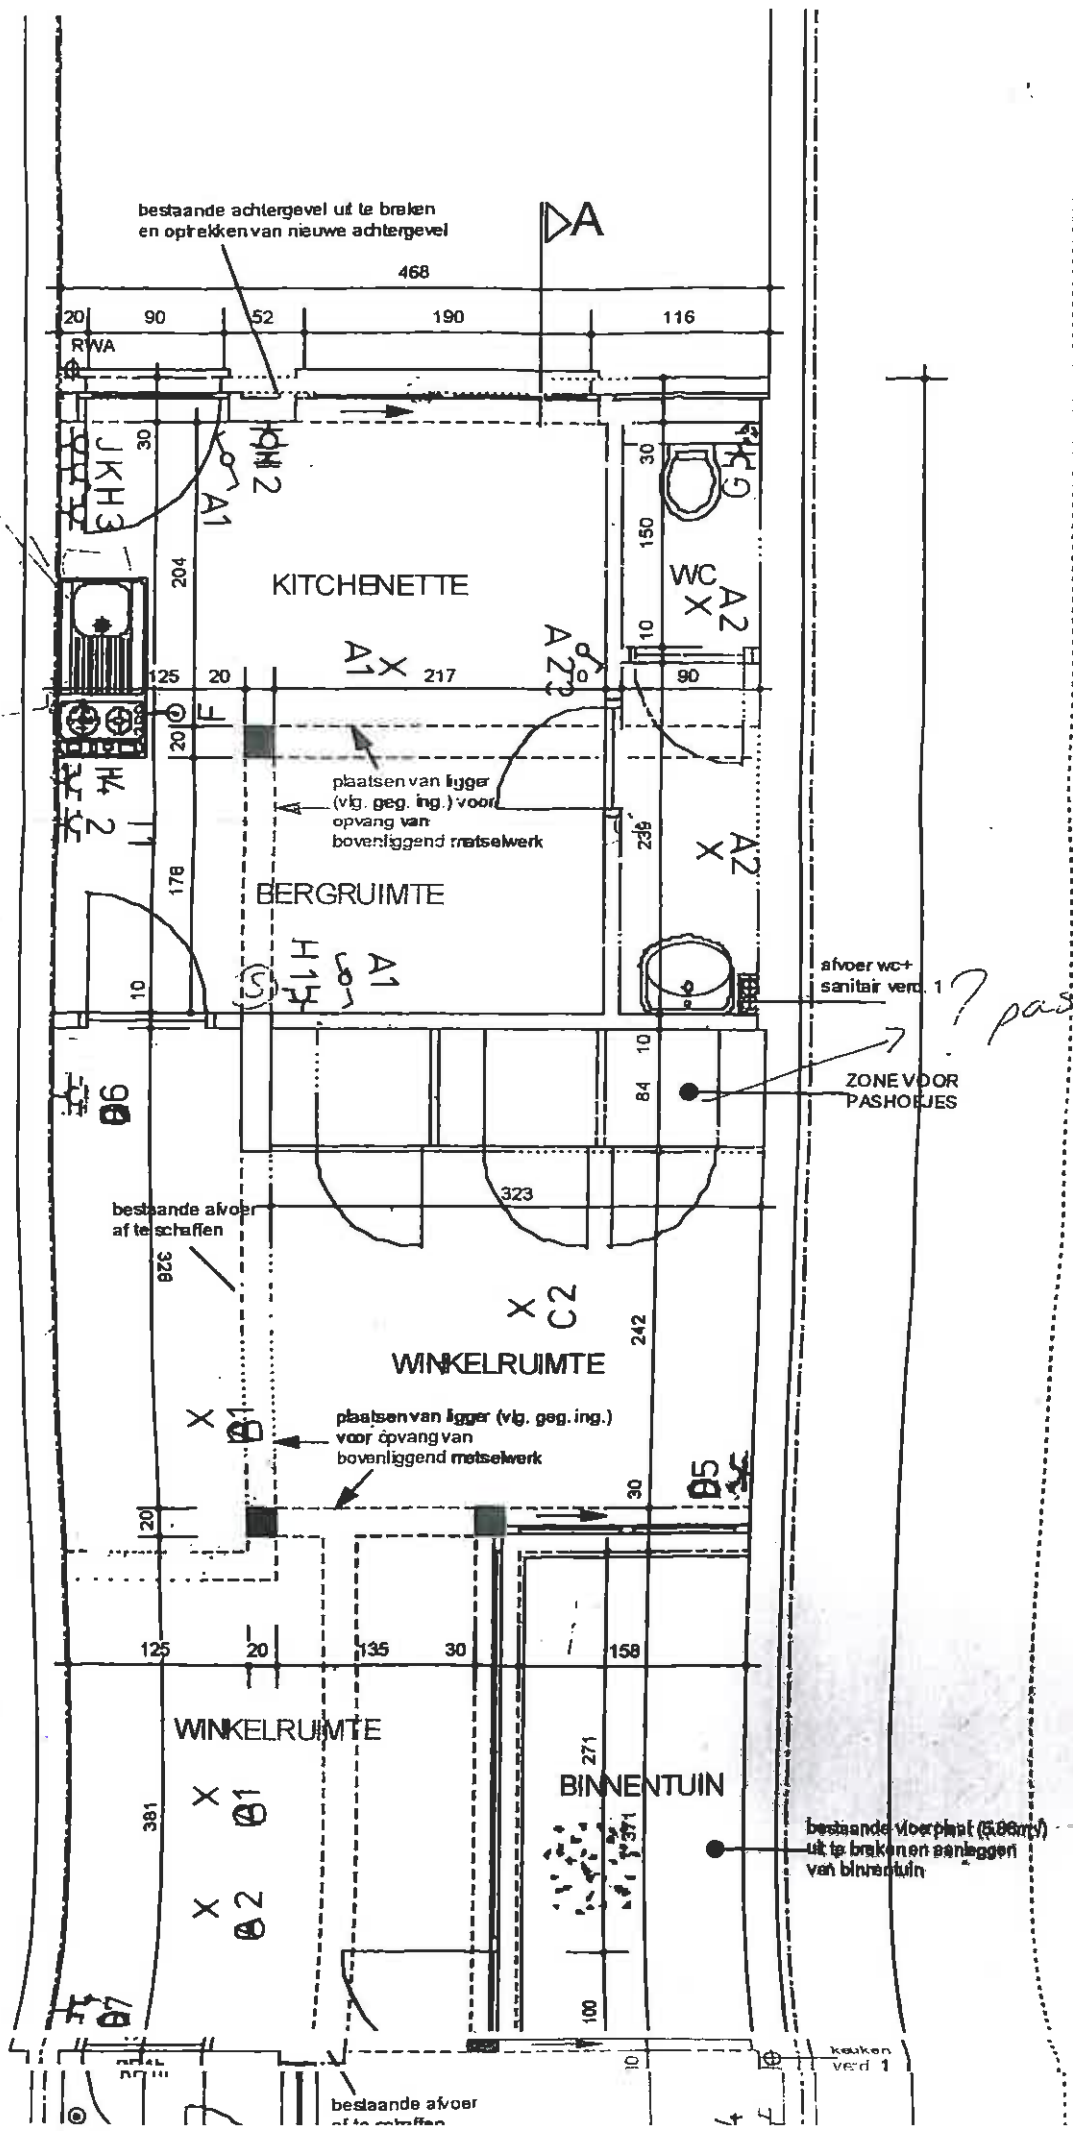

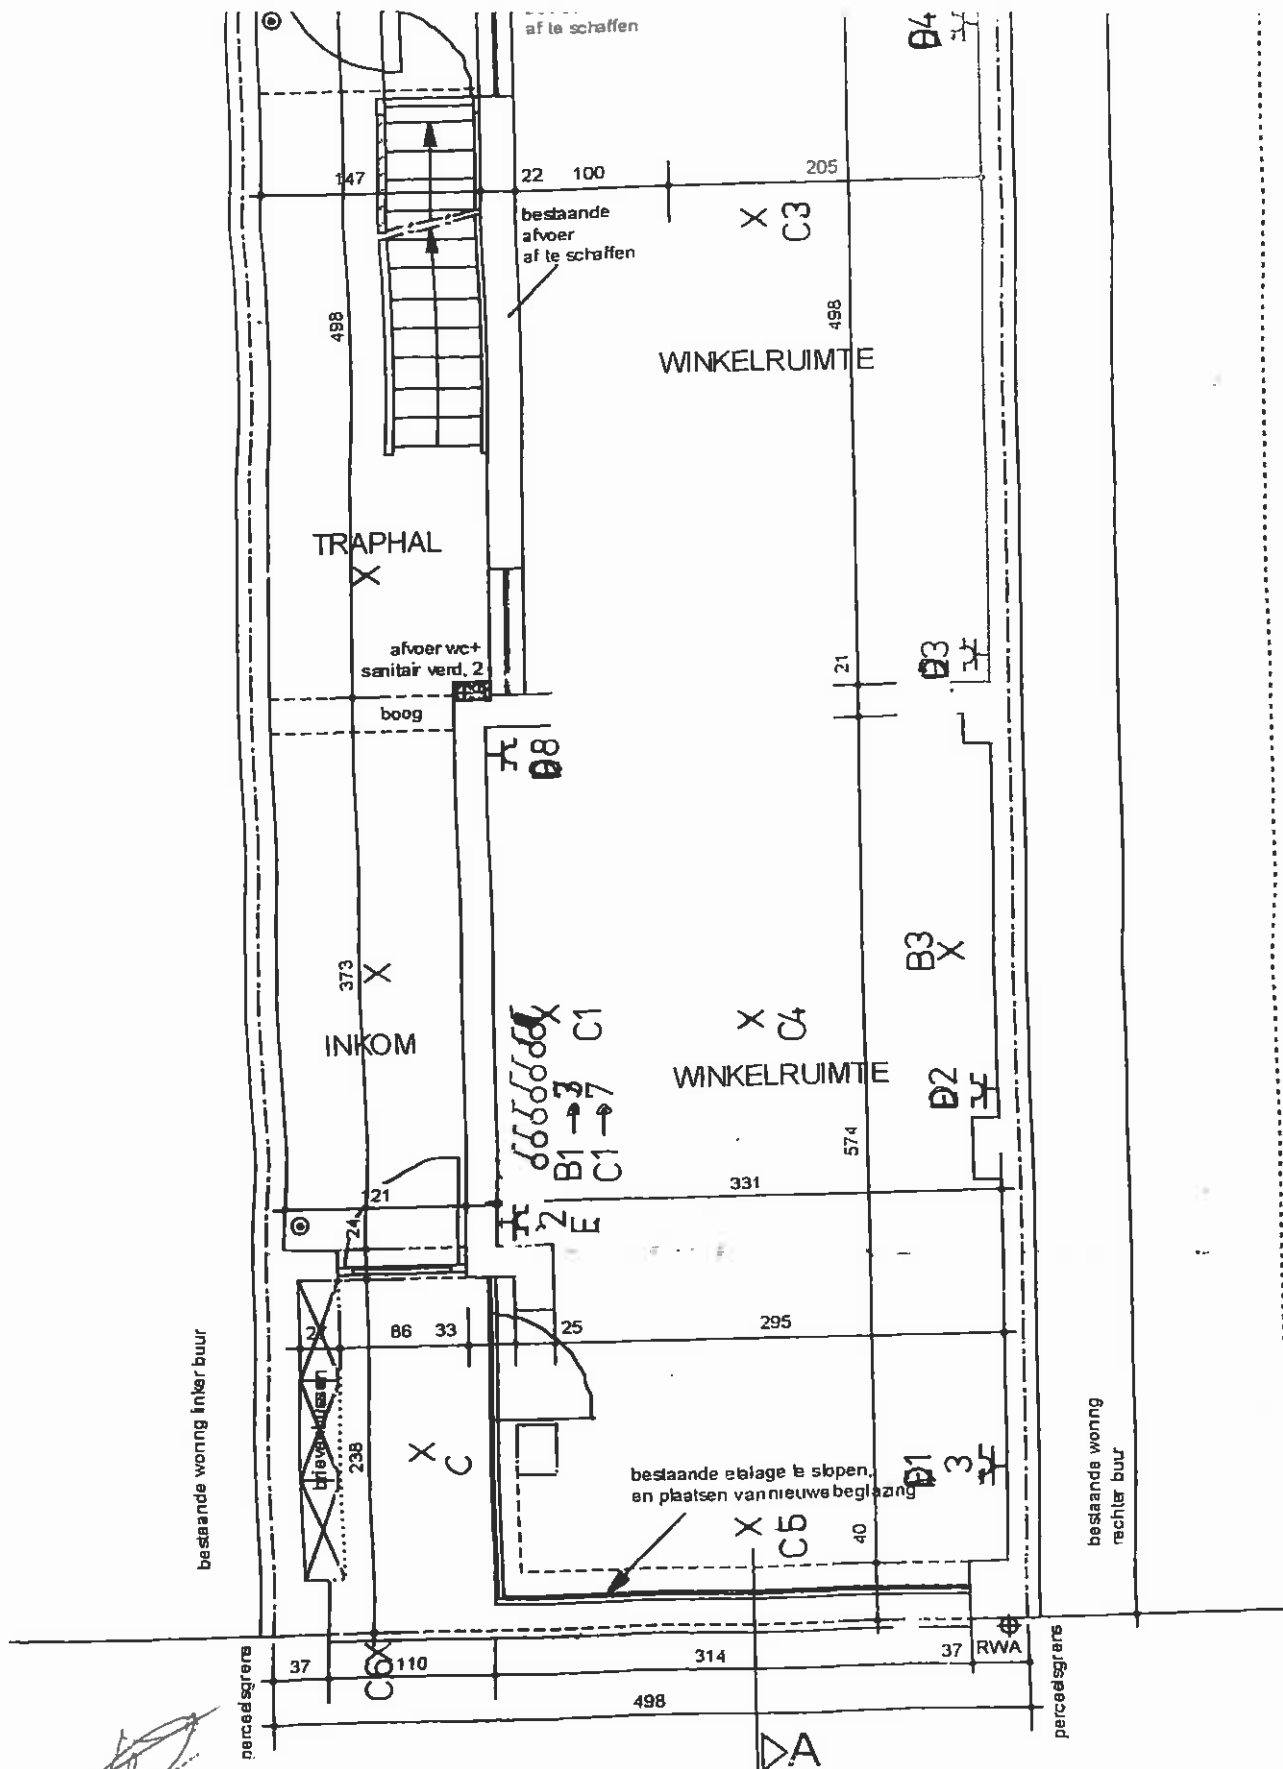

FTP - ce
fssk.
2 SR
intern h

GELIJKVLOERS. schaal 1/50 nieuwe toestand

15/01/2015
25/01/2015
Crouwels Johan

SYST.-nr:0007261
CROUWELS JOHAN
Zijpstraat 165
2570 Duffel

T. 015/31 81 64

PARTNER ID-nr:0023630



Electrabel