

Klantverantw.:
Opdrachtin.:
Klantnr.:
Cont.pers.:
Tel.: -
Fax: -
GSM: -
e-mail: info@vastgoedplus.be



ProKo.: LS13
Verslagnr.: 4799230-002
Voorl. verslagnr.:
Datum: 20/02/2017

Klant / Opdrachtgever:
RAVESCHOT DENNIS BVBA
MECHELSEBAAN 203
2570 DUFFEL

Afdeling: ELE

VERSLAG VAN ONDERZOEK VAN EEN ELEKTRISCHE L.S. INSTALLATIE VOOR EEN DEFINITIEVE OF RESIDENTIELE AANSLUITING
(uitgevoerd onder BELAC accreditatie volgens interne procedure QPRO/ELE/001, §7.3)

ALGEMEENHEDEN

Toestel/Install. ID: 2^{de} verdiep Aard installatie: bestaande Type lokalen: appartement
Plaats onderzoek: KILIAANSTRAAT 45 Appartement 2^{de} verdiep DUFFEL 2570
Aard onderzoek: controlebezoek Volgens AREI Art.: 86/271/271bis
Datum onderzoek: 20/02/2017 Volgende binnen 300 maand of vóór 28/02/2042 Onderzoeker: VAN PAESSCHEN RUDI
Eigendom van: -
Installateur: -
B.T.W.: - ID-kaart: - Uitgereikt te: - Datum: -

BESCHRIJVING

EAAN nr.: - Teller nr.: - Stand I: - Stand II: -
Aansluiting: - Wachtbuis: - Isolatieplaat: -
Dienstspanning: 2 x 220V Max. beveiliging: 40A Hoofdbeveiliging: aut. 2p. 40A Schak.: aut.maalsch.
Meter-bordverbinding: kabeltype: XVB aantal geleiders: 4 doorsnede: 10 mm²
Voedingsbekabeling: kabeltype: EXVB aantal geleiders: 4 doorsnede: 25 mm²
Aardelektrode: type: pennen sectie: 16 mm² spreidingswaarde: 15.2 Ohm
Diff. schak.: algemene: 2p 40A/300mA is verzegeld met loodje: in orde bijkomende dlf.: 2p 40A/30mA
Werking testknop: in orde Controle foutlus: in orde Algemene isolatieweerstand: > 20 MOhm
Installatie uitgevoerd overeenkomstig schema's: in orde Staat van het vast elektrisch materieel: in orde
Bescherming tegen elektrische schokken: rechtstreekse aanraking: in orde onrechtstreekse aanraking: in orde
Continuïteit PE- en equipotentiaal verbinding: in orde Vast opgesteld en verplaatsbaar materieel: in orde
Beschrijving installatie - toestellen: ☐ zie schema in bijlage ☒ één draadschema en situatieschema werd voor gezien getekend
Nog niet geplaatst: ☐ keuken ☐ badkamer ☐ C.V. ☐ gasmeter ☐ watermeter ☐ hoofd - ☐ bijkomende - equipotentiaal verbinding
Aantal borden: 1 Aantal eldstroombanen: 10

VASTSTELLINGEN - Nota (N) - Opmerking (O) - Inbreuk (I) - de nummers verwijzen naar de standaard inbreuken

NOTA 1: Tenzij anders vermeld, maken de toestellen en apparaten aangesloten op de vaste installatie geen deel uit van de controle.
NOTA 2: Het onderzoek beperkt zich tot de gemakkelijk toegankelijke, bereikbare en zichtbare delen van de installatie en sluit verborgen delen, zoals achter nissen, valse plafonds, e.d. uit.

Inbreuken: Geen

BESLUIT


De installatie is conform aan het AREI. De installatie mag in dienst gesteld worden/blijven.
De installatie dient opnieuw gecontroleerd **uiterlijk op hoger vermelde datum**, zoals voorzien door art. 271 van het AREI, alsook voor de ingebruikname van elke belangrijke wijziging of beduidende uitbreiding, uitgevoerd voor deze datum.

Voor de Technisch Directeur,

De Agent-onderzoeker

Johan Crouwele
Zijlstraat 185
2570 Duffel

127/17/05
pv 05/08/130

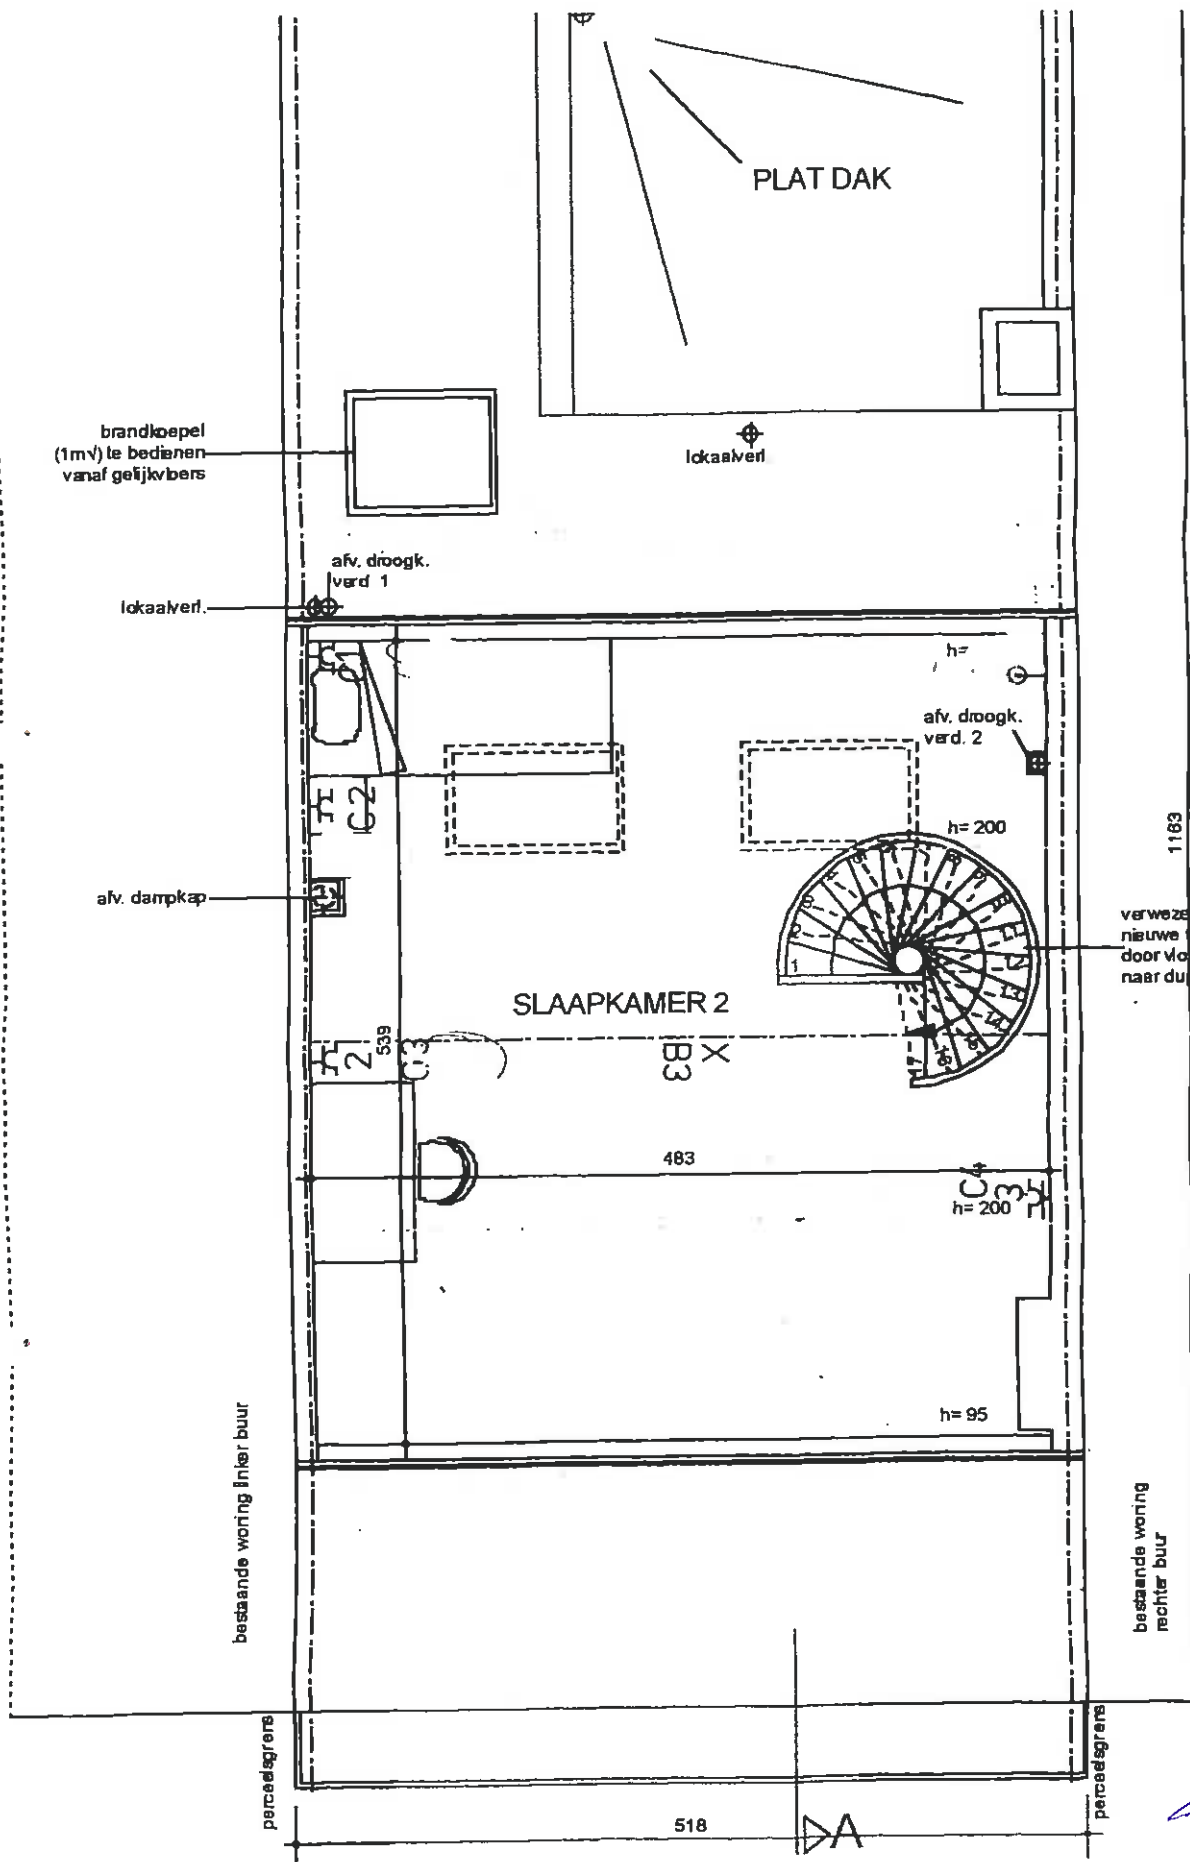

DUPLEX, schaal 1/50
nieuwe toestand


SYST.-nr:0007261
CROUWELS JOHAN
Zijpstraat 165
2570 Duffel

T. 015/31 81 64

PARTNER ID-nr:0023630



Electrabel

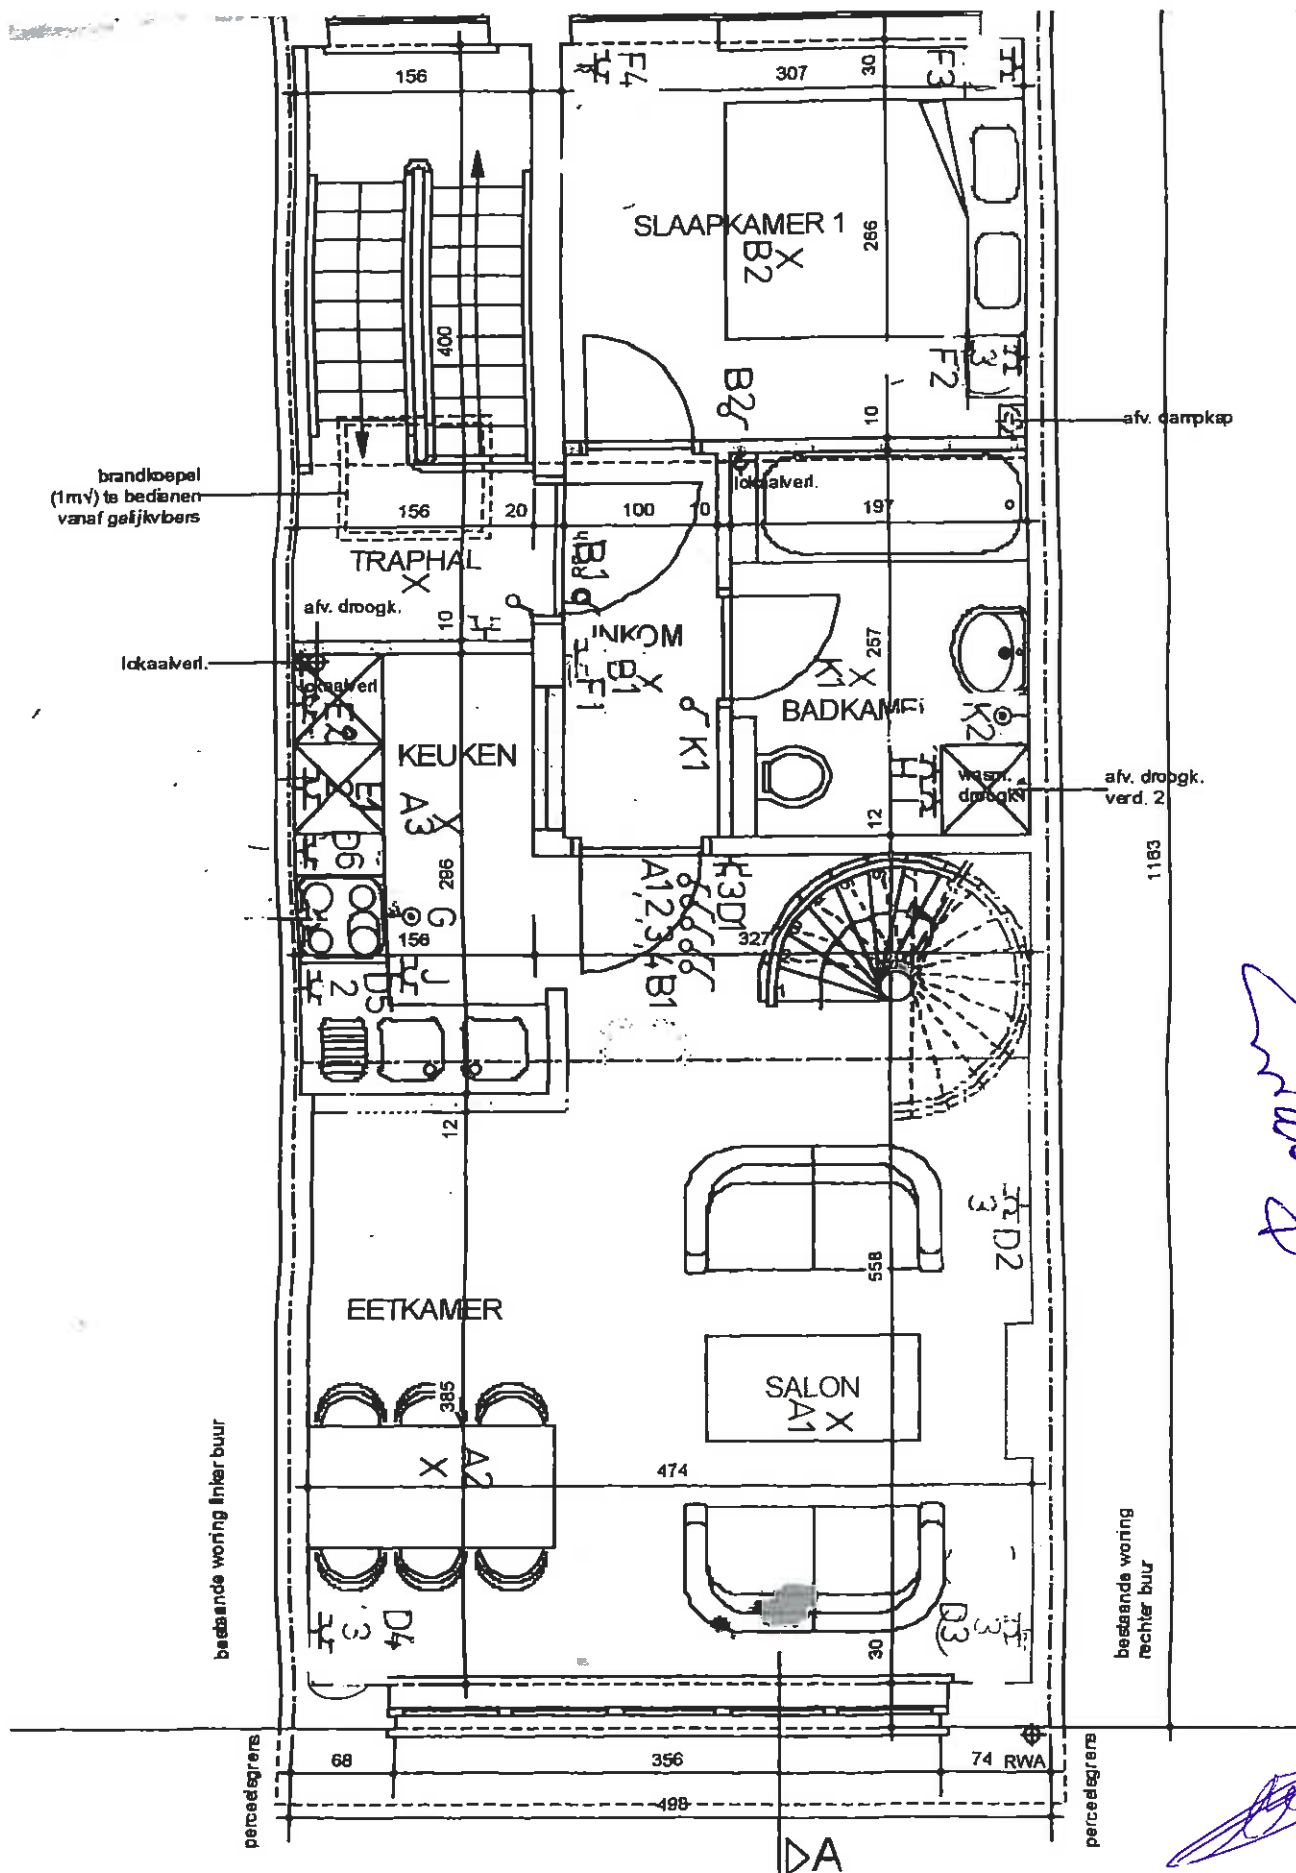

TWEEDE VERDIEPING, schaal 1/50
 nieuwe toestand

SYST.-nr. 0007261
 CROUWELS JOHAN
 Zijpstraat 165
 2570 Duffel

PARTNER ID-nr: 0023630

Erkend Electrabel Partner

Electrabel

T. 015/31 81 64

Johan Crouwels
 Zijpstraat 165
 2570 Duffel