

Opdracht: 12181

Klant / Bedrijf:

Klantnr.: Ok

Adres: Lierbaan 169, 2800 Mechelen

Voorl.verslagnr.:

Contactpersoon:

BTW:

Uitgiftedatum: 2021-02-23

ORIGINEEL EXEMPLAAR

Verslagnr: 20210001755-V.1

## VERSLAG VAN EEN VOORMALIGE OUDE HUISHOUDELIJKE LS & ZLS ELEKTRISCHE INSTALLATIE

### ALGEMEENHEDEN

Aard installatie: Oude installatie

Plaats van onderzoek: Lierbaan 169 2800 Mechelen

Referentie: Boek I Hoofdstuk 6.5.

Inspectiedatum: 23-02-2021

Inspecteur: Peter RAL

Eigenaar:

Cont.Pers.:

RRN: 592-7180461-20

Uitgereikt te: Mechelen

Startdatum van de werken: Deel voor 09/1981

Type lokalen: Huis

Aard onderzoek: Controlebezoek

Andere reglement:

Volgende controle op: 23-02-2046 of binnen de: 300 maanden

Installateur:

B.T.W.:

tel.:

Datum: 19-12-2017

Referentie documenten:

### BESCHRIJVING ELEKTRISCHE AANSLUITING

Benaming van de onderneming die de elektriciteit verdeelt: FLUVIUS

EAN nr.:

Teller: 60299745

Merk: Siemens

Stand I: 034826,3

Stand II: 035879,8

Aansluiting: Souterrain ou aérien (Ondergronds of bovengronds)

Dienstspanning: 3N400V

I max. aansluiting: 40A

Type stroom: Wisselspanning

Bescherming van de hoofdaansluiting:

aut.4p 40A

Aantal geleiders: 4

Doorsnede: 10 mm<sup>2</sup>

Meter-bordverbinding:

Kabeltype: XVB

### VISUELE CONTROLES - METINGEN - TESTEN

Geviseerd en conforme schema's : JA

Beschrijving installatie:

☒ zie schema in bijlage

Installatie uitgevoerd overeenkomstig schema's: in orde

Inventaris van d uitwendige invloedsfactoren aanwezig en ondertekend: n.v.t.

Bescherming tegen elektrische schokken:

Differentiële testen per testknop: in orde

Foutlus controleren: in orde

☒ eendraadschema en situatieplan werd voor gezien getekend

Staat van het vast elektrisch materieel (fixatie, degradatie ...): in orde

Rechtstreekse aanraking: in orde

Onrechtstreekse aanraking: in orde

Algemene isolatieweerstand: 5 Mohm

Doorsnede: 16 mm<sup>2</sup>

Spreidingswaarde: 28 Ohm

Aardelektrode:

type: Pennen

Continuïteit PE- en equipotentiaal verbinding: in orde

Materiële en externe invloedsfactoren: n.v.t.

Diff.algemene schak.: 4p 40A/300mA

Verzegeld door een vulling: in orde

Bijkomende differentieel: 4p 40A/30mA

Nog niet geplaatst:

Aantal borden: 1

Aantal eindkringen : 13

Geschiktheid tussen beveiligingsinrichtingen en doorsnede sectie: In orde

Geschiktheid tussen het differentieel en de waarde v/d aardspreadingsweerstand: In orde

### BESLUIT



#### DE INSTALLATIE IS CONFORM

De elektrische installatie voldoet aan de voorschriften van het Boek 1 inzake de installaties op laagspanning en op zeer lage spanning. Het volgend controlebezoek moet worden uitgevoerd binnen de door dit Boek Voorgeschreven termijn (zie hierboven).

Voor de Technisch Directeur,  
De Inspecteur,

### VASTSTELLINGEN

Nota (N) - Opmerking (O) - Inbreuk van Boek 1 (I) - Afwijking (D) - de nummers die verwijzen naar de standaard inbreuken

N11 - Tenzij anders vermeld, maken de toestellen en apparaten aangesloten op de vaste installatie geen deel uit van de controle.

N12 - Het onderzoek beperkt zich tot de gemak. toegankelijke, bereikbare en zichtbare delen van de instal. en sluit verborgen delen, zoals achter nissen, valse plafonds, e.d. uit.

N13 - Tenzij anders vermeld, betreft het onderzoek de goede staat en/of werking van de installatie, de opvatting is niet van toepassing.

De inspecteur verklaart dat hij al de stappen van de procedure heeft gevolgd. JA

Opdracht: 12181

Klant / Bedrijf:

Klantnr.: Ok

Adres: Lierbaan 169, 2800 Mechelen

Voorl.verslagnr.:

Contactpersoon:

BTW:

Uitgiftedatum: 2021-02-23


ORIGINEEL EXEMPLAAR

Verslagnr: **20210001755-V.1**

## **ADVIES**

**Volgens de onderafdeling 6.5.7.2.b.7. van het Boek 1 is het verplicht te herinneren:**

- a) de verplichting het verslag van het controlebezoek te bewaren in het dossier van de elektrische installatie;
- b) de verplichting in het dossier elke wijziging aangebracht aan de elektrische installatie te vermelden;
- c) de verplichting de met het toezicht belaste ambtenaar van de Federale Overheidsdienst die Energie onder zijn bevoegdheid heeft onmiddellijk in te lichten over elk ongeluk aan personen overkomen en rechtstreeks of onrechtstreeks te wijten aan de aanwezigheid van elektriciteit;
- d) de verplichting, wanneer er inbreuken zijn vastgesteld tijdens het controlebezoek, een nieuw controlebezoek te doen verrichten door hetzelfde erkend organisme om na te gaan of na afloop van de termijn van één jaar de inbreuken verdwenen zijn. Indien tijdens dat tweede bezoek wordt vastgesteld dat er nog inbreuken overblijven, moet het erkend organisme een kopie van het verslag van het controlebezoek sturen naar de Algemene Directie Energie die belast is met het hoog toezicht op de huishoudelijke elektrische installaties.

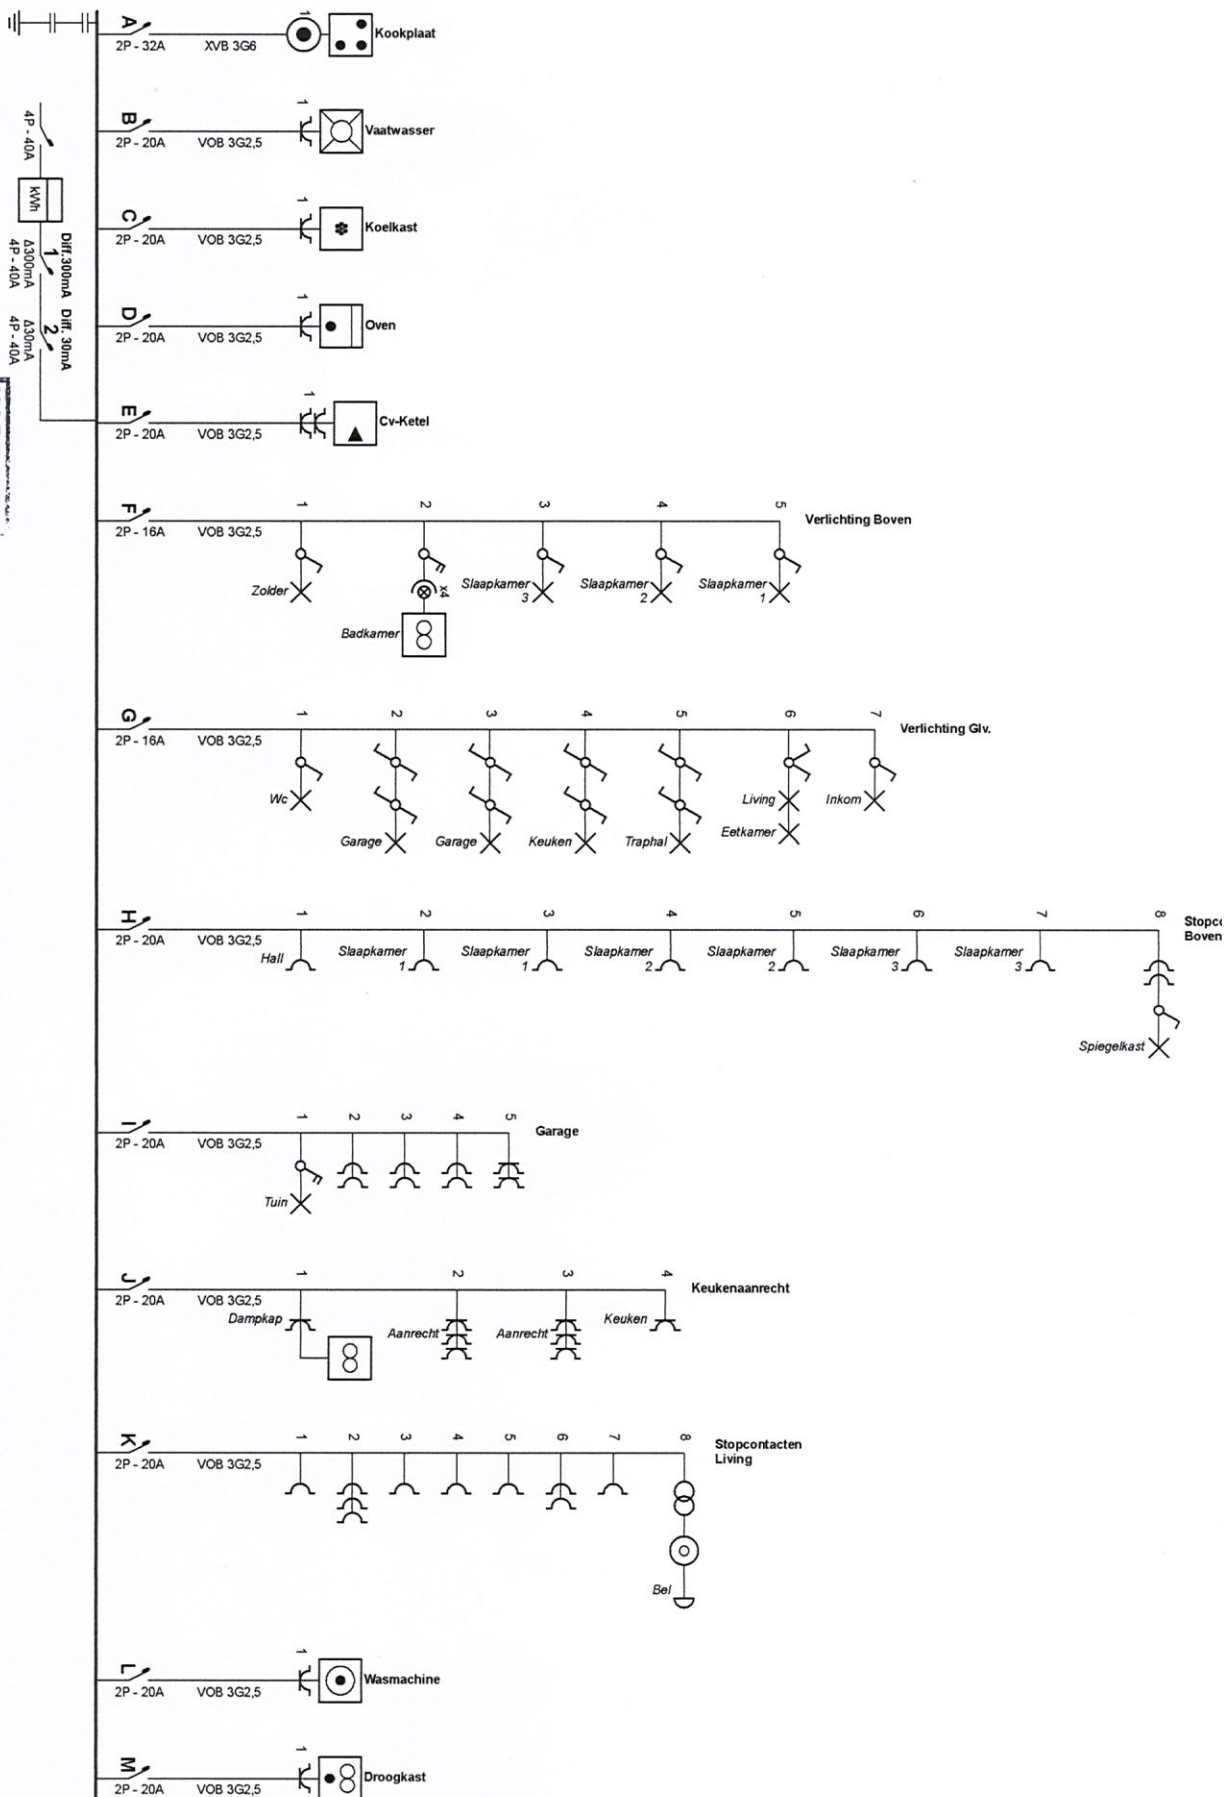


Erkend Organisme  
Inspectie België  
Winstar Park - Rue Provinciale 62  
1301 Wavre-Etalle, 8 - 1300 Wavre - 010280 577  
Tel.: 010280 577  
e-mail: [winfo@inspectiebelgium.be](mailto:winfo@inspectiebelgium.be)  
Signature / Handtekening:




Plaats van de elektrische installatie  
Lierbaan 169  
2580 Putte

Installateur  
Lierbaan 169  
2580 Putte

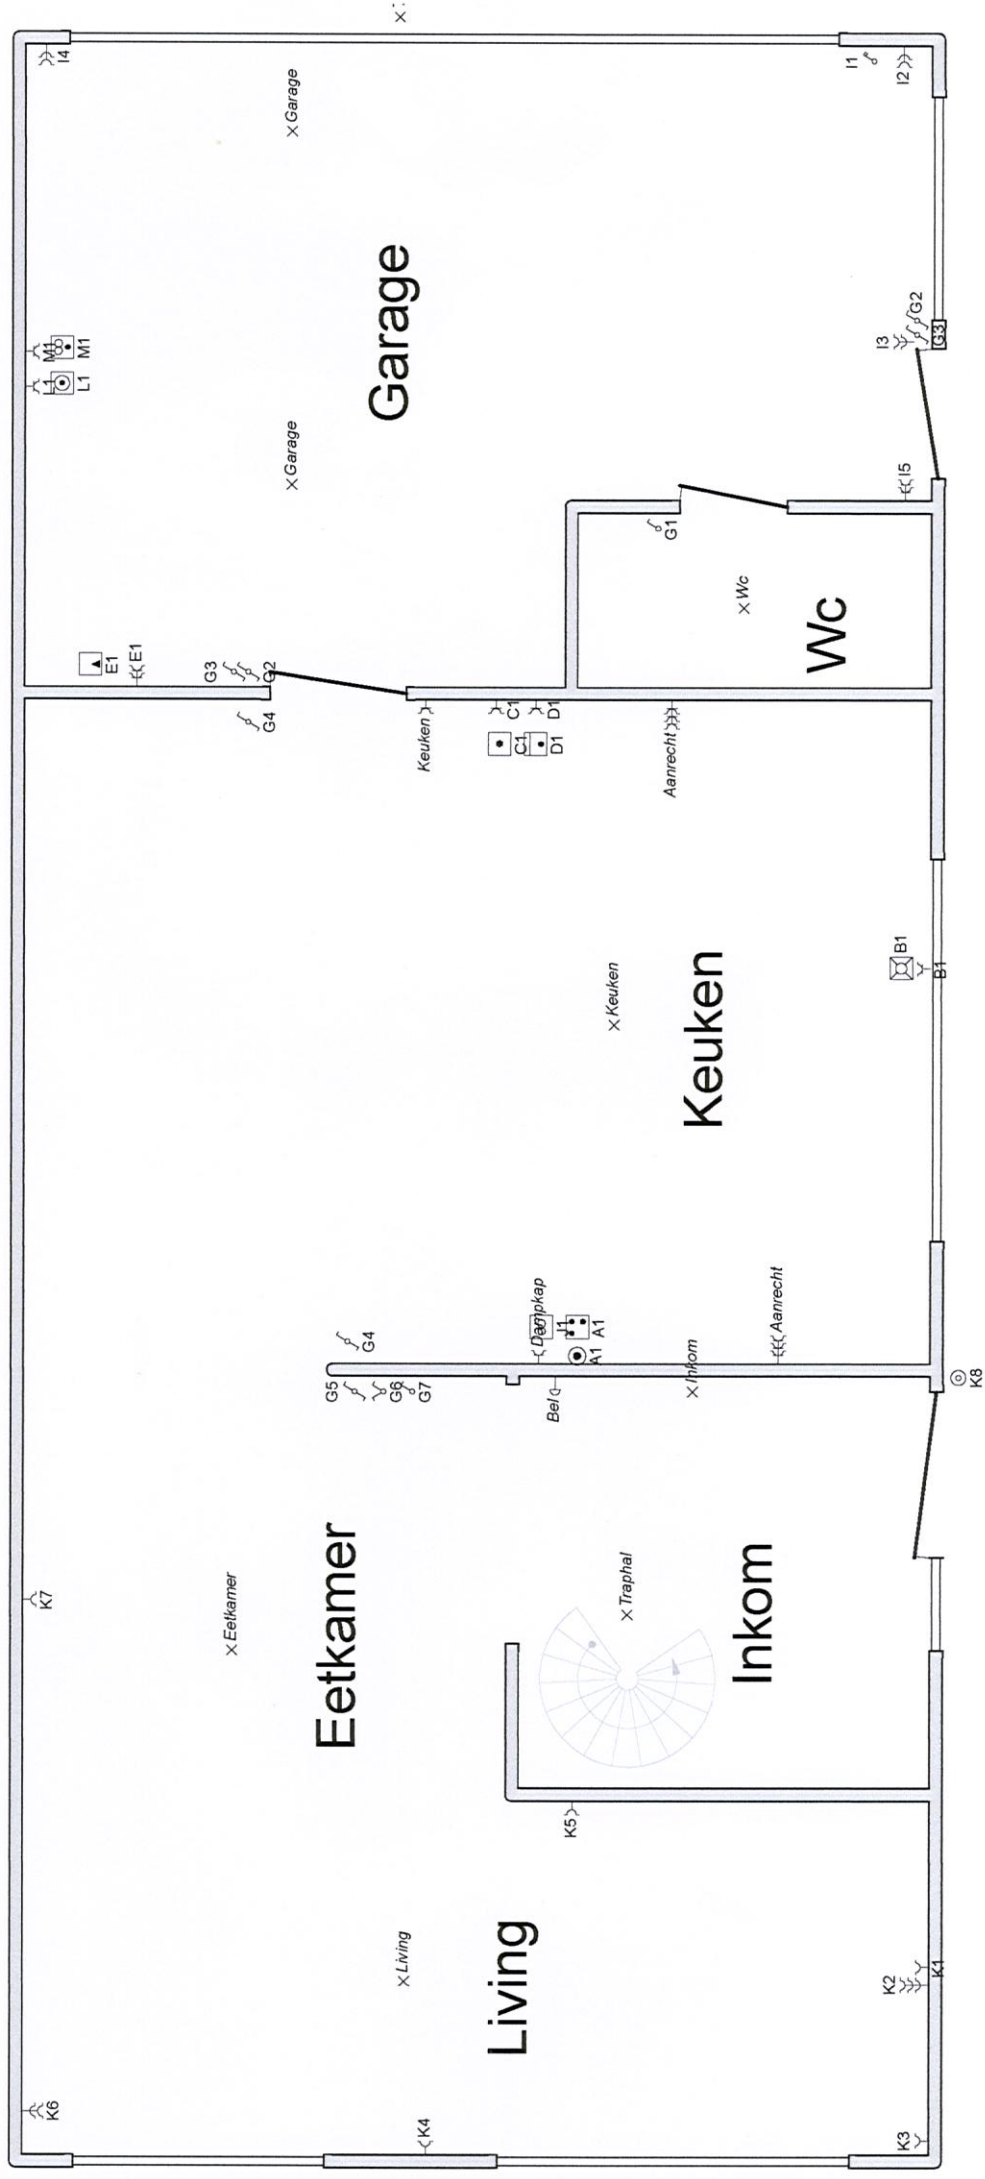

|   |                                                                              |                                                     |                                                          |
|---|------------------------------------------------------------------------------|-----------------------------------------------------|----------------------------------------------------------|
| <p>Erkend Organisme<br/>Inspectie van de elektriciteit<br/>ASBL<br/>Winstar Park - Rue Provinciale 62<br/>1301 Wavre-Etalle, 8 - 1300 Wavre - 010/280 577<br/>Tel.: 010/280 577<br/>e-mail: info@inspectiebelgium.be<br/>Signature / Handtekening :</p> | <p>Plaats van de elektrische installatie<br/>Lierbaan 169<br/>2580 Putte</p> | <p>Installateur<br/>Lierbaan 169<br/>2580 Putte</p> | <p>p. 2/4<br/>Situatieschema<br/>3 x 400V + N ~ 50Hz</p> |
|---|------------------------------------------------------------------------------|-----------------------------------------------------|----------------------------------------------------------|

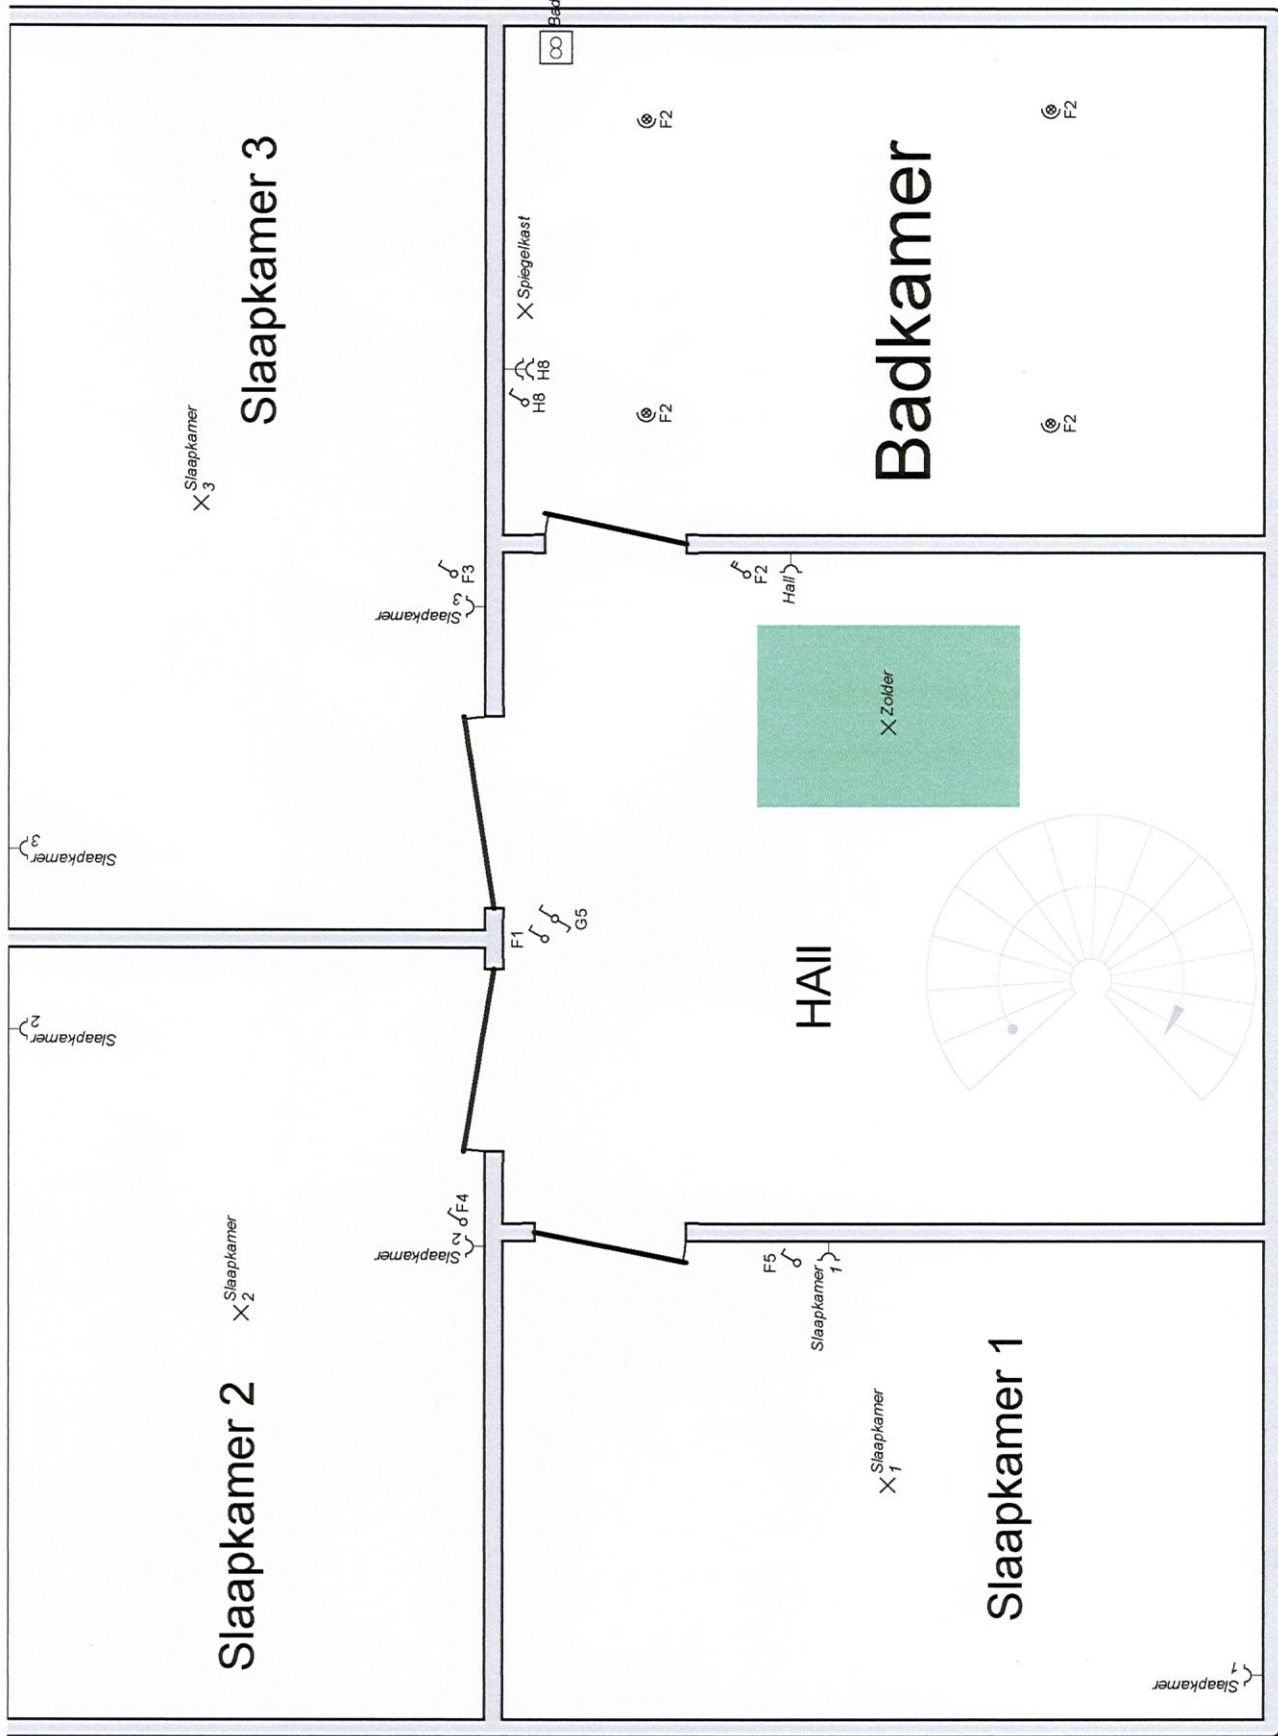

Erkend Organisme  
Inspectie van de elektrische installatie  
Winstar Park - Rue Provinciale 62  
1301 Wavre-Etelle, 8 - 1300 Wavre - 010/280 577  
Tel.: 010/280 577  
e-mail: info@inspectiebelgium.be  
Signature / Handtekening :



Plaats van de elektrische installatie  
Lierbaan 169  
2580 Putte

Installateur  
Lierbaan 169  
2580 Putte

|   |                      |
|---|----------------------|
| 1 | Diff. 300mA          |
| 2 | Diff. 30mA           |
| A | Kookplaat            |
| B | Vaatwasser           |
| C | Koelkast             |
| D | Oven                 |
| E | Cv-Ketel             |
| F | Verlichting Boven    |
| G | Verlichting Glv.     |
| H | Stopcontacten Boven  |
| I | Garage               |
| J | Keukenaanrecht       |
| K | Stopcontacten Living |
| L | Wasmachine           |
| M | Droogkast            |

Erkend Organisme  
 Inspect Belgium ASBL  
 Winslar Park - Rue Provinciale 62  
 1301 Wavre-Etalle, 8 - 1300 Wavre - 010280 577  
 Tel.: 010 280 577  
 e-mail: [info@inspectbelgium.be](mailto:info@inspectbelgium.be)  
 Signature / Handtekening:



Plaats van de elektrische installatie

Lierbaan 169  
 2580 Putte

Installateur

Lierbaan 169  
 2580 Putte

p. 4/4  
 Lijst Kringen

3 x 400V + N ~ 50Hz