




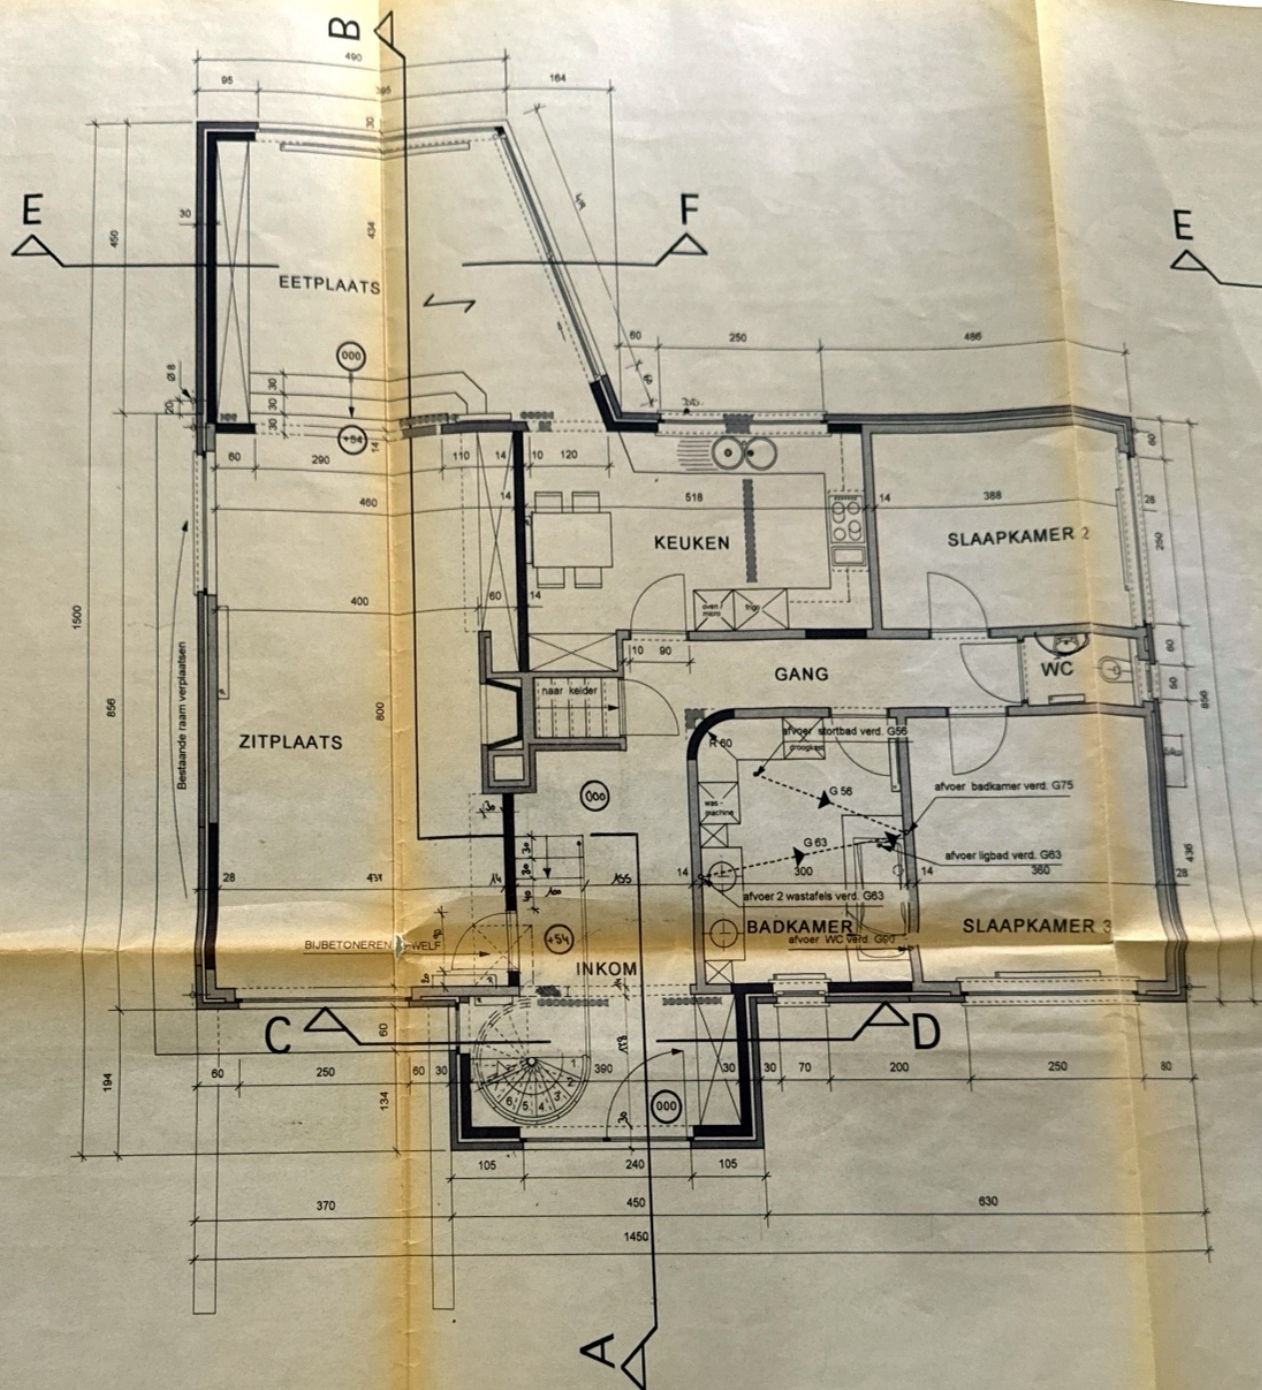


SEPTISCHE PUT 5 PERS.
MET
MANGAT EN GIELIZEREN
DUBBEL DEKSEL 6080

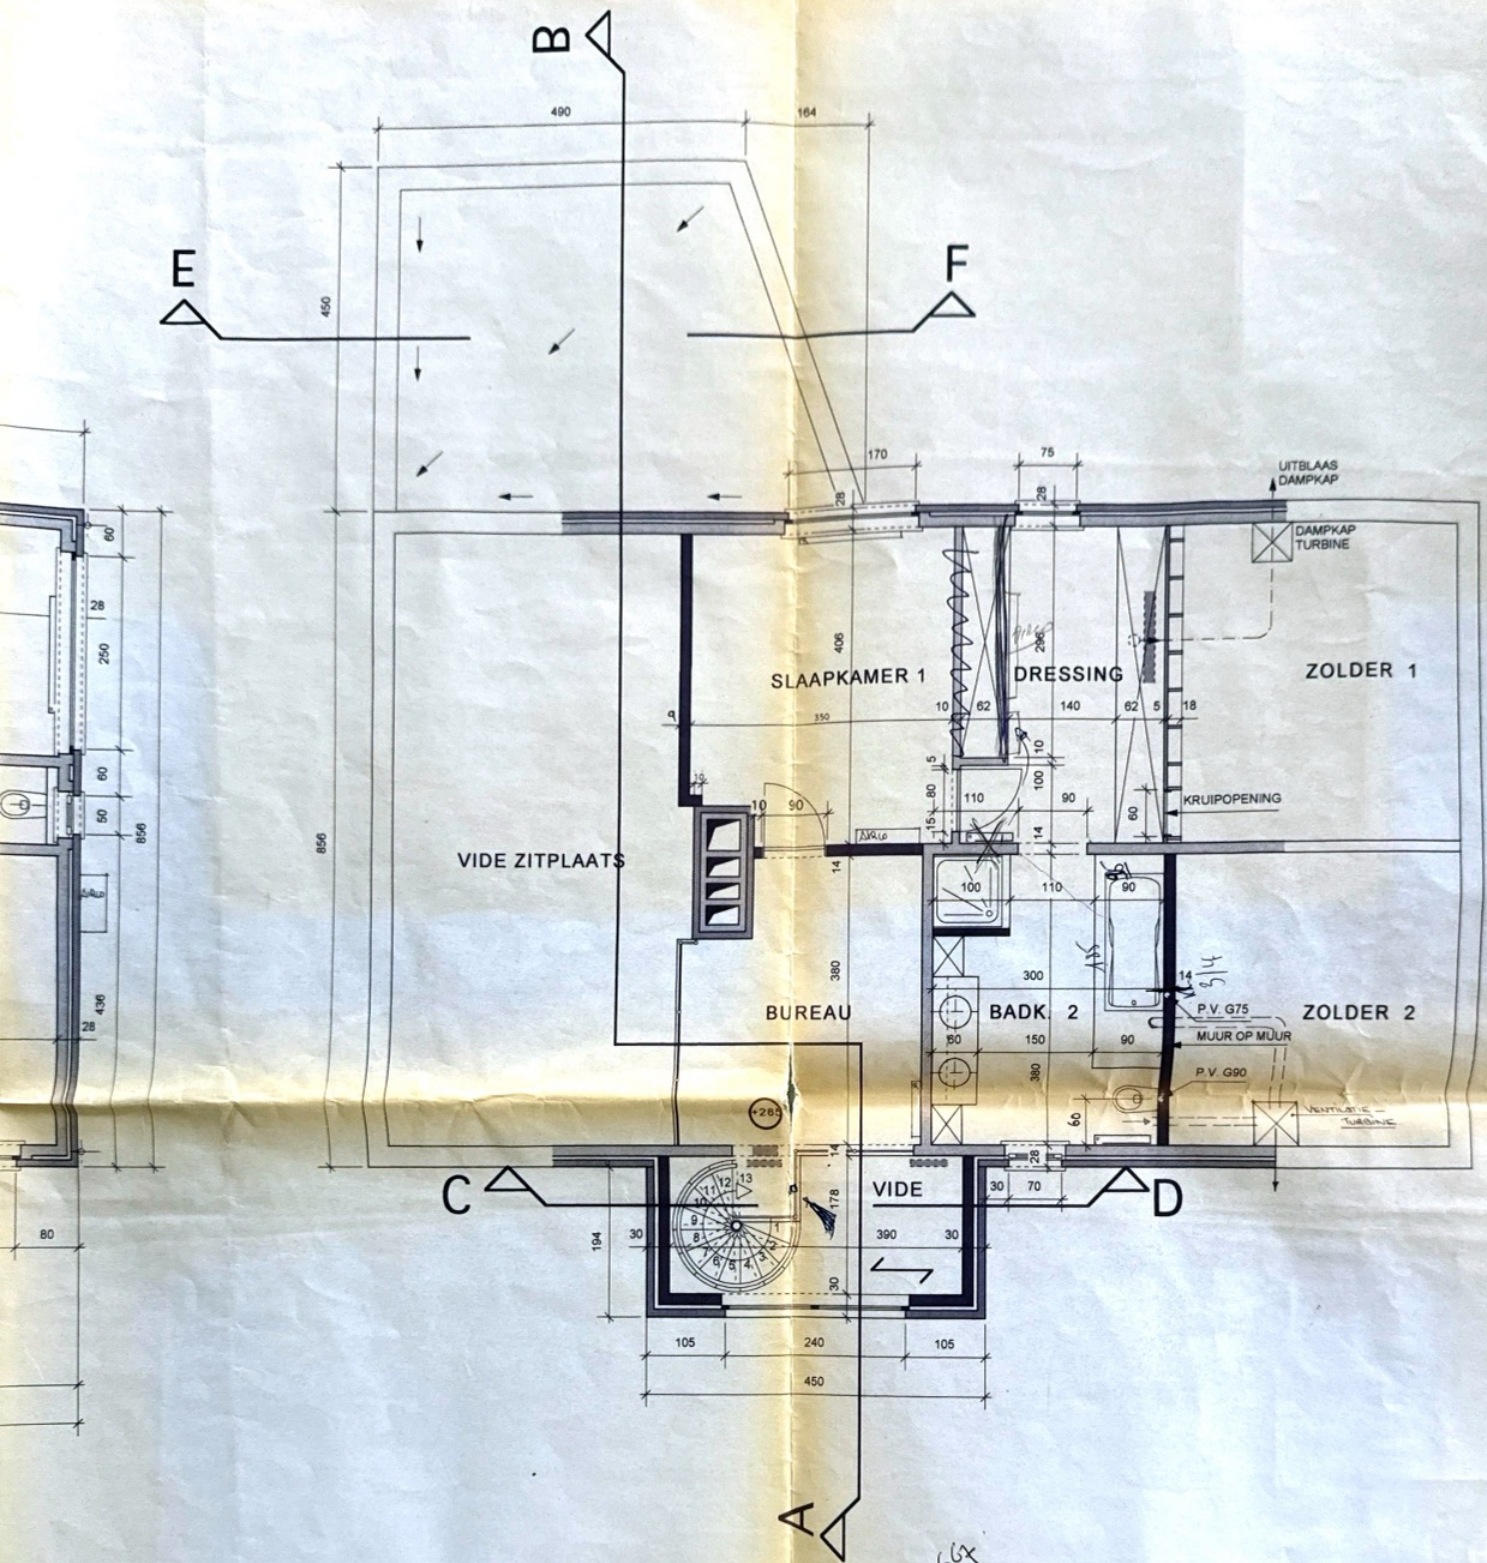



PLAN VERDIEPING


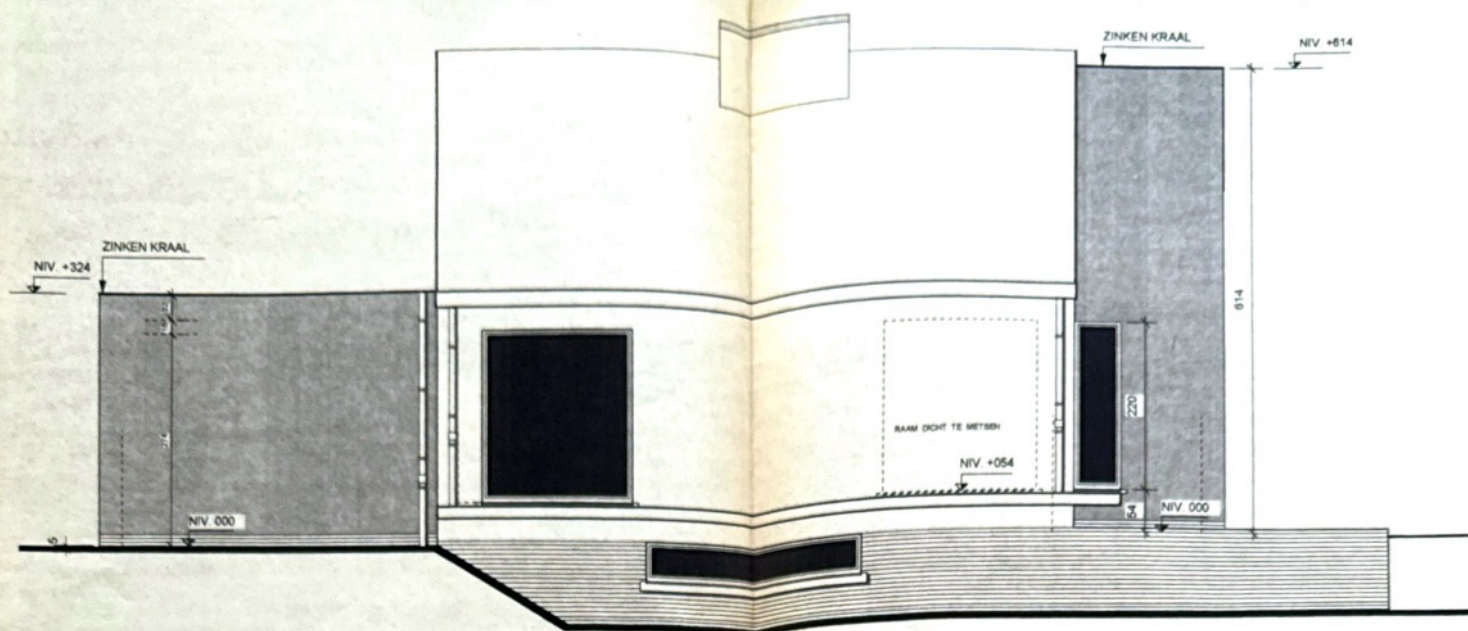


ZIJGEVEL LINKS

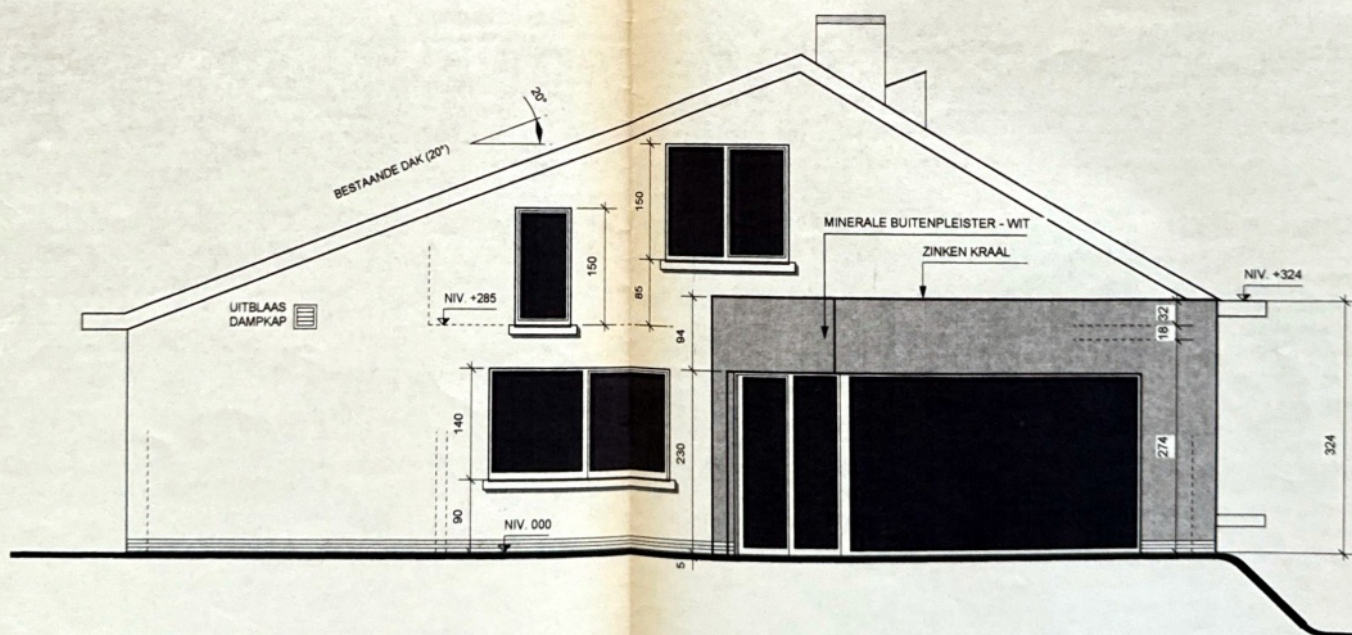

ACHTERGEVEL

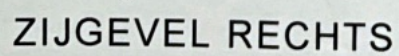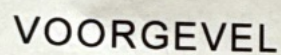

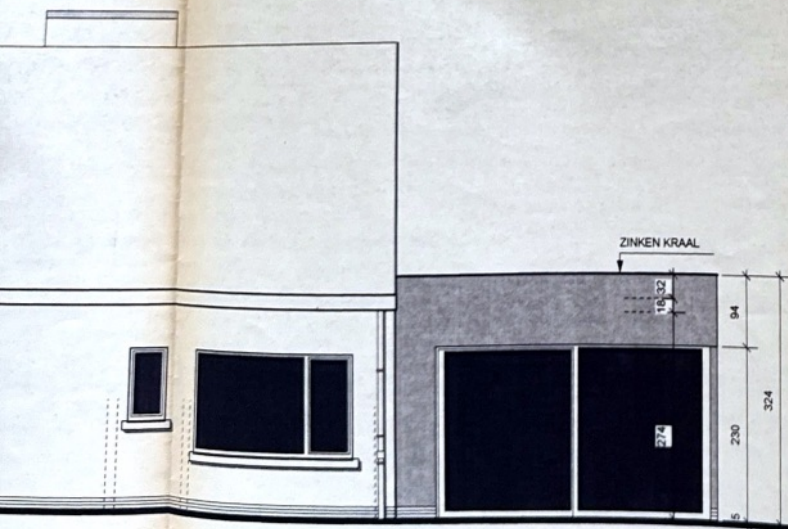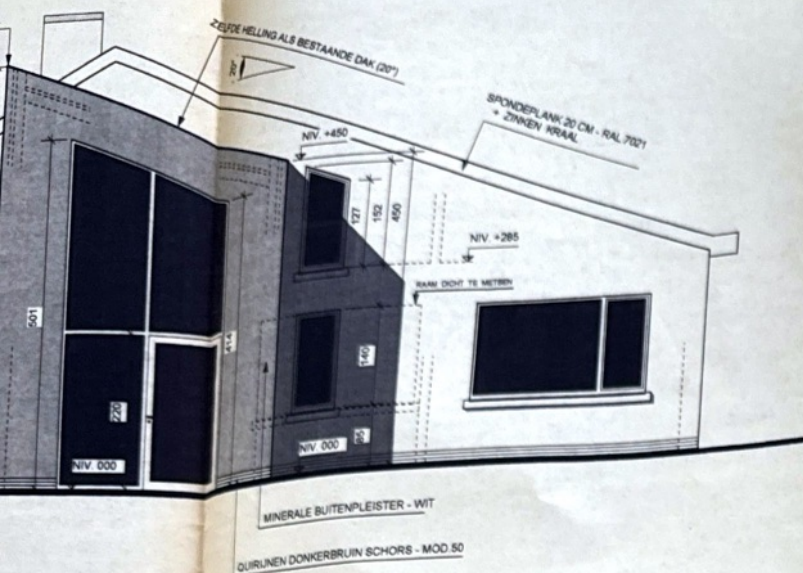

PROVINCIE **VLAAMS - BRABANT**

GEMEENTE **BOORTMEERBEEK**

VOORWERP **VERBOUWEN & UITBREIDEN VILLA**

LIGGING **LOTUSPLEIN 4 - SCHIPLAKEN / HEVER**

KADASTRALE GEGEVENS **SECTIE B - 513 d**

VERKAVELING **wijk LIEVEKENSBOSSEN - SCHIPLAKEN**
aanvrager : M. LOOTENS
nummer : 114.FL.4
datum : 25/4/1963

GEZIEN EN GOEDGEKEURD,
de Opdrachtgever

GEZIEN EN AANVAARD,
de Aannemer

de Architect

GEVELAANZICHTEN SCHAAL 1/50

INHOUD

DOSSIER : 1467/97

DATUM : 15-06-1998

PLAN : **2 - 3**