


achterbouw - deel gelijkvloers


nieuwe toestand na renovatie

SCHAAL 1/50

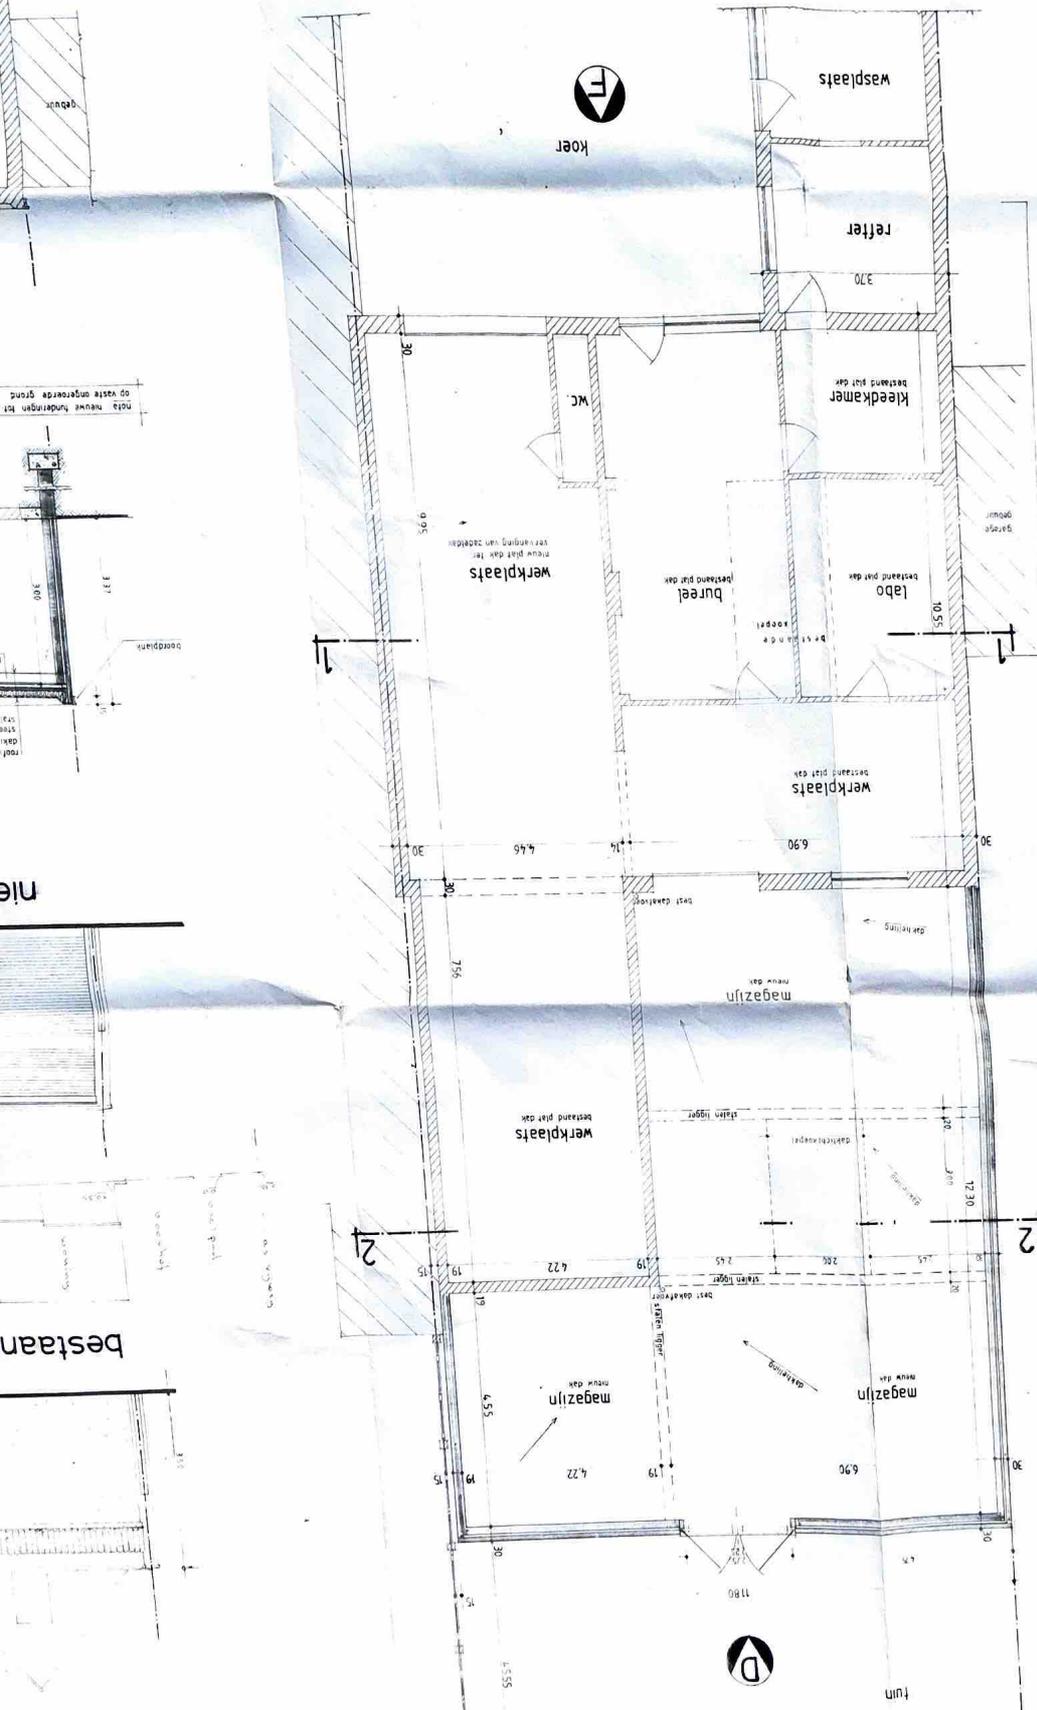


Bestand + behouden
met aanduiding afbraak

SCHAAL 1/100

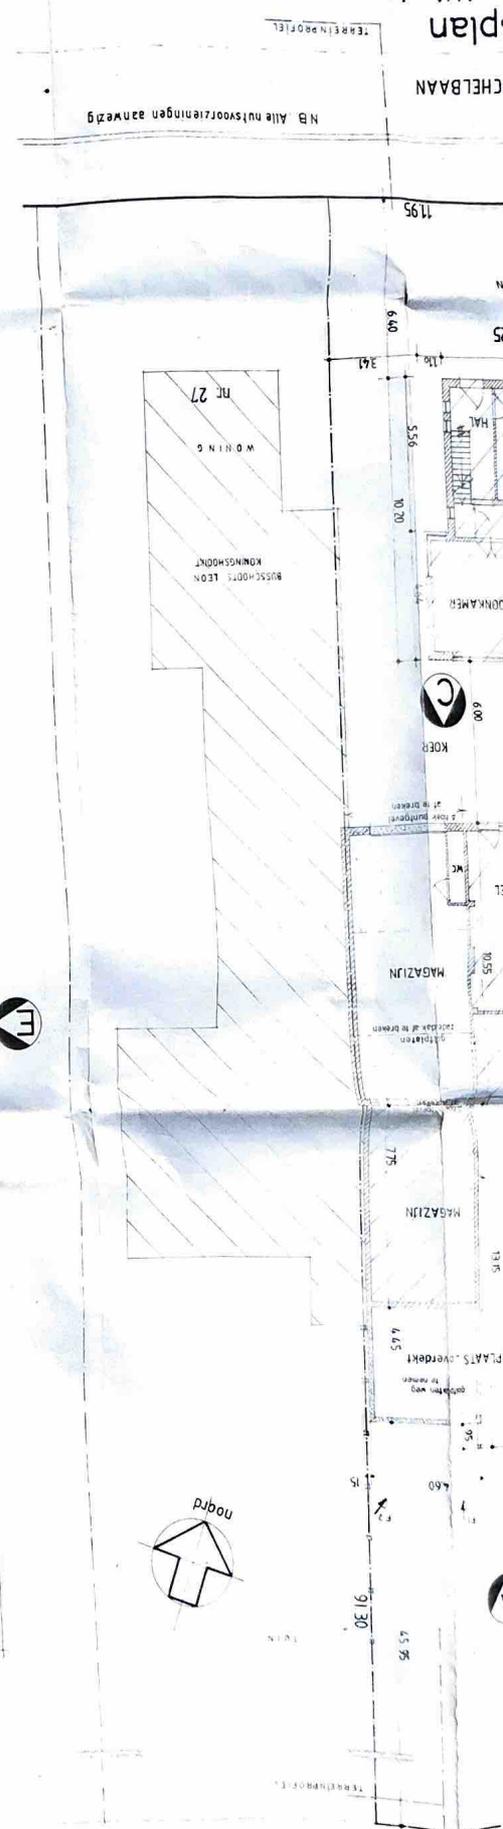


ouw - deel gelijkvloers
we toestand na renovatie

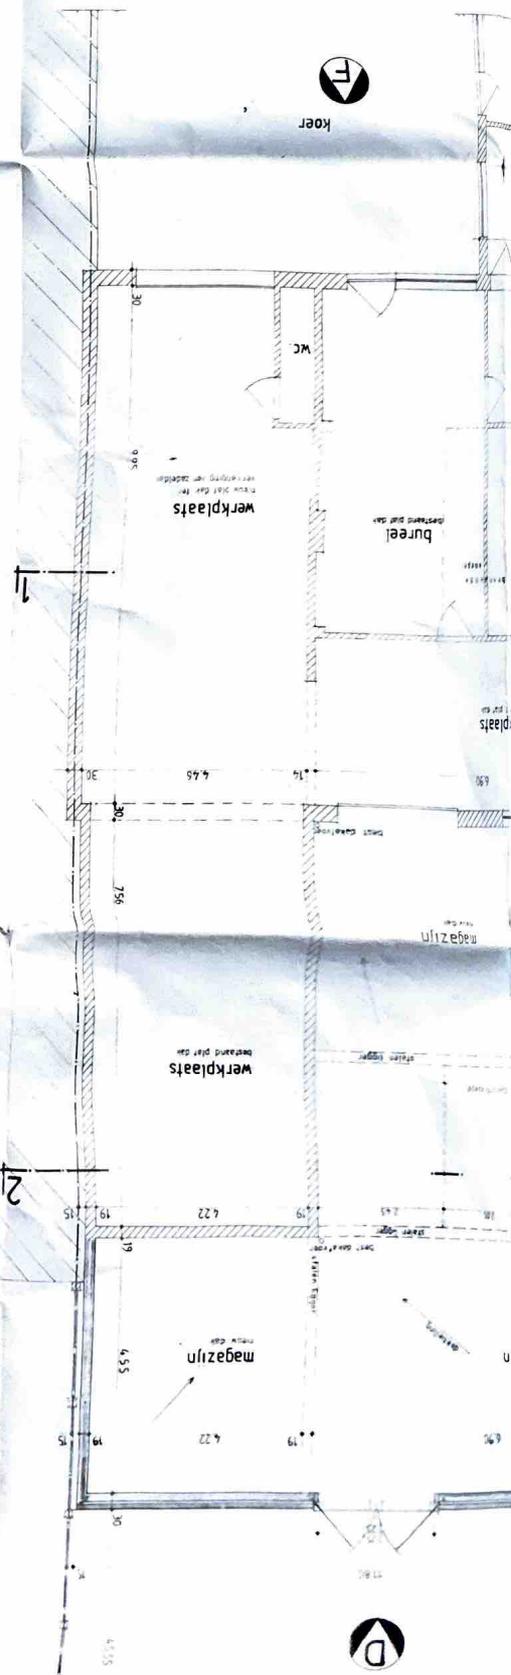


dwarsdoorsnede 1 - 1

schaal 1/50

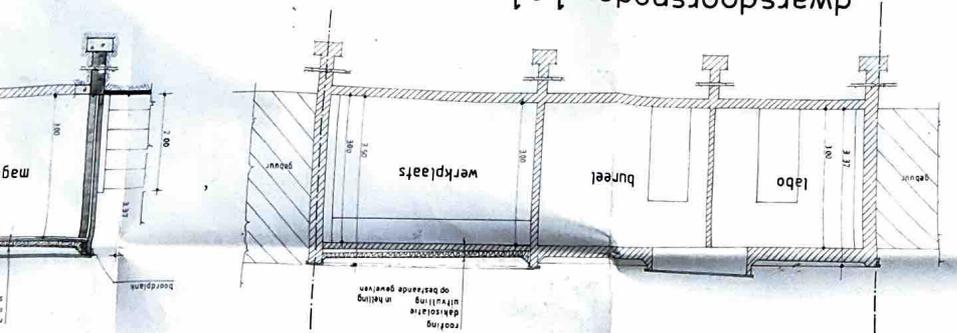


dwarsdoorsnede 2 - 2

schaal 1/50

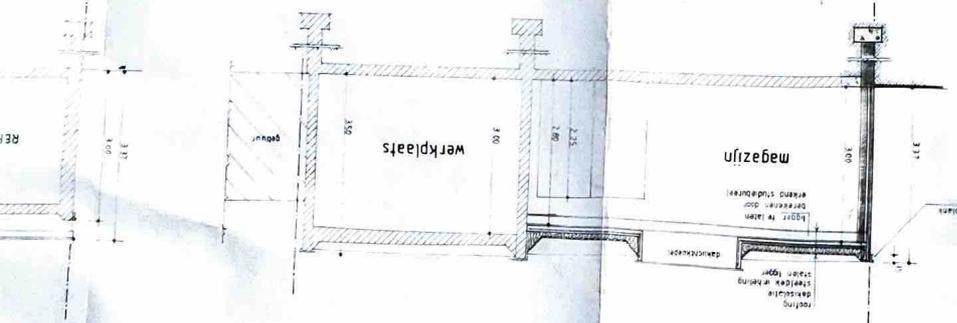


nieuwe achtergevel (zicht : D)

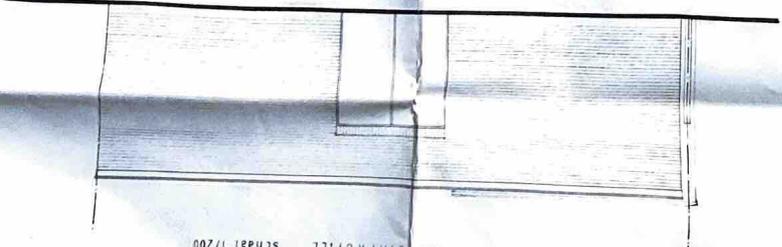


bestaande achtergevel (zicht : A)


schaal 1/50

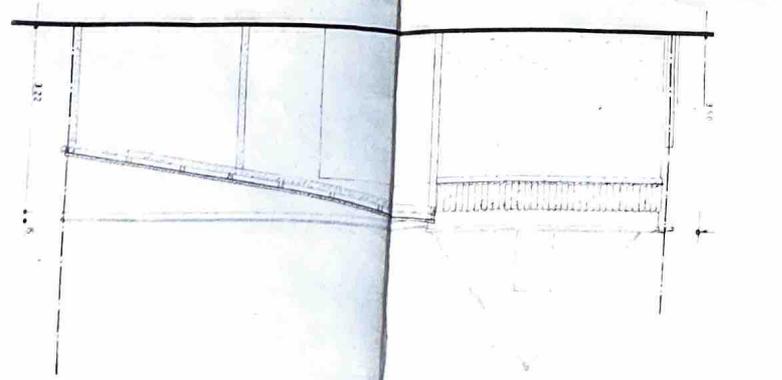


sneede 1 - 1 schaal 1/50

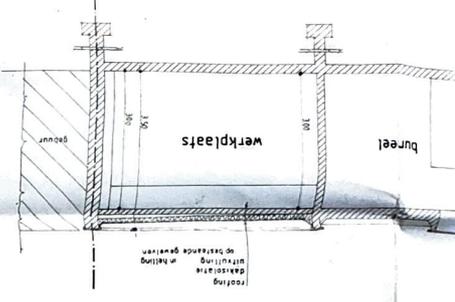


langsdoorsnede achterbouw 3 - 3

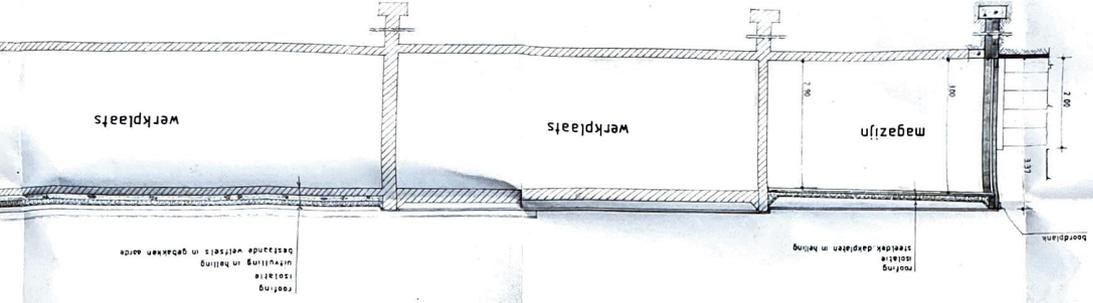


warsdoorsede 2 - 2 schaal 1/50

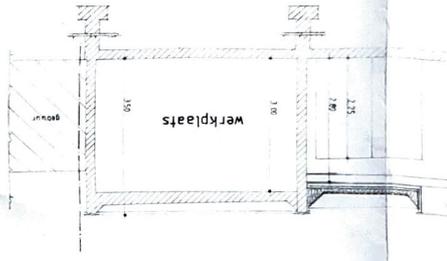


bestaande voorgevel (zicht : C)

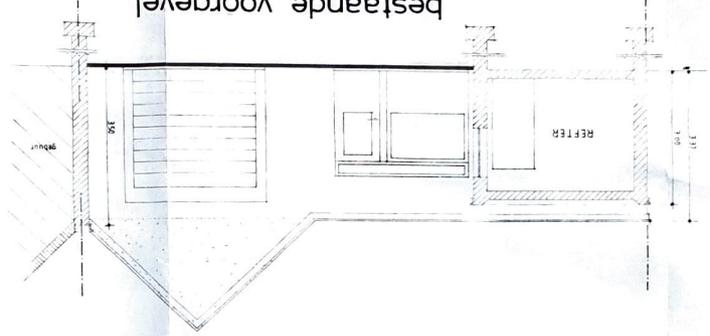


nieuw voorgevel (zicht : D)

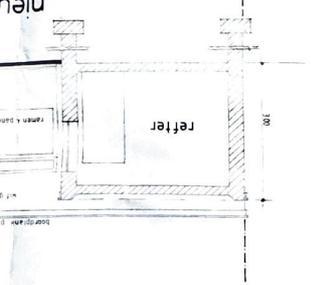


achtergevel (zicht : D)

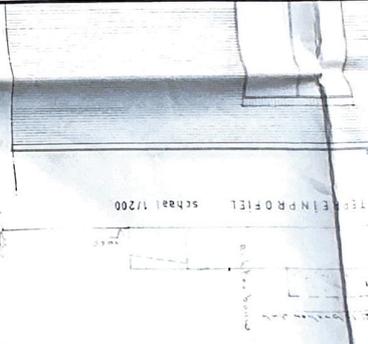

nieuwe zijgevel links (zicht : E) - deel

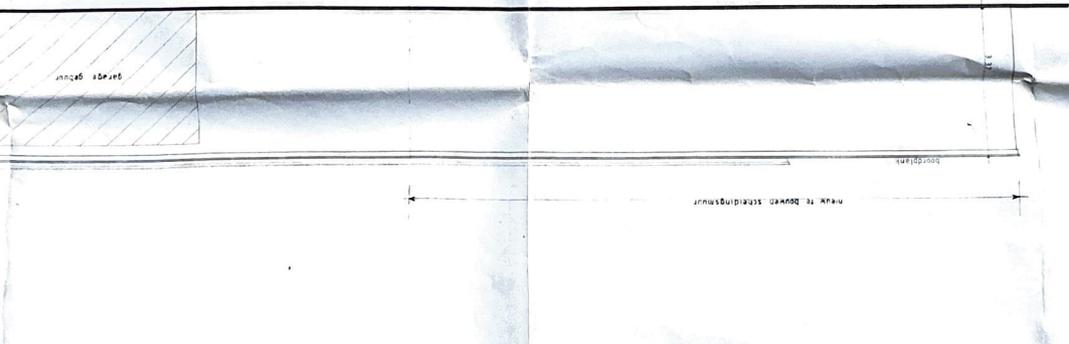

voorgevel (zicht : A) schaal 1/50

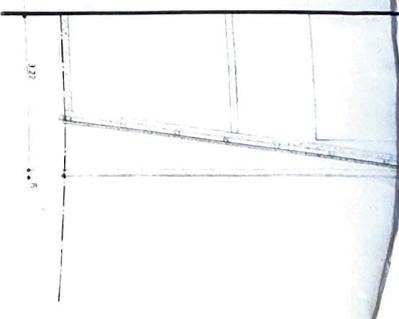

deel bestaande zijgevel links (zicht : B)

