


BESTAANDE WEGENIS

NIEUWE WEGENIS

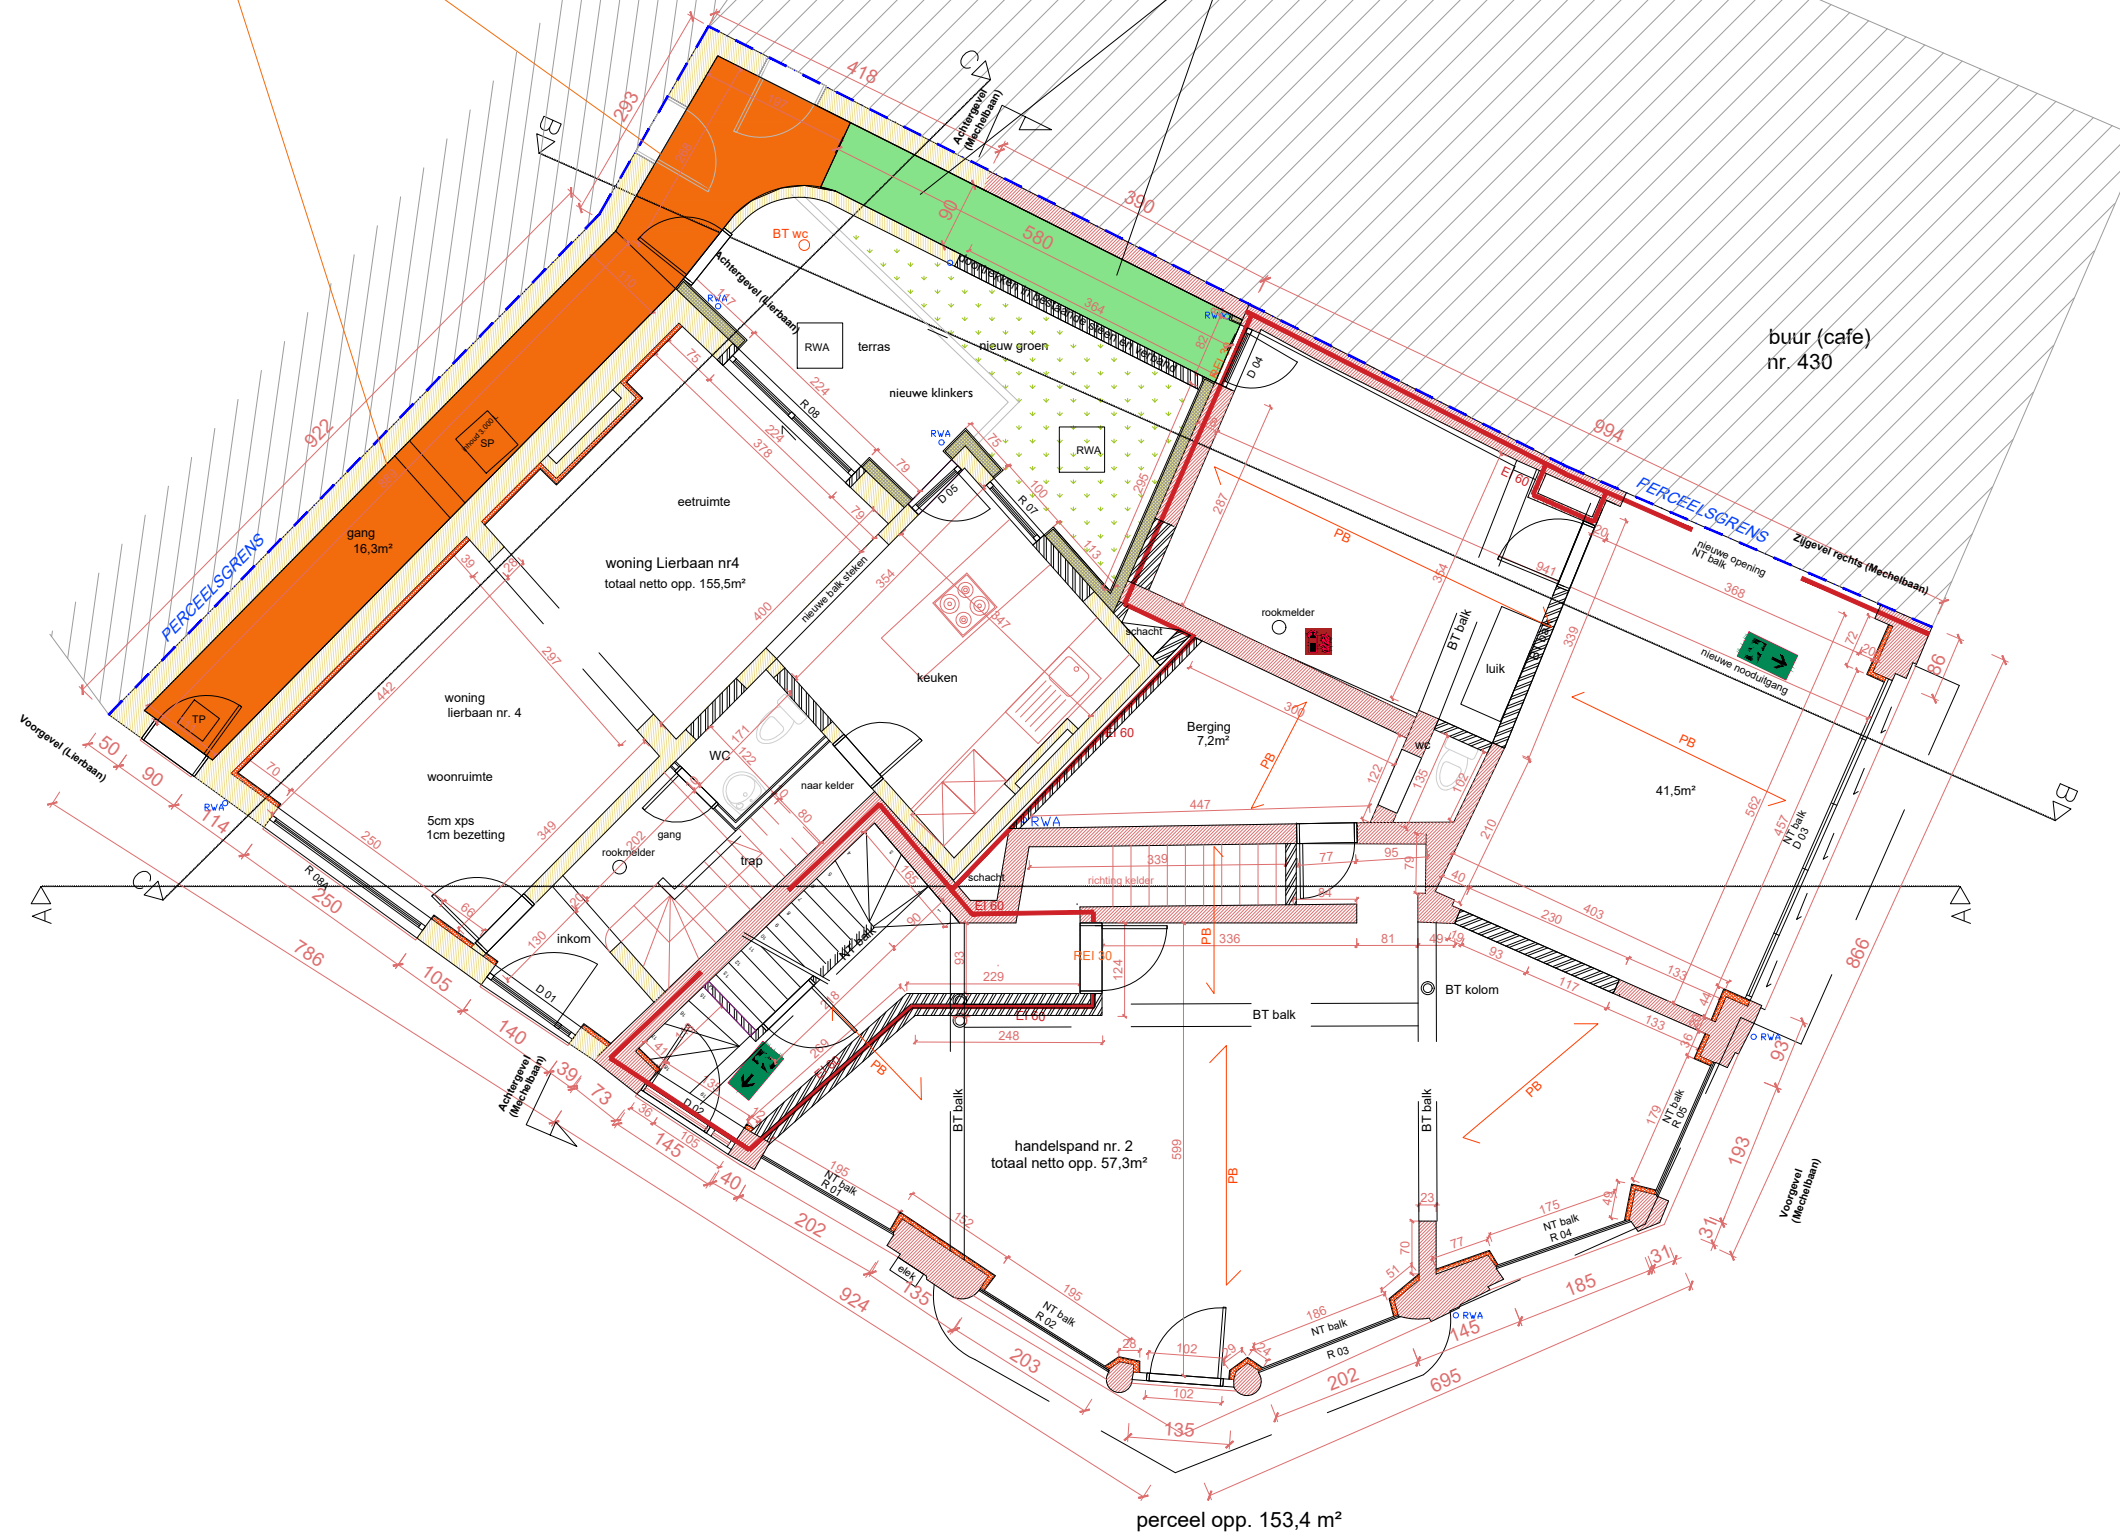

dossier 1457 datum 09/04/2026

bestemming Verbouwing van woning
Handelsp. 2APP schaal 1/100

plan nr. UP2 tekenaar

plan NT Gelijkvloers
0m 1m 2m 5m

Deze plannen (documenten) blijven onze eigendom. Er wordt geen enkel recht ontleend voor het gebruik van deze plannen (documenten). Iedere inbreuk wordt strafrechtelijk vervolgd.

bouwplaats Lierbaan 432, 2 - 4
2580 Putte

kadastraal nr. 1ste Afd.
Sectie B nr. 392n, 392L en 392M