



## ELEKTRISCHE INSTALLATIES OP LAAGSPANNING EN OP ZEER LAGE SPANNING (Boek 1 - KB 08/09/2019)

### Identificatie van derden:

Oprichtgever:	Aioanei Vasile, Panoramaweg 17, 3200 AARSCHOT		
Eigenaar:	Shakeri Siavashani Mehdi		
Installateur:	Aioanei Vasile, Panoramaweg 17, 3200 AARSCHOT		
BTW-nr.:	BE 0841 681 470		

Installateur = persoon of personen verantwoordelijk voor de uitvoering van het werk

### Identificatie van de elektrische installatie:

Plaats controle:	Harentstraat 56, 2820 BONHEIDEN		
EAN-code installatie:	541 448 820 058 025 572		
Tarief teller(s):	Dubbeluur	Private HS-cabine:	Neen
Nummer teller(s):	34824111	DNB:	Fluvius
Index teller(s):	13707 / 15938		
Type installatie:	Wooneenheid	Type lokaal:	Open woning

### Aard van de controle:

Overeenkomstig de voorschriften van Boek 1 – Installaties op laagspanning en op zeer lage spanning – Interne procedure QPRO/ELE/001			
Type controle:	Controlebezoek (6.5)		
Datum uitvoering:	<input type="checkbox"/> Vóór 01/10/1981	<input checked="" type="checkbox"/> Na 01/10/1981 en vóór 01/06/2020	<input checked="" type="checkbox"/> Na 01/06/2020
Nota's:	Zie rubriek "VASTSTELLINGEN - Opmerkingen"		
Afwijkingen (Deel 8):	Toegepast		
Herkeuring op verslag:	/		

### Algemene gegevens van de elektrische installatie:

Nominale spanning:	1 x 230V	Max. nominale stroom:	40 A	Nominale waarde aansluitautomaat:	40 A
Voedingsleiding hoofdbord:	4x10 mm <sup>2</sup>	Type:	EXVB	Type aardverbindingssysteem:	TT
Aardelektrode:	Niet vast te stellen			Sectie aardelektrode:	/
				Sectie aardgeleider:	16 mm <sup>2</sup>
Aantal borden:	1	Aantal stroombanen:	22	Aantal reservekringen:	0
Gedecentraliseerde productie-installatie:	Niet aanwezig			AC-Vermogen (maximaal):	/ kVA
<input type="checkbox"/> PV-installatie	<input type="checkbox"/> Batterij-opslag	<input type="checkbox"/> Waterstofcentrale	<input type="checkbox"/> Warmte-kracht-koppeling	<input type="checkbox"/> Windmolen	

### Algemene beschrijving van de differentieelstroominrichtingen:

<u>Hoofd-differentieelstroominrichting(en):</u>						<input type="checkbox"/> Niet aanwezig	
Nominale stroom I <sub>n</sub> :	40 A	Gevoeligheid ΔI:	300 mA	Aantal polen:	2	Type:	A
Extra:	/						
<u>Bijkomende differentieelstroominrichting(en):</u>						<input type="checkbox"/> Niet aanwezig	
Nominale stroom I <sub>n</sub> :	40 A	Gevoeligheid ΔI:	30 mA	Aantal polen:	2	Type:	A
Extra:	/						

### Schema's en plannen van de installatie:

Eendraads- of stroombaanschema('s):	Versie/nr.	1	Datum:	24/03/2022	<input checked="" type="checkbox"/> In orde	<input type="checkbox"/> Niet aanwezig
Situatieplan(nen):	Versie/nr.	1	Datum:	24/03/2022	<input checked="" type="checkbox"/> In orde	<input type="checkbox"/> Niet aanwezig
Document(en) van de veiligheidsinstallaties:	Versie/nr.	/	Datum:	/	<input checked="" type="checkbox"/> Niet van toepassing	<input type="checkbox"/> Niet aanwezig
Document(en) van de kritische installaties:	Versie/nr.	/	Datum:	/	<input checked="" type="checkbox"/> Niet van toepassing	<input type="checkbox"/> Niet aanwezig

### Metingen, controles en beproevingen:

Spreadingsweerstand aardverbinding:	29,5 Ω	Meetmethode:	RE
Algemene isolatieweerstand:	5,84 MΩ	Meetspanning:	500 V
Test differentieelstroominrichting(en):	Testknop: OK	Foutlus:	OK
Continuïteit van de beschermingsgeleiders:	Algemeen: OK	Equipotentiale verbinding:	OK
Bescherming onrechtstreekse aanraking:	OK	Bescherming rechtstreekse aanraking:	OK
Staat van het vast (opgesteld) materiaal:	OK	Staat van het verplaatsbaar materieel:	/

**Beschrijving van de stroombanen**

ID Bord	Differentieel-stroominrichting	Type beveiliging	Nominale stroom	Aantal polen	Sectie geleiders	Aantal	Reserve?
ALSB	30 mA	Railautomaat	32 A	2P	6 mm <sup>2</sup>	1	<input type="checkbox"/>
ALSB	30 mA	Railautomaat	20 A	2P	2.5 mm <sup>2</sup>	10	<input type="checkbox"/>
ALSB	30 mA	Railautomaat	16 A	2P	2.5 mm <sup>2</sup>	6	<input type="checkbox"/>
ALSB	30 mA	Railautomaat	16 A	2P	1.5 mm <sup>2</sup>	5	<input type="checkbox"/>

**VASTSTELLINGEN: Inbreuken**

Geen inbreuken.

**VASTSTELLINGEN: Opmerkingen**

- A - De schema's van de elektrische installatie moeten verplicht bewaard worden in het dossier van de elektrische installatie. Het is evenzeer sterk aangeraden om één exemplaar te bewaren in de nabijheid van het elektrisch hoofdbord.
- A - Alle differentieelstroominrichtingen in de elektrische installatie moeten periodiek (vb. maandelijks) getest worden met behulp van de testknop (cfr. voorschriften van de fabrikant).
- A - De schema's van de elektrische installatie zijn aanwezig op het ogenblik van de controle en werden ter plaatse nagezien. Deze moeten opnieuw voorgelegd worden tijdens de eerstvolgende (her)keuring.
- A - Deze controle omvat enkel de zichtbare delen van de installatie.
- A - Deze controle omvat enkel deze delen van de elektrische installatie zoals aangeduid op de bijhorende (en ondertekende) delen van de schema's.
- A - De uitgevoerde controle is een momentopname. Dit keuringsattest is slechts een weerspiegeling van de elektrische installatie op het ogenblik van de keuring.
- B - De elektrische installatie is niet volledig toegankelijk voor nazicht. Niet alle lokalen/plaatsen zijn bereikbaar.
- B - Minimaal drie exemplaren van de schema's van de elektrische installatie dienen aanwezig te zijn.
- B - De eenheid is bemeubeld op het ogenblik van de controle.

**BESLUIT:**

**De elektrische installatie voldoet aan de voorschriften van Boek 1 van het koninklijk besluit van 8 september 2019.**

De volgende controle moet worden uitgevoerd uiterlijk vóór: **24/03/2047**

door hetzelfde organisme  door een organisme naar keuze

- De eendraadsschema's en situatieplannen van de installatie werden gedateerd en ondertekend.
- De ingangsklemmen van de differentieelstroominrichting(en) geplaatst aan het begin van de installatie werden verzegeld.
  - tijdens een vorig plaatsbezoek
  - tijdens huidig plaatsbezoek
- Geen enkele elektrische installatie of deel ervan waarvoor inbreuken worden vastgesteld mag in gebruik worden genomen. Er moet een nieuwe gelijkvormigheidscontrole vóór de ingebruikname worden uitgevoerd, zodra de elektrische installatie in orde werd gebracht.
- De werken, nodig om de tijdens het controlebezoek vastgestelde inbreuken te doen verdwijnen, moeten zonder vertraging worden uitgevoerd en alle gepaste maatregelen worden genomen opdat, indien de installatie in dienst blijft, deze inbreuken geen gevaar vormen voor de personen of goederen.
- Indien tijdens het nieuwe controlebezoek wordt vastgesteld dat er nog inbreuken overblijven of indien geen gevolg wordt gegeven aan het in orde brengen van de installatie, wordt de Federale Overheidsdienst die Energie onder zijn bevoegdheid heeft, binnen een termijn van één jaar door het erkend organisme ingelicht.
- De koper is ertoe gehouden zijn identiteit en de datum van de verkoopakte mee te delen aan het erkend organisme dat het controlebezoek heeft uitgevoerd.

Namens de technisch verantwoordelijke, de agent-bezoeker:



**ACA vzw - Erkend Controle Organisme**  
Meensesteenweg 338 - 8800 Roeselare  
BTW BE 0811.407.869  
Tel. 051/20 00 02 - Fax 051/20 10 02  
info@acavzw.be - www.acavzw.be

**De reglementaire voorschriften:**

Dit verslag dient bewaard te worden in het dossier van de elektrische installatie. Dit dossier wordt ter beschikking gehouden van iedere persoon die het mag raadplegen. Een kopie van dit dossier wordt ter beschikking gesteld van elke eventuele huurder. De verkoper is ertoe gehouden het dossier van de installatie aan de koper bij eigendomsoverdracht te overhandigen.

Elke wijziging aan de elektrische installatie dient uitgevoerd te worden volgens de voorschriften van Boek 1 van het koninklijk besluit van 8 september 2019 en dient vermeld te worden in het dossier. Elke belangrijke wijziging of uitbreiding dient het voorwerp uit te maken van een gelijkvormigheidscontrole vóór de ingebruikname. Deze controle wordt uitgevoerd door een erkend organisme.


De met het toezicht belaste ambtenaar van de Federale Overheidsdienst die Energie onder zijn bevoegdheid heeft dient onmiddellijk ingelicht te worden over elk ongeluk aan personen overkomen en rechtstreeks of onrechtstreeks te wijten aan de aanwezigheid van elektriciteit.

De plichten van de eigenaar, beheerder of uitbater van de elektrische installaties zijn raadpleegbaar op de website van ACA vzw ([www.acavzw.be](http://www.acavzw.be)).

Een kopie van dit verslag wordt gedurende een periode van 5 jaar bewaard door het erkend organisme. Het verslag wordt ter beschikking gesteld van elke persoon die wettelijk wordt toegelaten om het te raadplegen.

Voor bijkomende informatie over de reglementaire voorschriften of klachten is de Algemene Directie Energie van de Federale Overheidsdienst Economie, KMO, Middenstand en Energie (<https://www.economie.fgov.be>) bevoegd voor de erkende organismen.

**Stappenplan in geval van een conforme elektrische installatie:**

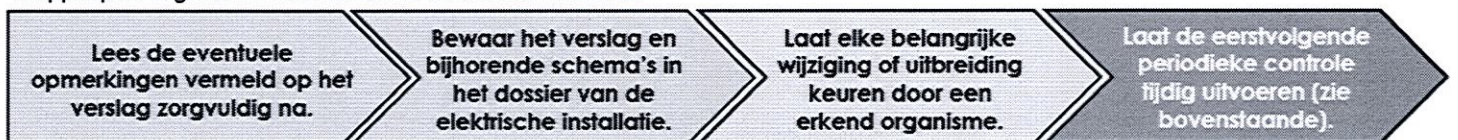


Dit verslag mag enkel in zijn geheel afgedrukt of gekopieerd en verspreid worden. In zijn digitale vorm geldt dit rapport als origineel exemplaar.

**BIJLAGE - ELEKTRISCHE INSTALLATIES OP LAAGSPANNING EN OP ZEER LAGE SPANNING**


**Algemene gegevens**


Plaats controle: Harentstraat 56, 2820 BONHEIDEN  
 Eigenaar: Shakeri Siavashani Mehdi

**Vereenvoudigd situatieplan of foto/schema van de (elektrische) installatie:**

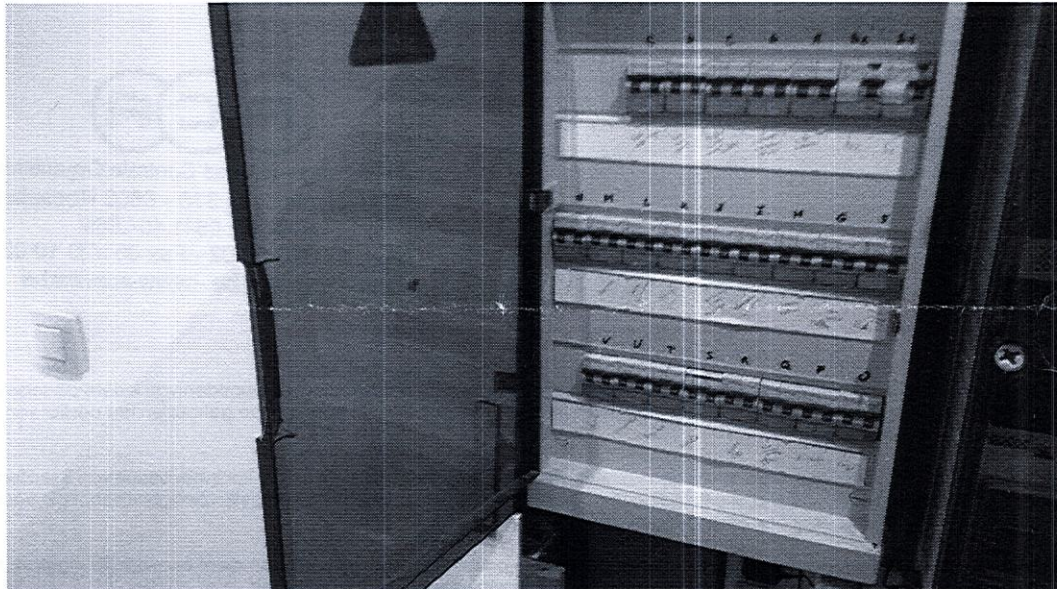


Handtekening agent-bezoeker:



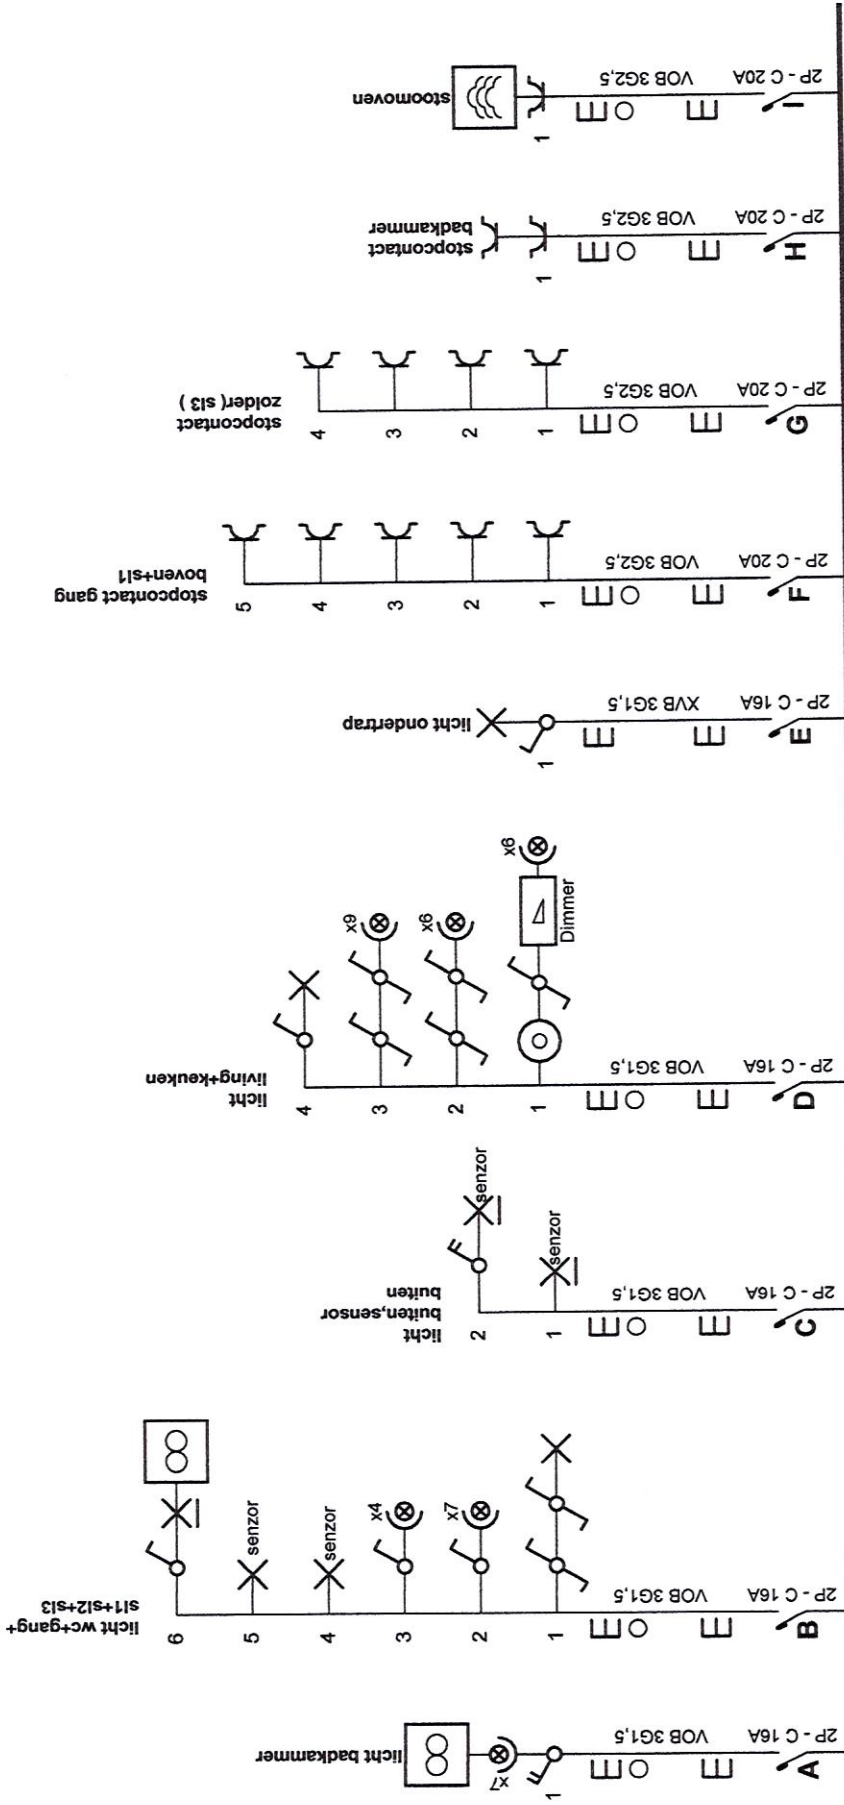

type A

type A

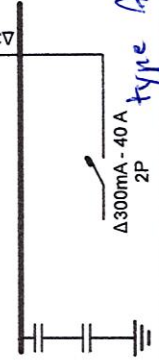

**Erkend Organisme**  
ACA VZW  
MEENSEESTEENWEG 338  
8800 ROESELAEERE  
Tel.: 051200002  
e-mail: info@acavzw.be  
BE 0811407869

**Plaats van de elektrische installatie**  
SHAKERI SIAVASHANI MEHDI  
HARENTSTRAAT 56  
2820 BONHEIDEN  
Tel.: 0474764038 GSM: 0474764038  
e-mail: mehdishakeri24@gmail.com0414













**Installateur**  
AIOANEI VASILE  
PANORAMA WEG 17  
3200 AARSCHOT  
GSM: 0495264669  
e-mail: starstrom.eu@gmail.com  
0841681470

p. 1/8  
**Eendraadschema**  
2 x 230V ~ 50Hz

24/03/2022



*[Handwritten signature]*

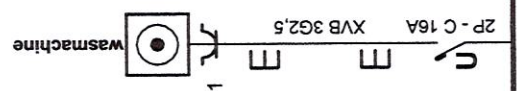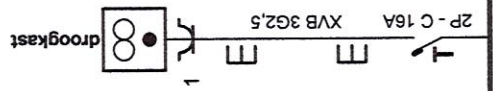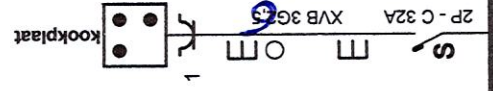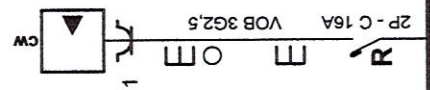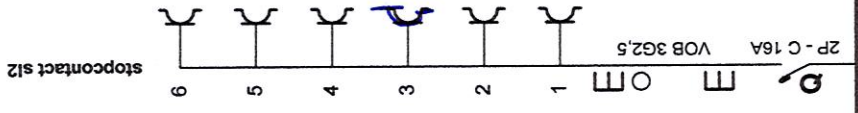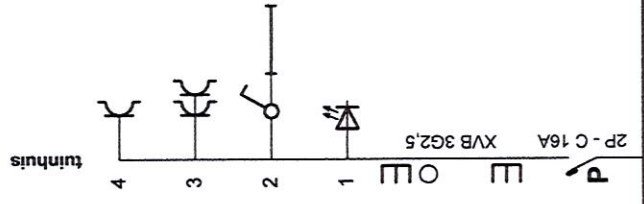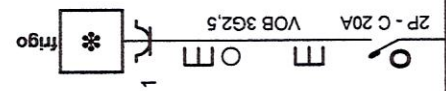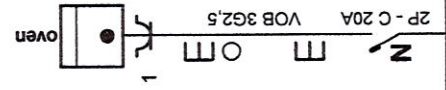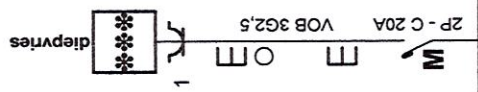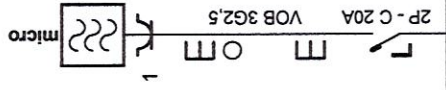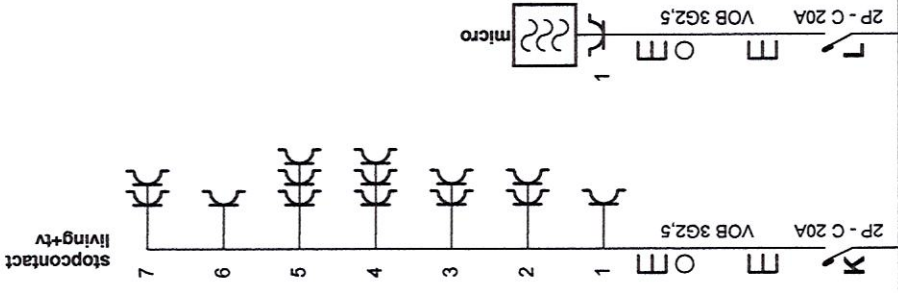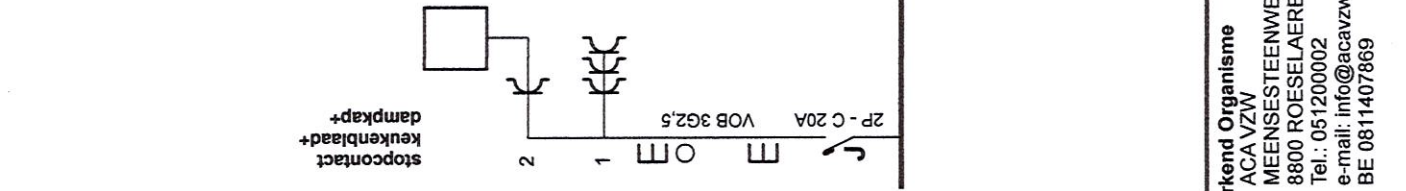

**Erkend Organisme**  
 ACA VZW  
 MEENSESTEENWEG 338  
 8800 ROESELAERE  
 Tel.: 051200002  
 e-mail: info@acavzw.be  
 BE 0811407869

**Plaats van de elektrische installatie**  
 SHAKERI SIAVASHANI MEHDI  
 HARENTSTRAAT 56  
 2820 BONHEIDEN  
 Tel.: 0474764038 GSM: 0474764038  
 e-mail: mehdishakeri24@gmail.com0414

**Installateur**  
 AIOANEI VASILE  
 PANORAMAWEG 17  
 3200 AARSCHOT  
 GSM: 0495264669  
 e-mail: starstrom.eu@gmail.com  
 0841681470


p. 218  
**Eendraadschema**

2 x 230V ~ 50Hz



Schema's getekend door:

*Handwritten signature*  
 24/03/2022  
 2022-03-04

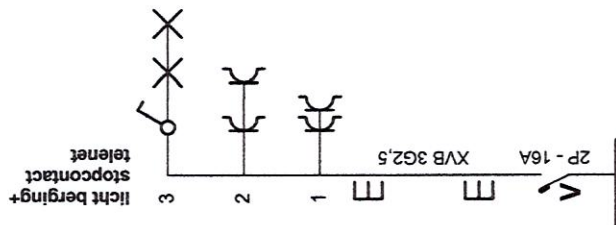

**Erkend Organisme**  
 ACA VZW  
 MEENSESTEENWEG 338  
 8800 ROESELAEERE  
 Tel.: 051200002  
 e-mail: info@acavzw.be  
 BE 0811407869

*Handwritten signature*  
 24/03/2022  
 20103004221

**Plaats van de elektrische installatie**  
 SHAKERI SIAVASHANI MEHDI  
 HARENTSTRAAT 56  
 2820 BONHEIDEN  
 Tel.: 0474764038 GSM: 0474764038  
 e-mail: mehdi.shakeri24@gmail.com0414

*Handwritten mark*


**Installateur**  
 AIOANEI VASILE  
 PANORAMAWEG 17  
 3200 AARSCHOT  
 GSM: 0495264669  
 e-mail: starstrom.eu@gmail.com  
 0841681470



**p. 3/8**  
**Eendraadschema**  
 2 x 230V ~ 50Hz



1 STE VERDIEP

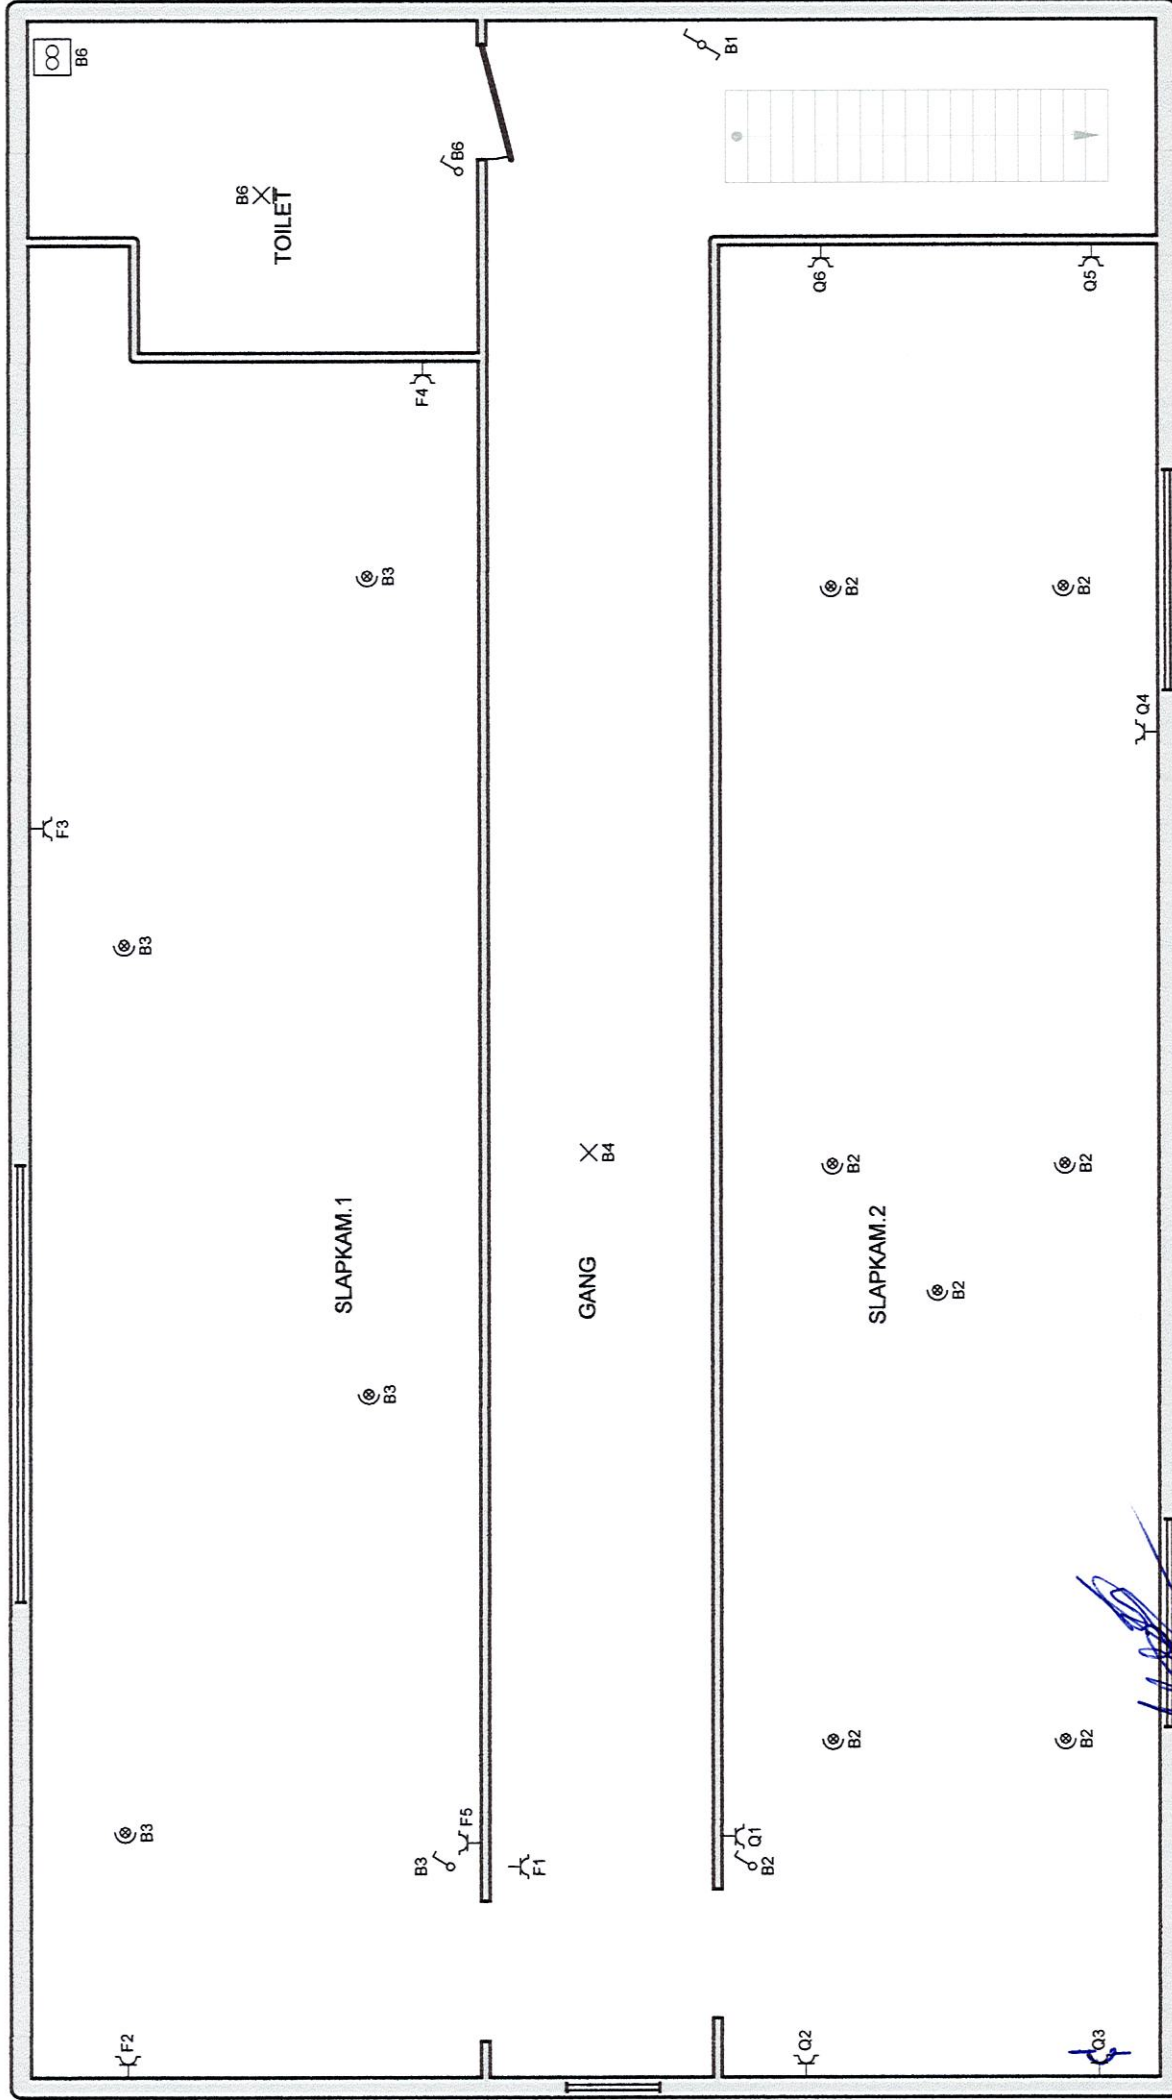

**Erkend Organisme**  
 ACA VZW  
 MEENSESTEENWEG 338  
 8800 ROESELAERE  
 Tel.: 051200002  
 e-mail: info@acavzw.be  
 BE 0811407869

**Plaats van de elektrische installatie**  
 SHAKERI SIAVASHANI MEHDI  
 HARENTSTRAAT 56  
 2820 BONHEIDEN  
 Tel.: 0474764038 GSM: 0474764038  
 e-mail: mehdishakeri24@gmail.com0414

**Installateur**  
 AIOANEI VASILE  
 PANORAMAWEG 17  
 3200 AARSCHOT  
 GSM: 0495264669  
 e-mail: starstrom.eu@gmail.com  
 0841681470


**p. 5/8**  
**Situatieschema**  
 2 x 230V ~ 50Hz



*Handwritten signatures and dates:*  
 24/03/2022  
 202203004204

Schema's getekend door:

ZOLDER

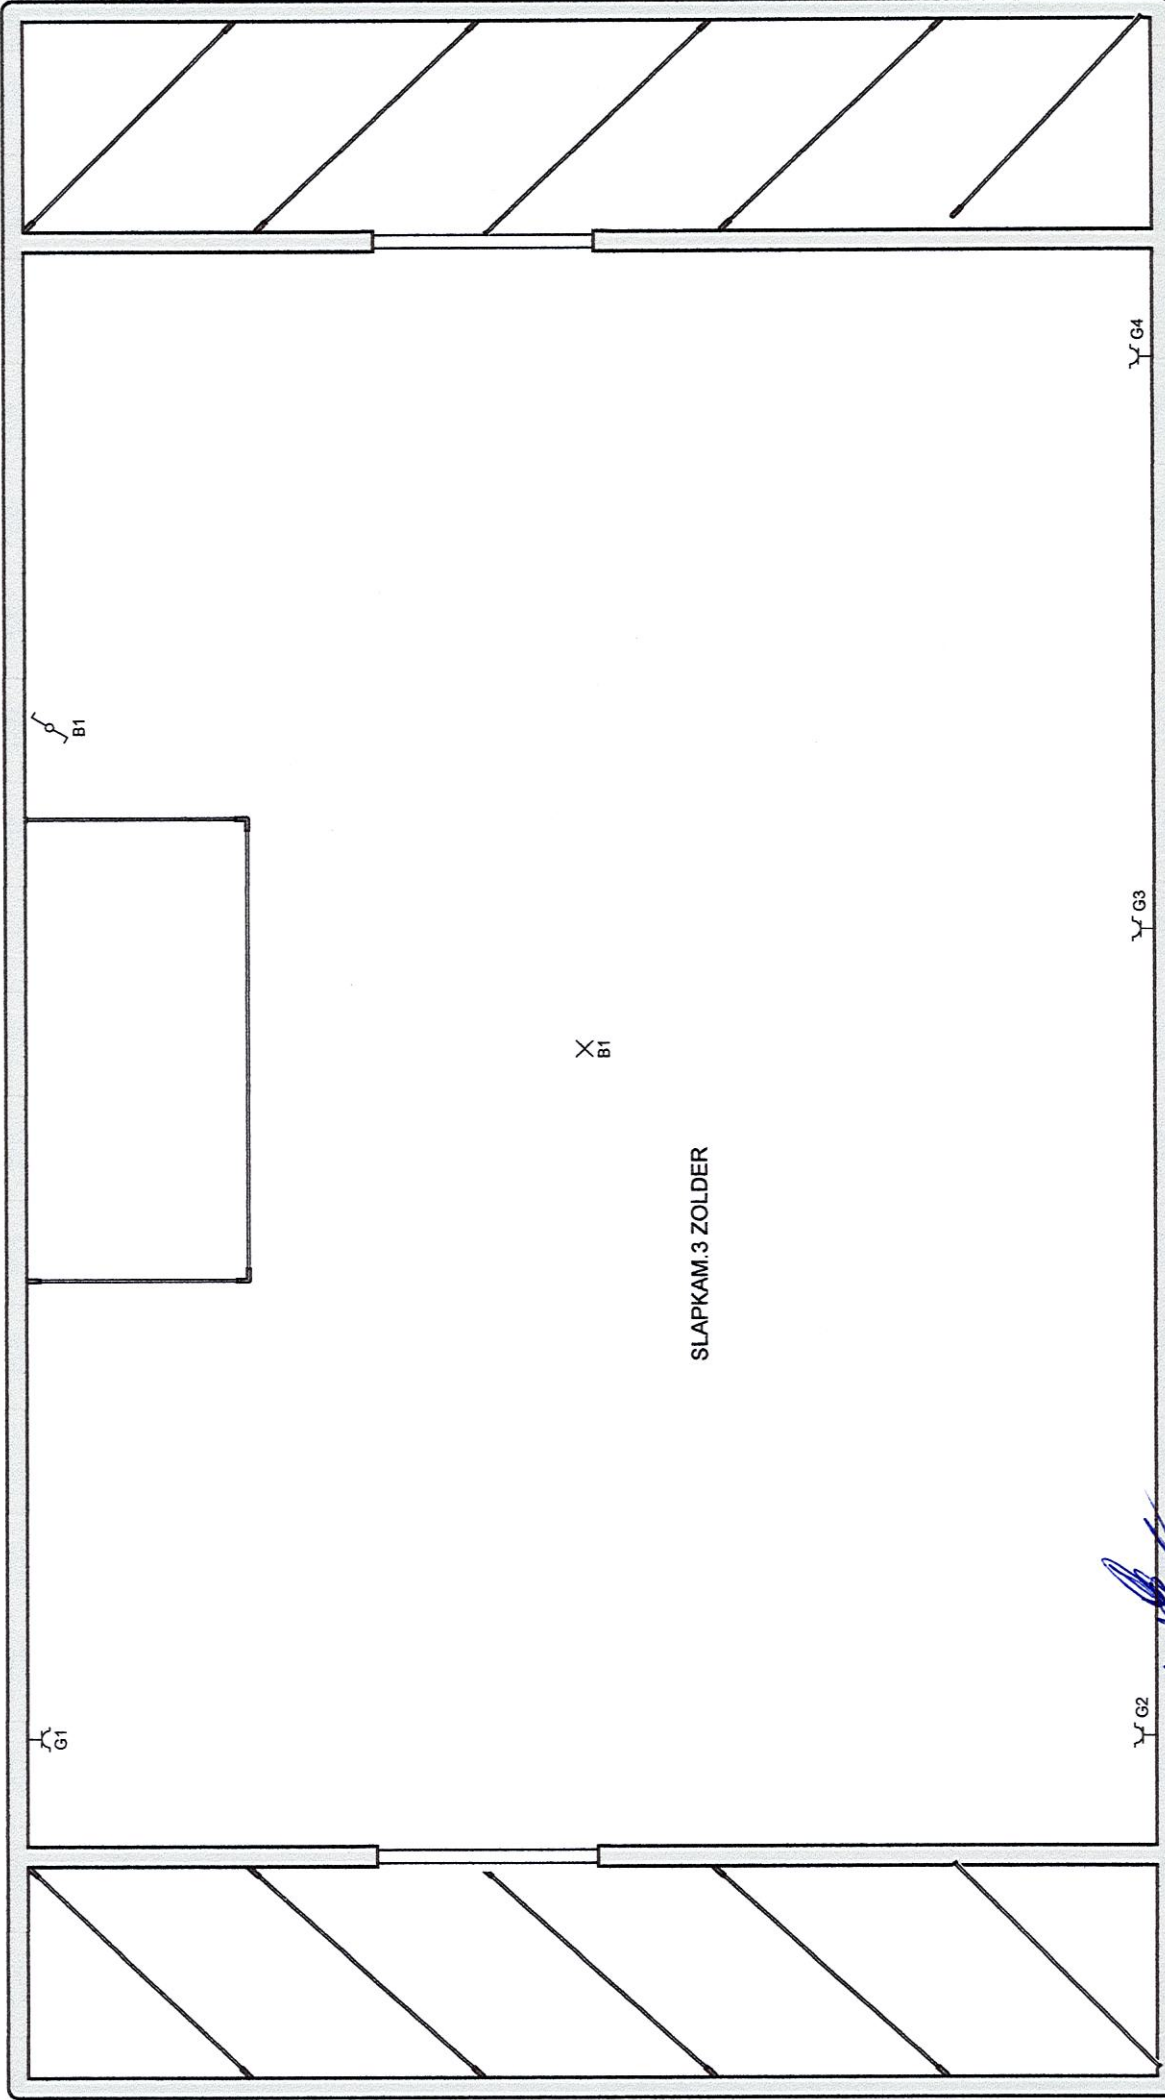

SLAPKAM.3 ZOLDER

**Erkend Organisme**  
 ACA VZW  
 MEENSESTEENWEG 338  
 8800 ROESELAERE  
 Tel.: 051200002  
 e-mail: info@acavzw.be  
 BE 0811407869

**Plaats van de elektrische installatie**  
 SHAKERI SIAVASHANI MEHDI  
 HARENTSTRAAT 56  
 2820 BONHEIDEN  
 Tel.: 0474764038 GSM: 0474764038  
 e-mail: mehdishakeri24@gmail.com0414

**Installateur**  
 AIOANEI VASILE  
 PANORAMAVEG 17  
 3200 AARSCHOT  
 GSM: 0495264669  
 e-mail: starstrom.eu@gmail.com  
 0841681470


**p. 6/8**  
**Situatieschema**  
 2 x 230V ~ 50Hz



*Handwritten signature*  
 24/03/2022  
 202203004221

Schema's getekend door:

BUITEN TUINHUIS

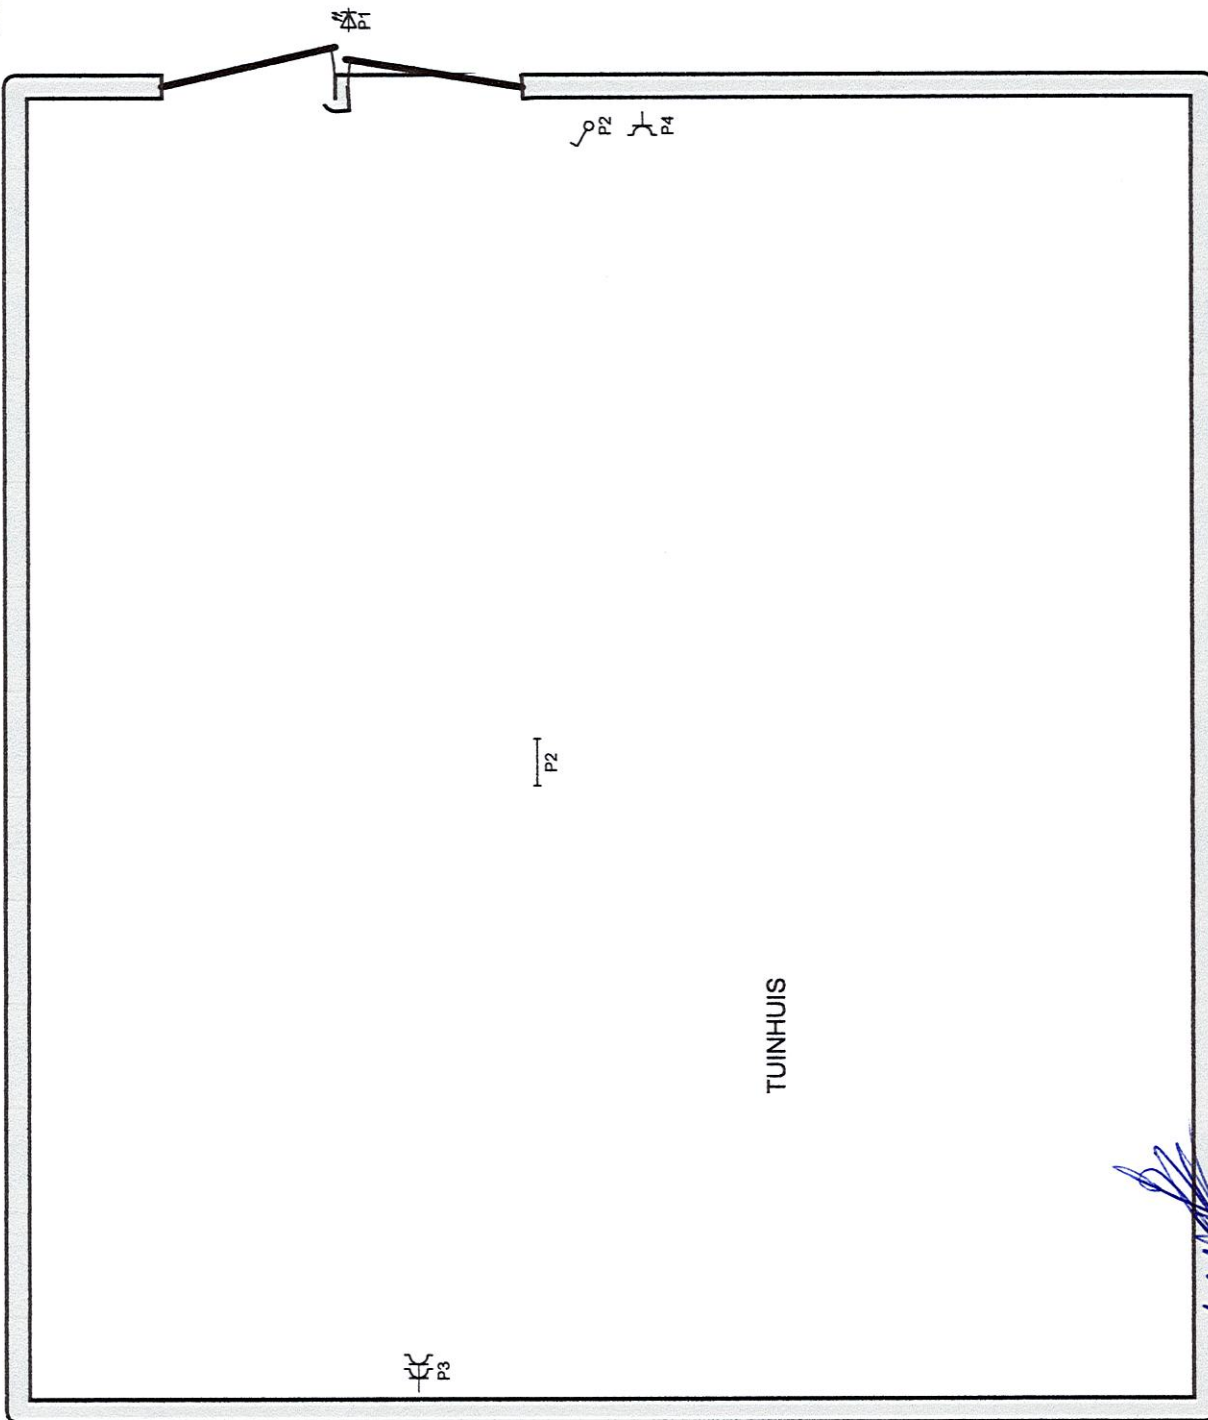

TUINHUIS

**Erkend Organisme**  
 ACA VZW  
 MEENSESTEENWEG 338  
 8800 ROESELAEERE  
 Tel.: 051200002  
 e-mail: info@acavzw.be  
 BE 0811407869

**Plaats van de elektrische installatie**  
 SHAKERI SIAVASHANI MEHDI  
 HARENTSTRAAT 56  
 2820 BONHEIDEN  
 Tel.: 0474764038 GSM: 0474764038  
 e-mail: mehdi.shakeri24@gmail.com 0414

**Installateur**  
 AIOANEI VASILE  
 PANORAMAWEG 17  
 3200 AARSCHOT  
 GSM: 0495264669  
 e-mail: starstrom.eu@gmail.com  
 0841681470

**p. 7/8**  
**Situatieschema**  
 2 x 230V ~ 50Hz



*[Handwritten signature]*

Schema's getekend door:

*[Handwritten signature]*  
 24/03/2022  
 202203004221

V licht berging+ stopcontact telenet

- A licht badkamer
- B licht wc+gang+ sl1+sl2+sl3
- C licht buiten, sensor buiten
- D licht living+keuken
- E licht ondertrap
- F stopcontact gang boven+sl1
- G stopcontact zolder( sl3 )
- H stopcontact badkamer
- I stoomoven
- J stopcontact keukenblad+ dampkap+
- K stopcontact living+tv
- L micro
- M diepvries
- N oven
- O frigo
- P tuinhuis
- Q stopcontact sl2
- R cw
- S kookplaat
- T droogkast
- U wasmachine

Erkend Organisme  
ACA VZW  
MEENSESTEENWEG 338  
8800 ROESELAEERE  
Tel.: 051200002  
e-mail: info@acavzw.be  
BE 0811407869

Plaats van de elektrische installatie  
SHAKERI SIAVASHANI MEHDI  
HARENTSTRAAT 56  
2820 BONHEIDEN  
Tel.: 0474764038 GSM: 0474764038  
e-mail: mehdishaken24@gmail.com0414

Installateur  
AIOANEI VASILE  
PANORAMAWEG 17  
3200 AARSCHOT  
GSM: 0495264669  
e-mail: starstrom.eu@gmail.com  
0841681470

p. 8/8  
Lijst Kringen  
2 x 230V ~ 50Hz



*[Handwritten signature]*

*[Handwritten signature]*  
24/03/2022  
20203004221

Schema's getekend door: