


bouwheer :
POLFLIET-NAUDTS

bouwplaats :
A.Nahonstraat 5-7-9
2580 Putte

legende

-  te slopen
-  bestaande constructie
-  metselwerk betonblok
-  metselwerk snelbouwsteen
-  metselwerk gevelsteen
-  metselwerk gipsblokken
-  metselwerk cellenbetonblok
-  thermische isolatie
-  beton

riolering sanitair water
riolering regenwater
riolering fecaal water

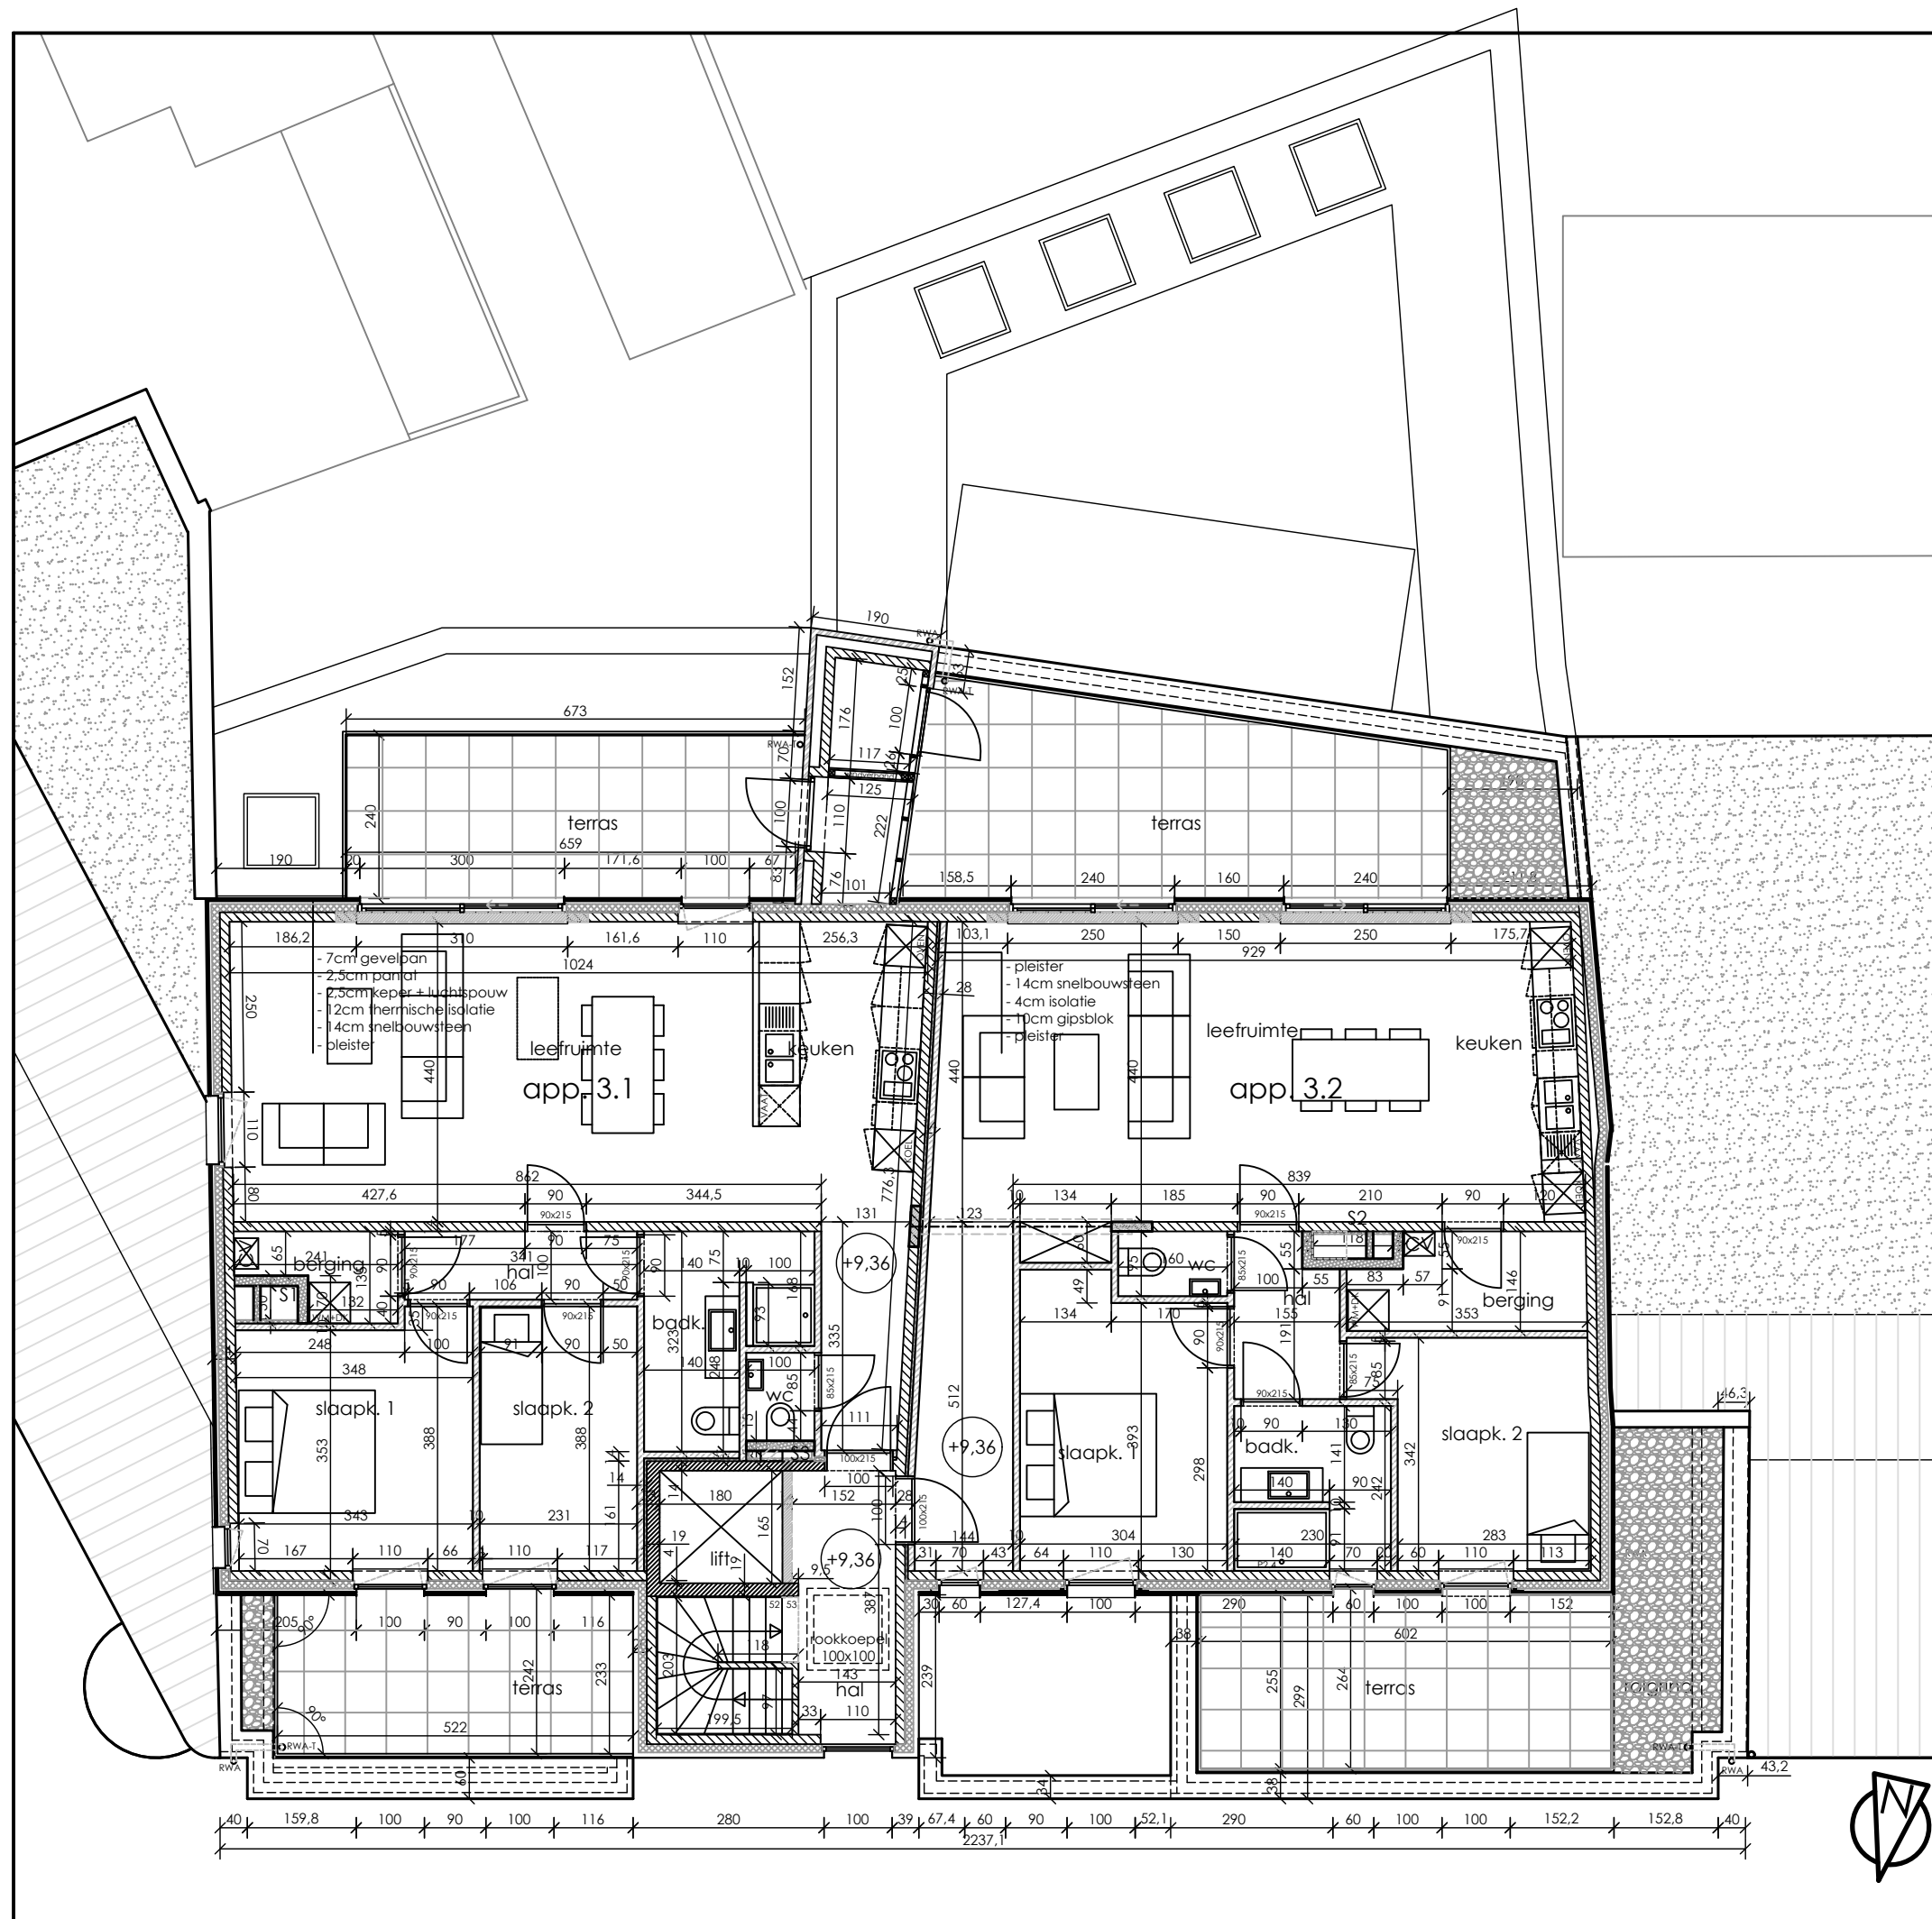

plan 3e verdiep