

**VINÇOTTE vzw**

Erkend Controleorganisme | Externe dienst voor technische controles op de werkplaats
Maatschappelijke zetel: Jan Olieslagerslaan 35 • 1800 Vilvoorde • België
BTW: BE 0402.726.875 • RPR Brussel • BNP Paribas Fortis: BE 25 2100 4144 1482 • BIC: GEBABEBB

Verslag nr. :

- ☒ Bollebergen 2a bus 12, 9052 Gent
☐ Jan Olieslagerslaan 35, 1800 Vilvoorde
☐ Noordersingel 23, 2140 Antwerpen
☐ Rue Phocas Lejeune 11, 5032 Gembloux

Tel: +32 9 244 77 11
Tel: +32 2 674 57 11
Tel: +32 3 221 86 11
Tel: +32 81 432 611

gent@vincotte.be
brussels@vincotte.be
antwerpen@vincotte.be
gembloux@vincotte.be



N 299006

Resi code : 91**PROCES-VERBAAL VAN GELIJKVORMIGHEIDSONDERZOEK EN/OF CONTROLEBEZOEK VAN EEN ELEKTRISCHE LAAGSPANNINGSINSTALLATIE**

Verantwoordelijke voor de werken

Installatie :

Eigenaar of beheerder :

Naam, voornaam : Vooruitelich
Zandhagen
Ident. Kaart nr. :
BTW nr.: BE

Naam, voornaam : Appelkruent
Adres : Dorp 22, Gent 9031
Post nr. + Stad : 0900 Leuven Vlaamse Weyer
Tel. : / /

Basis van het onderzoek : Algemeen Reglement op de Elektrische Installaties (AREI) ☐

☒ Art 270	☒ ingebruikname	☐ wijziging	☐ uitbreiding	☒ Art 86	☐ Art 271 bis	☒ Wooneenheid
	☐ mobiel	☐ tijdelijk		☐ Art 87	☐ Art 278	☐ Huishoudelijke werkeenheden
☐ Art 271	☐ periodiek	☐ controle	☐	☐ Art 88	☐ Art	☐ Gemeenschappelijke delen
☐ Art 276 : verzwarende	☐ Art 276bis : verkoop van een wooneenheid			☐ Art ...	☐ Art	☐ Werkeenheden

Algemene gegevens elektrische installatie :

Gegevens verdelers	EAN	☒ EAN niet meegedeeld	☒ kWh meter niet geplaatst
	kWh meter nr. :	meterstand dag :	
Gegevens installatie	Bescherming aansluiting (A) : ☐ 020 ☐ 025 ☐ 032 ☒ 40 ☐ 050 ☐ 063 ☐ 080 ☐ 100 ☐	nr. :	
	Ontworpen voor U _N : ☒ 230 V ☒ 240 V ☐ 250 V ☐	Type aardelektrode : ☒ aardingslus ☐ pen / baar	
	Maximale nominale stroom (A) : ☐ 020 ☐ 025 ☐ 032 ☒ 40 ☐ 050 ☐ 063 ☐ 080 ☐ 100 ☐	☐	
Beschrijving installatie	Voedingsleiding hoofdbord : <u>4</u> X <u>10</u> mm ² - Type : <u>XVLS</u>	Aantal borden : <u>13</u>	
	Algemene differentieelstroominrichting : <u>40</u> A / <u>300</u> mA	Aantal eindstroombanen : <u>13</u>	
	☒ zie bijlage(n)		

Metingen - testen - controles - verzegeling :

☒ Rechtstreekse aanraking	☒ Onrechtstreekse aanraking	☐ Montage	☐ Toestellen	☐ Materieel	☒ I>/doorsnede	☒ Schema's
☒ Aardingsweerstand : <u>33</u> Ω	☒ Algemeen isolatieniveau : <u>+10</u> MΩ	☐ Controle foutlus	☒ Aardingscontinuïteit	☒ Test diff.		
Differentieelstroominrichting : ☐ was verzegeld ☒ werd verzegeld ☐ werd niet verzegeld ☐ kan niet verzegeld worden						

Inbreuken - Opmerkingen (voor de betekenis van eventuele codes : zie keerzijde)

Inbreuken Nieuwe installatie	☒ Nihil
Inbreuken Bestaande installatie	☒ Nihil
Opmerkingen	<u>Bedrading, buizen, kasten en verlichting nog niet geplaatst.</u>



Visum DNB of aangestelde :

Besluit(en) :

- ☒ De nieuwe installatie voldoet ☒ voldoet niet aan het AREI.
☒ De bestaande installatie voldoet ☒ voldoet niet aan het AREI.

Agent bezoeker :


Naam : Van den StockAgent nr. : 4153Datum : 22.11.2018Bijlage(n) : ☐ Situatieschema(s) : ☐ Eéndraadsschema(s) : ☐

De installatie dient opnieuw gecontroleerd te worden vóór

22/11/2018☐ door hetzelfde erkend organisme (*).

Voor de directeur generaal : Handtekening

- Dit proces-verbaal dient bewaard te worden in het dossier van de elektrische installatie en dit dossier dient elke aangebrachte wijziging te vermelden.
- De Federale overheidsdienst economie dient bij ieder ongeval, rechtstreeks of onrechtstreeks te wijten aan elektriciteit waarbij personen betrokken zijn, ingelicht te worden.
- De controle heeft enkel betrekking op de zichtbare en toegankelijke delen van de installatie.
- De werken, nodig om de inbreuken te doen verdwijnen die opgemerkt werden tijdens het controlebezoek, moeten zonder vertraging uitgevoerd worden en alle maatregelen moeten getroffen worden opdat de in overtreding zijnde installatie, indien ze in dienst blijft, geen gevaar vormt voor personen. Indien bij het nieuw controlebezoek, na max. 1 jaar, de overtredingen niet verdwenen zijn moet het erkend organisme een kopie van het proces-verbaal van het controlebezoek overmaken aan de Algemene Directie Energie die belast is met het hoog toezicht.

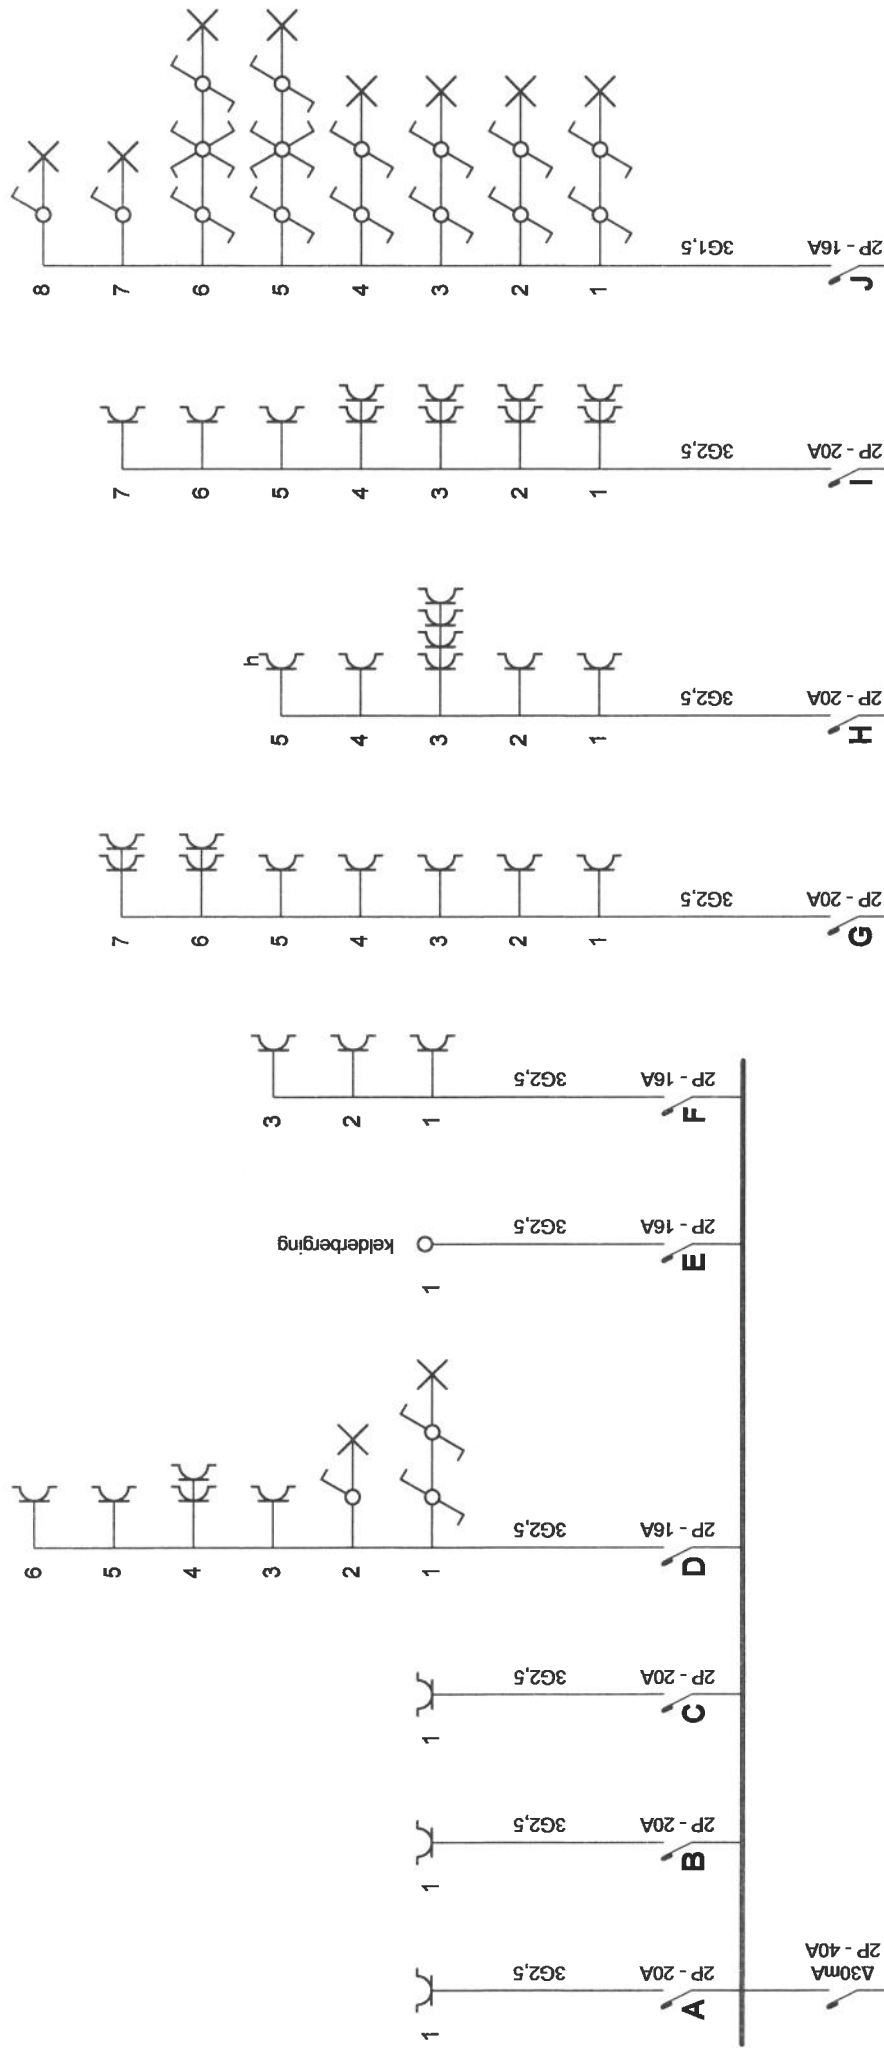

Erkend Organisme
 AIB-Vincotte
 Noordersingel 23
 2140 Antwerpen
 Tel.: 03 221 86 11
 Fax: 03 221 86 12
 e-mail: antwerpen-limburg@vincotte.be




VINCOTTE vzw
 Jaimie Van Den Broek
 4159

Plaats van de elektrische installatie
 Germa
 Dorp 21 Bus 031
 2861 Onze-Lieve-Vrouw Waver

Installateur
 Verreet-Elek bvba
 Osseweg 12
 2240 Zandhoven
 Tel.: 03 345 76 43 GSM: 0476 33 82 61
 e-mail: info@verreet-elek.be
 BTW BE 0834.033.615

p. 1/3
 Eendraadschema

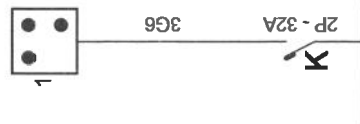

Erkend Organisme
AIB-Vincotte
Noordersingel 23
2140 Antwerpen
Tel.: 03 221 86 11
Fax: 03 221 86 12
e-mail: antwerpen-limburg@vincotte.be




VINCOTTE
Jaimie Van den Stock
JUN 99

Plaats van de elektrische installatie
Germa
Dorp 21 Bus 031
2861 Onze-Lieve-Vroeuw Waver

Installateur
Verreet-Elek bvba
Osseweg 12
2240 Zandhoven
Tel.: 03 345 76 43 GSM: 0476 33 82 61
e-mail: info@verreet-elek.be
BTW BE 0834.033.615

3e Verdieping

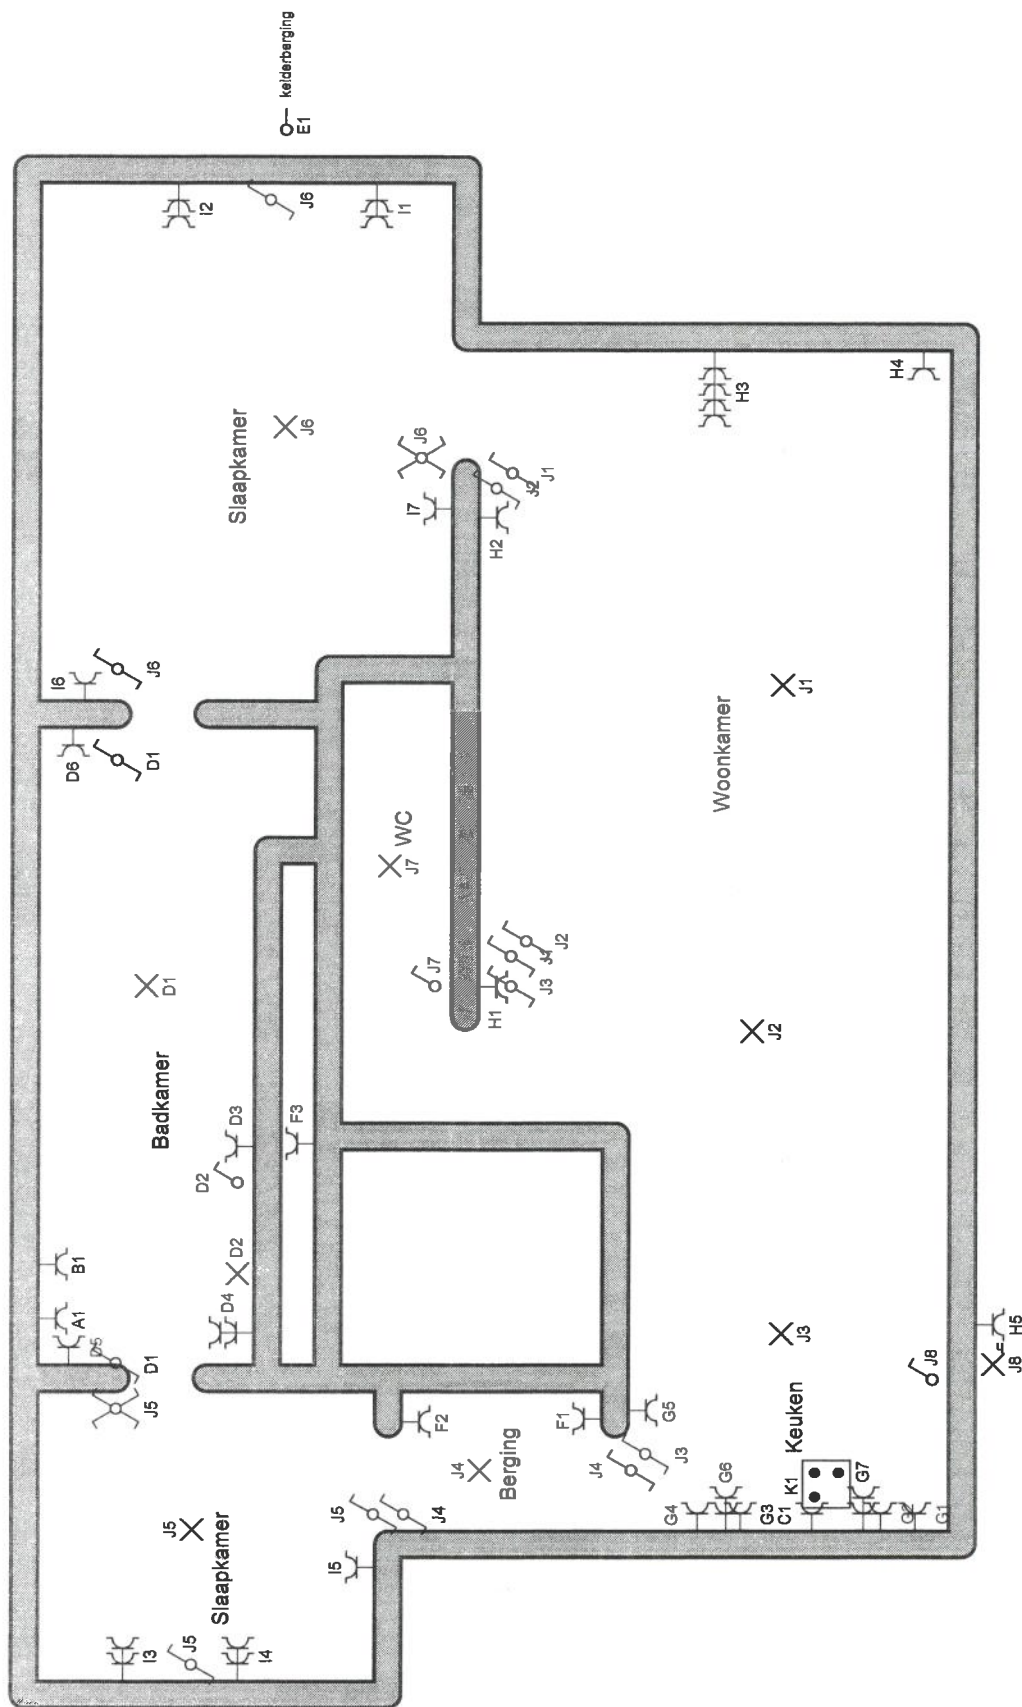

Erkend Organisme
 AIB-Vinçotte
 Noordersingel 23
 2140 Antwerpen
 Tel.: 03 221 86 11
 Fax: 03 221 86 12
 e-mail: antwerpen-limburg@vincotte.be



VINCOTTE
 4159
 Jans Van den Broek

Plaats van de elektrische installatie
 Germa
 Dorp 21 Bus 031
 2861 Onze-Lieve-Vrouw Waver

Installateur
 Verreet-Elek bvba
 Osseweg 12
 2240 Zandhoven
 Tel.: 03 345 76 43 GSM: 0476 33 82 61
 e-mail: info@verreet-elek.be
 BTW BE 0834.033.615