

3469436

EAN nr. :
Teller nr. :
Stand I : II :

VERDELER	PV nagezien
Naam	
Datum	
Handtekening	



VERSLAG VAN ONDERZOEK VAN EEN ELEKTRISCHE INSTALLATIE VOOR EEN

~~WERF- OF TUDELIJKE AANSLUITING~~ - DEFINITIEVE OF RESIDENTIELE AANSLUITING

Aard van onderzoek : ~~geïntegreerd onderzoek~~ / controlebezoek op basis van de interne procedure QPRO/ELE/001

volgens : AREI art. 86 / ~~AREI art. 87~~ / AREI art. 270 / AREI art. 271 / ~~AREI art. 276bis~~ / ~~AREI art. 276bis~~ / Woning

Aanvulling verslag nr.

Aard installatie : ~~Nieuwe / Uitbreiding / Voortepijg~~ / Bestaande / ~~Verzameling / Splitting meter / Spanningswijziging / Verkoop wooneenheid~~

Type der lokalen :

Plaats van onderzoek :

Eigendom van :

Opdrachtgever :

Installateur :

BTW :

Onderzoeker :

BESCHRIJVING

Dienstspanning : 1 x 230 V 3 x 230 V 3 x 380 V + N Max. Beveiliging : Max 40A. Omschakelaar: stand :

Hoofdbeveiliging : Zek : Schak : doorsnede : 10 mm²

Meter-bordverbinding : kabeltype : LVV aantal geleiders : 4 doorsnede : 10 mm²

Voedingsbekabeling : kabeltype : aantal geleiders : doorsnede : mm²

~~Bouwgrond: nelsondegrond op bovengronds net~~ ondergronds net - Wachtbuis : ~~geplaatst niet geplaatst~~ - Isolatieplaat : ~~aanwezig niet aanwezig~~

Aardelektrode : Type : ~~lvs / baas / penen~~ / horizontale geleiders Sectie : 16 mm² Spreidingswaarde : 165 Ω

Aantal borden : Aantal eindstroombanen : 24 Algemene isolatieweerstand : 24000 / 10000 MΩ

Dif. schak : algemene : 24000 / 10000 mA bijkomende : 24000 / 10000 mA

werking testkrop : in orde - niet in orde controle foutlus : in orde - niet in orde

~~De algemene differentieelschakelaar is voorzien met een noodje met het teken OCB.~~

Installatie uitgevoerd overeenkomstig schema's : ja - ~~neer~~ Staat van het vast elektrisch materiaal : in orde - niet in orde

Bescherming tegen elektrische schokken : rechtstreekse aanraking : in orde - niet in orde onrechtstreekse aanraking : in orde - niet in orde

Continuïteit PE- en equipotential verbinding : in orde - niet in orde Vast opgesteld en verplaatsbaar materiaal : in orde - niet in orde

Beschrijving installatie (zie schema's in bijlage) - eendraadschema en situatieschema werd voor gezien getekend - toestellen :

FASTSTELLINGEN - NOTA (N) - INBREUK (I) - De nummers verwijzen naar de standaardinbreuken op de achterzijde.

N | Hoofdequipotentiale - bijkomende equipotiale verbinding nog niet aangesloten.

N | Badkamer - gasleiding - waterleiding - CV ketel - nog niet geplaatst.

BESLUIT

De installatie is conform / ~~niet conform~~ met het AREI.

De installatie dient opnieuw gecontroleerd - door dezelfde organisatie - uiterlijk op 27.02.2040.

zoals voorzien door art. 271 van het AREI, alsook voor de ingebruikname van elke belangrijke wijziging

of beduidende uitbreiding, uitgevoerd voor deze datum. De installatie mag / mag niet in dienst gesteld

worden / blijven indien zonder vertraging wordt voldaan aan de vastgestelde inbreuken en de gepaste

~~maatregelen getroffen worden opdat de installatie geen gevaar vormt voor personen of goederen~~

erkend controle organisme
vereniging zonder winstoogmerk
gewestelijke zetel: in elke provincie

maatschappelijke zetel:
Koningin Astridlaan 60
2550 Kontich

Tel. 03 / 451 37 00
Fax 03 / 451 37 10


www.ocb.be
info@ocb.be

BTW BE 0404.312.034
PC 000-0162392-14
Bank 405-3020501-49

Afgev. erkend organisme
.. / .. / 2014

Verantw. uitvoering
.. / .. / 2014

Vdb elektrotech bvba
Liersesteenweg 246
2860 st-kat-waver

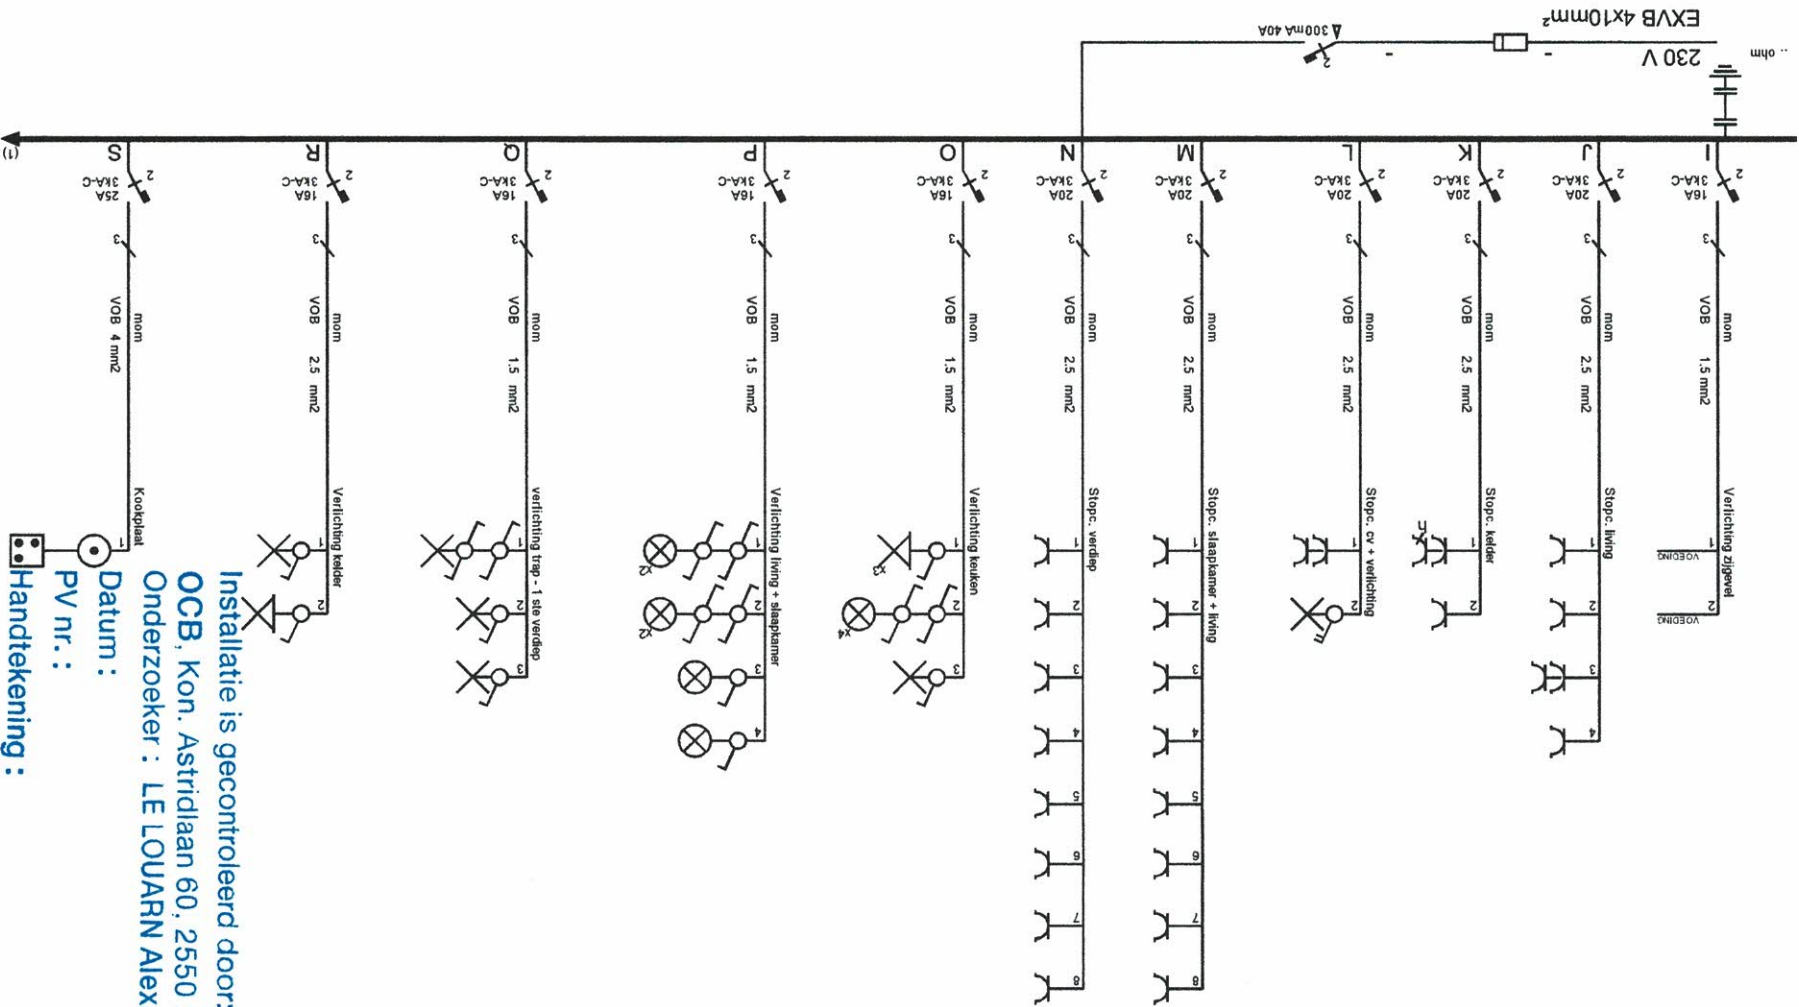


Installatie is gecontroleerd door:
OCB, Kon. Astridlaan 60, 2550 Kontich
Onderzoeker : LE LOUARN Alexandre
Datum :
PV nr. :
Handtekening :

Afgev. erkend organisme
.. / .. / 2014

Verantw. uitvoering
.. / .. / 2014

Vdb elektrotech bvba
Liersesteenweg 246
2860 st-kat-waver

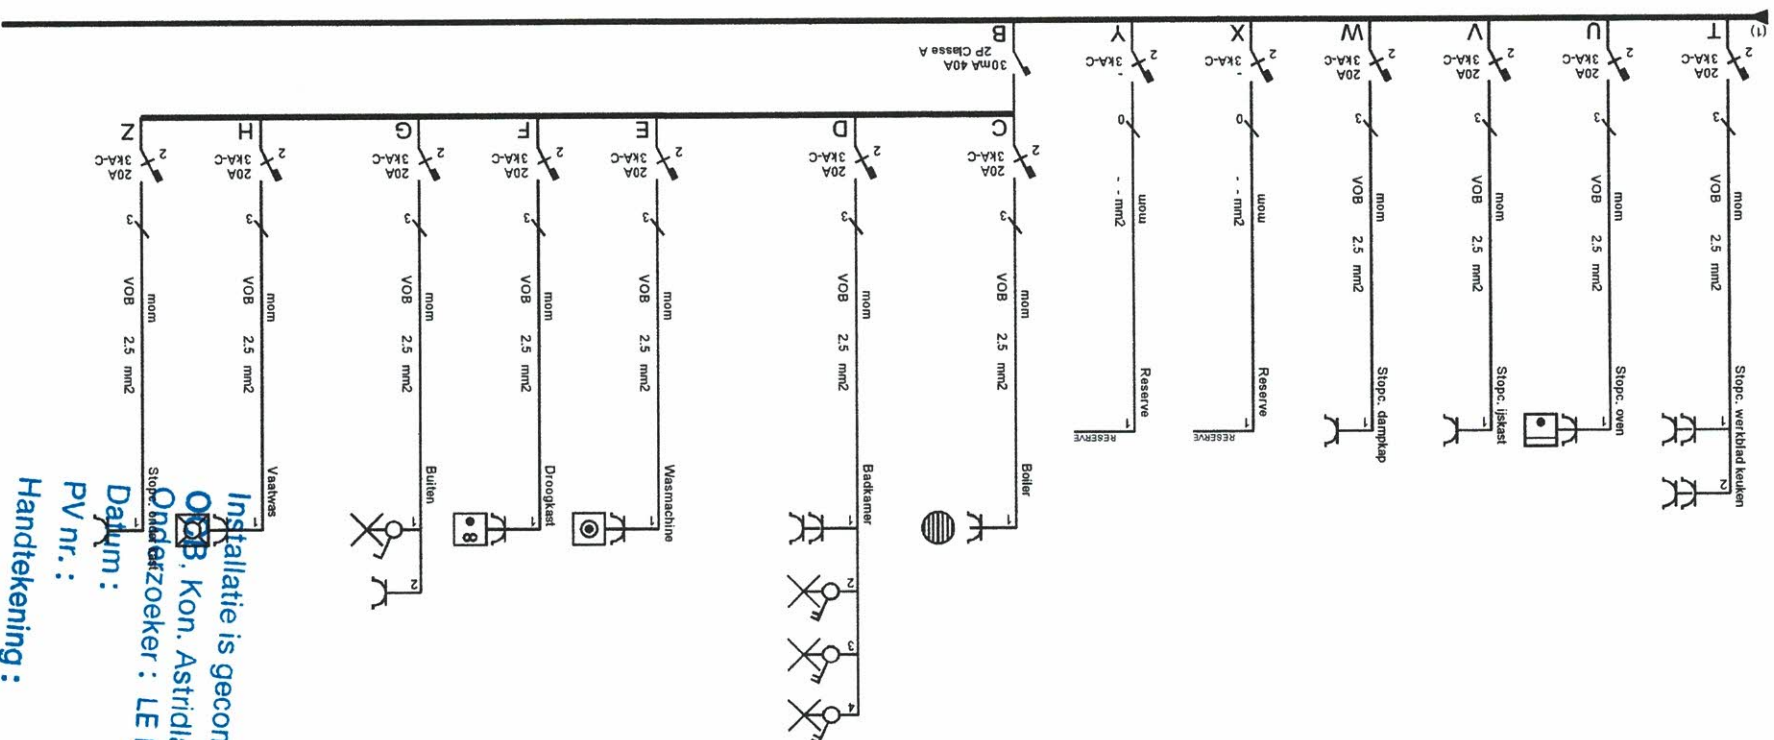


Installatie is gecontroleerd door:
OB, Kon. Astridlaan 60. 2550 Kontich
Onderzoeker : LE LOUARN Alexandre
Datum :
PV nr. :
Handtekening :

Situationschema gvl

Atgev. erkend organisme .. / .. / 2014

Verantw. uitvoering .. / .. / 2014

Vdb elektrotech bvba
Liersesteenweg 246
2860 st-kat-waver

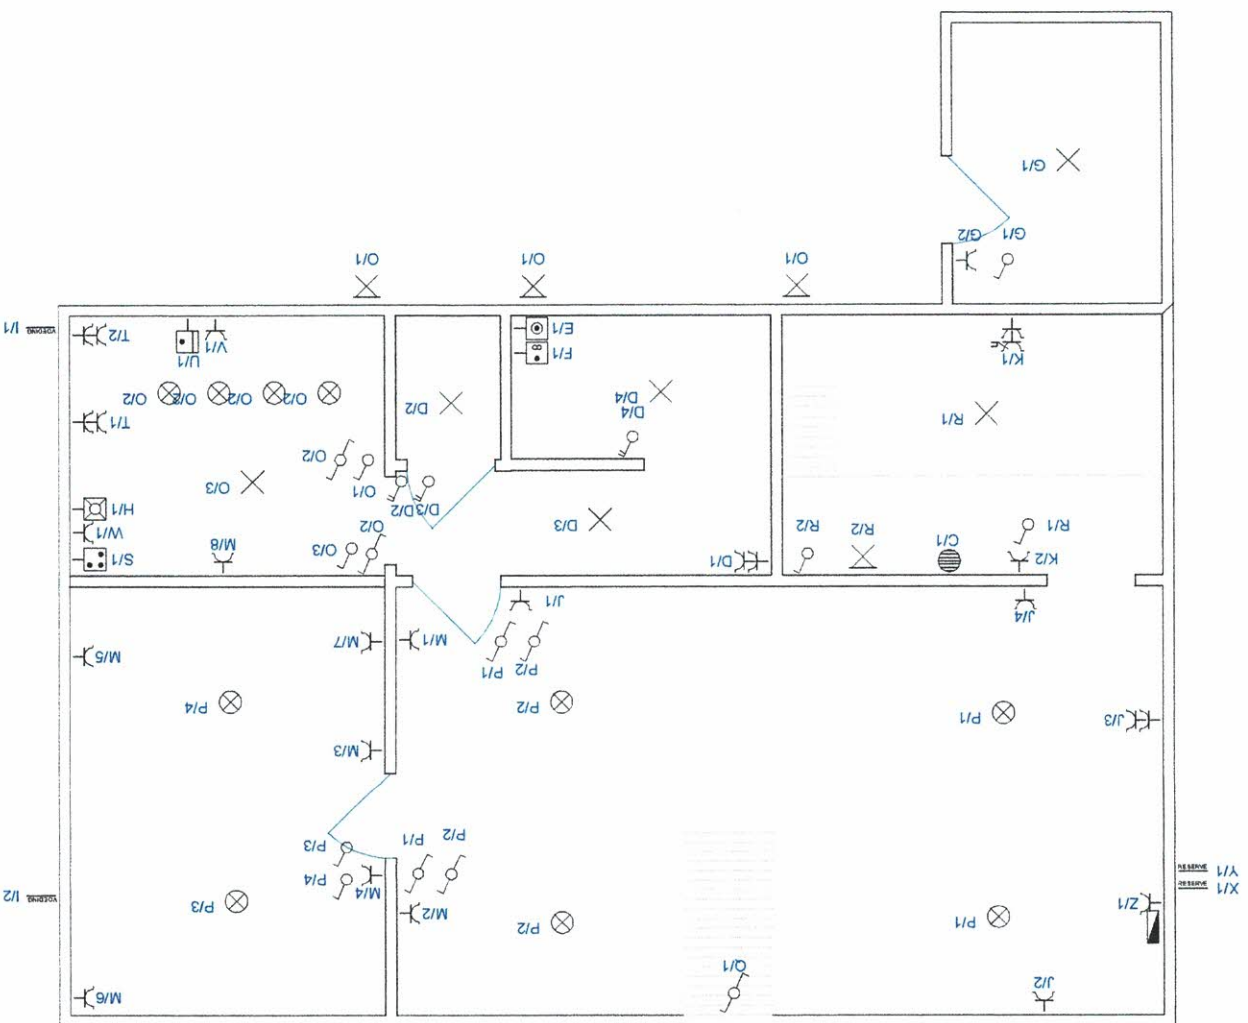


Installatie is gecontroleerd door:
OCB. Kon. Astridlaan 60. 2550 Kontich
 Onderzoeker : LE LOUARN Alexandre
 Datum :
 PV nr. :
 Handtekening :

Situationschema 1ste verdiep

Atgev. erkend organisme .. / .. / 2014

Verantw. uitvoering .. / .. / 2014

Vdb elektrotech bvba
Liersesteenweg 246
2860 st-kat-waver

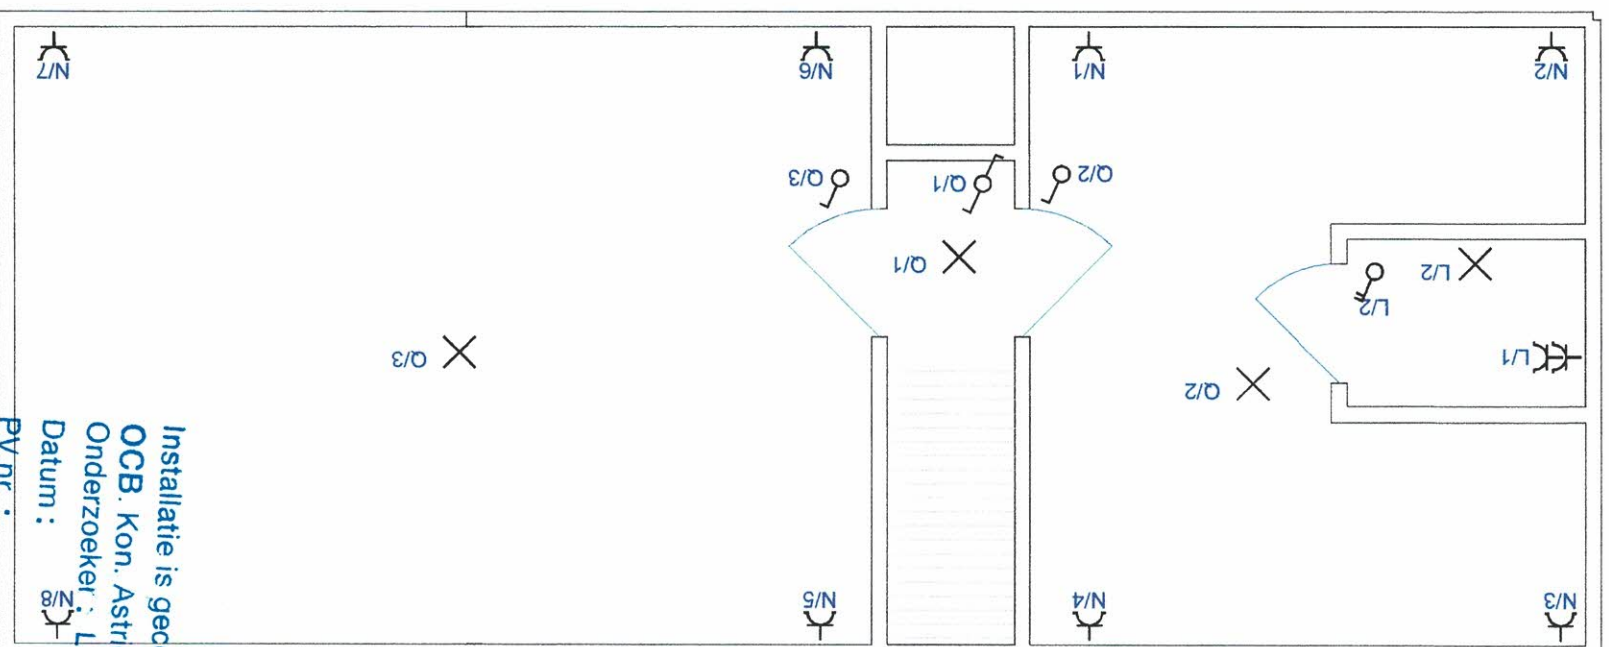

Installatie is gecontroleerd door:
OCB. Kon. Astridlaan 60. 2550 Kontich
 Onderzoeker: **LE LOUARN** Alexandre
 Datum: 

PV nr.:

Handtekening: