

Keuringsverslag van een elektrische laagspanning- en zeer lage spanningsinstallatie

CONFORM

Datum keuring: 08/01/2019 Inspecteur: Werner Notelaers Mentor: - Installateur: PZ Solutions

ID-label: Wilderenlaan 14 bus 201 Wilderen

B.T.W. nr.: BE 637 734 121

IK. nr.:-

Merk en type meettoestel: Fluke
1653B

Serie Nr.: 2916068

Plaats van het onderzoek:

Straatnaam Wilderenlaan
Huisnummer 14 bus 201
Postcode 3803
Gemeente Wilderen
Type appartement

Eigenaar:

Naam Gilen
Straatnaam Wilderenlaan
Huisnummer 14 bus 201
Postcode 3803
Gemeente Wilderen

EAN : 54

Teller Nr.: : 33767697

Aard onderzoek: Gelijkvormigheidsonderzoek van een nieuwe huishoudelijke installatie volgens AREI artikels 270 en 86.

Netbeheerder: INFRAX Spanning: 1~230V Meter / bord verbinding: 10 mm² Max beveiliging: 40 A

Aantal borden: 1 Aantal kringen: 16

Isolatie: 252.8 MΩ

Aardelektrode: Aardingslus RE: 6.3 Ω

DIFFERENTIEELSCHAKELAAR

IΔ (mA)	In (A)	In - andere (A)	I _{Δt}	Type	Beveiligde kringen	Test	x 2,5
300	40		22,5kA2s (3000A)	A	16	-	-
30	40		22,5kA2s (3000A)	A	6	-	-

BESCHRIJVING INSTALLATIE

Aantal kringen	Curve	Bescherming IN (A)	(andere)	P	Sectie (mm ²)
----------------	-------	--------------------	----------	---	---------------------------

Zie schema's in bijlage

Visueel nazicht (algemeen)	☒ OK ☐ NOK	Directe aanraking	☒ OK ☐ NOK	Indirecte aanraking	☒ OK ☐ NOK
Aansluitingen	☒ OK ☐ NOK	Correcte schema's	☒ OK ☐ NOK	schema in bijlage door Aceg vzw	☐
Equipotentiale verbindingen	☒ OK ☐ NOK	niet van toepassing	☐ in afwachting		
Continuïteit	☒ OK ☐ NOK	Verlichting / toestellen	☐ OK ☐ NOK ☒ NVT		

OPMERKINGEN - INBREUKEN - NOTA'S

O2 Geen inbreuken vastgesteld.

O5 De verlichting is nog niet definitief geplaatst.

O9 Badkamer is nog niet volledig afgewerkt. Bad en/of douche dient nog geplaatst te worden.

O22 Keuken nog niet volledig geplaatst. Keukentoeestellen en/of -meubels nog te voorzien.

O12 De elektrische installatie staat niet onder spanning. De goede werking van de differentieels kon niet getest worden.

BESLUIT

- ☒ De elektrische installatie voldoet aan de voorschriften van het AREI. De volgende periodieke keuring is te voorzien voor 8/1/2044
- ☒ De nodige maatregelen werden genomen, zodat de ingangsklemmen van de automatische differentieelstroominrichting, geplaatst aan het begin van de installatie, ontoegankelijk zijn gemaakt door verzegeling.
- ☒ Het (de) ééndraads- en opstellingsschema(s) werden door het erkend organisme voor gezien getekend.
- ☐ De elektrische installatie voldoet niet aan de voorschriften van het AREI. Een aanvullend bezoek moet door hetzelfde organisme worden uitgevoerd. De werken, nodig om de inbreuken te doen verdwijnen die opgemerkt werden tijdens het controlebezoek, moeten zonder vertraging uitgevoerd worden en alle maatregelen moeten getroffen worden opdat de in overtreding zijnde installatie, indien zij in dienst blijft, geen gevaar vormt voor de personen of goederen. Datum:
- ☐ De elektrische installatie voldoet niet aan de voorschriften van het AREI. Het controlebezoek voorzien door art. 276bis van het AREI, moet plaats hebben uiterlijk 18 maanden na de datum van de verkoopakte. De gegevens van de nieuwe eigenaar worden ons bezorgd na het verlijden van de akte. Indien de herkeuring gebeurt door een ander erkend organisme, dient deze ons hiervan op de hoogte te brengen. Datum:

Deze pdf-versie van het keuringsverslag is de originele versie en mag worden verspreid..

Aantal bijlage(n): 4

VRIJGAVE VAN HET KEURINGSVERSLAG

De inspecteur Werner Notelaers

WERNER NOTELAERS
Erkend Keuringsorganisme
Aceg vzw

Plichten van de eigenaar, beheerder, huurder voor de installatie onderworpen aan het AREI

- Het verslag dient te worden bewaard in het dossier van de elektrische installatie.
- Elke wijziging dient te worden vermeld in het elektrisch dossier.
- Elk ongeval overkomen van personen en te wijten, rechte streks of onrecht streks, aan de aanwezigheid van de elektrische installatie dient onmiddellijk meegedeeld te worden aan de FOD economie, KMO, middenstand en Energie – algemene directie energie, afdeling gas – elektriciteit.

Kwaliteit


- De reproductie van dit document is enkel toegelaten in zijn integrale vorm en enkel met het schriftelijk akkoord van het controleorganisme en de aanvrager.
- De keuring beperkt zich tot de zichtbare en normaal toegankelijke delen van de installatie.

www.aceg.be

02 / 880.88.90

BE06 7340 3288 4322 - BTW BE0839 866 481

Stappenplan voor een installatie die conform is:			
Stap 1	Stap 2	Stap 3	Stap 4
Lees dit proces-verbaal zorgvuldig en besteed aandacht aan de eventuele nota's	Indien u belangrijke uitbreidingen doet aan uw installatie, laat opnieuw keuren	De volgende periodieke keuring is voorzien voor 8/1/2044	ACEG staat tot uw dienst voor alle noodzakelijke keuringen.

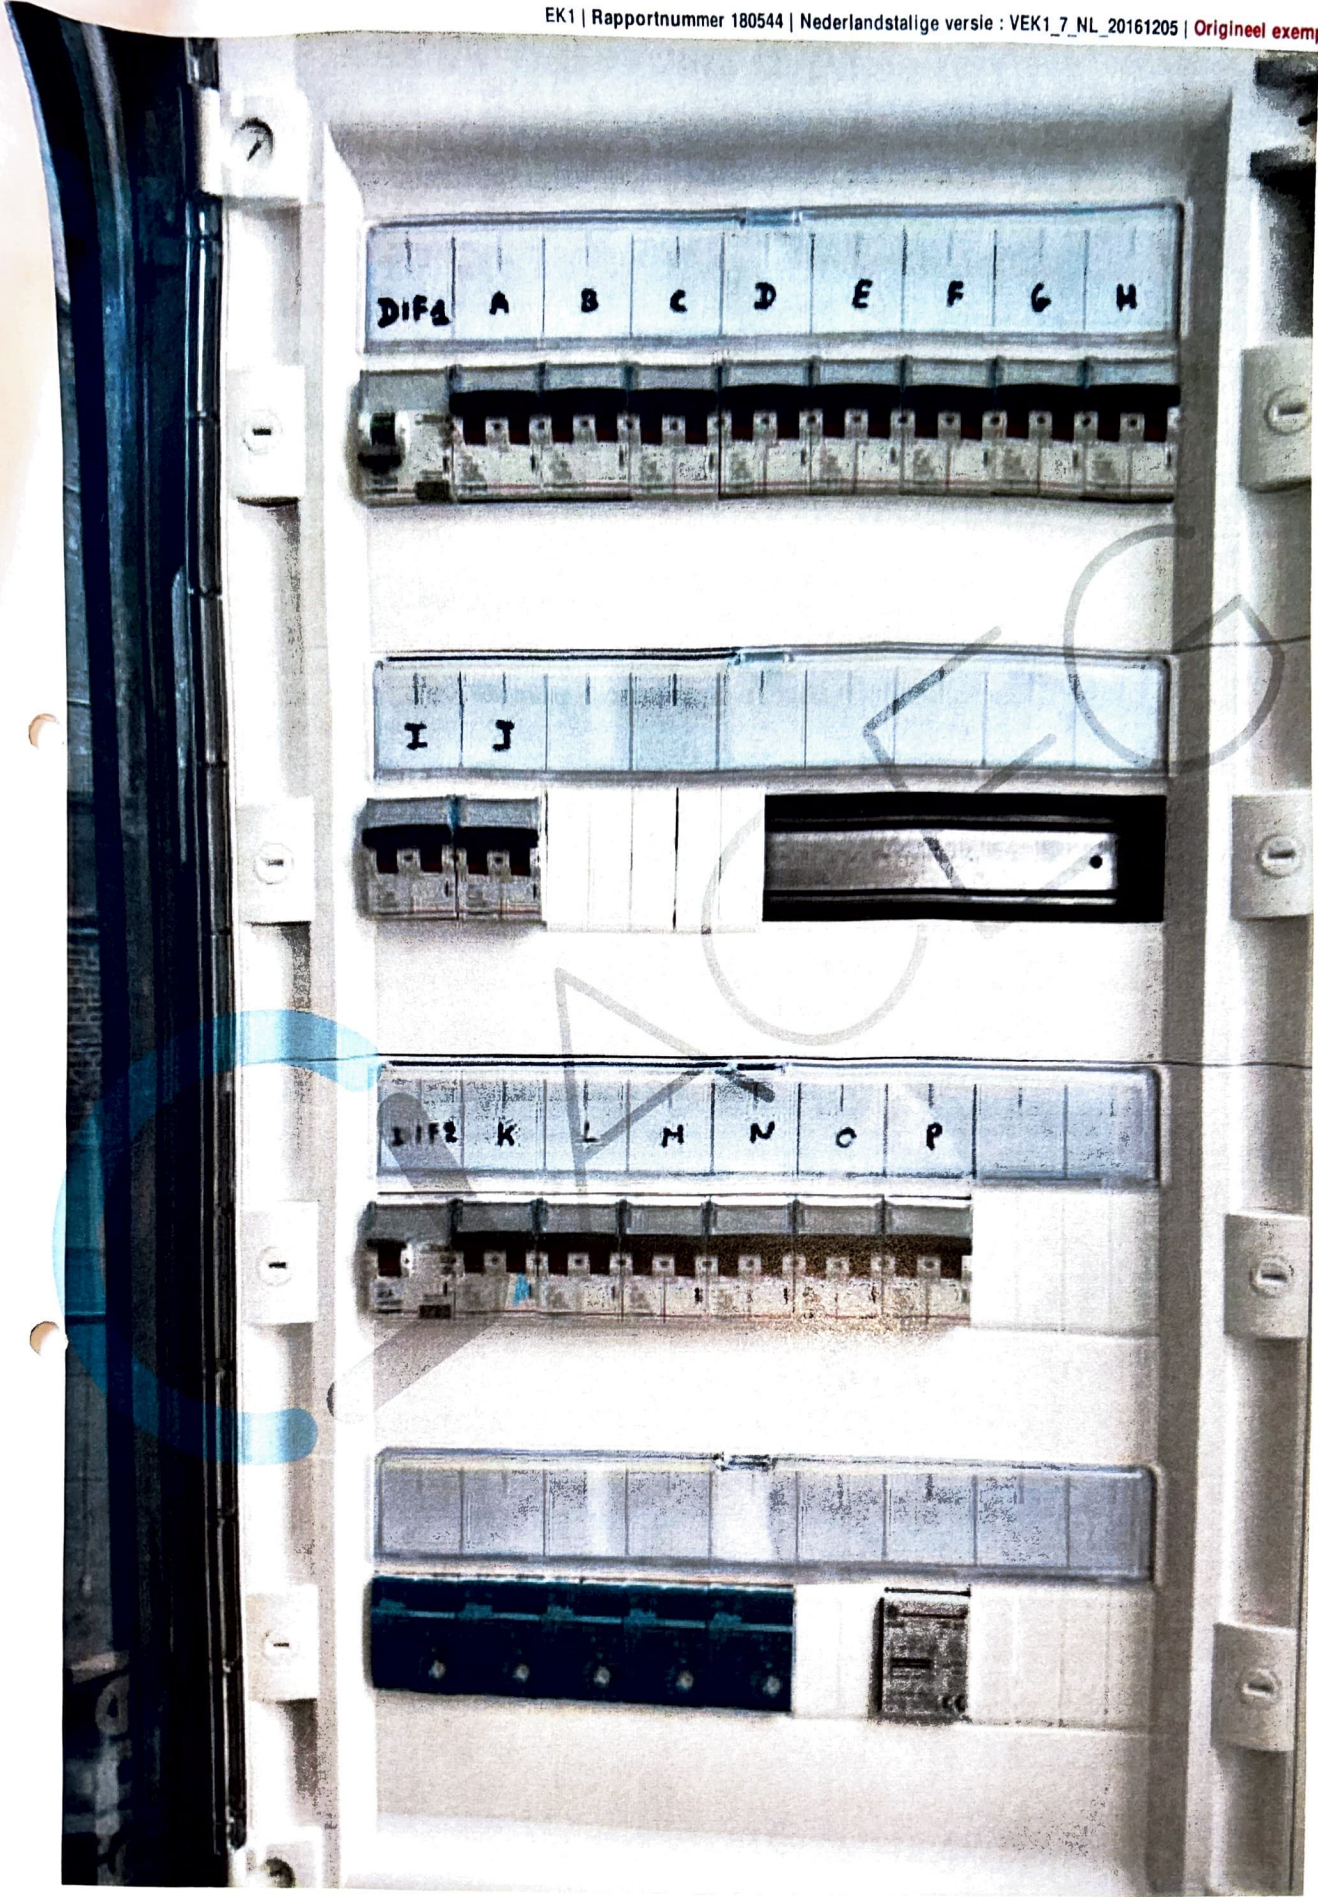



Electro Hasevoets bvba.

Cijnsbroekstraat 1

3512 Stevoort

Tel: 011/31.42.11

Fax: 011/31.66.89

H.R. Hasselt 72.423


BTW 0891.903.221

4/01/2018

Bordenlijst Ruytershoeve app 2

1	Hoofddifferentieel	2P40A0,3mA
A	Vuur	2P32A
B	Verlichting gelijkvloers	2P16A
C	Verlichting verdiep	2P20A
D	Stopcontact slpk 1, slpk 2, slpk 3, nachthal	2P20A
E	Stopcontact zithoek, terras	2P20A
F	Stopcontact keuken	2P20A
G	Stopcontact zolder, aan bord	2P20A
H	Stopcontact ventilatie, berging	2P20A
I	Stopcontact cv, inkom	2P20A
J	Transfo	2P20A
2	Differentieel vochtige delen	2P40A0,03mA
K	Badkamer	2P20A
L	Stopcontact vaatwas	2P20A
M	Stopcontact wasmachine	2P20A
N	Stopcontact droogkast	2P20A
O	Regenwaterpomp	2P20A
P	Verwarming badkamer	2P20A

Voeding komt van teller

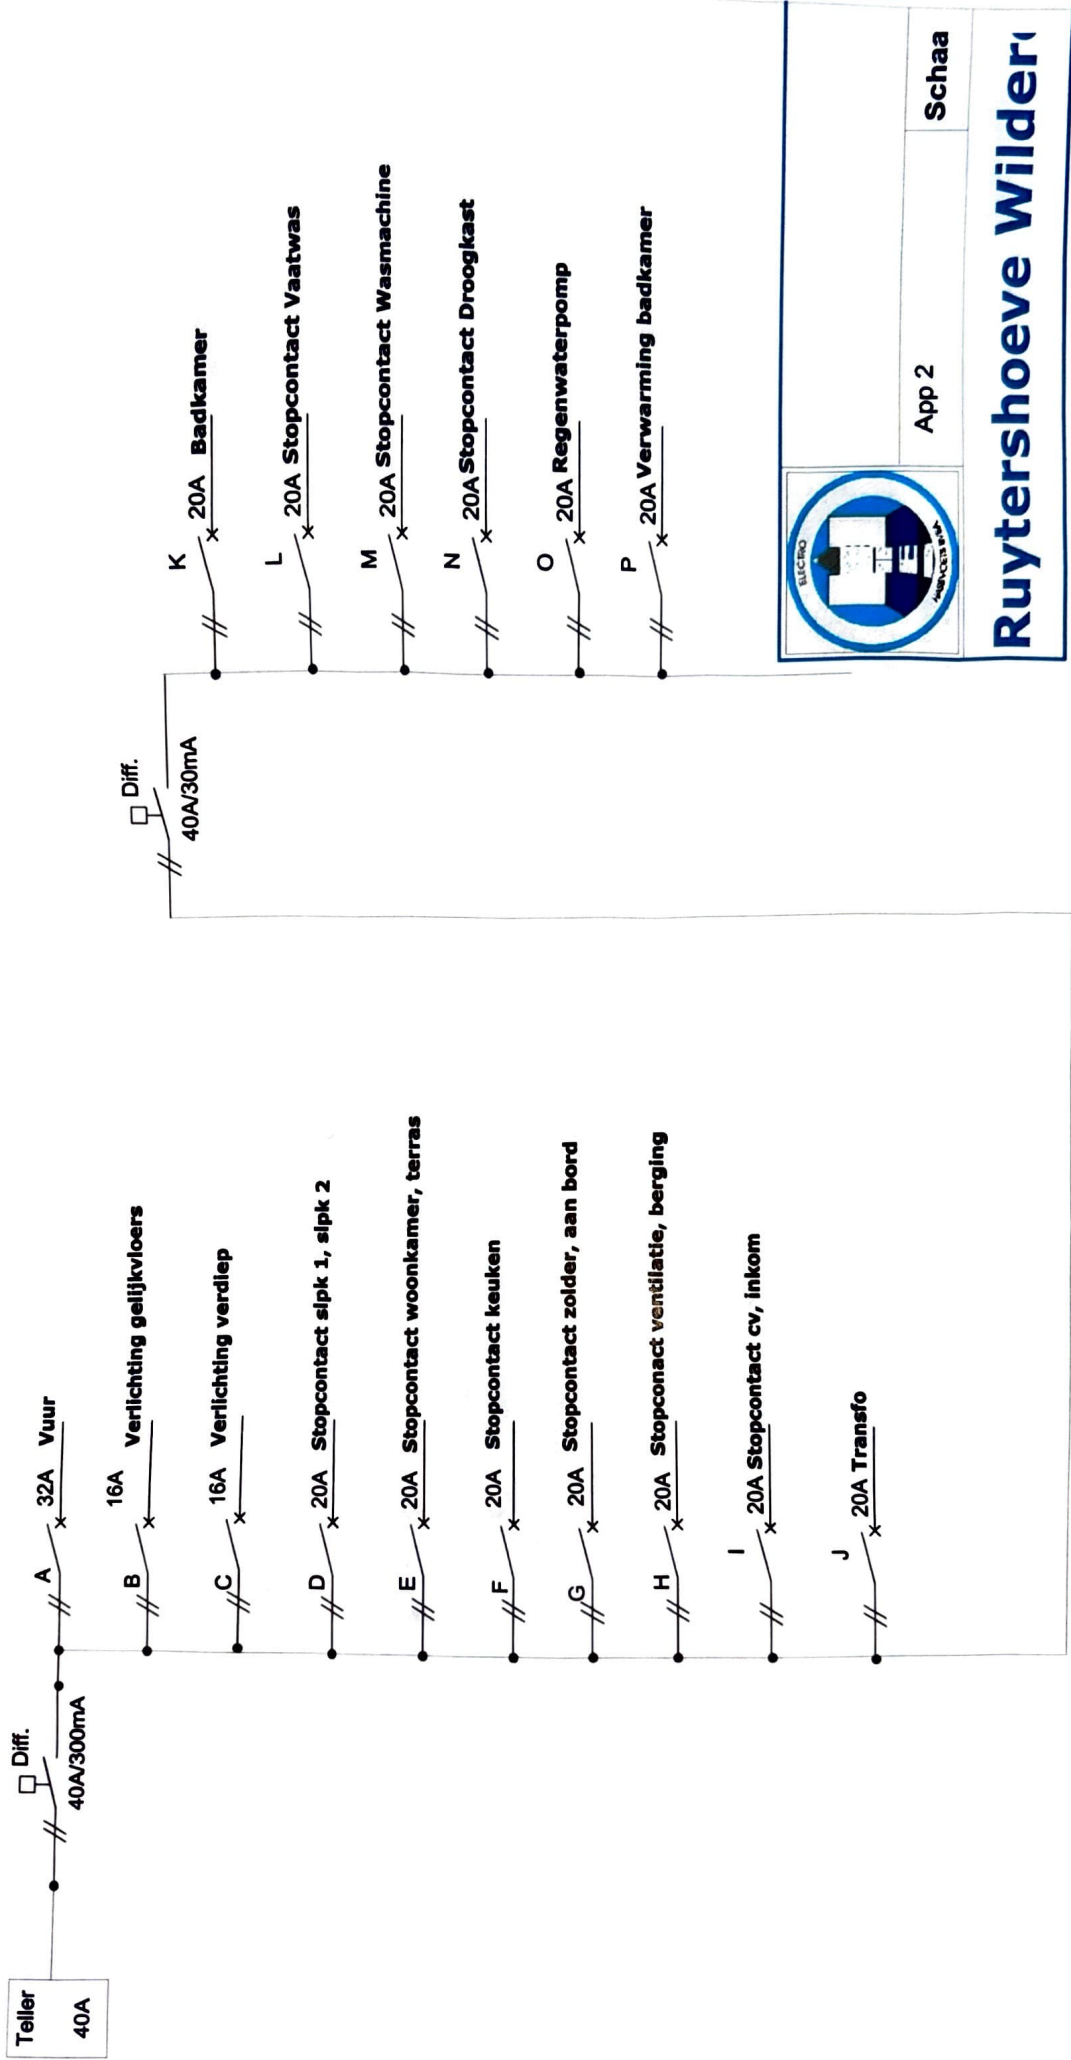

App 2


Schaa


Ruytershoeve Wilder

LEGENDE

- Enkel stopcontact
- Dubbel stopcontact
- Schakelaar
- Lichtpunt plafond
- Lichtpunt wand
- Beldruknop
- Stopcontact TV
- Stopcontact computer/tel
- Inbouwspot

BUITENVOELER

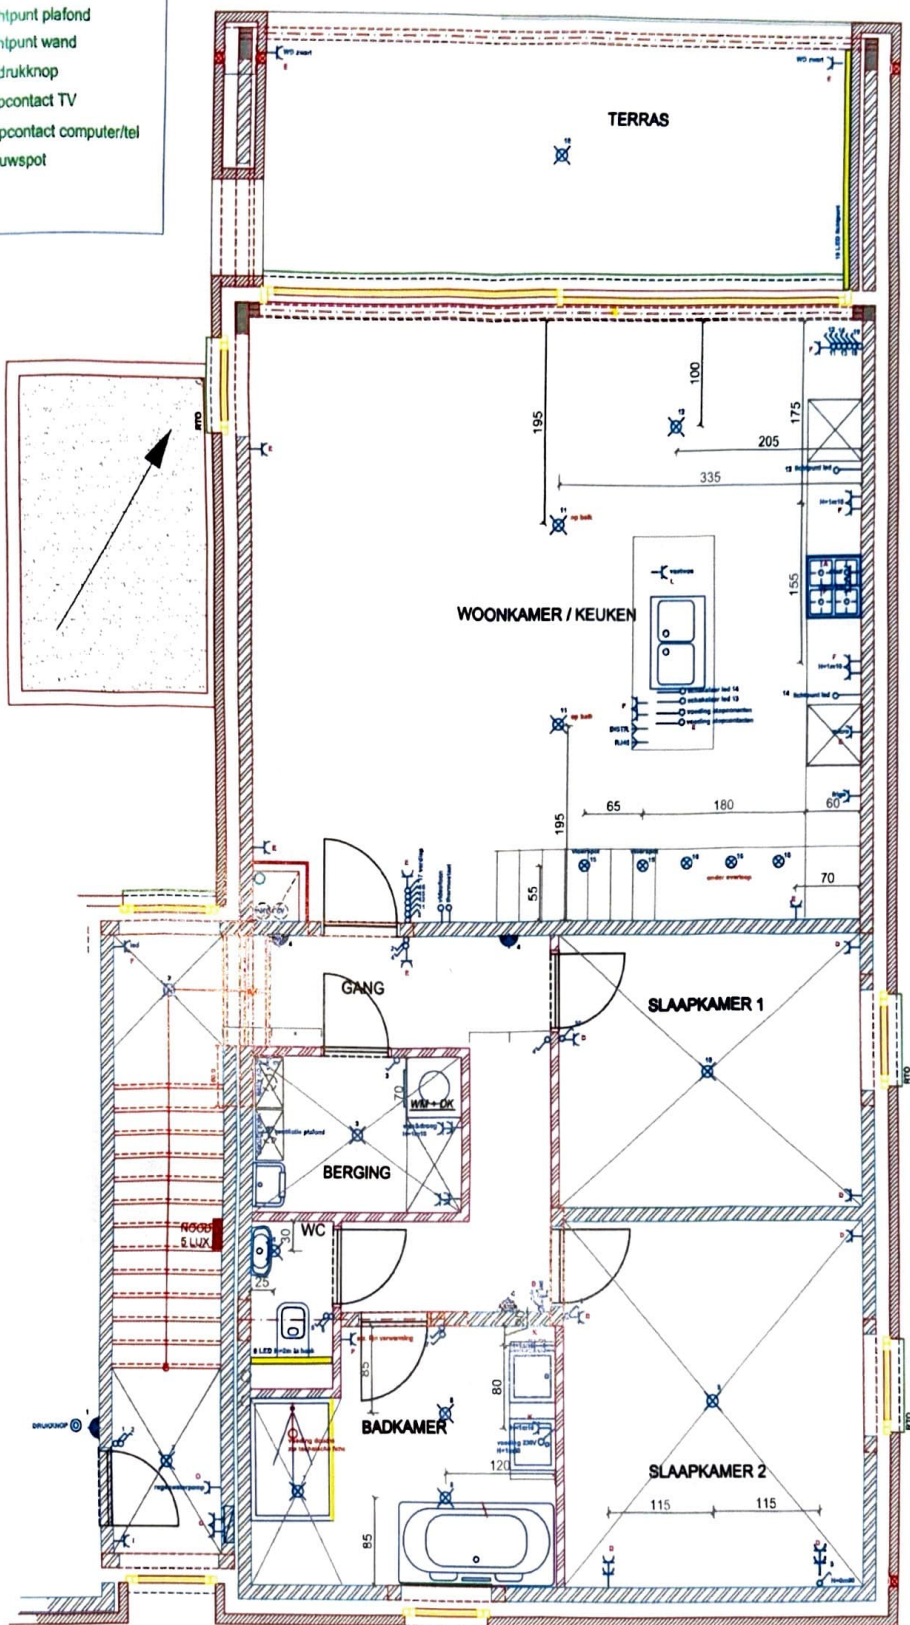

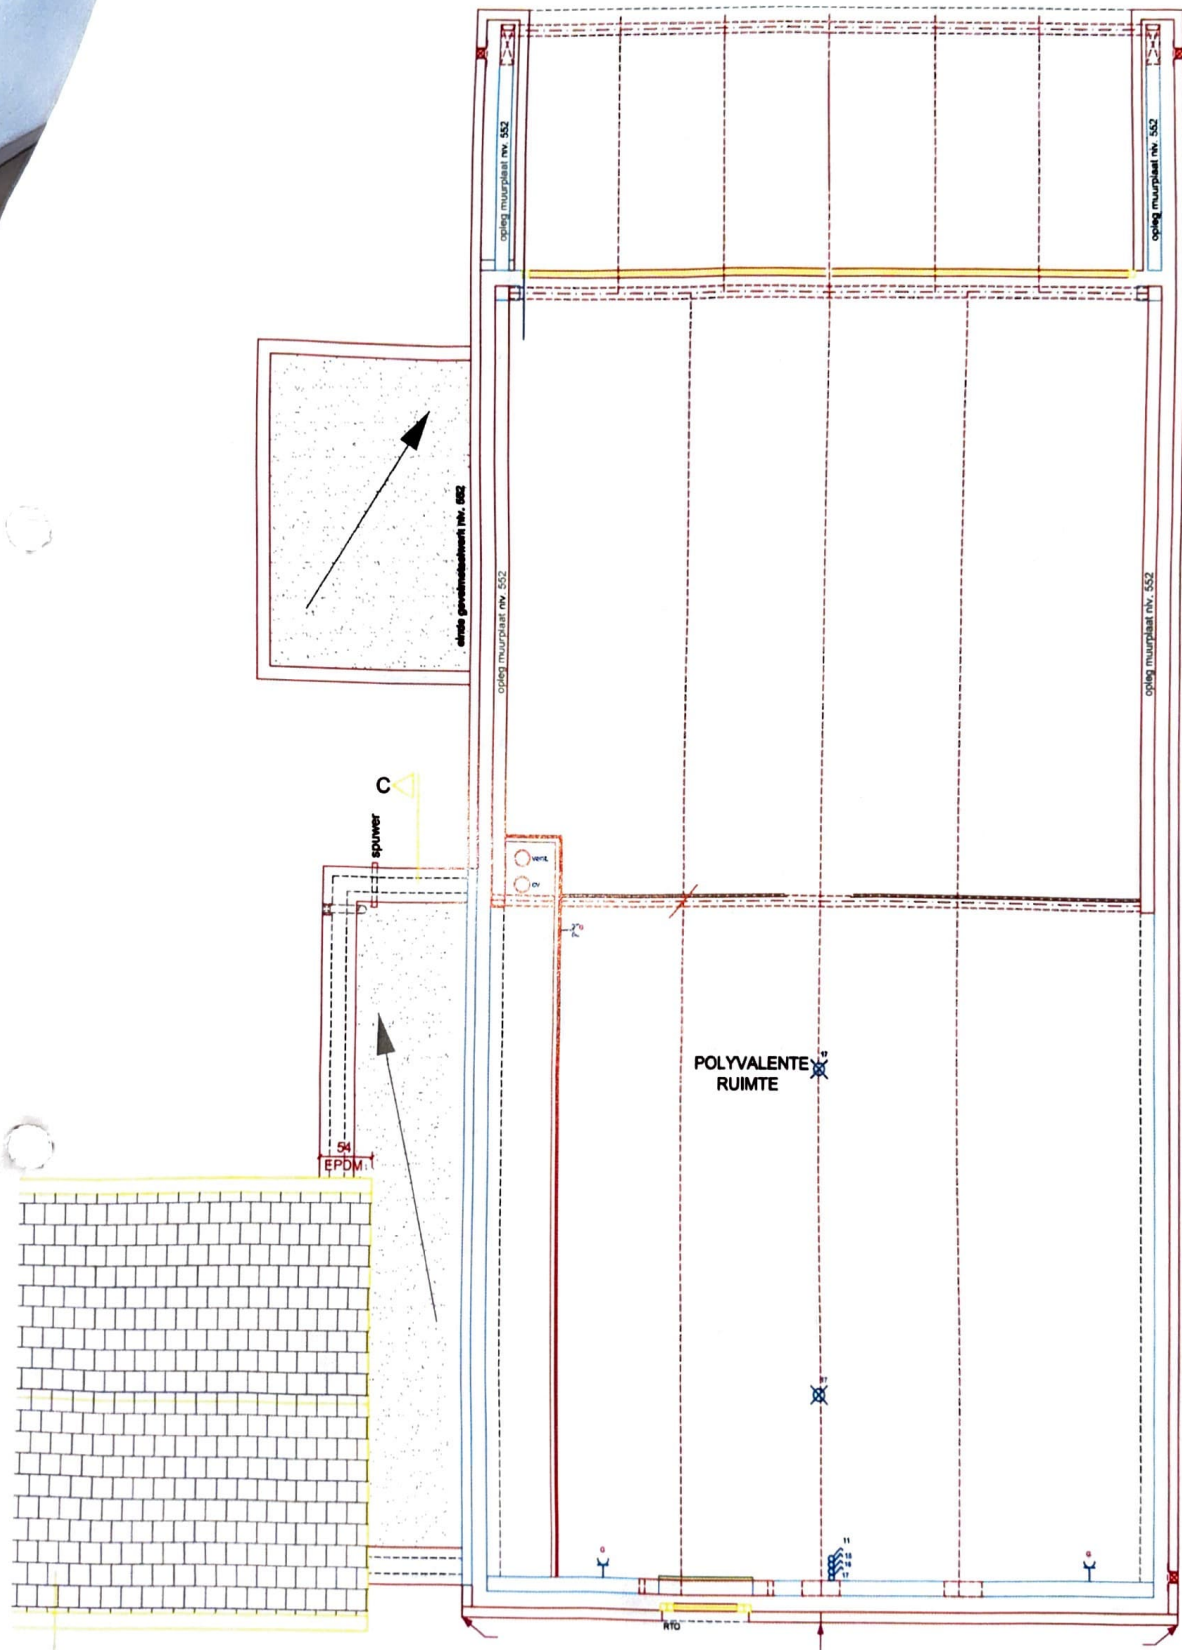

A B

	Fam. Bleus - Limpens	
	App 2	Schaal: 1/5
Ruytershoeve Wilderen		